


SITUACE STAVBY - Etapa I

Měřítko: 1:1000

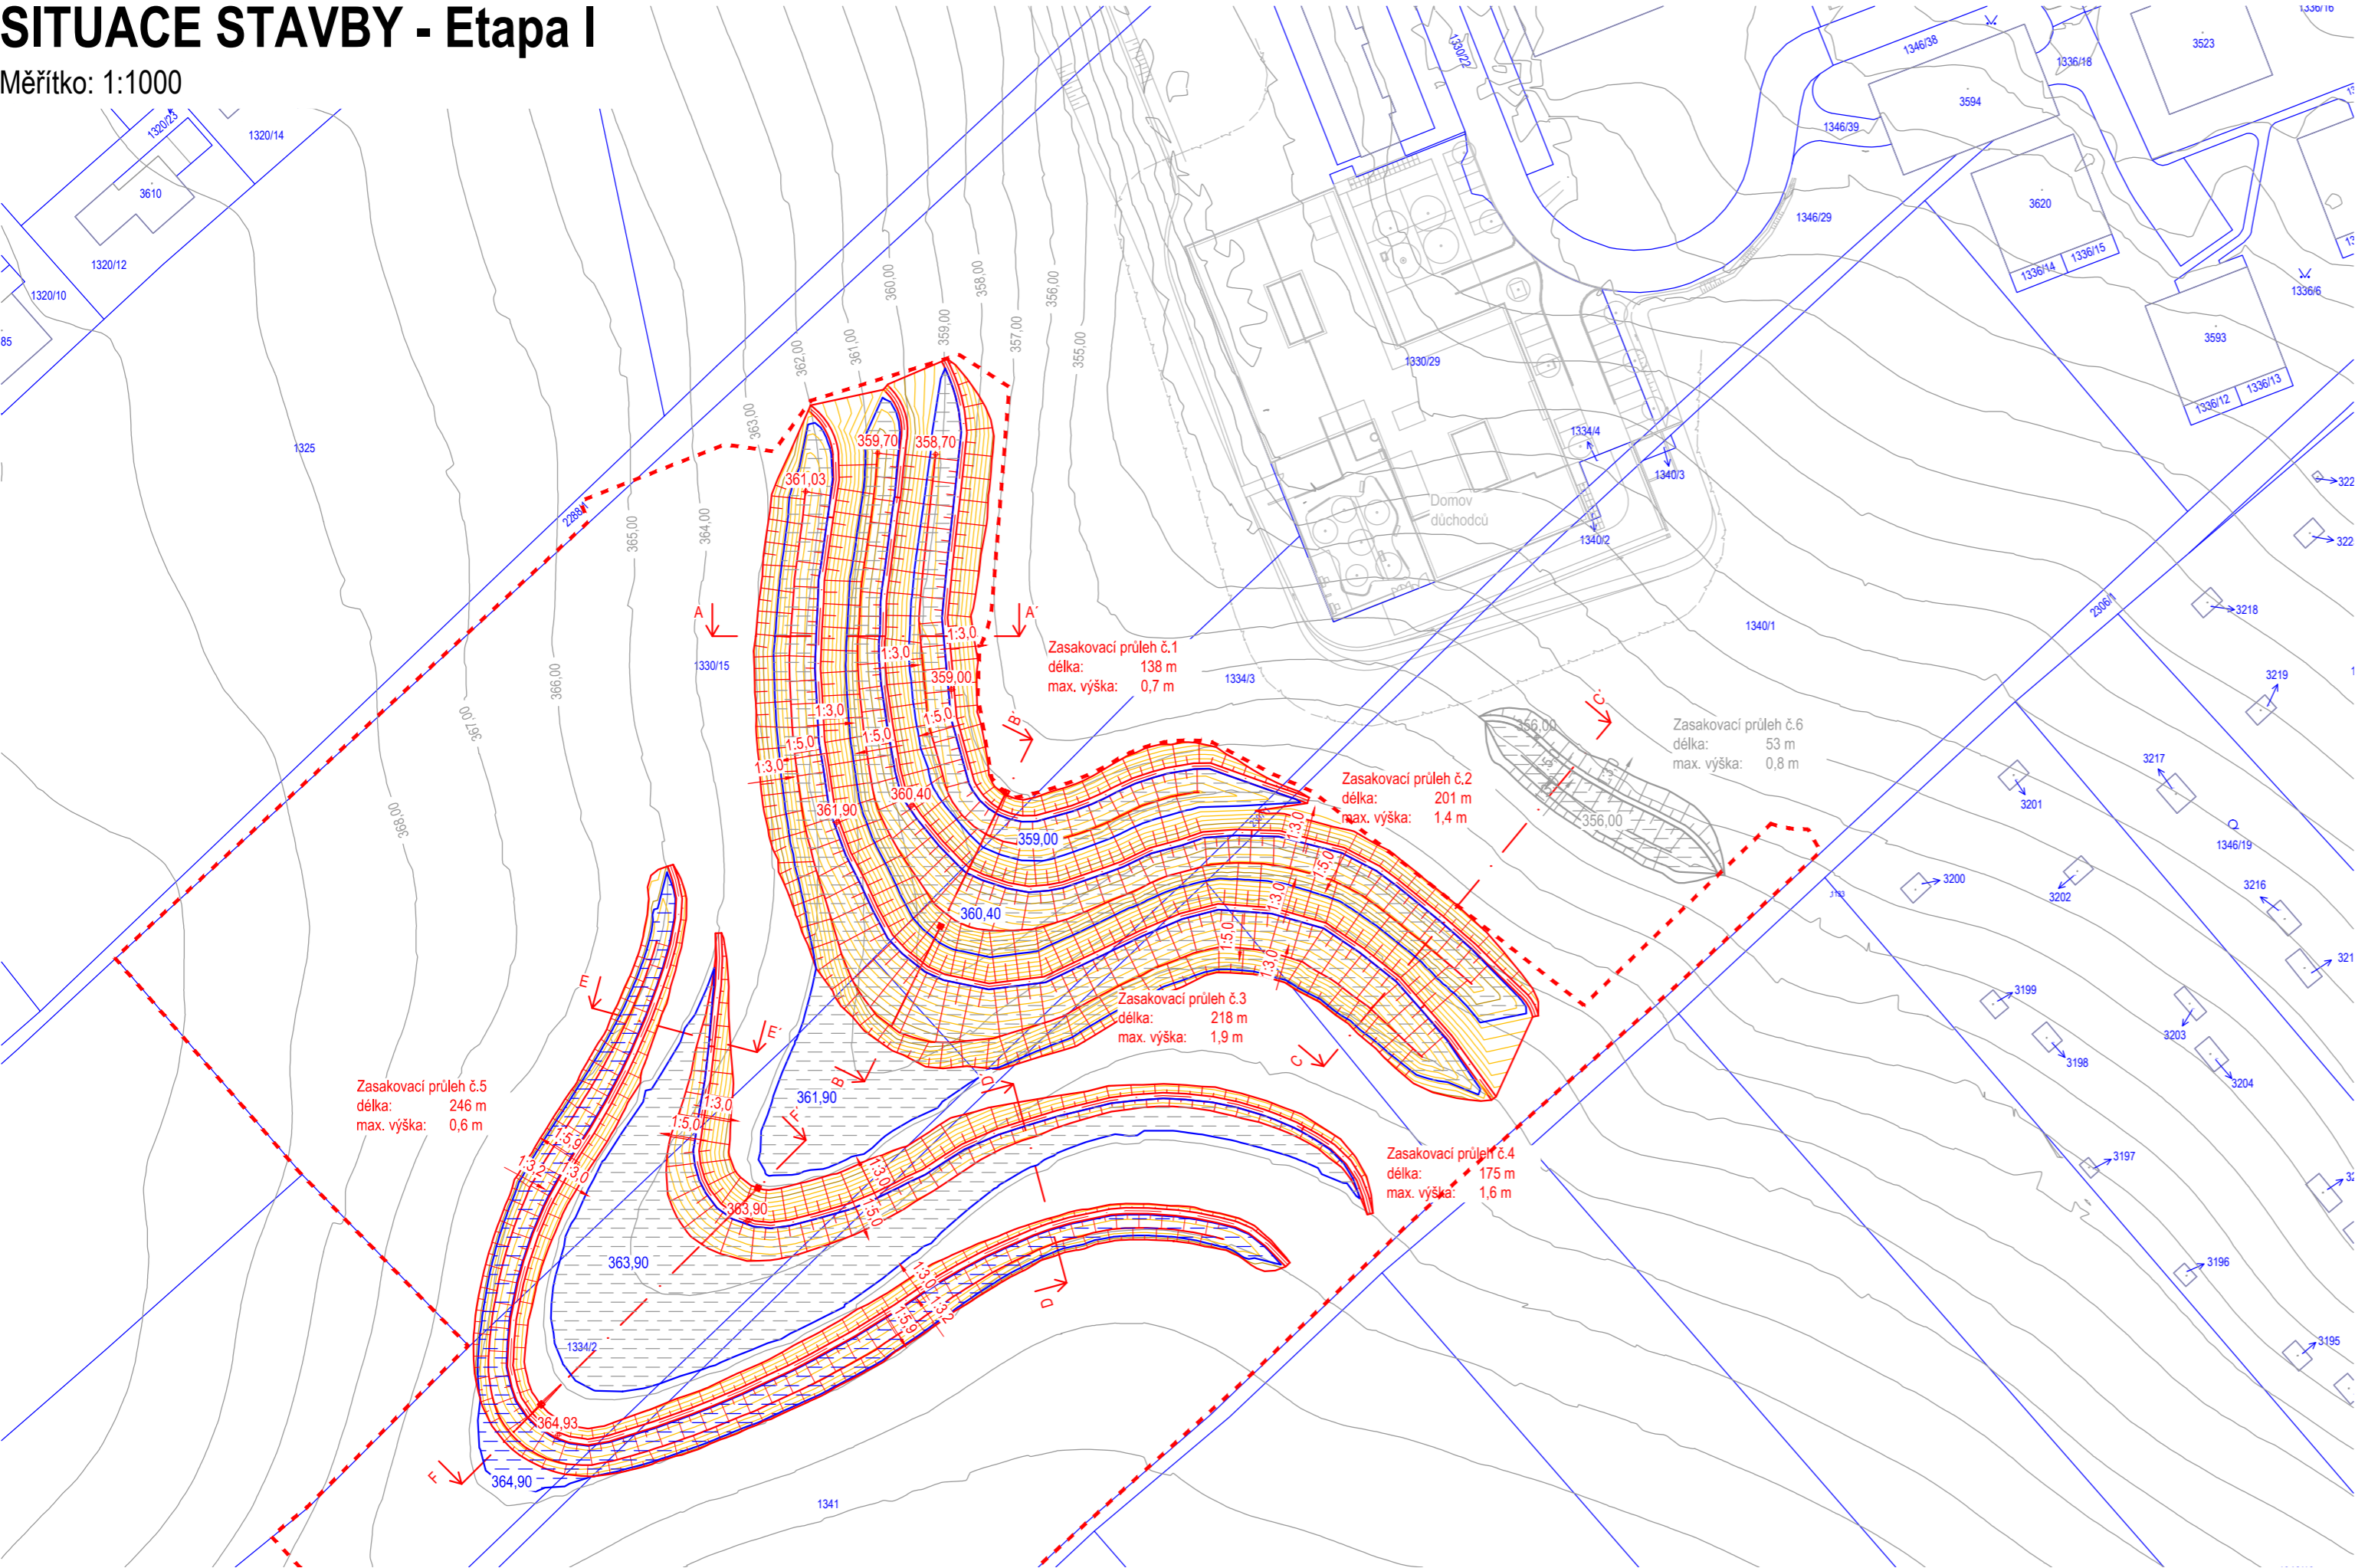

Legenda:

- Hrana návrhu domova pro seniory
- Hrana návrhu
- Hranice parcel katastru nemovitostí
- 1340/1 Číslo pracely z KN
- Vrstevnice po 1,0 m stávajícího terénu
- Vrstevnice návrhu po 25 cm

- Max. hladina nadržení
- Hranice - Etapa I

Legenda:


Zadržný objem průlehů:

- Průleh č.1 230 m³
- Průleh č.2 750 m³
- Průleh č.3 1 680 m³
- Průleh č.4 1 060 m³
- Průleh č.5 350 m³
- Průleh č.6 100 m³

Celkem zadržného objemu: 4 170 m³



polohový souřadnicový systém S-JTSK
výškový systém - Bpv

		ENVICONS s. r. o. Sídlo a provozovna společnosti Hradecká 569 533 52 Pardubice - Polabiny Tel. / FAX: +420 466 531 787 info@envicons.cz • www.envicons.cz	
ZODPOVĚDNÝ PROJEKTANT: Eva Wagnerová		VYPRACOVAL: Ing. Aleš Hejtmán	
LOKALITA: Litomyšl		Eva Wagnerová Tomešova 1 602 00, Brno tel/ fax 543 215 577 ewa@volny.cz	
OBJEDNATEL: Město Litomyšl - Bratří Štastných 1000, 570 20 Litomyšl		DATUM	10/2020
Park Z. Kopala, Litomyšl - Etapa I		ZAK.ČÍSLO	PARÉ:
		STUPEŇ	DPS
SO 301 Retence vody, zasakovací průlehy s ochrannými valy		FORMÁT:	MĚŘÍTKO:
		3xA4	1:1000
		PŘÍL.Č.:	301.01