


## PŮDORYS STŘECHY - STÁVAJÍCÍ STAV

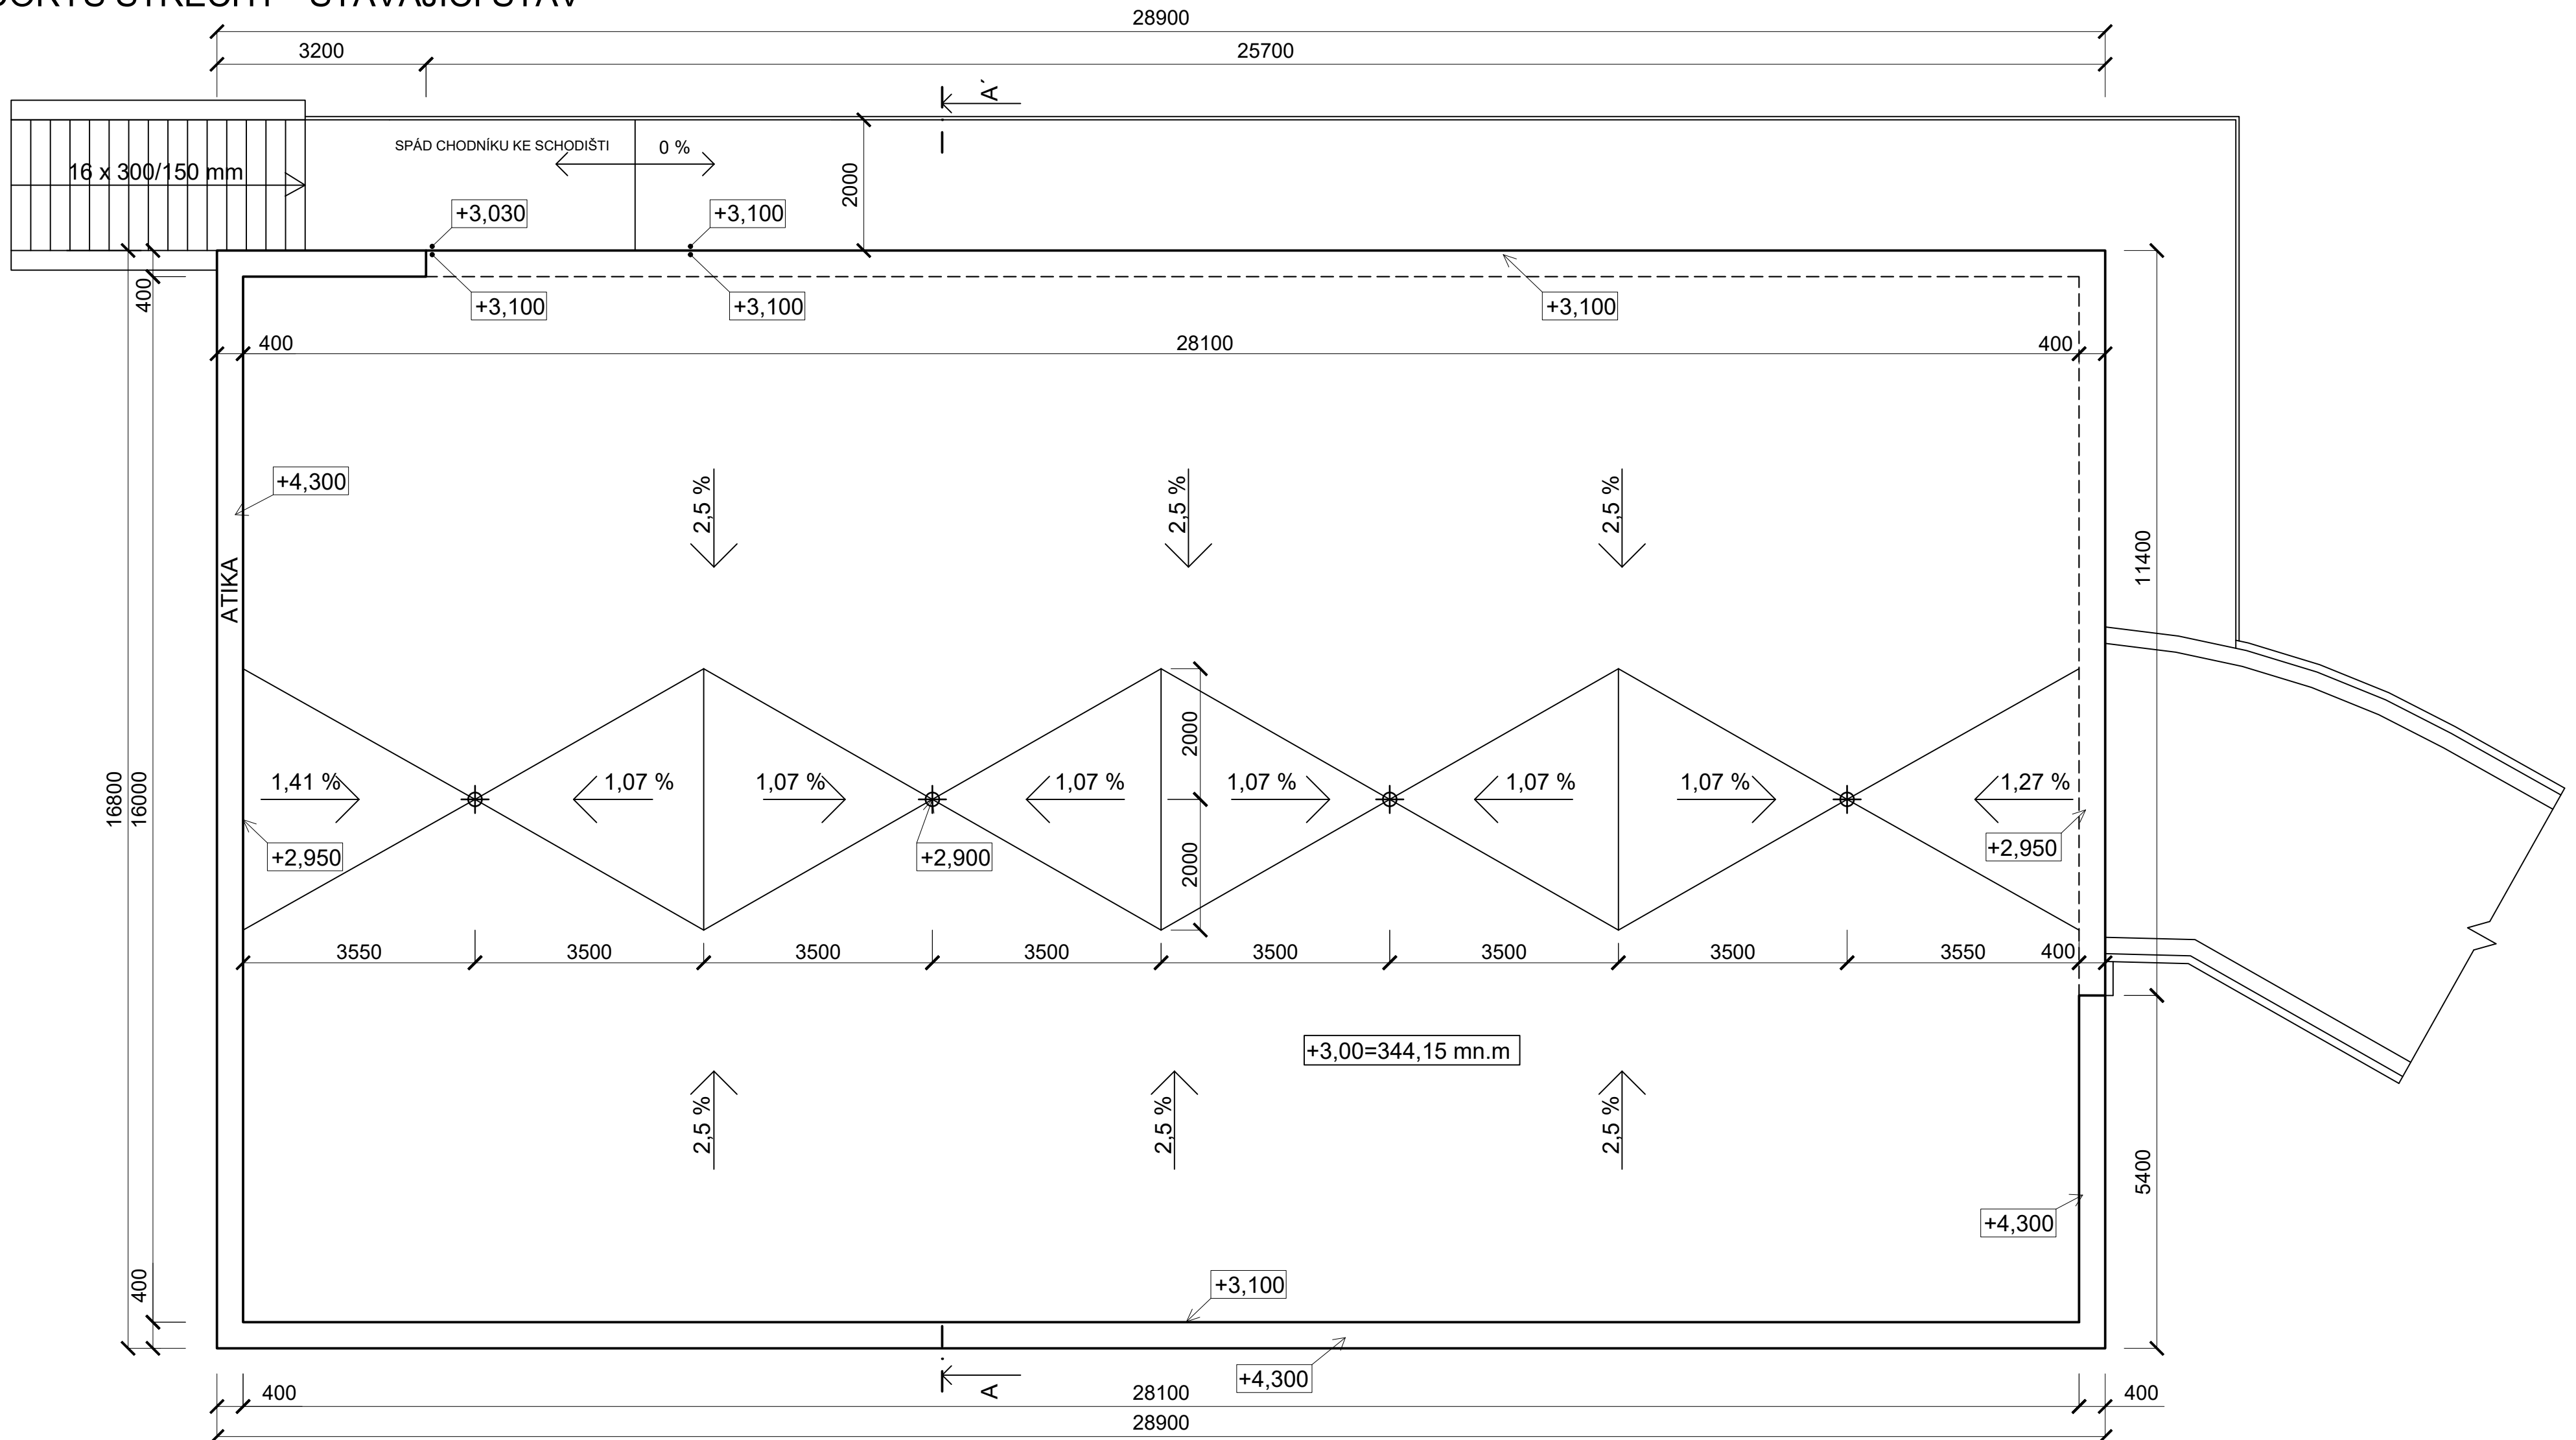

**ATELIER**  
**DEK**

## OPRAVA POJÍŽDĚNÉ ŠTŘECHY PARKOVIŠTĚ Z. KOPALA V LITOMYŠLI

Litomyšl, st. 3594

**projektant:** DEKPROJEKT s. r. o.  
Tiskařská 10/257, 108 00  
tel: 234 054 284  
fax: 234 054 291

**objednatel:** Město Litomyšl  
Bří Šťastných 1000  
570 01 Litomyšl  
IČ: 0026944

**stupeň dokumentace:**  
DPS - dokumentace pro provedení stavby

**část dokumentace:**  
D.1.1 Architektonicko-stavební řešení

obsah výkresu:  
Půdorys střechy - stávající stav

**vypracoval:**  
Ing. David Vylet'al

**zodpovědný projektant:**  
Ing. Ctibor Hůlka

**paré:**

**kontroloval:**  
Ing. Ctibor Hůlka

Pořadové číslo v deníku autorizované osoby: 0001

číslo výkresu:

## D.01

**formát: A2**

datum: 08/2023

měřítko: 1:75

č. zakázky: 2023-000020-VDa