


POHLED

ŘEZ 1

ŘEZ 2

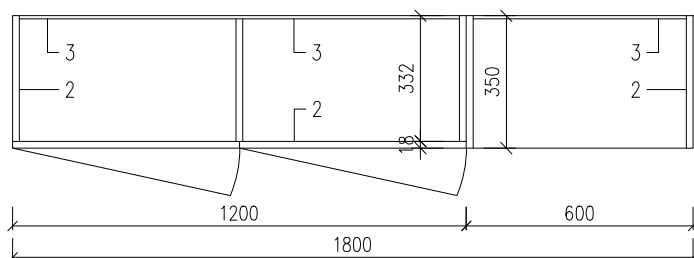

PŮDORYS

POLICE STAVITELNÉ PO 25MM

LEGENDA A POZNÁMKY VIZ VÝKRES Č. 101

REKONSTRUKCE DOMU U RYTÍŘŮ, LITOMYŠL

stavebník: Město Litomyšl, Bratří Šťastných 1000, 570 20 Litomyšl

místo stavby: Smetanovo náměstí 110, Litomyšl, 570 01, parc. č. 302, k.ú. Litomyšl

Kuba & Pilar architekti s.r.o.

Kopečná 58, 602 00 Brno

tel.: 543 215 921

e-mail: atelier1@kuba-pilar.cz

Interiérové a nábytkové vybavení

stupeň:

DPS

datum:

08/2024

S07 - SESTAVA SKŘÍNĚ NA ŠANONY A KNIHOVNY

měřítko:

1:20

č.v.:

121-00R