





PŮDORYS

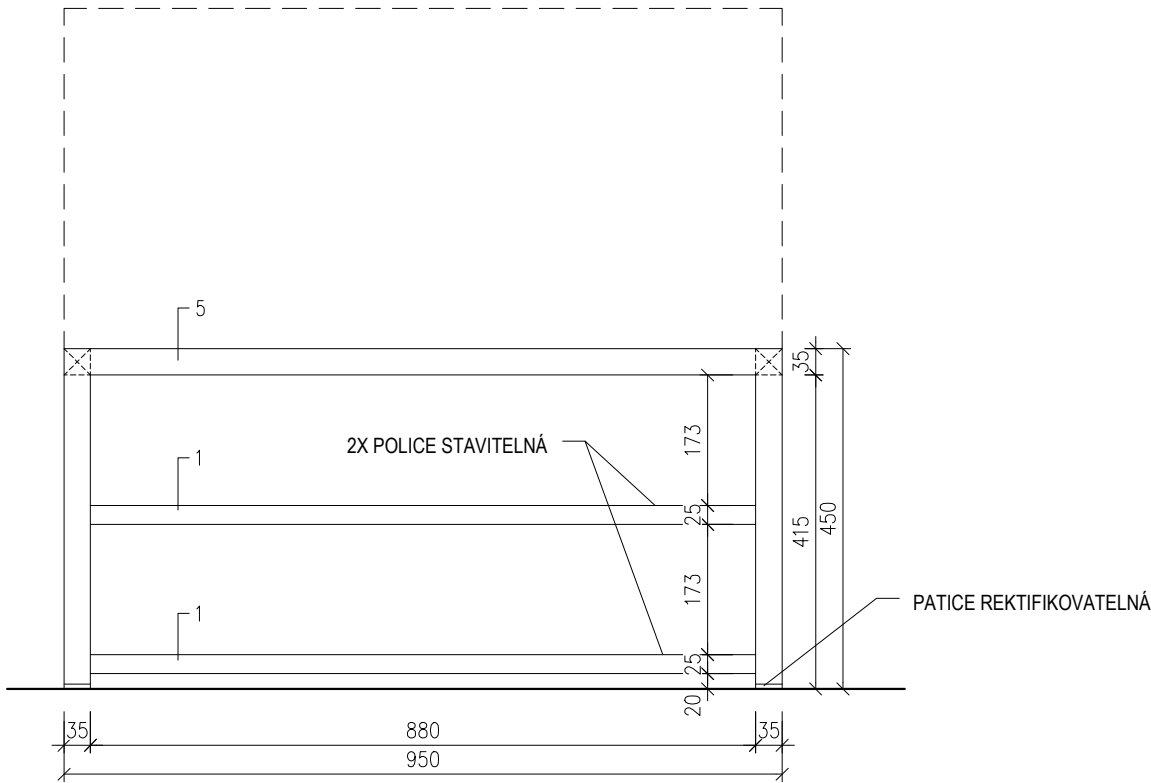

POHLED BOČNÍ

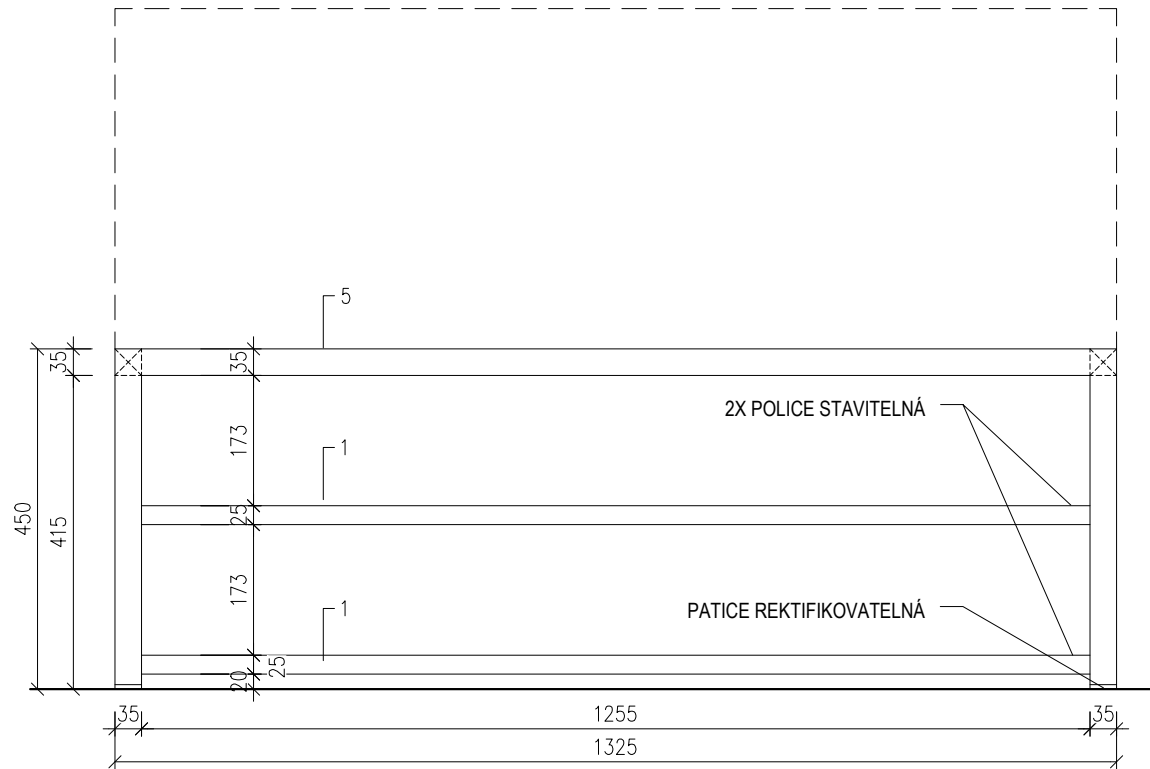

POHLED ČELNÍ

LEGENDA A POZNÁMKY VIZ VÝKRES Č. 101

REKONSTRUKCE DOMU U RYTÍŘŮ, LITOMYŠL

stavebník: Město Litomyšl, Bratři Šťastných 1000, 570 20 Litomyšl
místo stavby: Smetanovo náměstí 110, Litomyšl, 570 01, parc. č. 302, k.ú. Litomyšl

Kuba & Pilar architekti s.r.o.

Kopečná 58, 602 00 Brno

tel.: 543 215 921

e-mail: atelier1@kuba-pilar.cz

Interiérové a nábytkové vybavení	stupeň: DPS	datum: 08/2024
R04 - KOVOVÝ PODSTAVEC POD VÝKRESOVOU SKŘÍŇ	měřítko: 1:10	č.v.: 122-00R