



POHLED

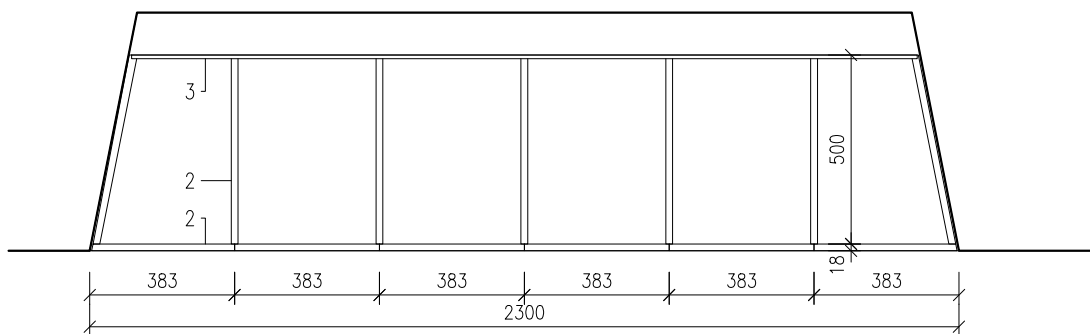

PŮDORYS

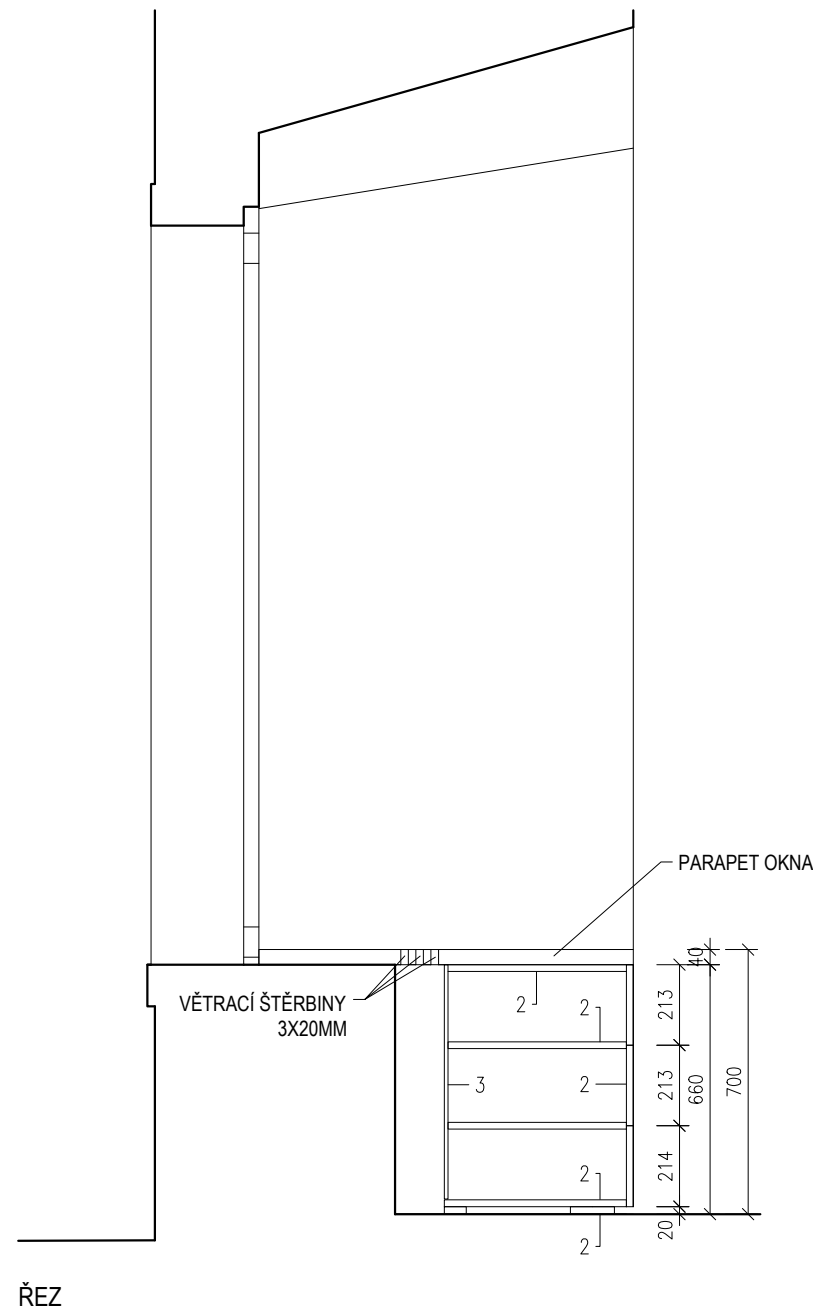

ŘEZ

LEGENDA A POZNÁMKY VIZ VÝKRES Č. 101

## REKONSTRUKCE DOMU U RYTÍŘŮ, LITOMYŠL

stavebník: Město Litomyšl, Bratři Šťastných 1000, 570 20 Litomyšl  
místo stavby: Smetanovo náměstí 110, Litomyšl, 570 01, parc. č. 302, k.ú. Litomyšl

**Kuba & Pilar architekti s.r.o.**

Kopečná 58, 602 00 Brno  
tel.: 543 215 921  
e-mail: atelier1@kuba-pilar.cz

Interiérové a nábytkové vybavení

stupeň: DPS datum: 08/2024

S01- SESTAVA UZAMYKATELNÝCH SKŘÍNĚK

měřítko: 1:20 č.v.: 115-00R