



PŮDORYS 3.NP

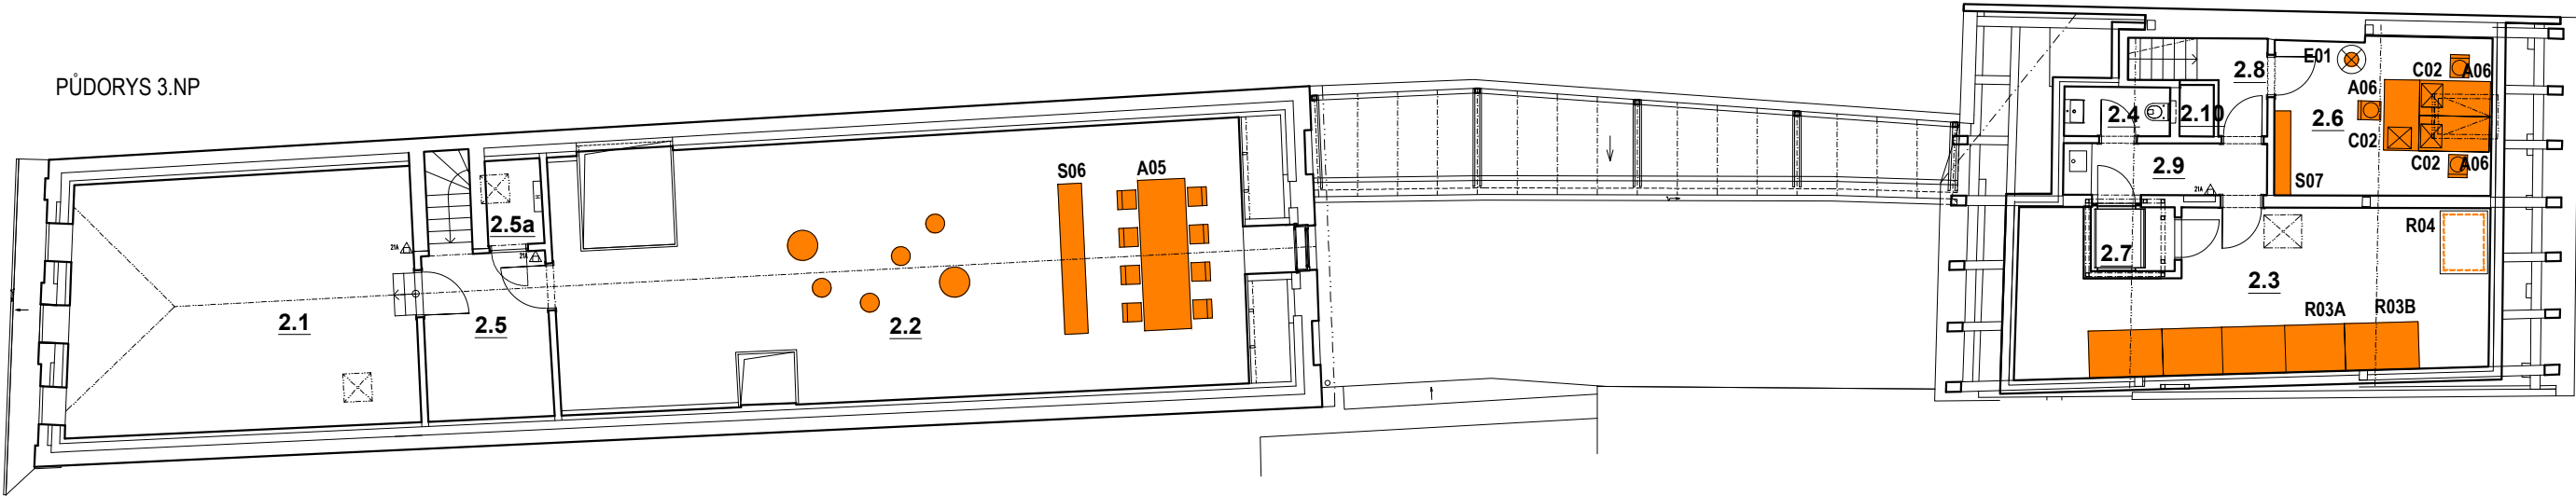

LEGENDA MÍSTNOSTÍ 3.NP

Č.M.	NÁZEV	Plocha [m²]
2.1	TECHNICKÁ MÍSTNOST	40,0
2.2	VÝSTAVNÍ PROSTOR	76,4
2.3	DEPOZITÁŘ	32,3
2.4	WC ZAMĚSTNANCÍ	2,4
2.5	PŘEDSÍŇ SE SCHODIŠTĚM	9,6
2.5a	VÝLEZ NA STŘECHU	2,1
2.6	KANCELÁŘ	15,4
2.7	VÝTAH	2,5
2.8	PŘEDSÍŇ SE SCHODIŠTĚM	2,6
2.9	PŘEDSÍŇ S KUCHÝNKOU	5,4
2.10	ŠACHTA VZT	1,8


PŮDORYS 2.NP

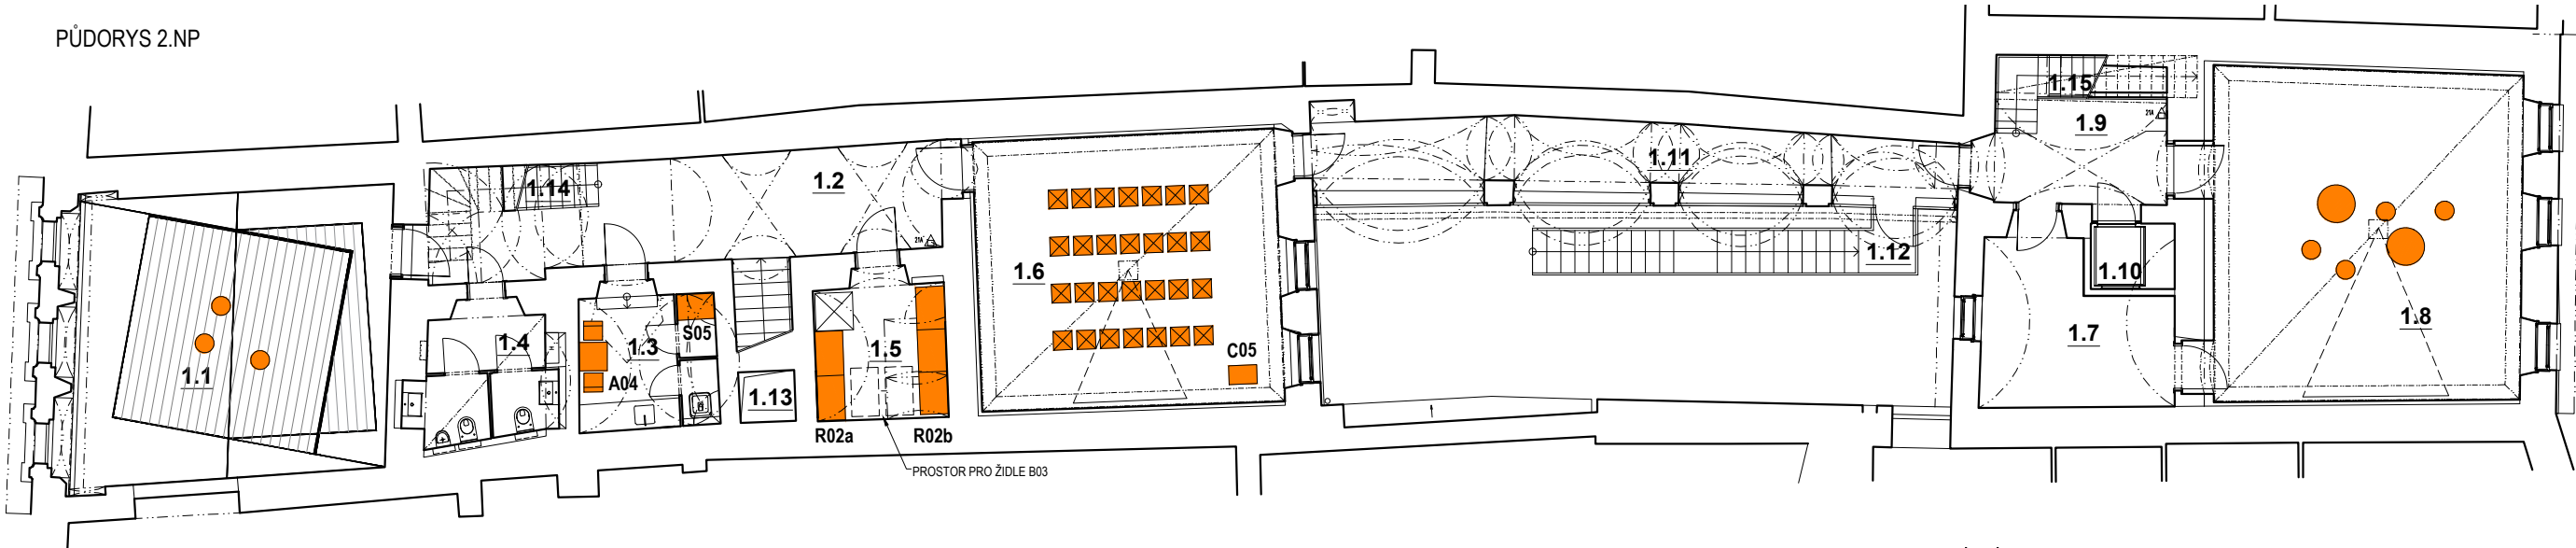

LEGENDA MÍSTNOSTÍ 2.NP

Č.M.	NÁZEV	Plocha [m²]
1.1	VÝSTAVNÍ PROSTOR	40,3
1.2	CHODBA	24,2
1.3	ZÁZ. ZAMĚSTNANCÍ ŠATNA, ÚKLID	8,9
1.4	TOALETY VEŘEJNOST	8,3
1.5	SKLAD	8,9
1.6	VÝSTAVNÍ PROSTOR (PŘEDNÁŠKOVÝ SÁL)	38,3
1.7	VÝSTAVNÍ PROSTOR	13,2
1.8	VÝSTAVNÍ PROSTOR	46,0
1.9	CHODBA	9,1
1.10	VÝTAH	2,5
1.11	ARKÁDA	19,7
1.12	VENKOVNÍ SCHODIŠTĚ	8,6
1.13	SVĚTLÍK	1,3
1.14	SCHODIŠTĚ PŘEDNÍ DŮM	4,3
1.15	SCHODIŠTĚ ZADNÍ DŮM	4,5

PŮDORYS 1.NP

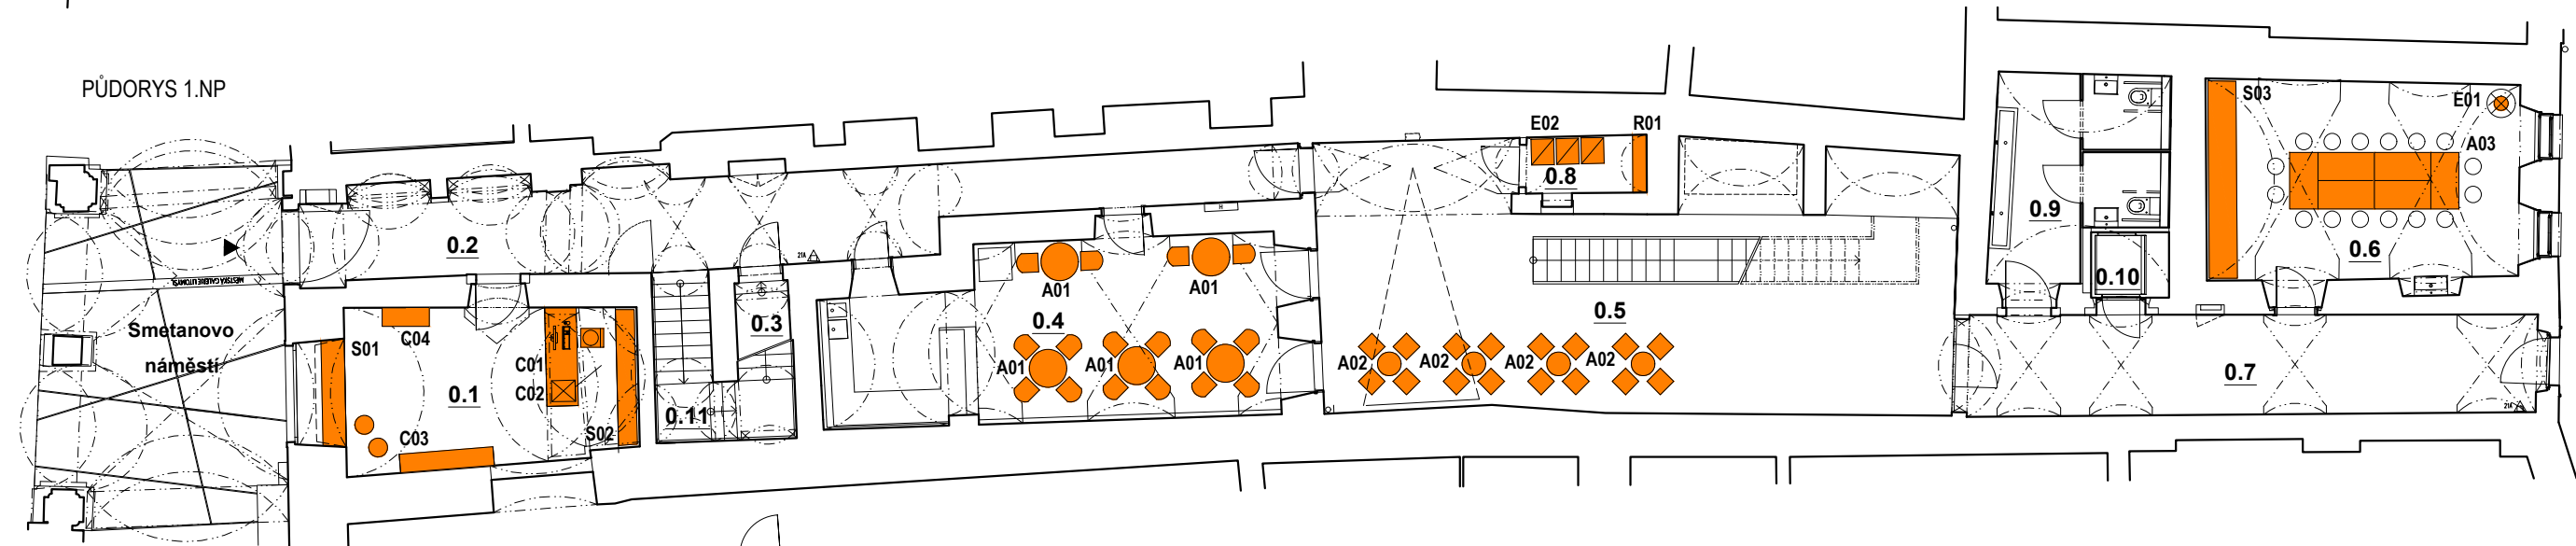

LEGENDA MÍSTNOSTÍ 1.NP

Č.M.	NÁZEV	Plocha [m²]
0.1	VSTUPENKY, PRODEJNA	22,7
0.2	CHODBA	36,0
0.3	ZÁZ. ZAMĚSTNANCÍ KAVÁRNA, WC, ÚKLID	3,9
0.4	KAVÁRNA	36,9
0.5	DVŮR	71,5
0.6	EDUKAČNÍ DÍLNA	29,9
0.7	CHODBA	26,5
0.8	SKLAD ODPADKŮ A PŘEPRAVEK	3,1
0.9	TOALETY VEŘEJNOST	14,6
0.10	VÝTAH	2,3
0.11	SCHODIŠTĚ	9,6
0.12	STÁVAJÍCÍ NEVYUŽITÝ SKLEP	3,0
0.13	TECHNICKÁ MÍSTNOST	4,2

LEGENDA NÁBYTKU

	B01	ŽIDLE BEZ PODRUČEK STOHOVATELNÁ		B05	ŽIDLE VENKOVNÍ		E02	KONTEJNER NA TŘÍDĚNÝ ODPAD
	B02	ŽIDLE PRACOVNÍ OTOČNÁ		B06	TABURET VELKÝ			
	B03	ŽIDLE PŘEDNÁŠKOVÝ SÁL STOHOVATELNÁ		B07	TABURET MALÝ			
	B04	ŽIDLE KAVÁRNA		E01	VĚŠÁK NA KABÁTY			

REKONSTRUKCE DOMU U RYTÍŘŮ, LITOMYŠL

stavebník: Město Litomyšl, Bratří Šťastných 1000, 570 20 Litomyšl
místo stavby: Smetanovo náměstí 110, Litomyšl, 570 01, parc. č. 302, k.ú. Litomyšl

Kuba & Pilař architekti s.r.o.

Kopečná 58, 602 00 Brno

tel.: 543 215 921

e-mail: atelier1@kuba-pilar.cz

Interiérové a nábytkové vybavení

stupeň: DPS datum: 08/2024

PŮDORYS 1.NP-3.NP - NÁBYTKOVÉ VYBAVENÍ

měřítko: 1:150 č.v.: 100-00R