

## LEGENDA

- NOVÝ NÁVRH STAVBY
- HRANICE PARCEL

## GENERÁLNÍ PROJEKTANT

PČDP s.r.o.  
TRSTĚNICKÁ 532  
570 01 LITOMYŠL

IČO: 08905738  
ID SCHRÁNKY: 9yypxpx  
PCDP.PROJEKCE@GMAIL.COM

ZPRACOVATEL SO




VÝŠKOVÝ SYSTÉM: BPV  
SOUŘADNICOVÝ SYSTÉM: S-JTSK  
AUTORIZAČNÍ RAZÍTKO

## STAVEBNÍ OBJEKT

VYPRACOVAL	KONTROLOVAL	ZODPOVĚDNÝ PROJEKTANT
Ing. MICHAL STŘEŠTÍK	Ing. MICHAL STŘEŠTÍK	Ing. MICHAL STŘEŠTÍK
TRAŤOVÝ ÚSEK	JANOV U LITOMYŠLE	
OBJEDNATEL	MĚSTO LITOMYŠL	
AKCE	LITOMYŠL - LC VYSÍLAČ - PSÍ KUCHYNĚ	
PŘÍLOHA	SITUACE ŠIRŠÍCH VZTAHŮ	

FORMÁT	2 A4	
DATUM	03/2025	
Č. ZAKÁZKY	38/2024	
STUPEŇ	PDPS	ČÍSLO KOPIE
MĚŘÍTKO	1:5000	
PŘÍLOHA Č.	C.1	



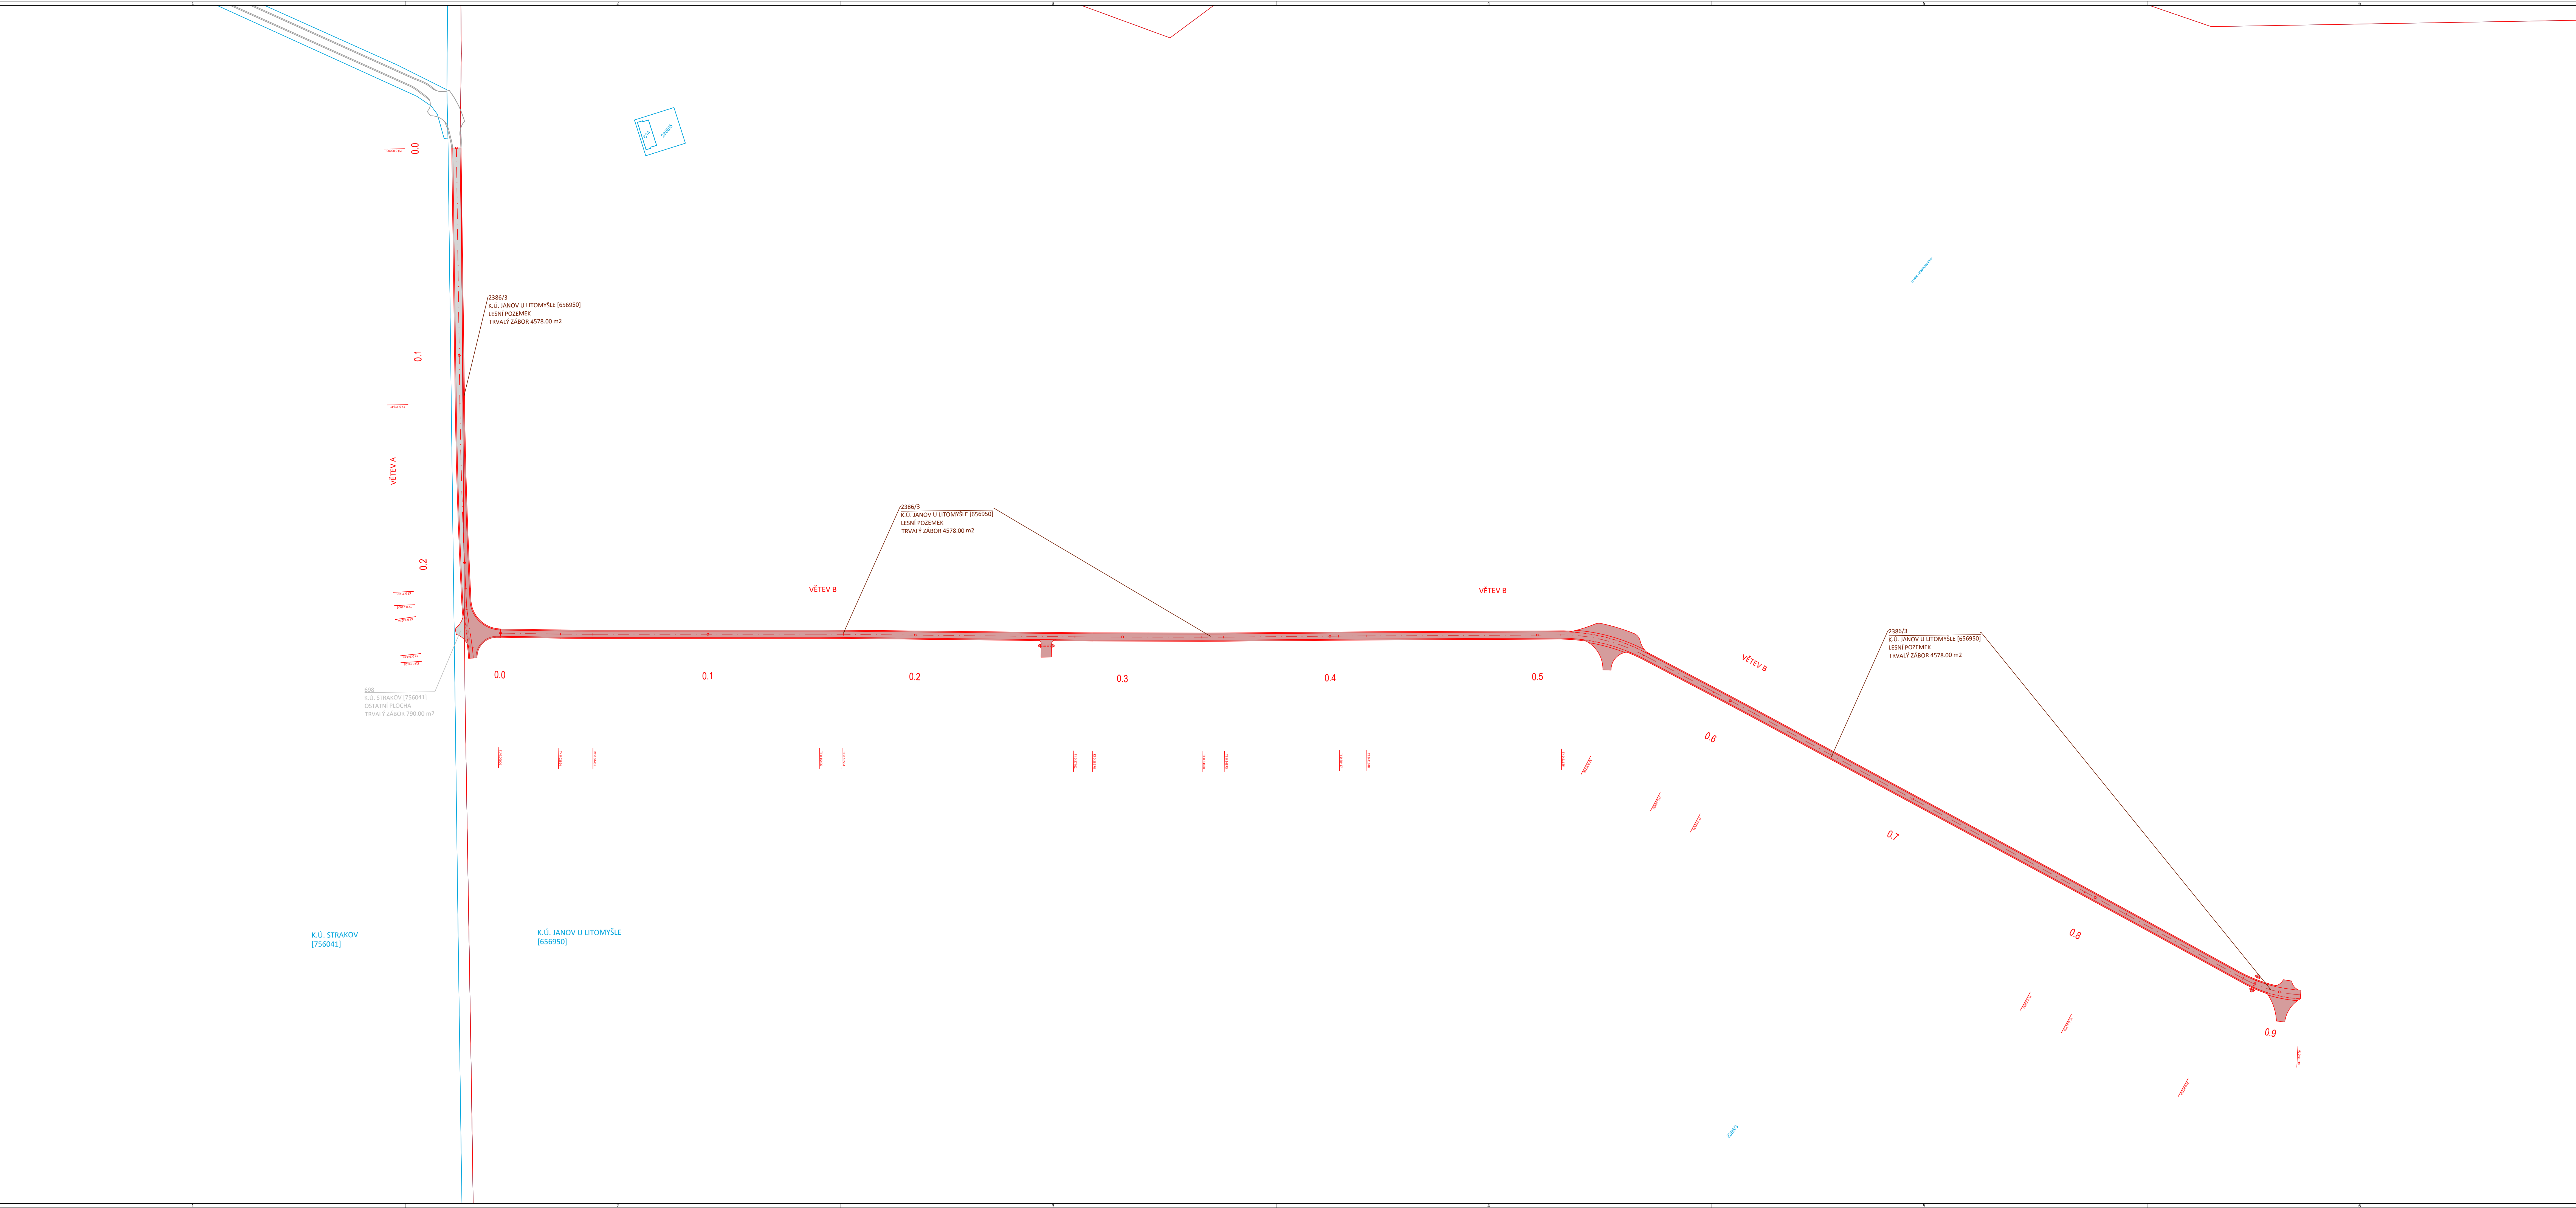

- LEGENDA**
- HRANICE PARCEL
  - NOVÁ STAVBA
  - TRVALÝ ZÁBOR - OSTATNÍ PLOCHA
  - TRVALÝ ZÁBOR - LESNÍ POZEMEK

**V ZÁJMOVÉM ÚZEMÍ SE NEACHÁZÍ STÁVAJÍCÍ TECHNICKÁ INFRASTRUKTURA, VIZ. DOKLADOVÁ ČÁST**

**GENERÁLNÍ PROJEKTANT**  
PČDP s.r.o.  
TROJTEŇSKÁ 532  
570 01 LITOMÝŠL

IČO: 08905738  
ID: SCHRANKY 99yppgph  
PČDP.PROJEKCE@GMAIL.COM

**ZPRACOVATEL SO**  
Ing. MICHAL STŘEŠTÍK

**VÝŠKOVÝ SYSTÉM: BPV**  
SOUBRAZNEČNÝ SYSTÉM: S-ITSK  
AUTORIZAČNÍ RAZÍTKO

**STAVEBNÍ OBJEKT**  
VYPRACOVAL: Ing. MICHAL STŘEŠTÍK  
KONTROLOVAL: Ing. MICHAL STŘEŠTÍK  
ZODPOVĚDNÝ PROJEKTANT: Ing. MICHAL STŘEŠTÍK


TRATOVÝ ÚSEK: JANOV U LITOMÝŠLE  
OBJEDNATEL: MĚSTO LITOMÝŠL

AKCE: **LITOMÝŠL - LC VYSÍLAČ - PSÍ KUCHYNĚ**

PRÍLOHA: **KATASTRÁLNÍ SITUACE**

FORMÁT: 14 A4  
DATUM: 03/2025  
Č. ZAKÁZKY: 38/2024  
STUPEŇ: PDPS  
MĚŘÍTKO: 1:1000  
PŘÍLOHA Č.: **C.2**

ČÍSLO KOPIE

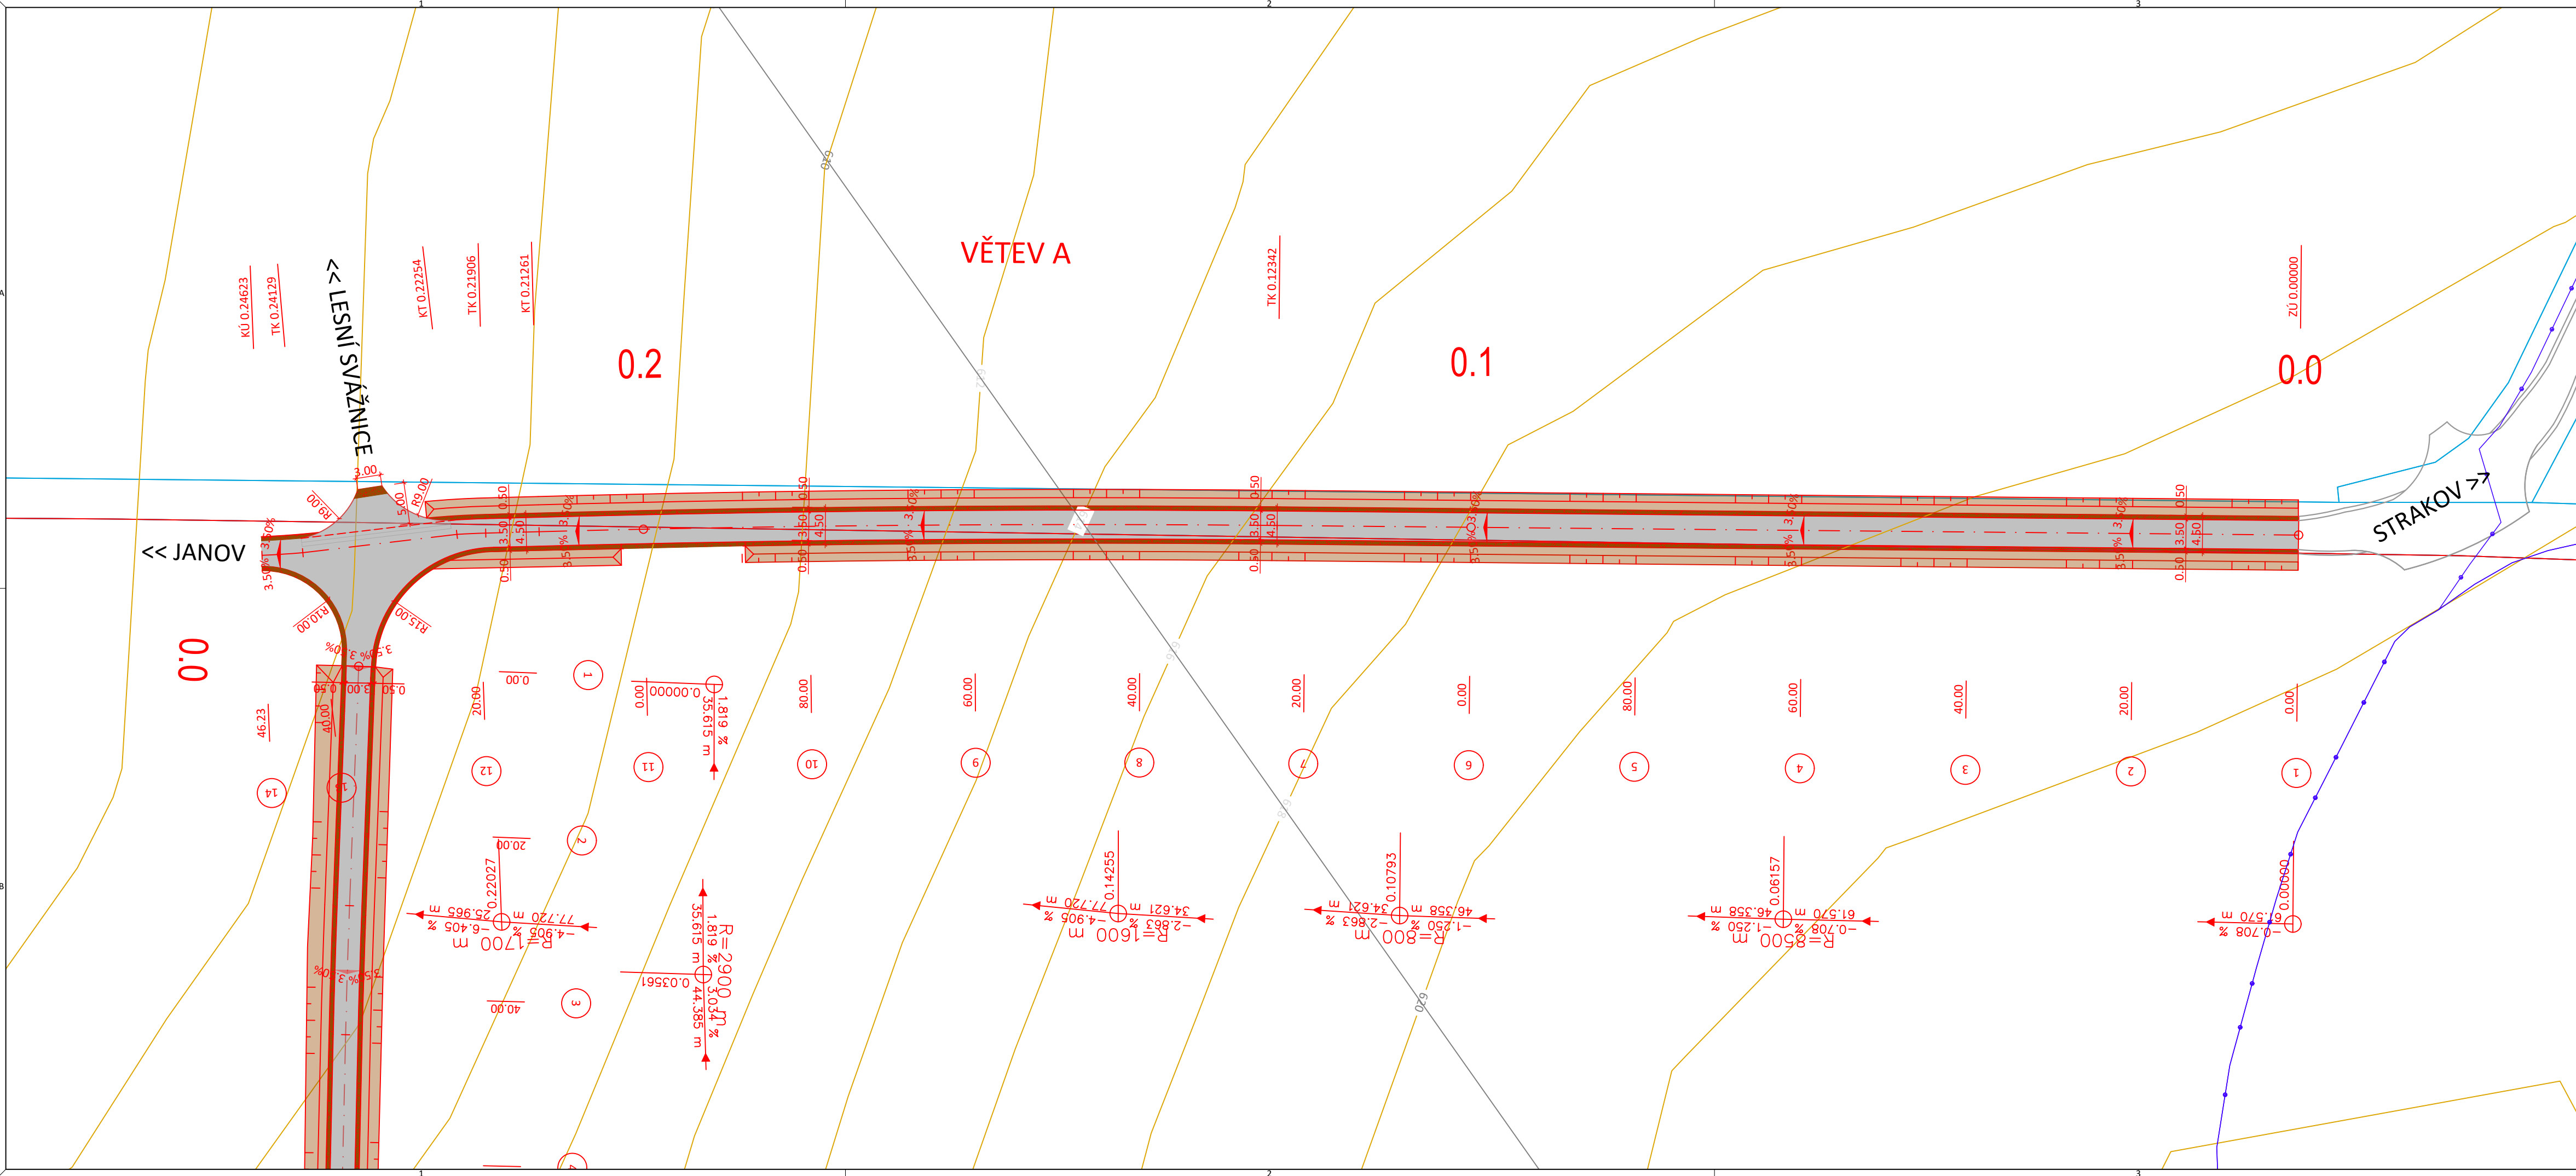

LEGENDA

- HRANICE PARCEL
- STÁVAJÍCÍ STAV
- PROŘÍZNUTÍ A ZALITÍ ASF. ZÁLIVKOU
- HRANICE STAVBY
- VRSTEVNICE PO VÝŠKOVÉM PŘEVÝŠENÍ 2.00 m
- ASF. KRYT VOZOVKY NADVÝŠEN NA STÁVAJÍCÍ ASF. KRYT
- VRSTVA ACO 11 PRO NAVÁZÁNÍ NA STÁV. STAV
- REPROFILACE A PROČISTĚNÍ STÁVAJÍCÍCH SVAHŮ ODVODŇOVACÍHO PŘÍKOPU
- OPEVNĚNÍ VTOKU A VÝTOKU PROPUSTKŮ ODLÁŽDĚNÍM PŘÍRODNÍM KAMENIVEM
- ZPEVNĚNÍ KRAJNICE ASF. RECYKLÁTEM fr. 0/22 tl. 120 mm - VĚTEV A
- ZPEVNĚNÍ KRAJNICE ASF. štěrkodrtí fr. 0/32 tl. 120 mm - VĚTEV B

LEGENDA STÁV. SÍTÍ

- CETIN - SDĚLOVACÍ KABEL OPTICKÝ PODZEMNÍ



V ZÁJMOVÉM ÚZEMÍ SE NENACHÁZÍ ŽÁDNÁ TECHNICKÁ INFRASTRUKTURA KROMĚ ZAČÁTKU ÚSEKU VĚTEV A, KDE JE SDĚLOVACÍ VEDENÍ CETIN K VYSÍLAČI, VIZ. VYJÁDRĚNÍ K EXISTENCI SÍTÍ

GENERÁLNÍ PROJEKTANT

PČDP s.r.o.  
TRSTĚNICKÁ 532  
570 01 LITOMÝŠL

IČO: 08905738  
ID SCHRÁNKY: 9yypxpx  
PCDP.PROJEKCE@GMAIL.COM

ZPRACOVATEL SO



VÝŠKOVÝ SYSTÉM: BPV  
SOUŘADNICOVÝ SYSTÉM: S-JTSK

AUTORIZAČNÍ RAZÍTKO

STAVEBNÍ OBJEKT


VYPRACOVAL	KONTROLOVAL	ZODPOVĚDNÝ PROJEKTANT
Ing. MICHAL STŘEŠTÍK	Ing. MICHAL STŘEŠTÍK	Ing. MICHAL STŘEŠTÍK

TRAŤOVÝ ÚSEK	JANOV U LITOMÝŠLE
OBJEDNATEL	MĚSTO LITOMÝŠL

AKCE	LITOMÝŠL - LC VYSÍLAČ - PSÍ KUCHYNĚ
FORMÁT	4 A4
DATUM	03/2025
Č. ZAKÁZKY	38/2024
STUPEŇ	PDPS
MĚŘÍTKO	1:500
PŘÍLOHA Č.	C.3.1

PŘÍLOHA	KOORDINAČNÍ SITUACE - VĚTEV A
---------	-------------------------------



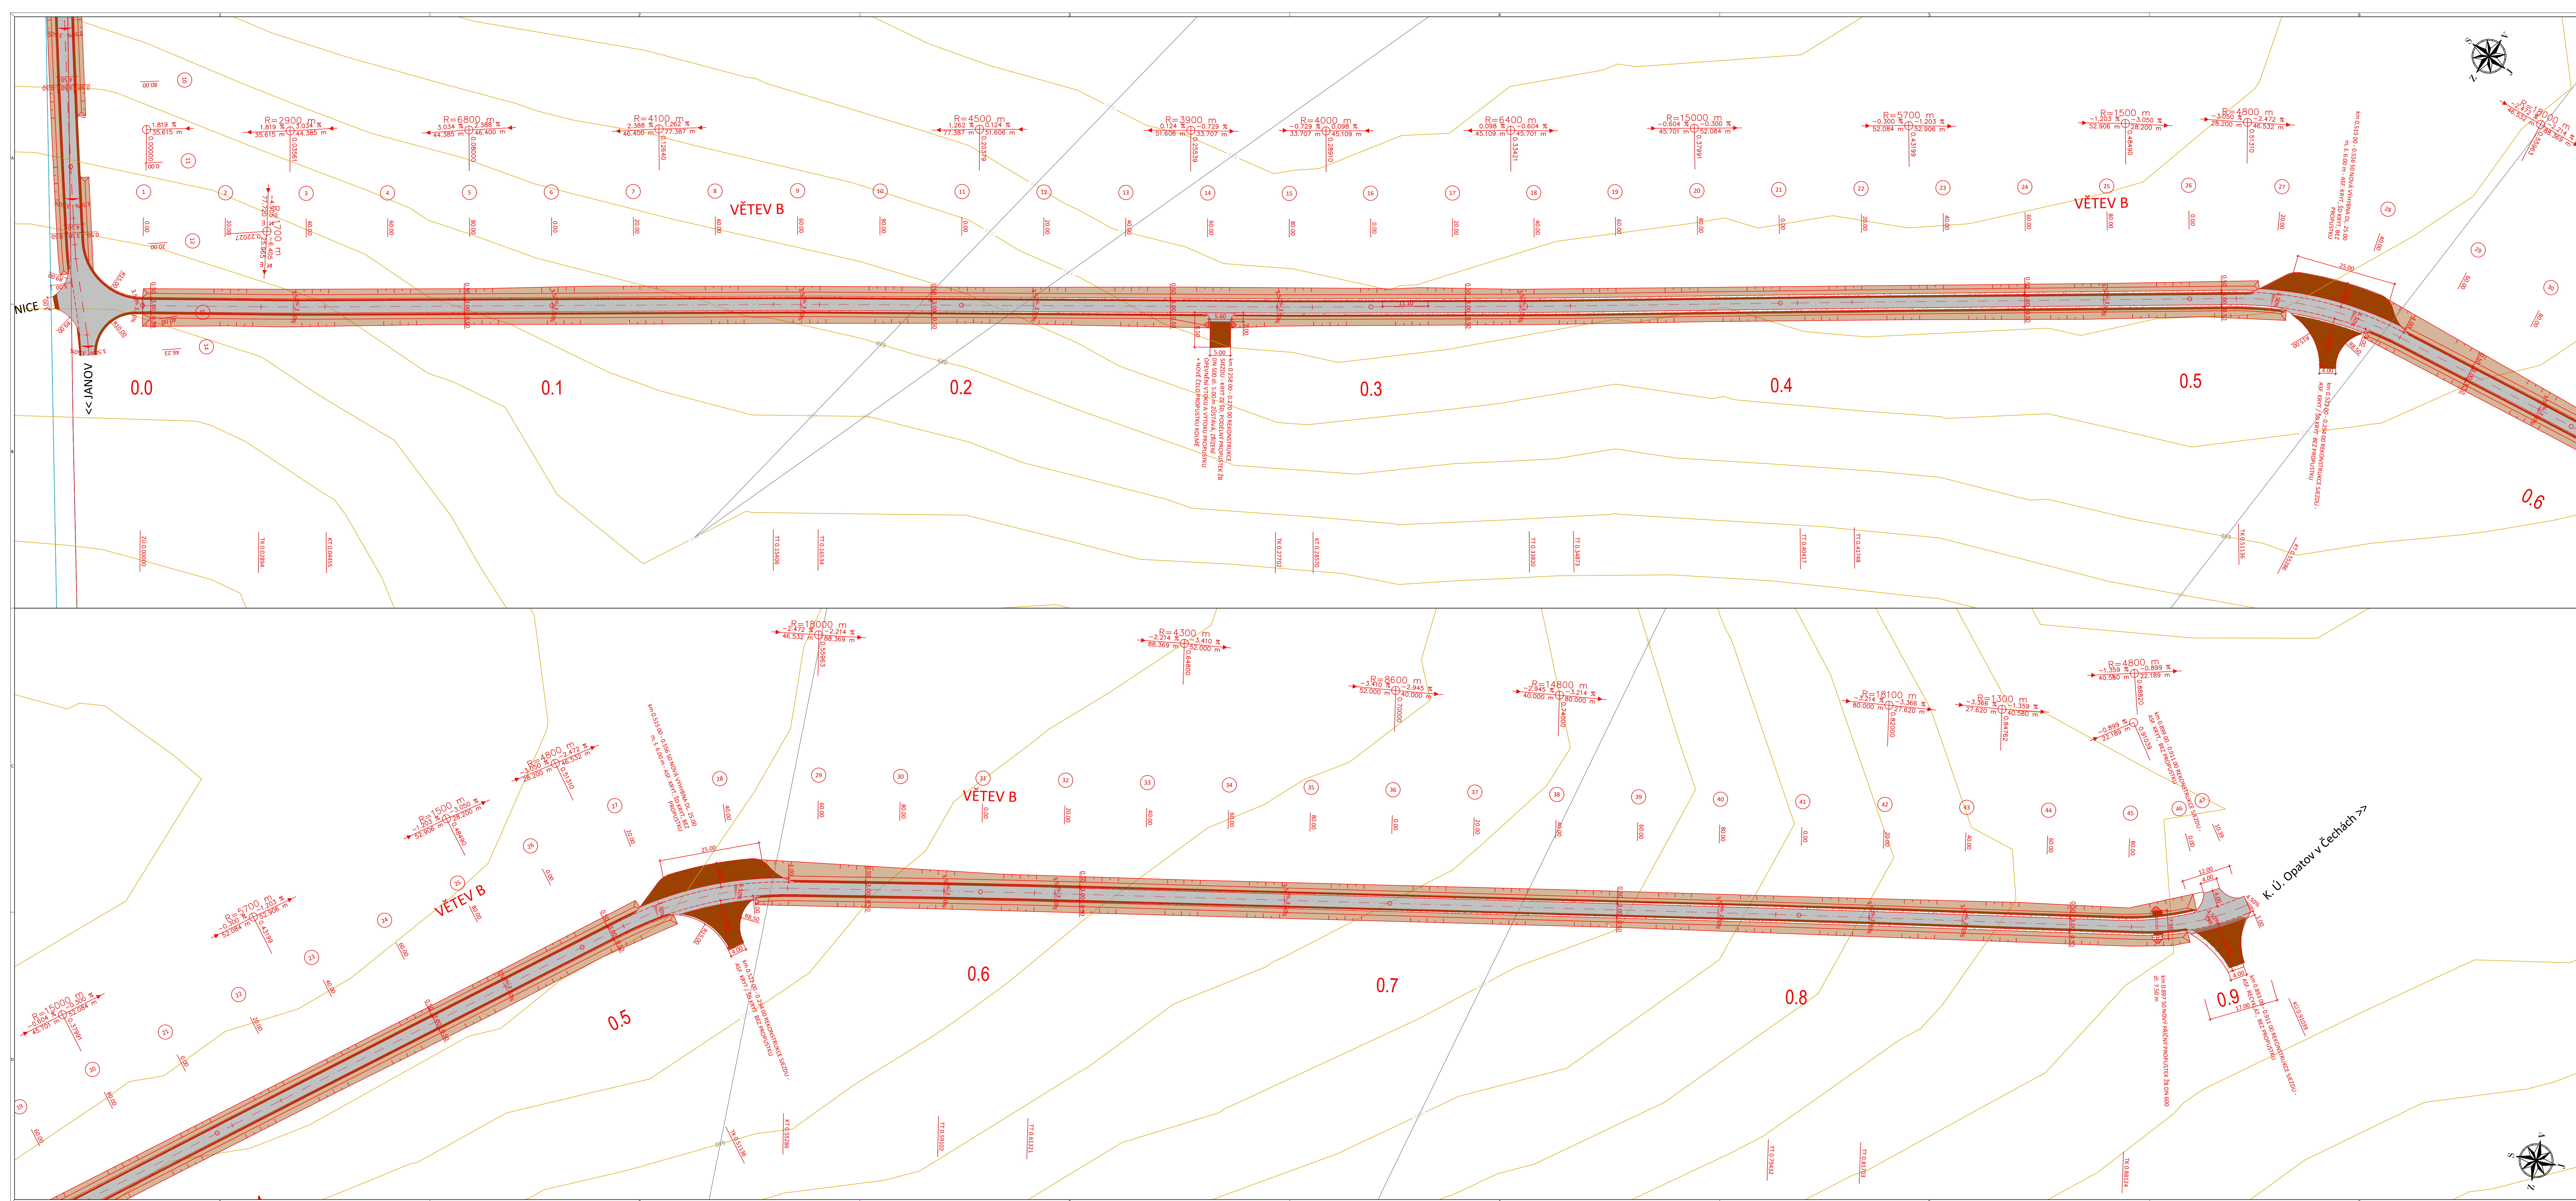

LEGENDA

- HRANICE PARCEL
- STÁVAJÍCÍ STAV
- PROŘÍZNUTÍ A ZALITÍ ASF. ZÁLIVKOU
- HRANICE STAVBY
- VRSTEVNICE PO VÝŠKOVÉM PŘEVÝŠENÍ 2.00 m
- ASF. KRYT VOZOVKY NADVÝŠEN NA STÁVAJÍCÍ ASF. KRYT
- VRSTVA ACO 11 PRO NÁVÁZÁNÍ NA STAV. STAV
- REPROFILACE A PROČISTĚNÍ STÁVAJÍCÍCH SVAHŮ ODVODŇOVACÍHO PŘÍKOPU
- OPĚVNĚNÍ VÝSTUPU A VÝSTUPU PROPUŠTĚKŮ ODOLÁZĚNÍM PŘÍRODNÍM KAMENIVEM
- ZPEVNĚNÍ KRAJNICE ASF. RECYKLÁTEM fr. 0/22 tl. 120 mm
- ZPEVNĚNÍ LESNÍHO SKLADU ŠD fr. 0/32 tl. 150 mm

LEGENDA STÁV. SÍTĚ

- CETIN - SĐELOVACÍ KABEL OPTICKÝ PODZEMNÍ

V ZÁJMOVÉM ÚZEMÍ SE NENACHÁZÍ ŽÁDNÁ TECHNICKÁ INFRASTRUKTURA KROMĚ ZAČÁTKU ÚSEKU VĚTVY A, KDE JE SĐELOVACÍ VEDENÍ CETIN K VÝŠLACÍ, VIZ. VYJÁZDŮNÍ K EXISTENCI B11

GENERÁLNÍ PROJEKTANT  
PCDP s. r. o.  
TŘETĚNICKÁ 532  
570 01 LITOMYŠL

IČO: 08905738  
ID SCHVÁZENÍ: 99999999  
PCDP.PROJEKCE@GMAIL.COM

ZPRACOVATEL ŠD

VÝŠKOVÝ SYSTÉM: BPV  
SOUDRADNICOVÝ SYSTÉM: S-UTSK  
AUTORIZAČNÍ RAZÍTKO

STAVEBNÍ OBJEKT  
VYPRACOVAL  
Ing. MICHAL STŘEŠTÍK  
KONTROLOVAL  
Ing. MICHAL STŘEŠTÍK  
ZODPOVĚDNÝ PROJEKTANT  
Ing. MICHAL STŘEŠTÍK

TRATOVÝ ÚSEK  
OBEDNATEL  
AKCE

JANOV U LITOMYŠLE  
MĚSTO LITOMYŠL

LITOMYŠL - LC VYSÍLAČ - PSÍ KUCHYNĚ

PRÍLOHA  
KOORDINAČNÍ SITUACE VĚTVY B

FORMÁT  
DATUM  
Č. ZAKÁZKY  
STUPEŇ  
MĚŘÍTKO  
PRÍLOHA C.

1:4 A4  
03/2025  
38/2024  
PDPS  
1:500  
C.3.2

ČÍSLO KOPIE