


PODROBNÁ SITUACE STAVBY
MĚŘÍTKO 1:500



SO-01 ZDRŽ SPODNÍ

SO-02 VÝPUSTNÉ ZAŘÍZENÍ SPODNÍ

CHARAKTERISTIKA - SPODNÍ RYBNÍK	
KÓTA NORMÁLNÍHO NADRŽENÍ	443,65
OBJEM PŘI NORMÁLNÍM NADRŽENÍ	1198,56 m ³
PLOCHA ZATOPENÍ PŘI NORM.HLADINĚ	1910,0 m ²
KÓTA HLADINY Q ₁₀₀	444,90
OBJEM PŘI HLADINĚ Q ₁₀₀	4015,99 m ³
PLOCHA ZATOPENÍ PŘI HLADINĚ Q ₁₀₀	2831,0 m ²
KÓTA DNA VÝPUSTĚ	442,09
KÓTA KORUNY HRÁZE	444,80
DĚLKA KORUNY HRÁZE	39,0 m
KÓTA PŘEPADU	443,72

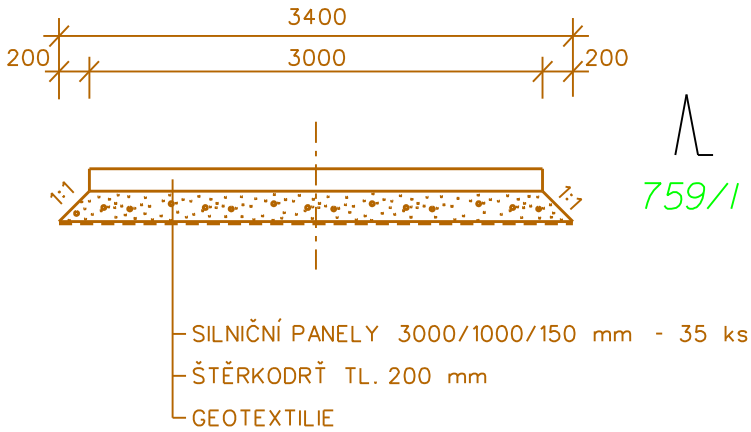

PROVIZORNÍ PANELOVÁ CESTA
DĚLKY 35,0 m, ŠÍŘKY 3,0 m
POČET PANEŮ - 35 ks

SO-05 BEZPEČNOSTNÍ PŘELIV

KAMENNÝ ZÁHOZ TL.40 cm - 45,3 m²

DĚLKA PŘELIVNÉ HRANY
BEZP. PŘELIVU - 8,0 m

ŽELEZOBETONOVÝ PŘÁH 400(1000)/1500(2350)/15800 mm
(SVAŘOVANÁ SÍŤ 100/100/6,5 PO OBOU STRANÁCH
PRAHU + PODKLADNÍ BETON tl.10cm

ŽELEZOBETONOVÝ PŘÁH 400(1000)/1500(2300)/15800 mm
(SVAŘOVANÁ SÍŤ 100/100/6,5 PO OBOU STRANÁCH
PRAHU + PODKLADNÍ BETON tl.10cm

SO-03 ZDRŽ HORNÍ

NOVÉ LITORÁLNÍ PÁSMO-0,0676 ha

CHARAKTERISTIKA - HORNÍ RYBNÍK	
KÓTA NORMÁLNÍHO NADRŽENÍ	446,45
OBJEM PŘI NORMÁLNÍM NADRŽENÍ	2197,11 m ³
PLOCHA ZATOPENÍ PŘI NORM.HLADINĚ	2163,0 m ²
KÓTA HLADINY Q ₁₀₀	446,90
OBJEM PŘI HLADINĚ Q ₁₀₀	3215,94 m ³
PLOCHA ZATOPENÍ PŘI HLADINĚ Q ₁₀₀	2360,0 m ²
KÓTA DNA VÝPUSTĚ	444,03
KÓTA KORUNY HRÁZE	447,30
DĚLKA KORUNY HRÁZE	36,0 m
KÓTA PŘEPADU	446,50
DĚLKA PŘEPADU	8,0 m

Panské rybníky

KAMENNÝ VÝVAR DĚLKY 8,0 m
KAMENY 120 kg S UROVNÁNÍM

VÝTOKOVÉ ČELO KAMENNÉ
1,8 x 0,5 x 6,0 m

ŽELEZOBETONOVÝ PŘÁH 500/1500/4300 mm
(SVAŘOVANÁ SÍŤ 100/100/6,5 PO OBOU STRANÁCH
PRAHU + PODKLADNÍ BETON tl.10cm


ZCELA BEZZÁSAHOVÁ OLŠINA -
PONECHÁN STÁVAJÍCÍ MOKŘADNÍ
CHARAKTER DOTČENÍ POUZE
VÝVARIŠTĚM HORNINADRŽE

VÝPUSTNÉ POTRUBÍ PVC 400/9,8/1000 - DL. 12,8 m
V CELÉ DĚLCE OBETONOVÁNO

POŽERÁK TYPU KORA VÝŠKY 3,27 m

SO-04 VÝPUSTNÉ ZAŘÍZENÍ HORNÍ

SOUŘADNICOVÝ SYSTÉM : JTSK
VÝŠKOVÝ SYSTÉM : BALŤ PO VYROVNÁNÍ

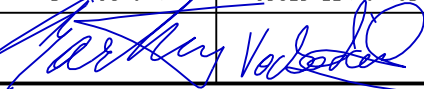VYPRACOVAL	ZODPOVĚDNÝ PROJEKTANT	ODPOVĚDNÝ ZÁSTUPCE	KONTROLA
BARTOŠ JAN	VODSEĐÁLEK JAKUB	ING. JAKOUBEK JAR.	ING. TMĚJ JAR.
			
KRAJ:	PARDUBICKÝ	PUsRP:: LITOMYŠL	
OÚ:	JAROŠOV		
INVESTOR:	MĚSTO LITOMYŠL, BRŘ ŠTASTNÝCH 1000, LITOMYŠL-MĚSTO, 570 01 LITOMYŠL		
AKCE:			
"PANSKÉ RYBNÍKY JAROŠOV"			
K.Ú. JAROŠOV U LITOMYŠLE			
PROJEKTOVÁ DOKUMENTACE PRO STAVEBNÍ POVOLENÍ			
OBSAH:			
PODROBNÁ SITUACE STAVBY + MAPA KN			



ROKYCANOVA 114/IV
566 01 VYSOKÉ MÝTO
telefon 465 423 691 - 2
E-mail: groprojekce@groprojekce.cz

STUPĚŇ :	DSP
DATUM:	10.2016
ZAKÁZKOVÉ ČÍSLO:	043 30/16
MĚŘÍTKO:	1:500
PŘÍLOHA:	C.3.