



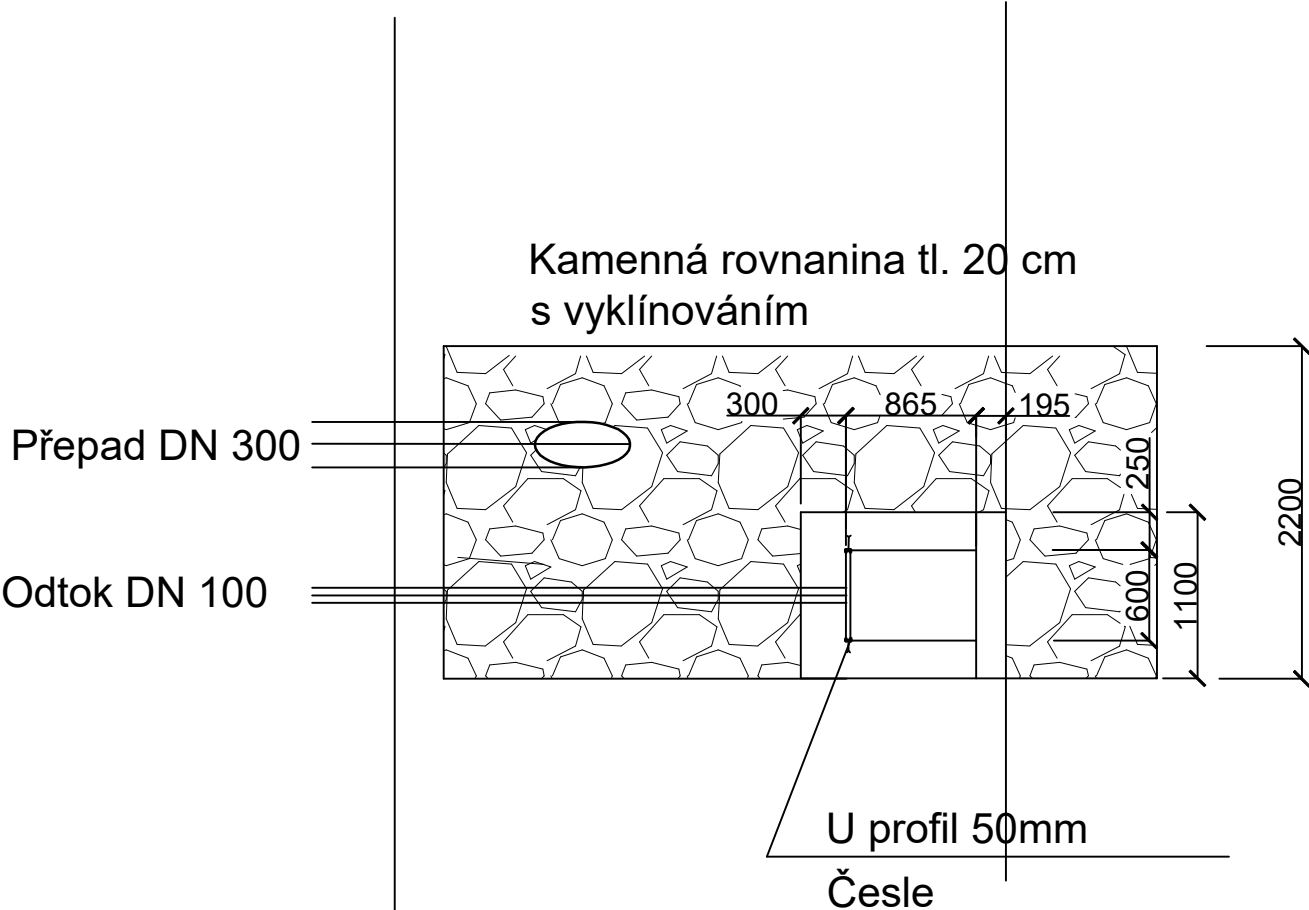

Půdorys

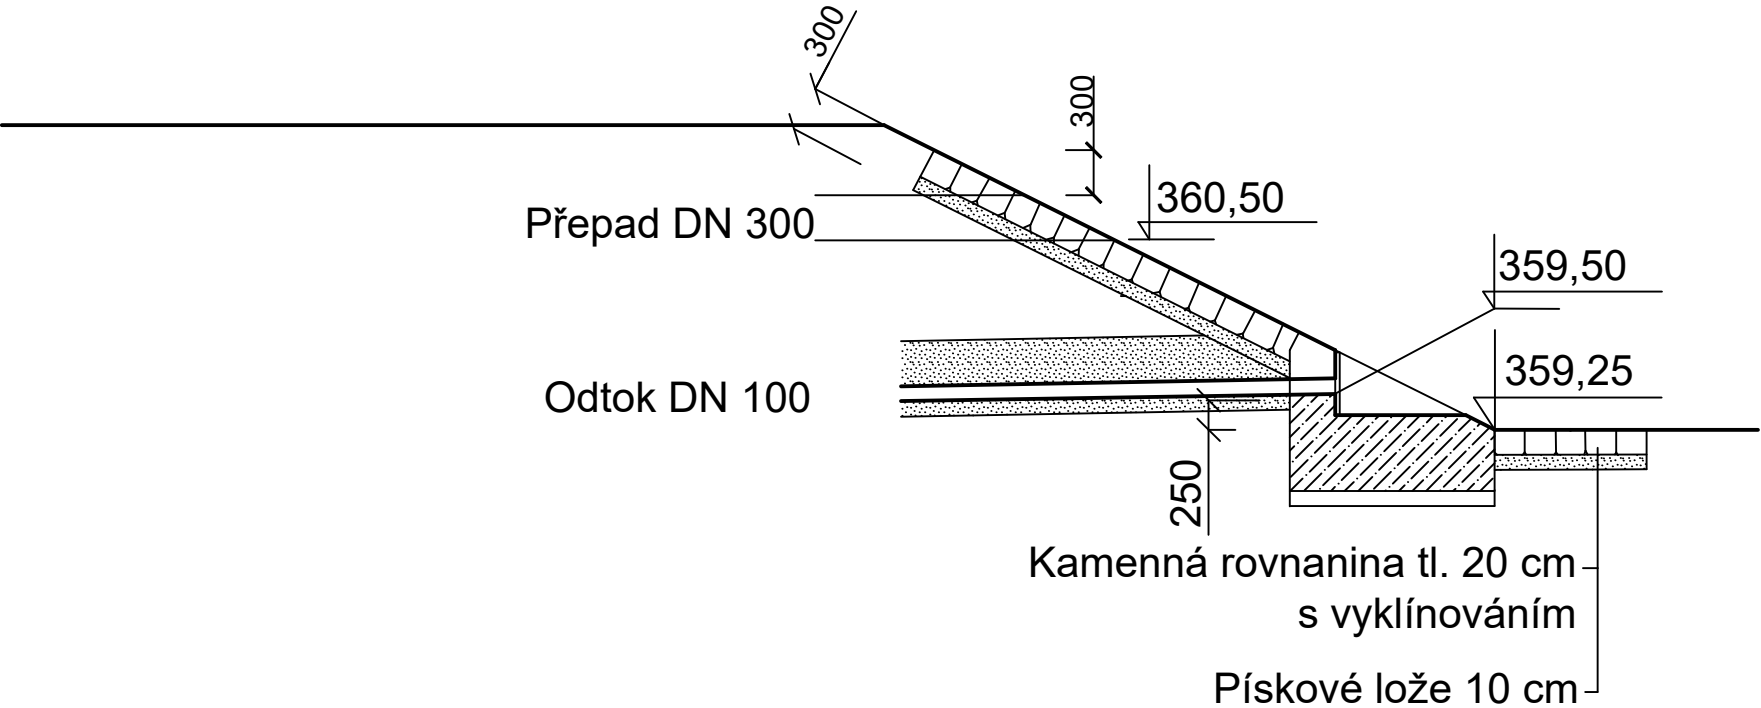

Řez



ZODP. PROJEKTANT		VYPRACOVAL		<div><div>BETA PROJEKT s.r.o Zadní 402/1a 568 02 SVITAVY tel: +420 461 540 810-2 betaprojekt@gmail.cz</div></div>	
Ing. PAVLÍK Zdeněk		Ing. PAVLÍK Zdeněk			
					
KRAJ: PARDUBICKÝ			MÍSTO: LITOMYŠL		
INVESTOR: Město Litomyšl, Brf Štastných 1000, 570 20 Litomyšl					
AKCE					
NAVÝŠENÍ KAPACIT SBĚRNÉHO DVORA V LITOMYŠLI					
ČÍSLO ZAKÁZKY 04/2020/DPS					
ARCH. ČÍSLO					
STUP. DOKUM. PROVÁDĚNÍ STAVBY					
DATUM ÚNOR 2020					
MĚŘÍTKO 1:50					
ČÍSLO PŘÍLOHY PARÉ					
1002-D.1.1b-07					
ČÁST					
IO 02 – DEŠŤOVÁ KANALIZACE, RETENČNÍ NÁDRŽ					
OBSAH					
RETENČNÍ NÁDRŽ – VTOKOVÝ OBJEKT					