


VÝKRES PRŮLEHU Č.1

KRAJ
KATASTRÁLNÍ ÚZEMÍ
PARCELY
DRUH POZEMKŮ

PODÉLNÝ PROFIL
Měřítko: 1:250/100

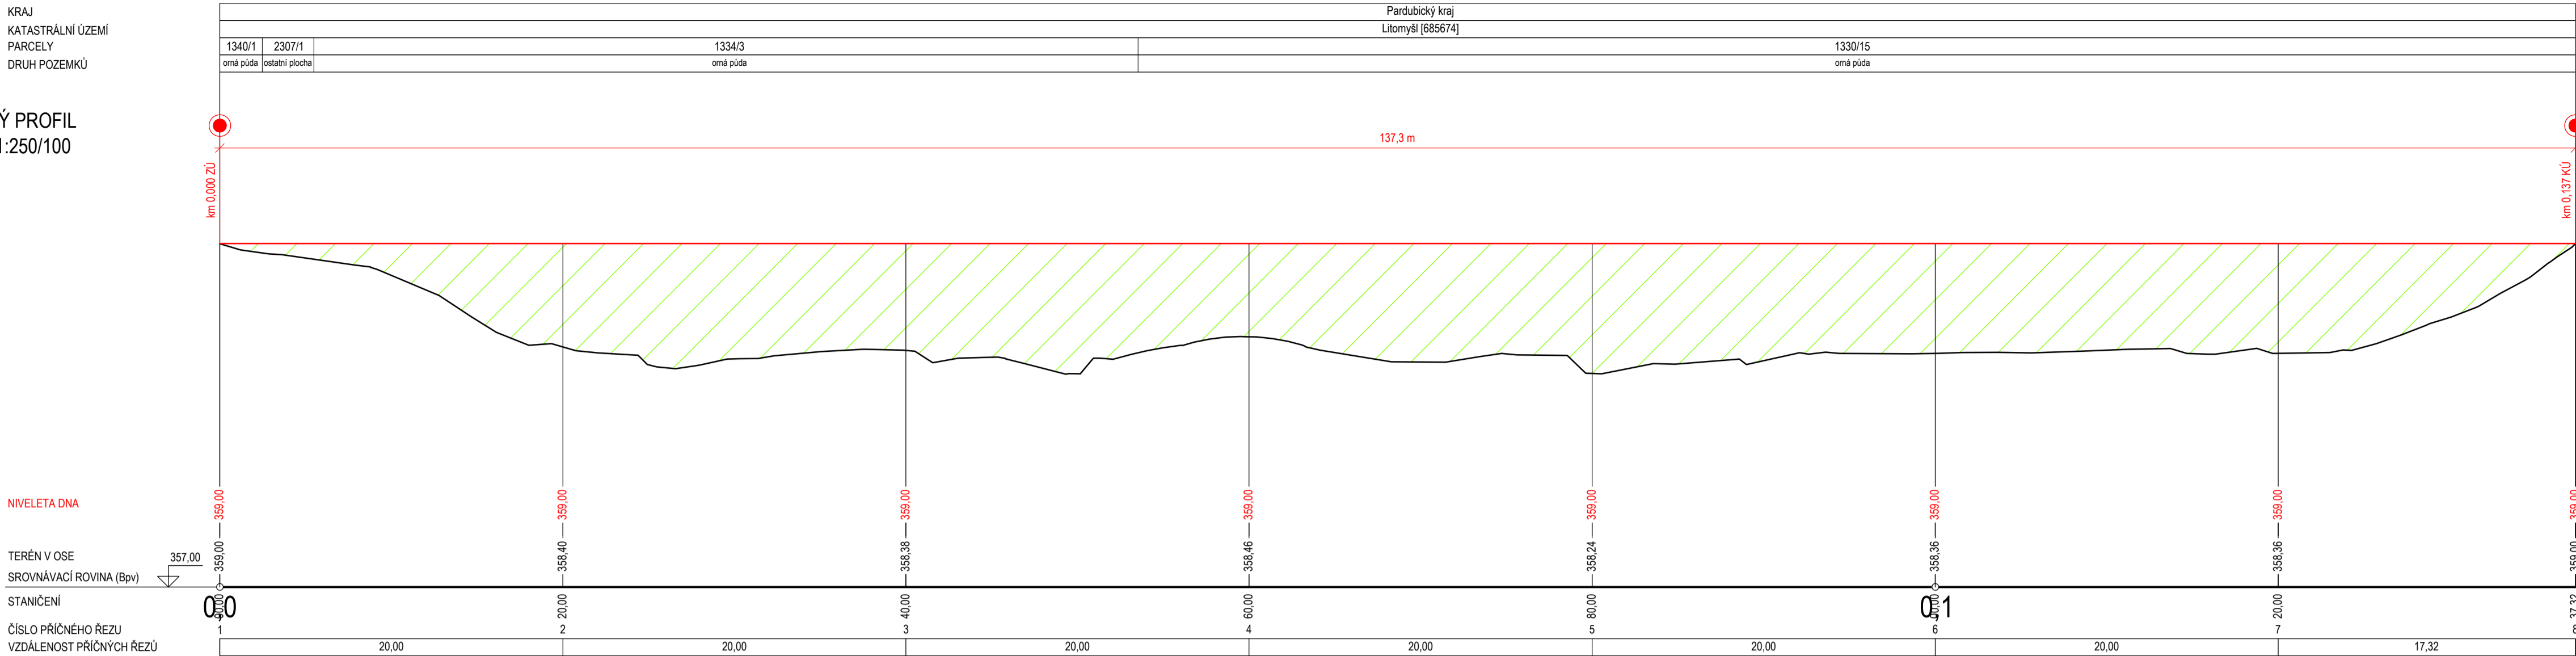


stržení ornice, v tl. 300 mm: (1580*0,3)	474 m³
výkop:	210 m³
násyp:	306 m³
bilance zeminy: (210-306)	- 96 m³
chybějící materiál bude získán z výkopových prací ze sousedních zasakovací průlehů	
ohumusování, v tl. 300 mm: (1580*0,3)	474 m³
úprava pláňe:	
rozprostření ornice do sklonu 1:5:	487 m²
rozprostření ornice od sklonu 1:5: (1090*1,1)	1199 m²
svahování v násypu: (462*72*30)*1,1	620,4 m²
svahování v zářezu: (526*1,1)	578,6 m²


- Legenda:**
- Hrana stávajícího stavu
 - Maximální hladina nadržení
 - Hrana návrhu
 - Výkop
 - Násyp

- Legenda:**
- Hrana návrhu domova pro seniory
 - Hrana návrhu
 - Vrstevnice návrhu po 25 cm
 - Max. hladina nadržení


Průleh č.1
plocha 1.576 m²
max. hladina 359,00 m n.m.
objem při max. hl. 230 m³

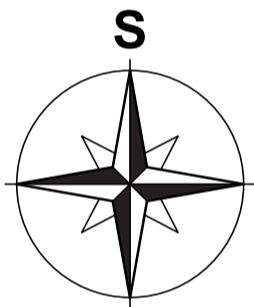

SITUACE PRŮLEHU
Měřítko: 1:500

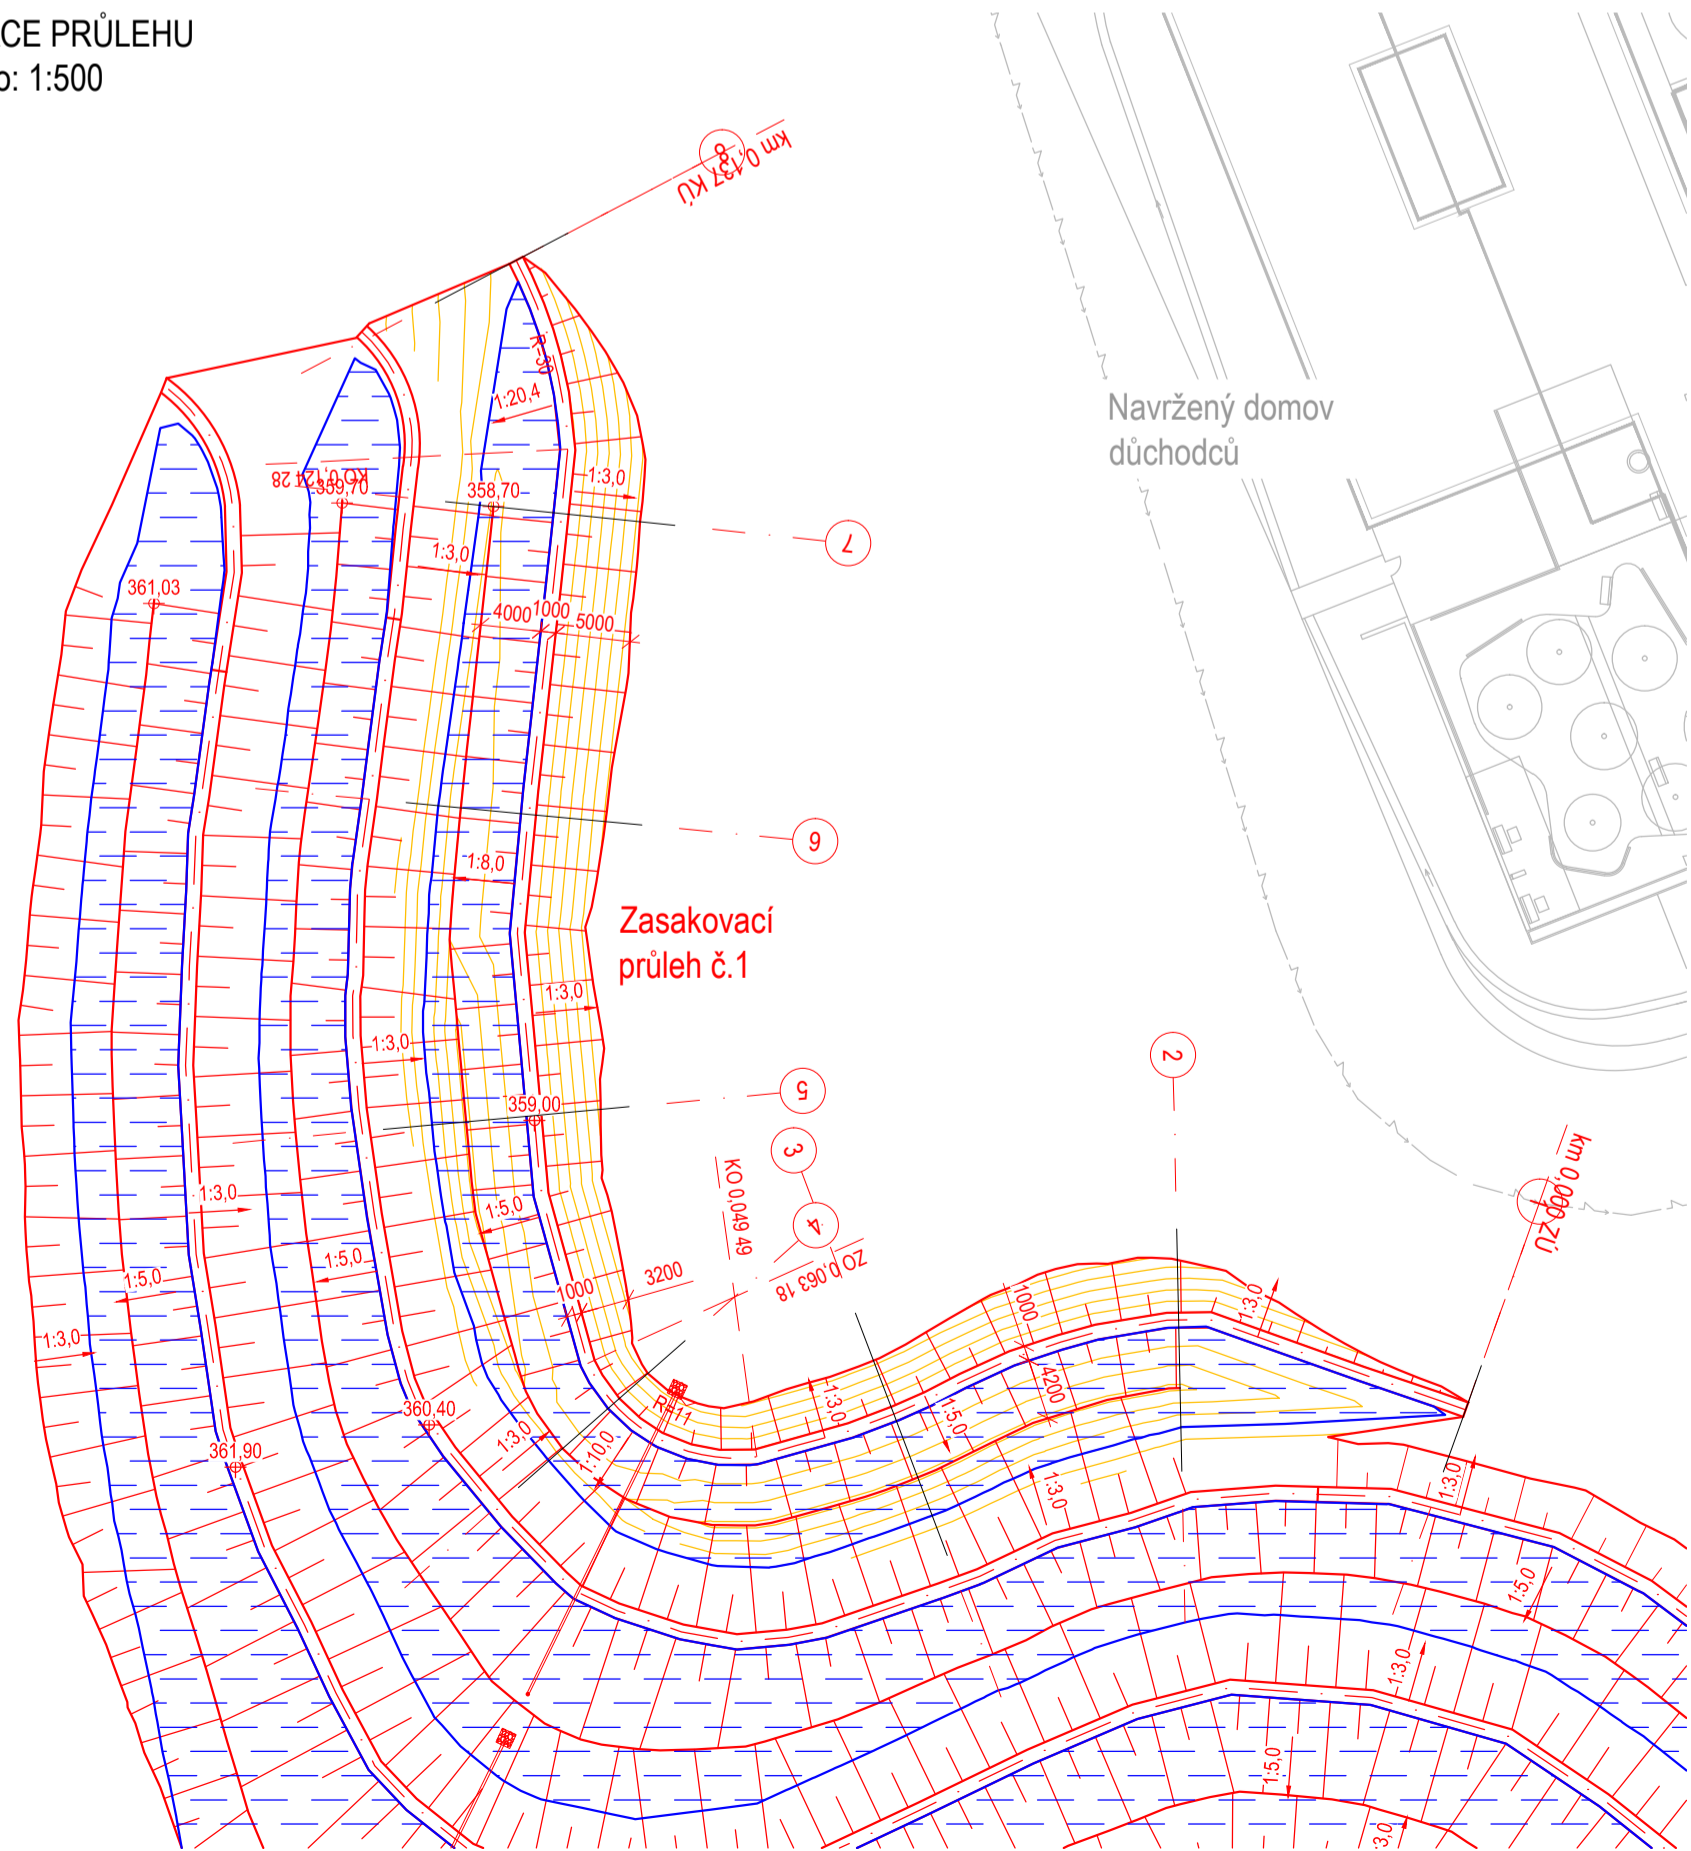

CHARAKTERISTICKÉ
PŘÍČNÉ ŘEZY
Měřítko: 1:100

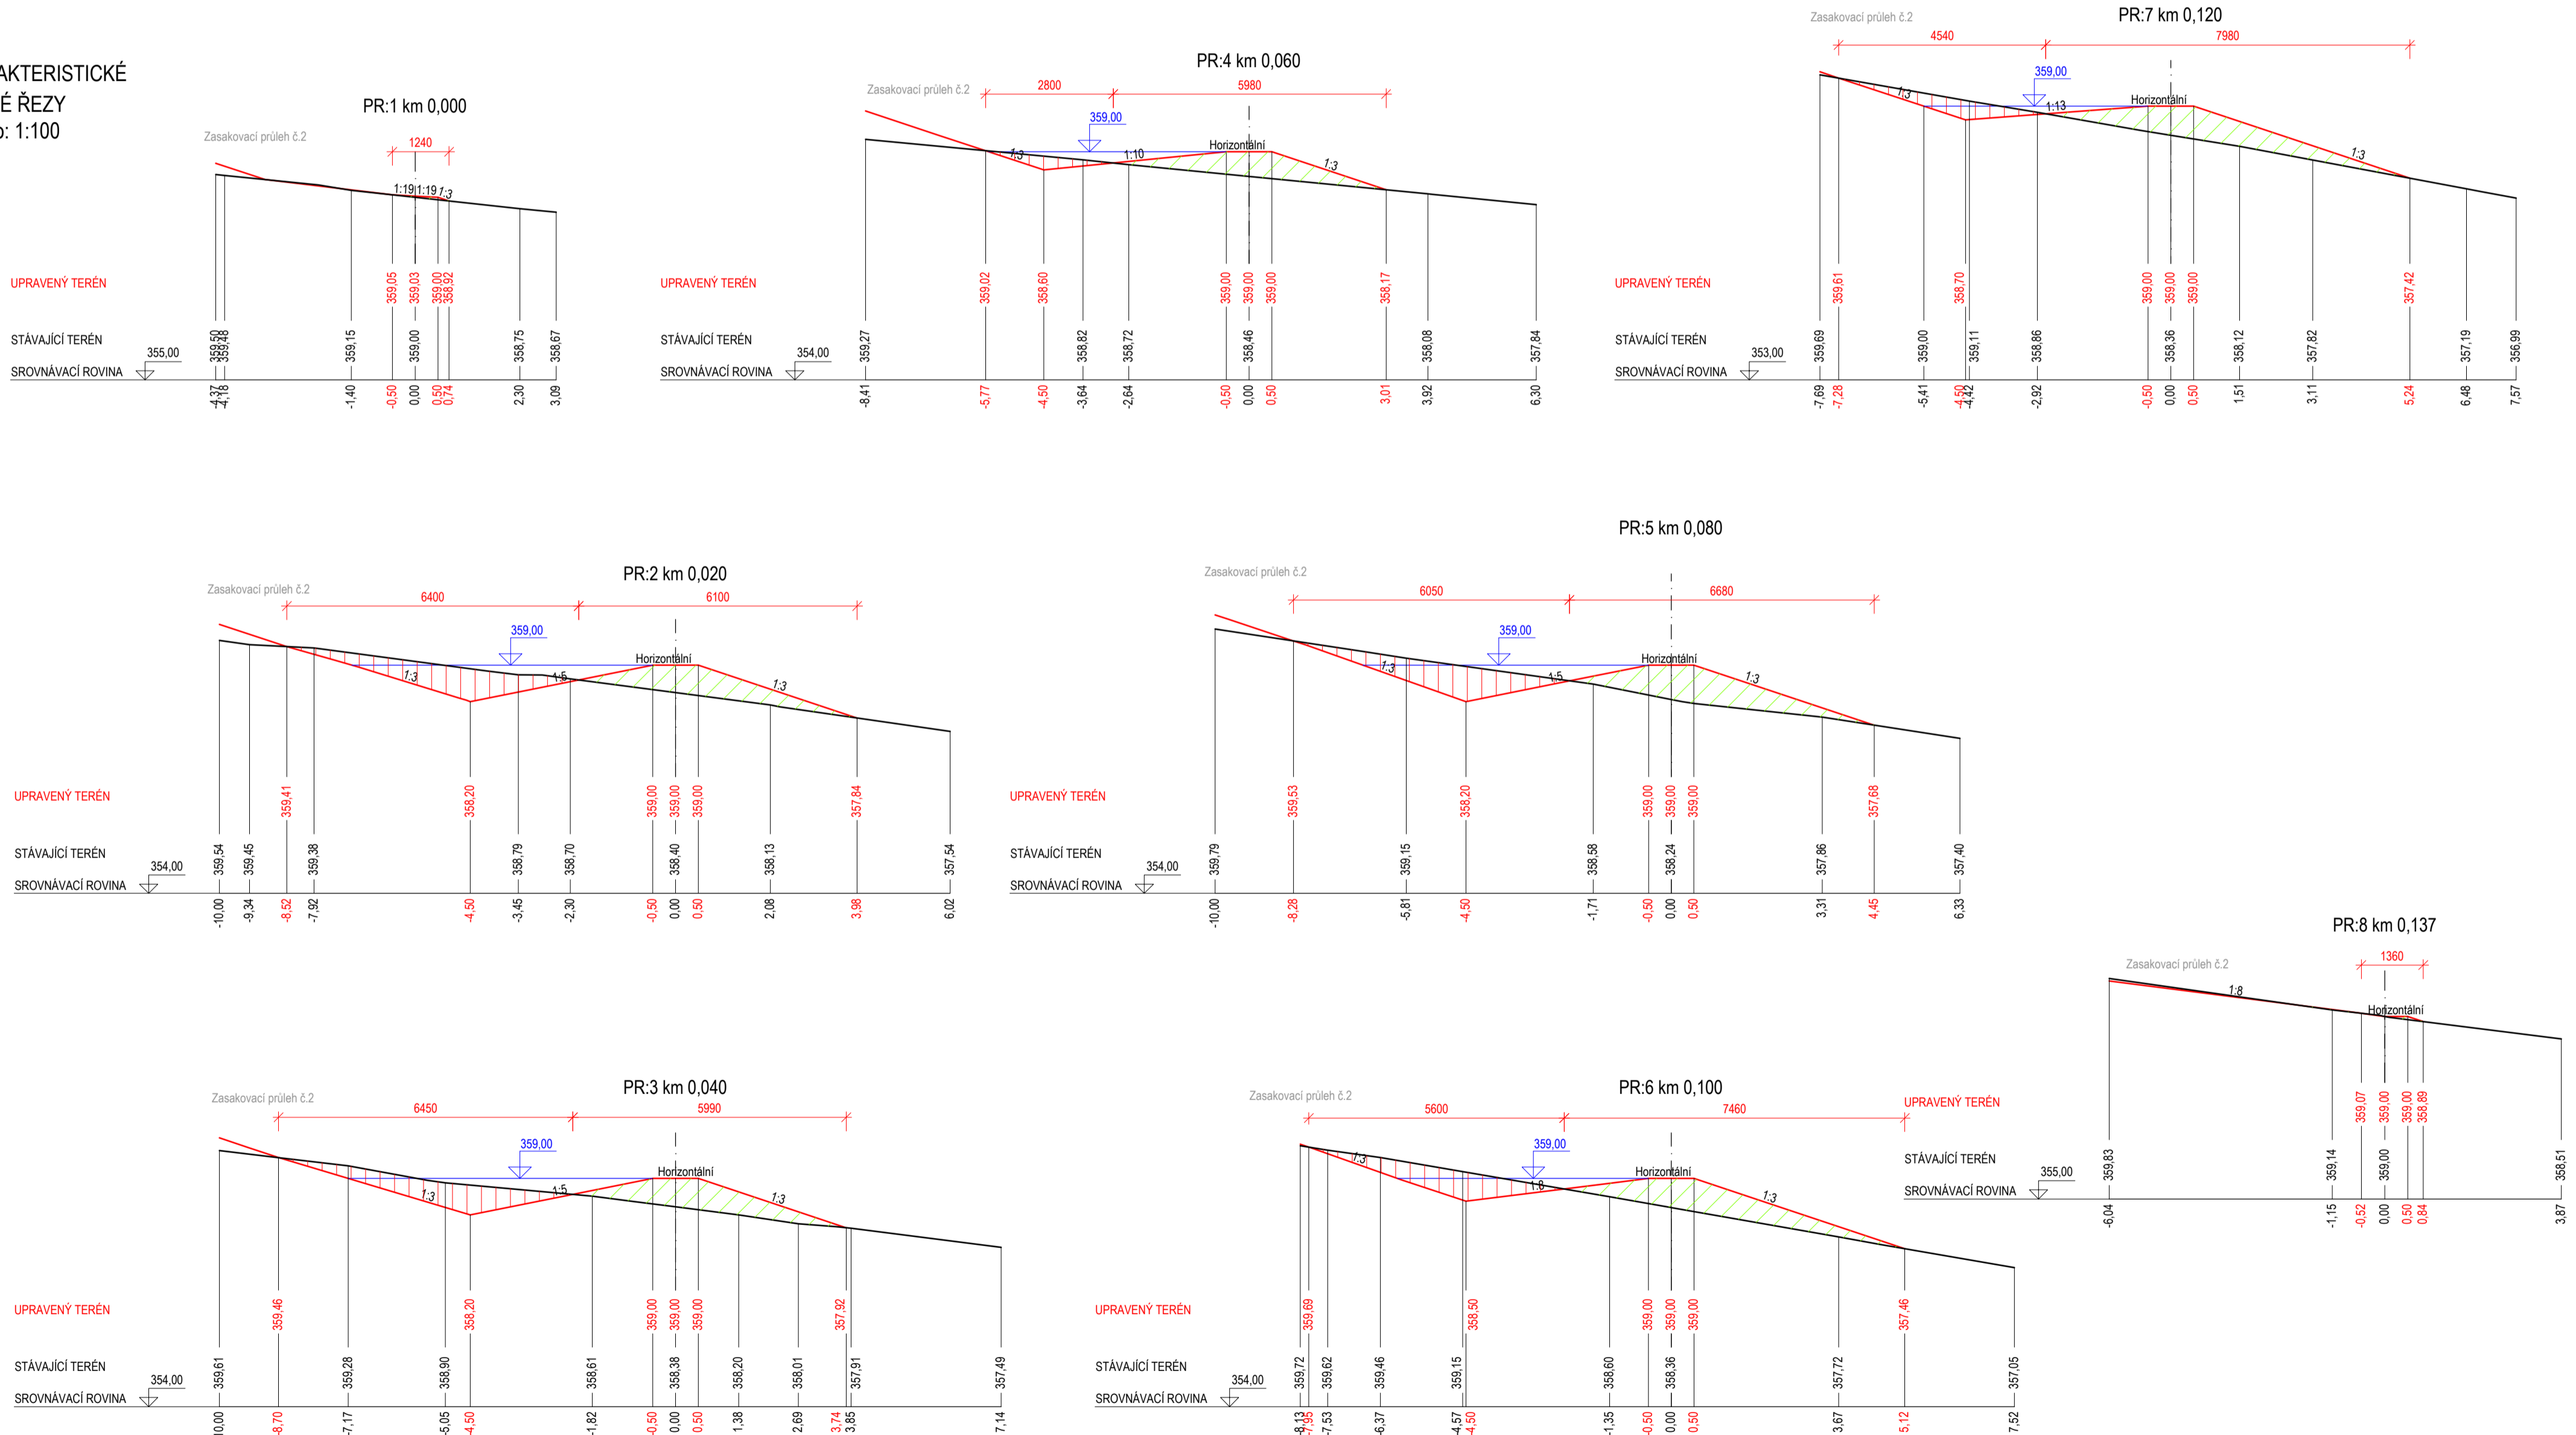

polohový souřadnicový systém S-JTSK
výškový systém - Bpv

ENVICONS s.r.o. Sídlo a provozovna společnosti Hradecká 569 535 02 Pardubice - Polabiny Tel. / FAX: +420 466 531 787 info@envicons.cz • www.envicons.cz		PARE:	
ZODPOVĚDNÝ PROJEKTANT: Eva Wagnerová		VYPRACOVAL: Ing. Aleš Hejman	
LOKALITA: Litomyšl		DATUM 10/2020	
OBJEDNATEL: Město Litomyšl - Bratři Štastných 1000, 570 20 Litomyšl		ZAK.ČÍSLO DPS	
Park Z. Kopala, Litomyšl - Etapa I		STUPEŇ DPS	
SO 301 Retence vody, zasakovací průlehy s ochrannými valy		FORMÁT: 8x44	
		MĚŘITKO: 1:100, 250, 500	
		PRÍL.Č.: 301.03	