



PŮDORYS 3.NP

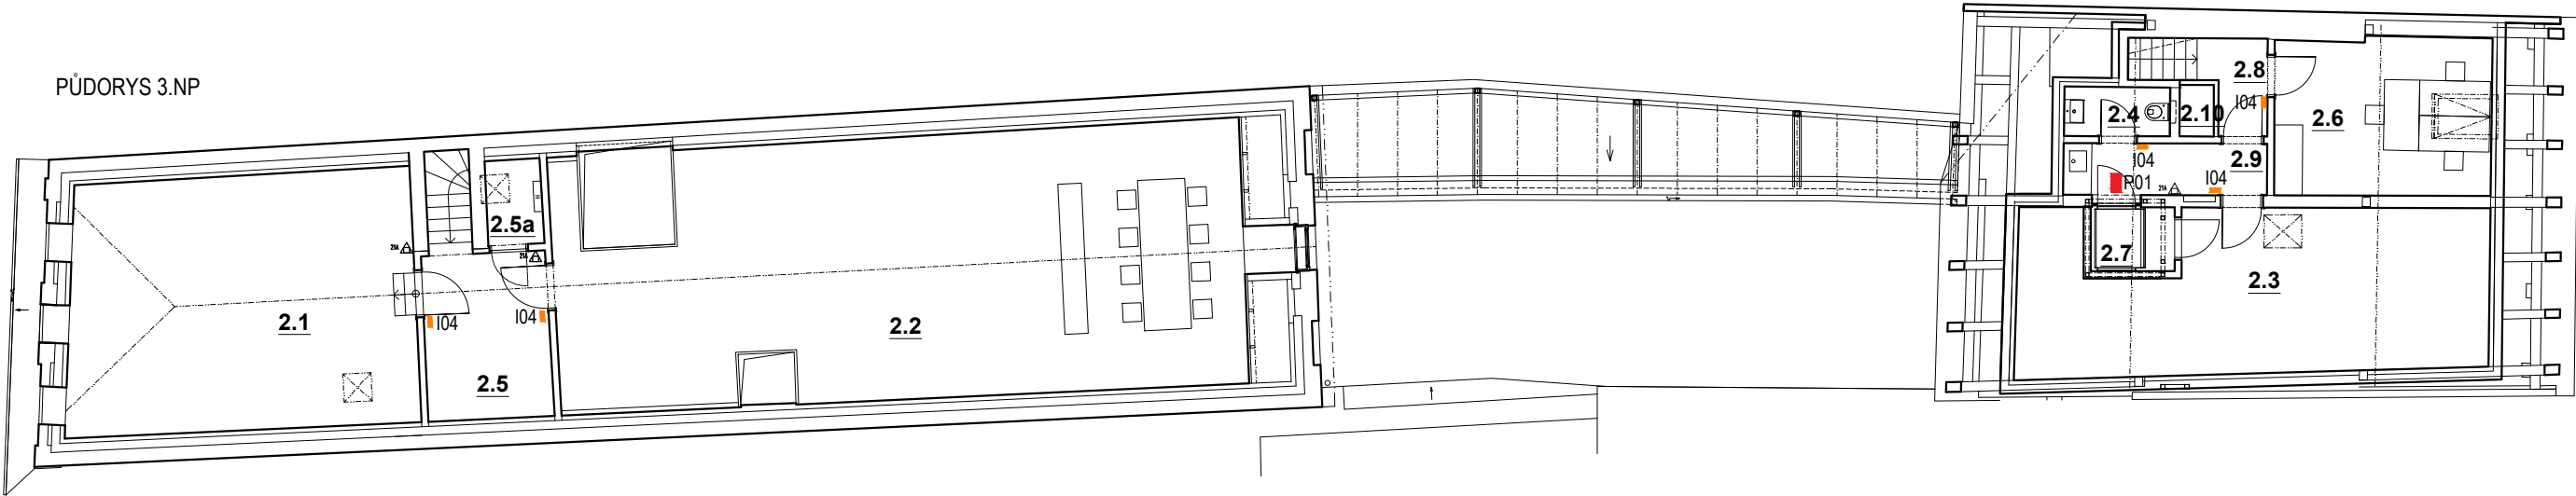

LEGENDA MÍSTNOSTÍ 3.NP

Č.M.	NÁZEV	Plocha [m²]
2.1	TECHNICKÁ MÍSTNOST	40,0
2.2	VÝSTAVNÍ PROSTOR	76,4
2.3	DEPOZITÁŘ	32,3
2.4	WC ZAMĚSTNANCI	2,4
2.5	PŘEDSÍŇ SE SCHODIŠTĚM	9,6
2.5a	VÝLEZ NA STŘECHU	2,1
2.6	KANCELÁŘ	15,4
2.7	VÝTAH	2,5
2.8	PŘEDSÍŇ SE SCHODIŠTĚM	2,6
2.9	PŘEDSÍŇ S KUCHÝŇKOU	5,4
2.10	ŠACHTA VZT	1,8


PŮDORYS 2.NP

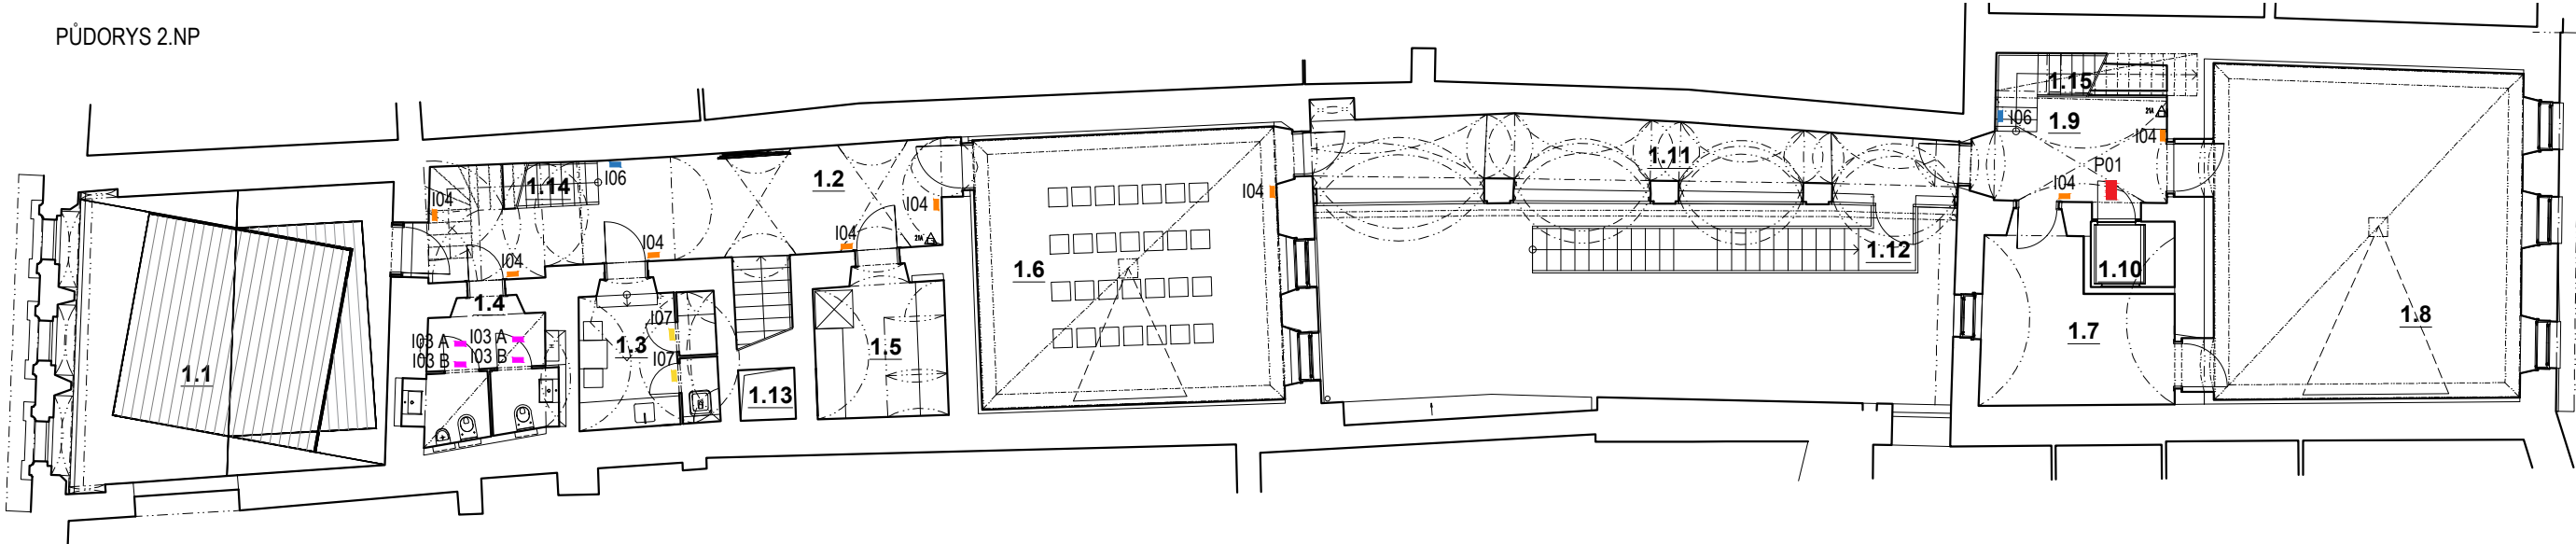

LEGENDA MÍSTNOSTÍ 2.NP

Č.M.	NÁZEV	Plocha [m²]
1.1	VÝSTAVNÍ PROSTOR	40,3
1.2	CHODBA	24,2
1.3	ZÁZ. ZAMĚSTNANCI ŠATNA, ÚKLID	8,9
1.4	TOALETY VEŘEJNOST	8,3
1.5	SKLAD	8,9
1.6	VÝSTAVNÍ PROSTOR (PŘEDNÁŠKOVÝ SÁL)	38,3
1.7	VÝSTAVNÍ PROSTOR	13,2
1.8	VÝSTAVNÍ PROSTOR	46,0
1.9	CHODBA	9,1
1.10	VÝTAH	2,5
1.11	ARKÁDA	19,7
1.12	VENKOVNÍ SCHODIŠTĚ	8,6
1.13	SVĚTLÍK	1,3
1.14	SCHODIŠTĚ PŘEDNÍ DŮM	4,3
1.15	SCHODIŠTĚ ZADNÍ DŮM	4,5

PŮDORYS 1.NP

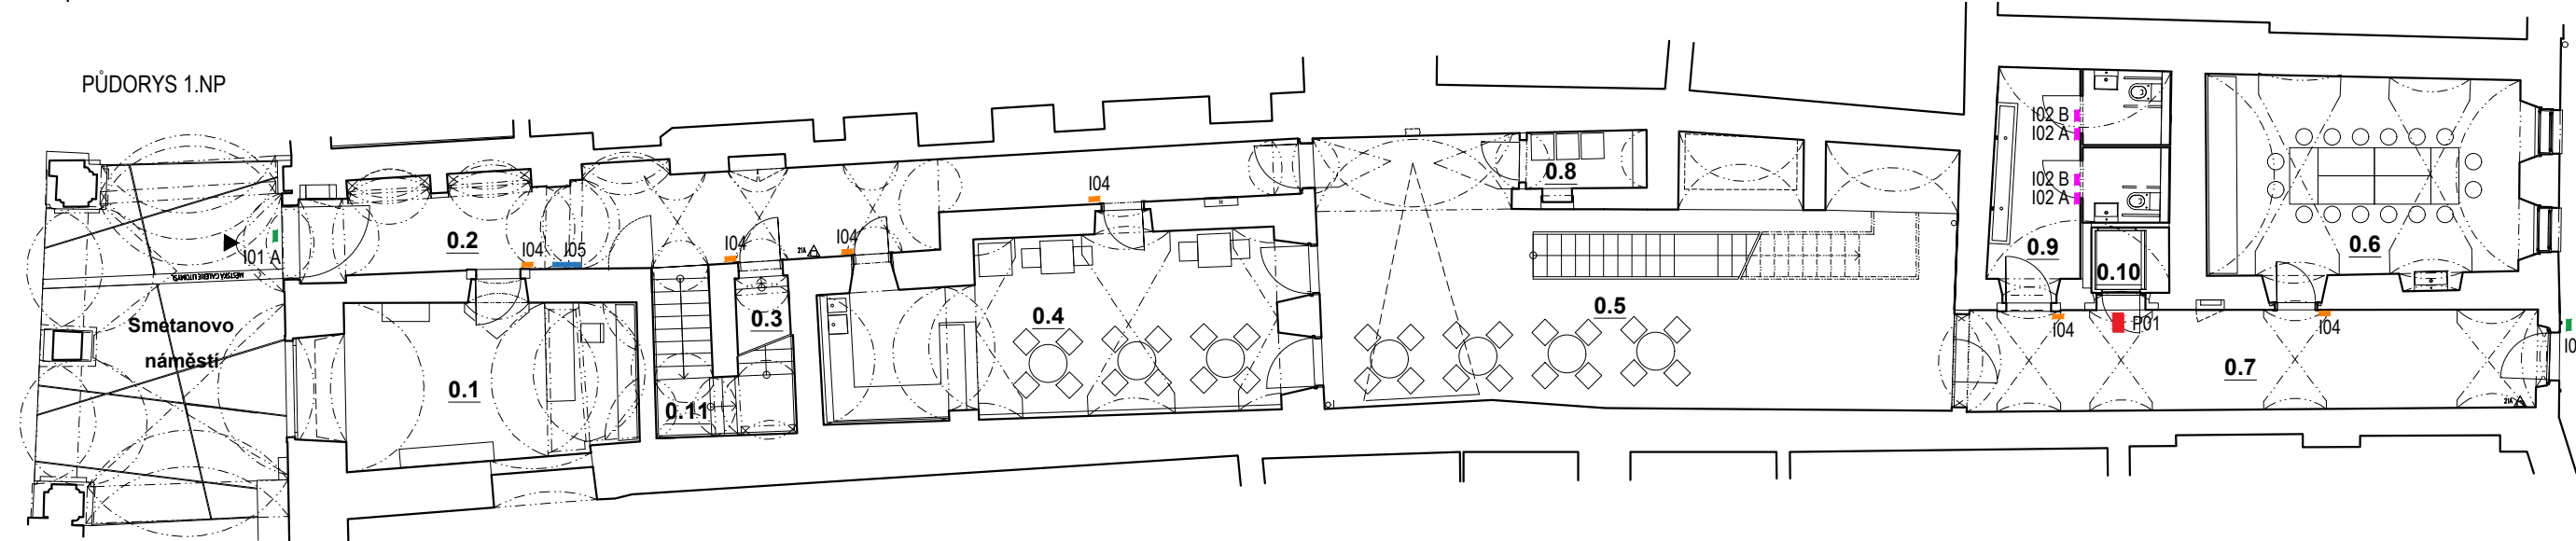

LEGENDA MÍSTNOSTÍ 1.NP

Č.M.	NÁZEV	Plocha [m²]
0.1	VSTUPENKY, PRODEJNA	22,7
0.2	CHODBA	36,0
0.3	ZÁZ. ZAMĚSTNANCI KAVÁRNY, WC, ÚKLID	3,9
0.4	KAVÁRNA	36,9
0.5	DVŮR	71,5
0.6	EDUKAČNÍ DÍLNA	29,9
0.7	CHODBA	26,5
0.8	SKLAD ODPADKŮ A PŘEPRAVEK	3,1
0.9	TOALETY VEŘEJNOST	14,6
0.10	VÝTAH	2,3
0.11	SCHODIŠTĚ	9,6

LEGENDA ZNAČENÍ

- I01 A

VSTUPNÍ DVEŘE - HLAVNÍ VSTUP
- I01 B

VSTUPNÍ DVEŘE - ULICE RŮŽOVÁ
- I02 A

OZNAČENÍ WC MUŽI/ŽENY INVALIDÉ PIKTOGRAM
- I02 B

OZNAČENÍ WC MUŽI/ŽENY BRAILLOVÝM PÍSMEM
- I03 A

OZNAČENÍ WC MUŽI/ŽENY V 2. NP
- I03 B

OZNAČENÍ WC MUŽI/ŽENY BRAILLOVÝM PÍSMEM
- I04

OZNAČENÍ MÍSTNOSTI
- I05

ORIENTAČNÍ PLÁN CELKOVÝ
- I06

ORIENTAČNÍ SMĚROVKY NA PODLAŽÍ
- I07

OZNAČENÍ ÚKLIDOVÉ MÍSTNOSTI A ŠATNY
- P01

PIKTOGRAM - TENTO VÝTAH NESLOUŽÍ PRO EVAKUACI OSOB

REKONSTRUKCE DOMU U RYTÍŘŮ, LITOMYŠL

stavebník: Město Litomyšl, Bratří Šťastných 1000, 570 20 Litomyšl
místo stavby: Smetanovo náměstí 110, Litomyšl, 570 01, parc. č. 302, k.ú. Litomyšl

Kuba & Pilař architekti s.r.o.

Kopečná 58, 602 00 Brno
tel.: 543 215 921
e-mail: atelier1@kuba-pilar.cz

Interiérové a nábytkové vybavení

stupeň: DPS datum: 08/2024

PŮDORYS 1.NP-3.NP - INFORMAČNÍ SYSTÉM

měřítko: 1:150 č.v.: 200-00R