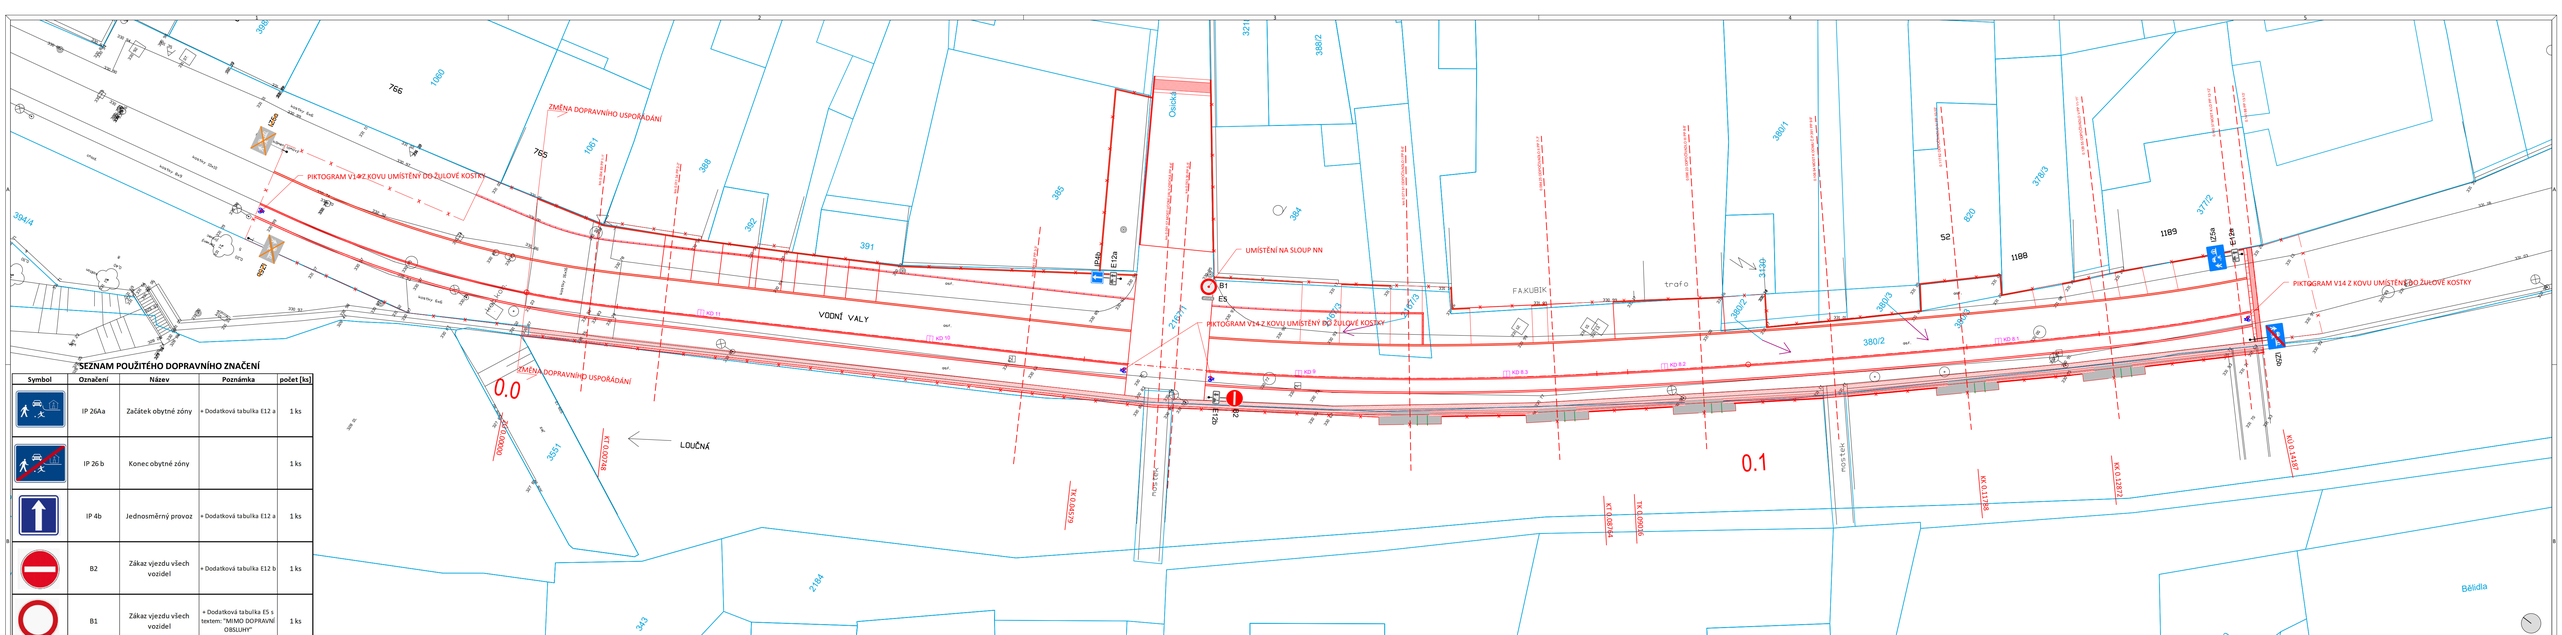

SEZNAM POUŽITÉHO DOPRAVNÍHO ZNAČENÍ

Symbol	Označení	Název	Poznámka	počet [ks]
	IP 26Aa	Začátek obytné zóny	+ Dodatková tabulka E12 a	1 ks
	IP 26 b	Konec obytné zóny		1 ks
	IP 4b	Jednosměrný provoz	+ Dodatková tabulka E12 a	1 ks
	B2	Zákaz vjezdu všech vozidel	+ Dodatková tabulka E12 b	1 ks
	B1	Zákaz vjezdu všech vozidel	+ Dodatková tabulka E5 s textem: "MIMO DOPRAVNÍ OBSLUHY"	1 ks

ROZVÍRANÉ CHODNÍK - VOZOVKA, CHODNÍK - CYKLOPRUH - ŽULOVÝ OBRUBNÍK K7 12X25X50 CM, ŠEDÁ
BORDURA OKOLO BUDOV, ZDÍ, PODEZDÍVEK - ŽULOVÉ KOSTKY 6X6 CM DLÁŽDĚNÉ DO DVOUŘÁDKU, ŠEDÁ
ROZVÍRANÉ CYKLOPRUH - VOZOVKA - ŽULOVÁ KOSTKA 10X10 CM DLÁŽDĚNÉ DO JEDNOŘÁDKU, ŠEDÁ

VARIOVANÝ PÁS - ŽULOVÁ KOSTKA RELIÉFNÍ BÍLÁ
HMATNÝ PÁS - KAMENNÁ DESKA BEZ FAZET 50X25 CM
POCHOZÍ PLOCHA NÁŘEČNÍ ZDI

KD - NAVRŽENÁ DEŠŤOVÁ VPUST
EL - NAVRŽENÁ LAMPA VĚŘEJNÉHO OSVĚTLENÍ

PROJEKTANT	ARCHITEKTONICKÝ ATELIÉR TEKTONWERK LIPOVA 17, 602 00 BRNO | +420 725 975 180	INVESTOR	MĚSTO LITOMYŠL, BRATŘÍ ŠŤASTNÝCH 1000, 570 01 LITOMYŠL
HLAVNÍ PROJEKTANT	ING. ARCH. JINDŘICH ŠKRABAL	ZODPOVĚDNÝ PROJEKTANT	ING. MICHAL STŘEŠTÍK

STAVBA	LITOMYŠL - VODNÍ VALY, 3. ETAPA REGENERACE NÁBŘEŽÍ ŘÍČKY LOUČNÁ, ČÁST A		
MÍSTO STAVBY	STAVEBNÍ OBJEKT	DATUM	
LITOMYŠL, ULICE VODNÍ VALY	SO 03 KOMUNIKACE A ZPEVNĚNÉ PLOCHY	07/2025	
STUPEŇ	ČÁST	FORMÁT	ČÍSLO PŘÍLOHY
PROJEKT PRO PROVEDENÍ STAVBY	ARCHITEKTONICKO-STAVEBNÍ	5 A4	
PŘÍLOHA	ULICE VODNÍ VALY- SITUACE DOPRAVNÍHO ZNAČENÍ	MĚŘÍTKO 1:200	D.3.105