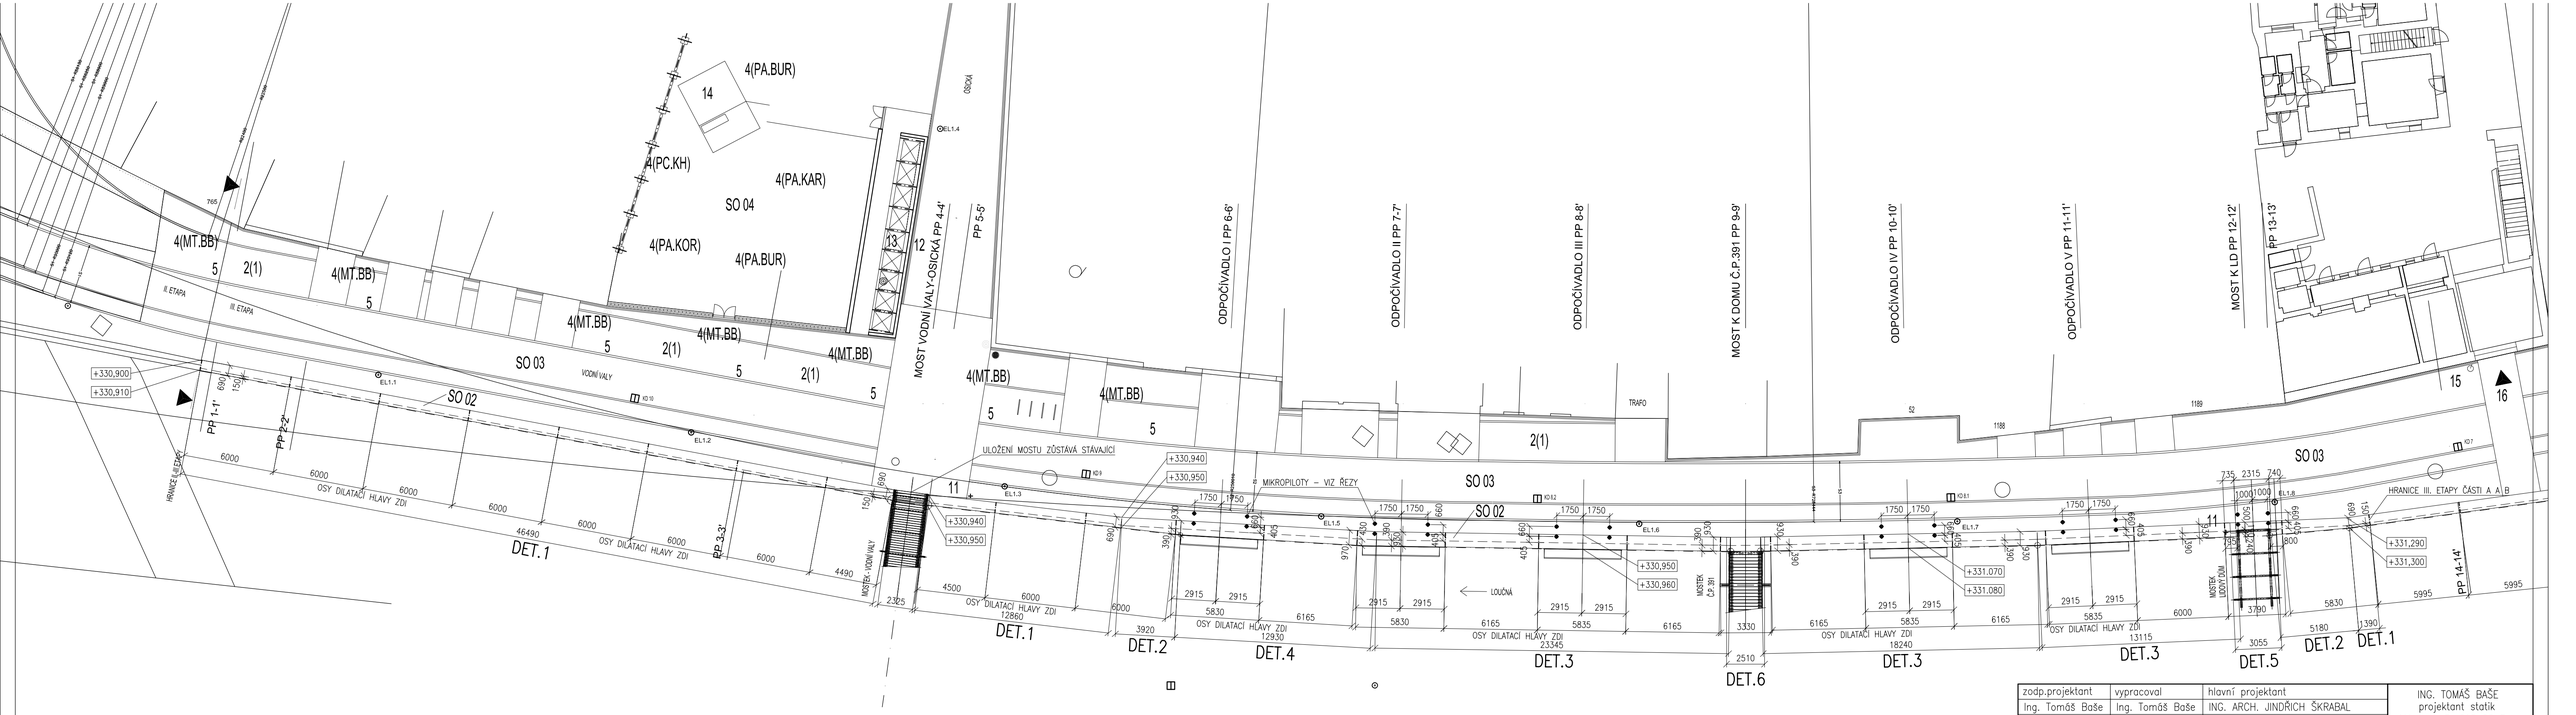

POZNÁMKY

HLAVA ZDÍ BUDE DILATOVÁNA PO CCA 6 m, V DILATACÍCH BUDE PODÉLNÁ VÝZTUŽ PŘERUŠENA.
DILATAČNÍ SPÁRY BUDOU UZAVŘENY TRVALE PRUŽNÝM TMELEM – SYSTÉMOVÝM DETAILEM.
VZHLED POHLEDOVÉHO BETONU BUDE STANOVEN ARCHITEKTEM NA REFERENČNÍM VZORKU.
VEŠKERÁ GEOMETRIE VČ. MIKROPILOT BUDE VYTYČENA GEODETEM A KONTROLOVÁNA PROJEKTANTEM.

BETON DLE ČSN EN 206+A2 A ČSN EN 1992 (MODUL PRUŽNOSTI)
DODRŽET VŠECHNY MATERIÁLOVÉ VLASTNOSTI DLE ČSN EN 1992
C30/37 – XC4, XF2, XM1 – Cl 0,20 – Dmax16 (8) – S2 (S3)
MAX. PRŮSAK 50 mm DLE ČSN EN 12 390–8
VIDITELNÉ POVRCHY PROVEDENÍ POHLEDOVÝ BETON PB2

zodp.projektant	vypracoval	hlavní projektant	ING. TOMÁŠ BAŠE projektant statik Máchova 3, 612 00 Brno IČ 758 09 401 tel. 776 284 408
Ing. Tomáš Baše	Ing. Tomáš Baše	ING. ARCH. JINDŘICH ŠKRABAL	
místo stavby	LITOMYŠL, ULICE VODNÍ VALY		
investor	MĚSTO LITOMYŠL, BRATŘÍ ŠŤASTNÝCH 1000, 570 01 LITOMYŠL		formát 4A4
stavba	**LITOMYŠL – VODNÍ VALY 3. ETAPA REGENERACE NÁBŘEŽÍ ŘÍČKY LOUČNÁ, ČÁST A**		datum 07/2025
			účel DPS
objekt	SO 02 Úprava žb hlavy regulační zdi		čís. zak.
část	D.2.200 Dokumentace stavebně konstrukčního řešení		archiv. čís.
obsah výkresu	**Přehledný půdorys**		měřítko 1:200 / č. výkresu D.2.203