




JIHOVÝCHODNÍ POHLED

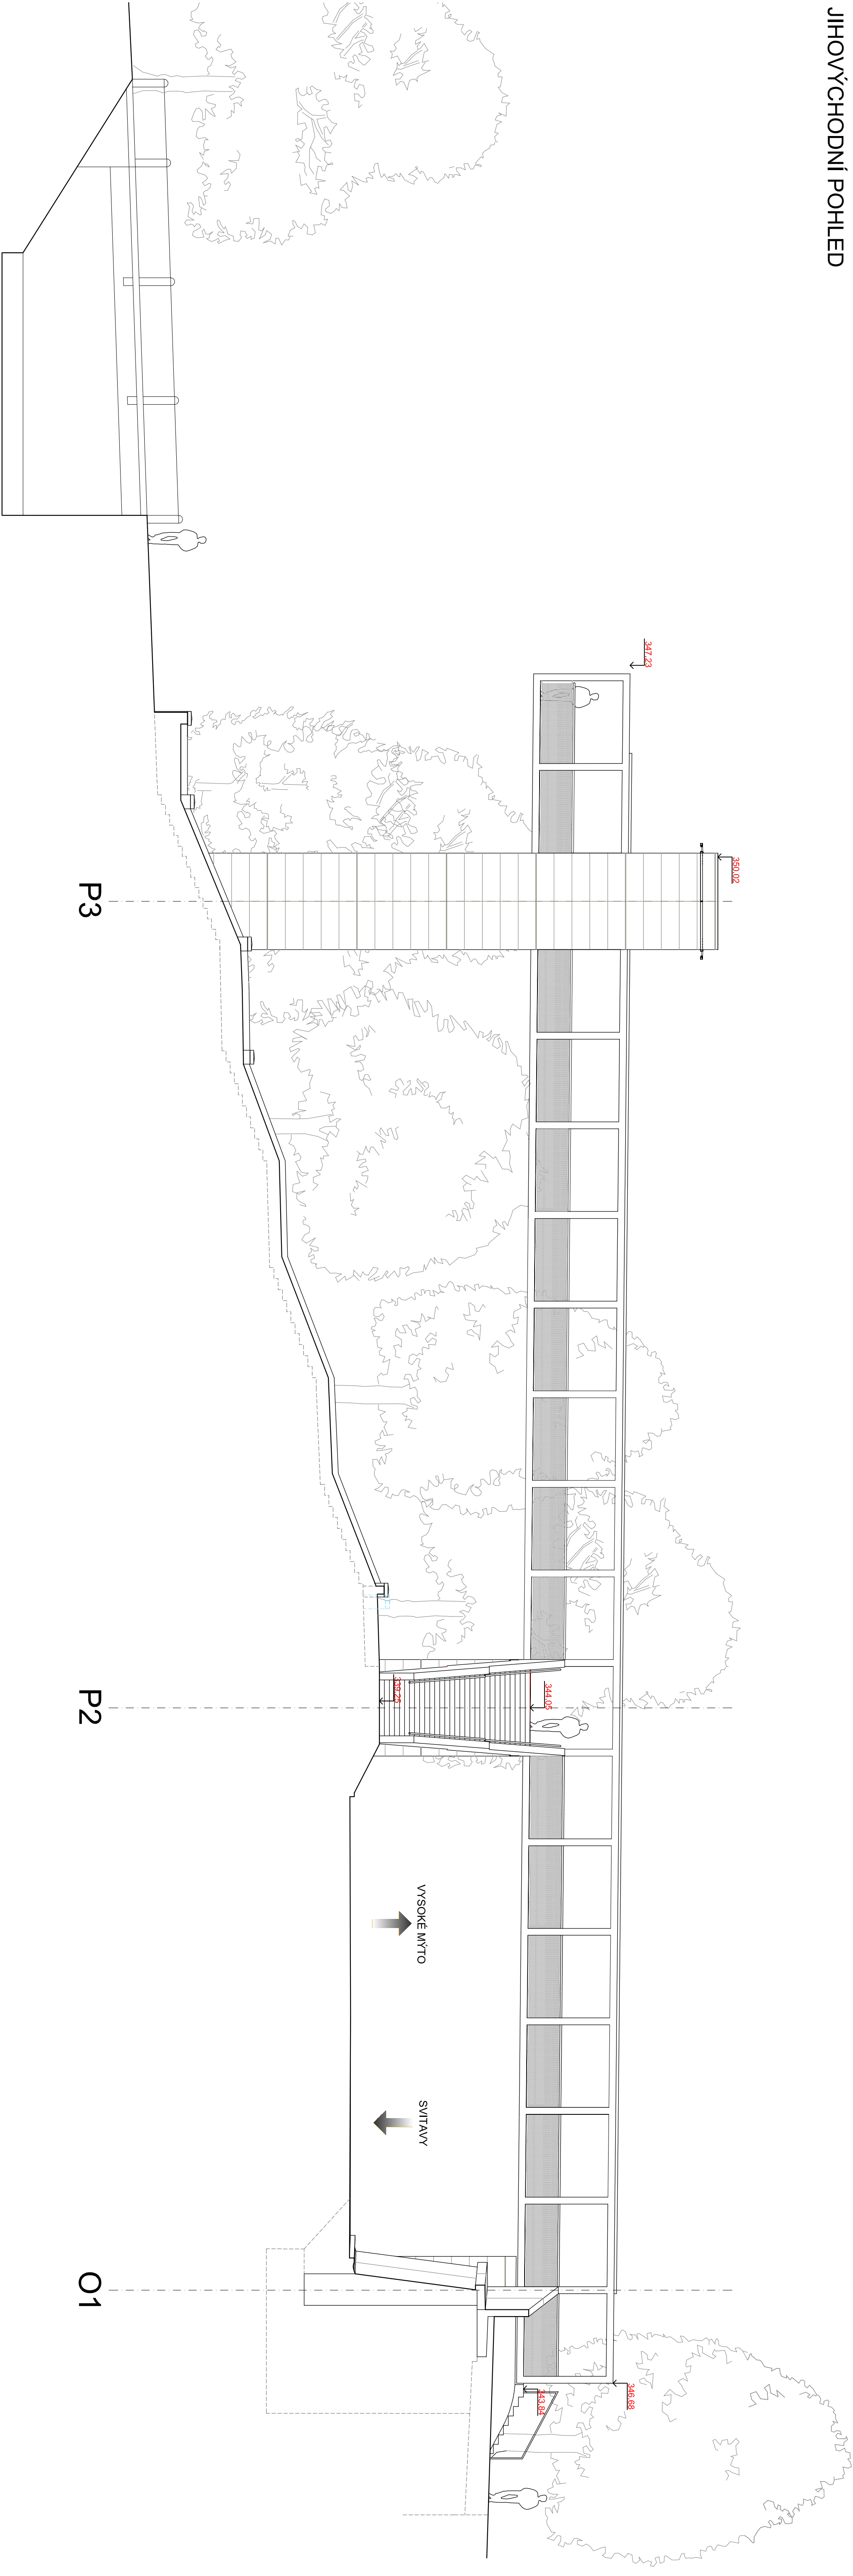


P3 ČELNÍ POHLED - BRÍ ŠTĚSTNÝCH

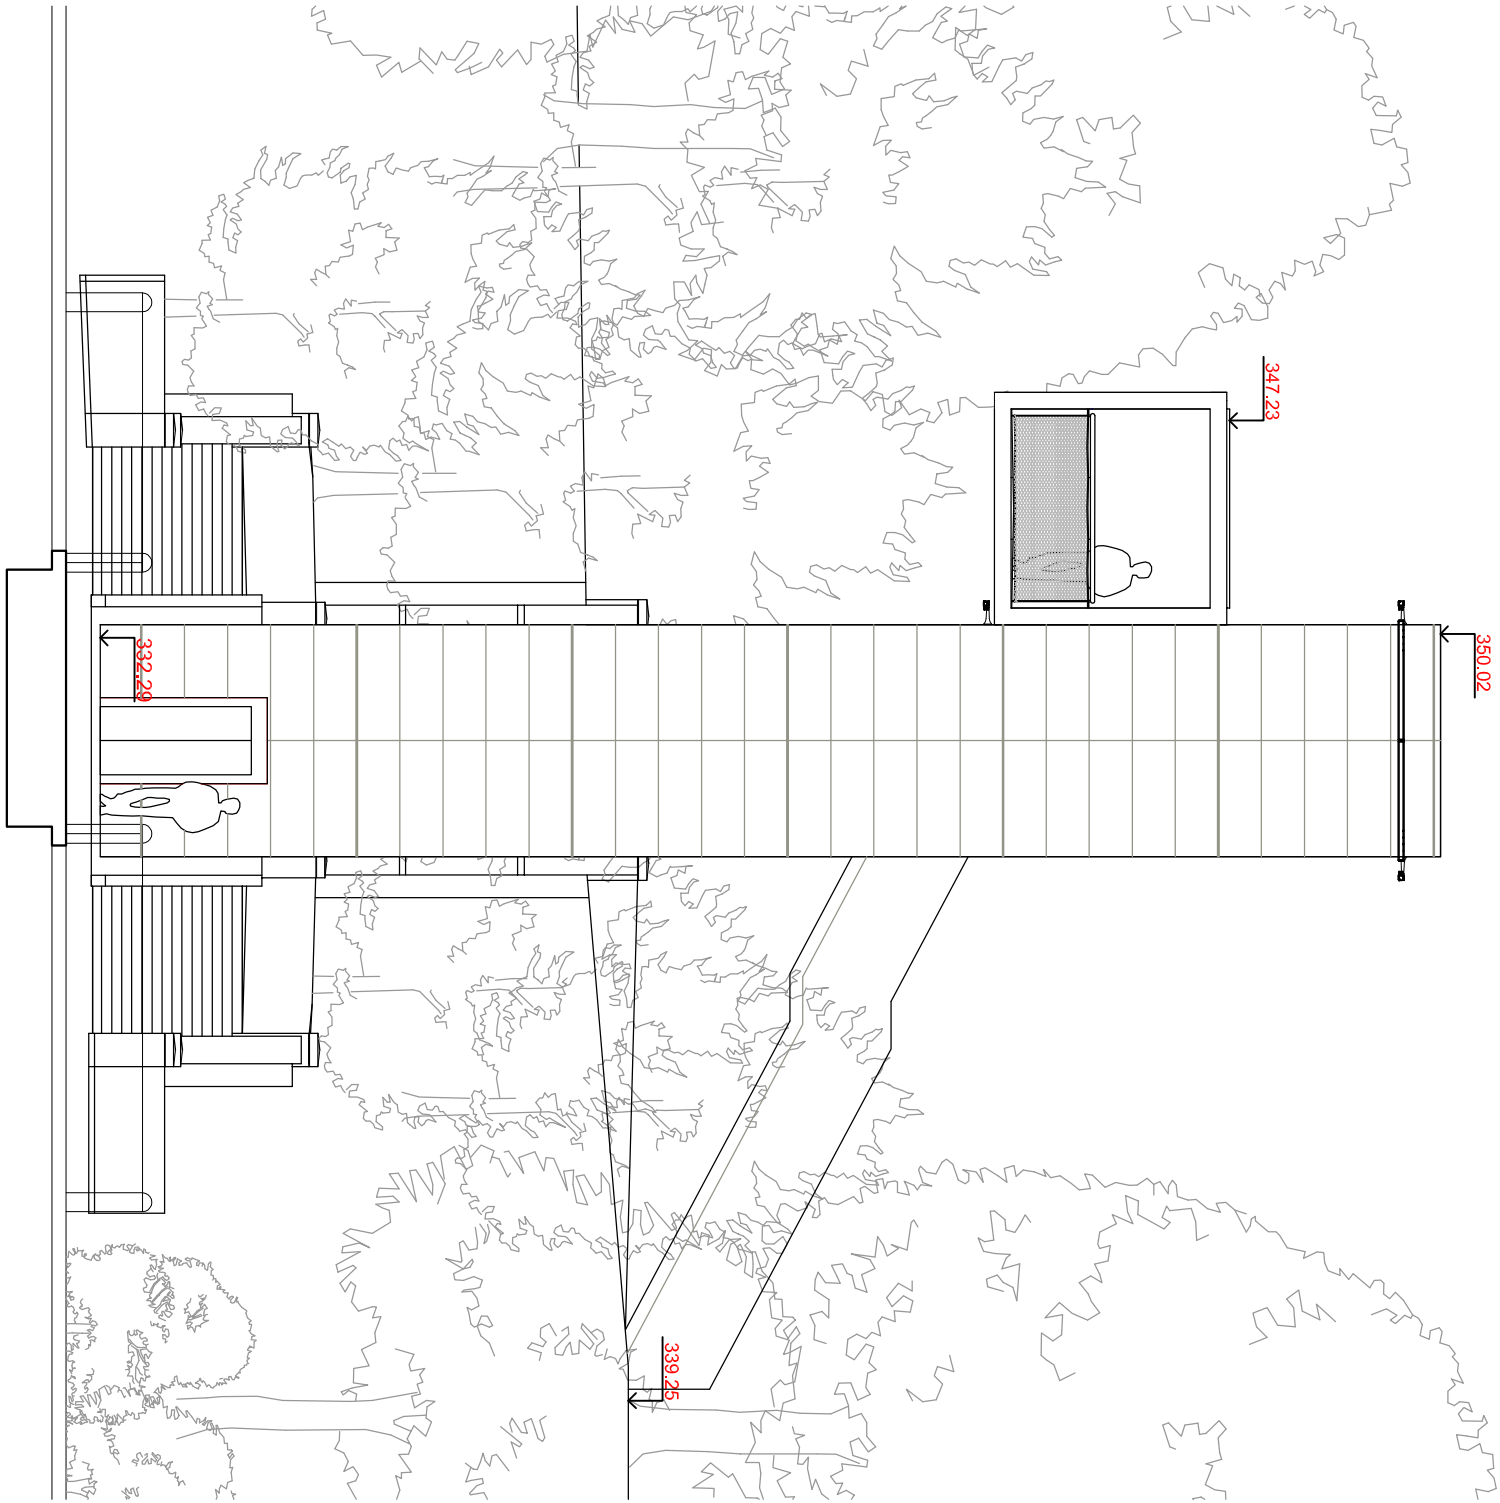

P3 ČELNÍ POHLED - VODNÍ VALY

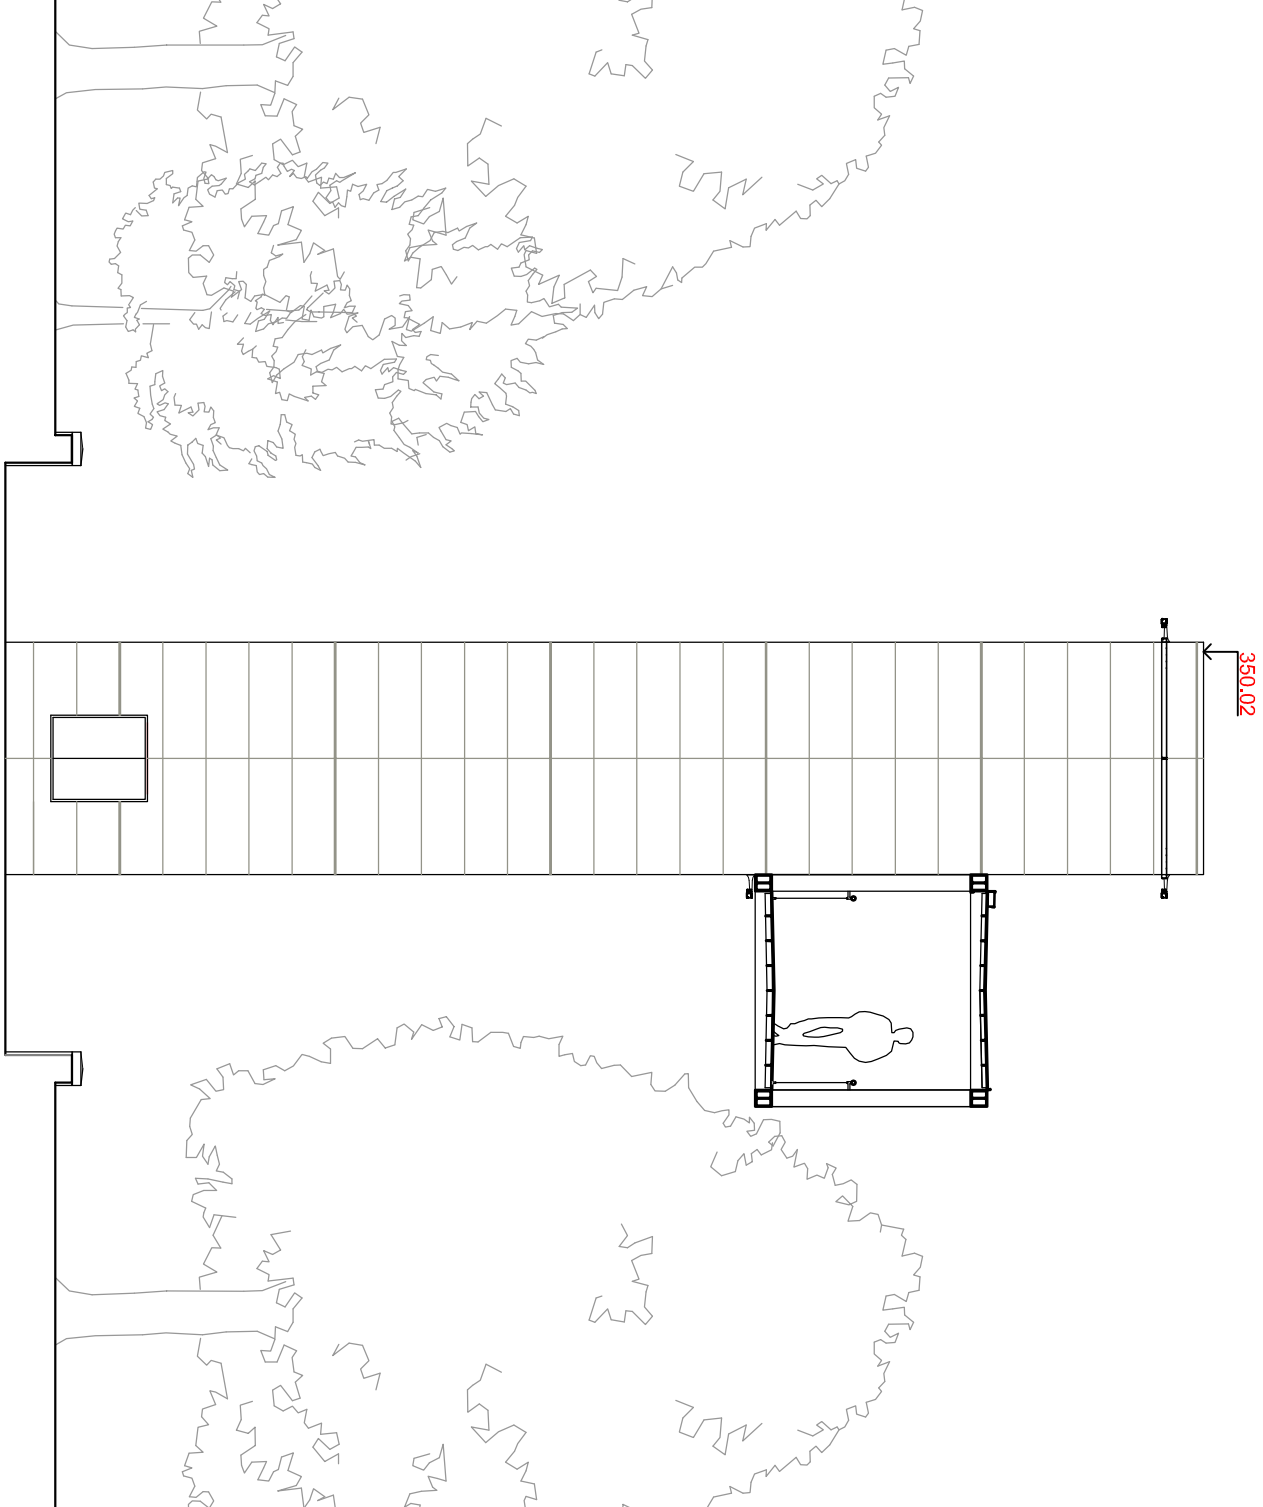

P2 ČELNÍ POHLED - BRÍ ŠTĚSTNÝCH

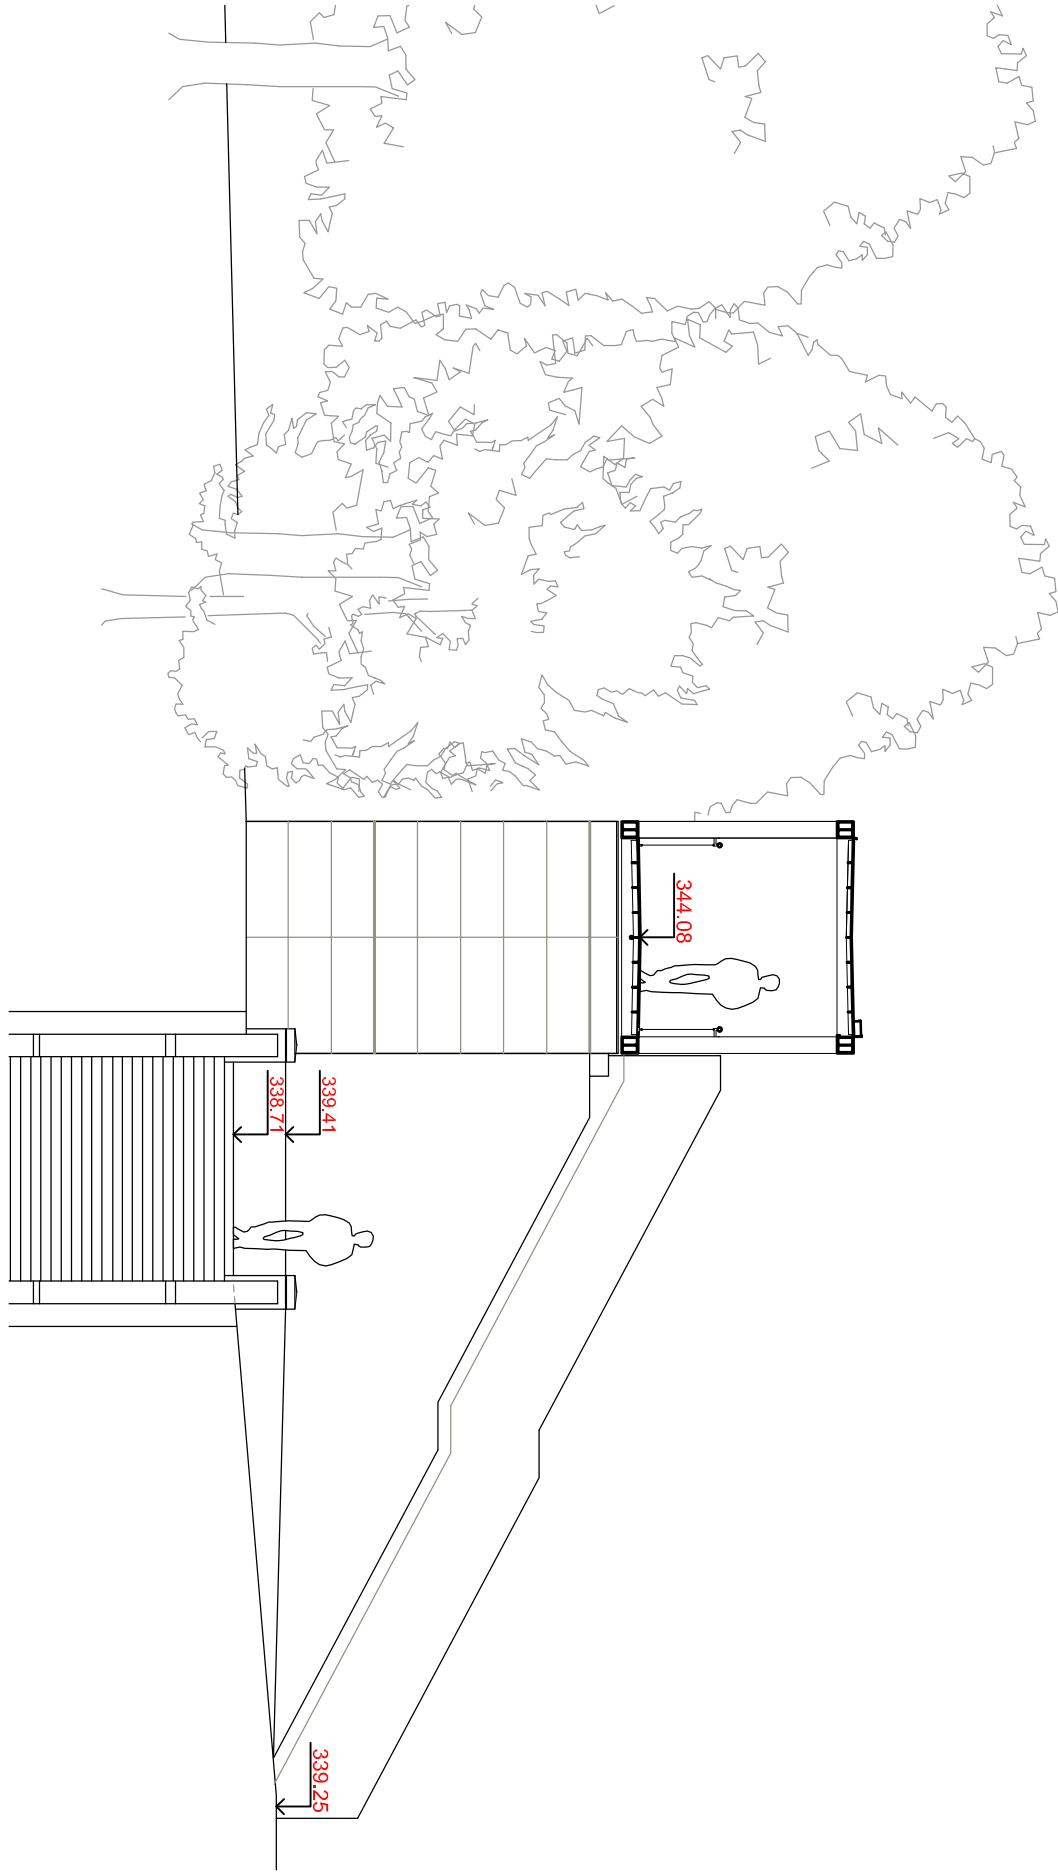

REVIZE	0
202/069 PRVNÍ VÝDANÍ	

NADCHOD PŘES I35  
(POLIKLINIKA)

SO 201	PRŮLOHA	LMVA
INVESTOR	MĚSTO LITOMYSL	BR ŠTĚPÁN 1000
ZPRACOVATEL	EH & KOUMAR ARCHITEKTI, s.r.o.	Daniela Bývalá
VYPRACOVÁNÍ	STUPEN	PPPS
DATUM ZPRACOVÁNÍ	202/09	
MĚŘÍTKO	1:100	
ČÁST	D1.2 Místní objekty a zdi	
ČÍSLO PRŮLOHY	1.21	

EH & KOUMAR  
ARCHITEKTI