


VZOROVÝ PŘÍČNÝ ŘEZ

M 1:20

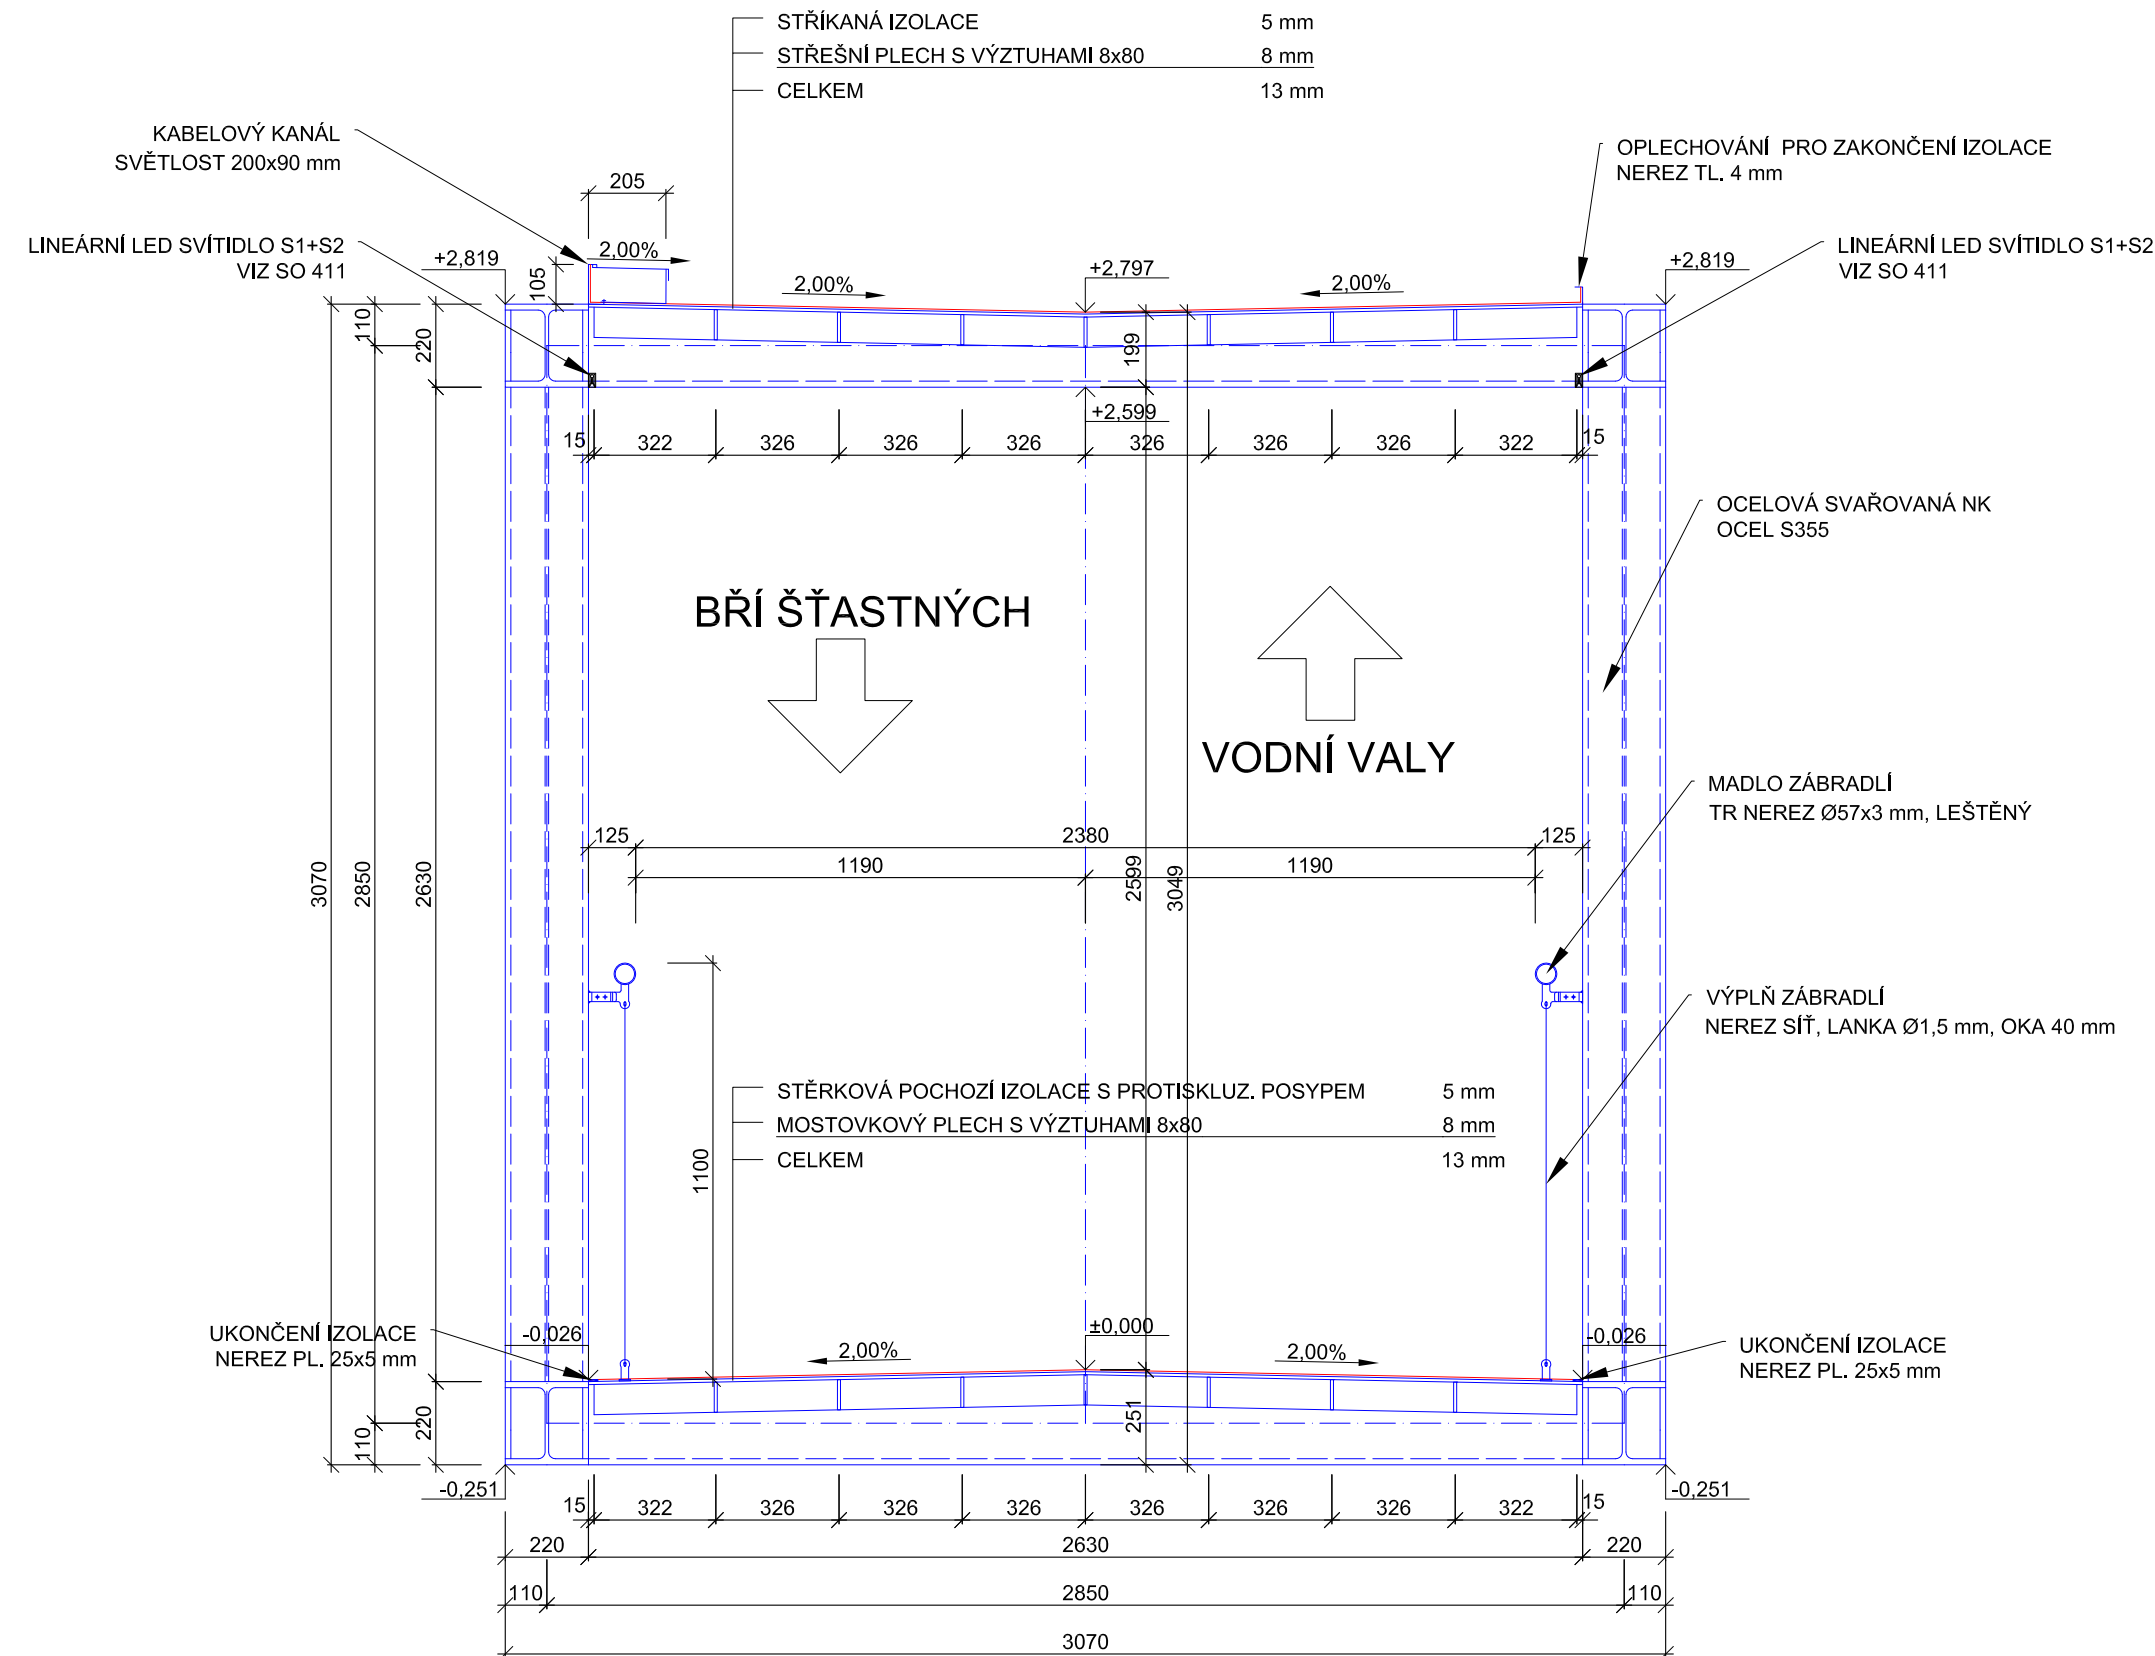

POZNÁMKY:

1. VÝKAZ ZÁMEČNICKÝCH A OSTATNÍCH PRVKŮ VIZ PŘÍLOHY 1.27 - 1.29.

LEGENDA

— NOVÝ STAV (MIMO KOVOVÉ KONSTRUKCE)
— NOVÝ STAV (KOVOVÉ KONSTRUKCE)

REVIZE	
0	2021/09 PRVNÍ VYDÁNÍ
1	

NADCHOD PŘES I/35
(POLIKLINIKA)

SO 201	LÁVKA
PŘÍLOHA	VZOROVÝ PŘÍČNÝ ŘEZ
INVESTOR	MĚSTO LITOMYŠL Bří Šťastných 1000 570 20 Litomyšl Radomil Kašpar, starosta města tel. 461 653 333
ZPRACOVATEL	EHL & KOUMAR ARCHITEKTI, s.r.o. Ing. arch. Lukáš Ehl Ing. arch. Tomáš Koumar Na Šafránce 25 101 00 Praha 10 ehl-koumar@iol.cz tel. 271 730 312
ZPRACOVATEL ČÁSTI	Ing. Ladislav Dvořák Černého 516/11 182 00 Praha 8 Ing. Ladislav Šašek, CSc. Havlovického 318/19 147 00 Praha 4
VYPRACOVAL	Ing. Ladislav Dvořák
KONTROLOVAL	Ing. Ladislav Šašek, CSc.
STUPEŇ	PDPS
DATUM ZPRACOVÁNÍ	2021/09
MĚŘÍTKO	1 : 20
ČÁST	D.1.2 Mostní objekty a zdi
ČÍSLO PŘÍLOHY	1.5

EHL & KOUMAR
ARCHITEKTI

Dokumentaci lze užívat pouze ve smyslu příslušné smlouvy o dílo, kopírování a rozmnožování pouze po předchozím souhlasu EHL & KOUMAR ARCHITEKTI