BOURÁNÍ OPĚRNÝCH ZDÍ, RAMPY A STÁV. OPĚRY O1

M 1:50

POHLED

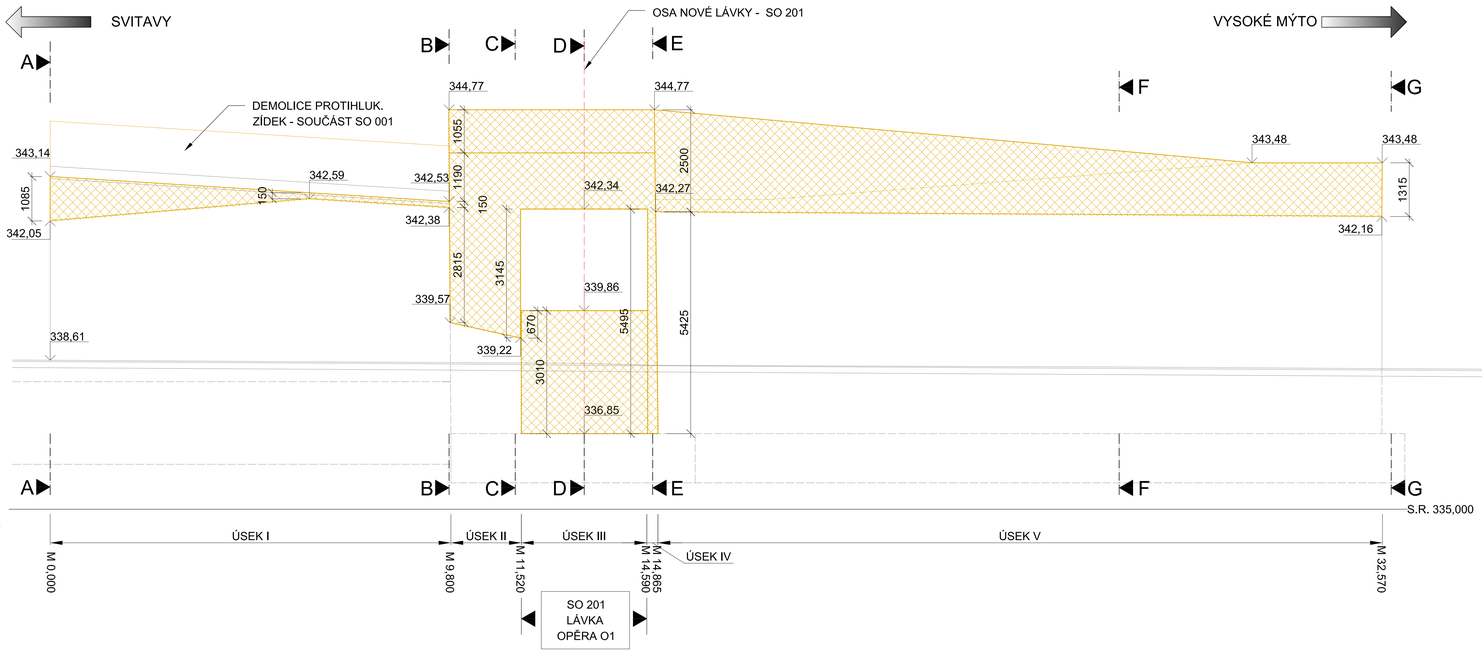

ŘEZ A-A

M 0,000 - ÚSEK I

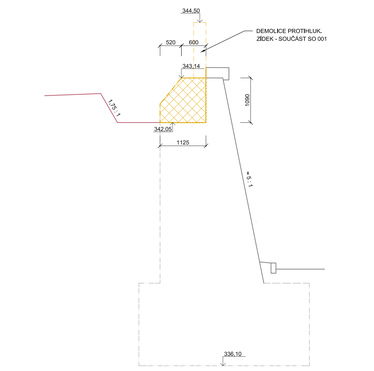

ŘEZ B-B

M 9,755 - ÚSEK II

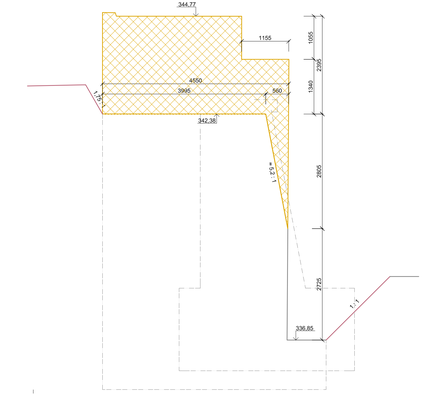

ŘEZ C-C

M 11,375 - ÚSEK II

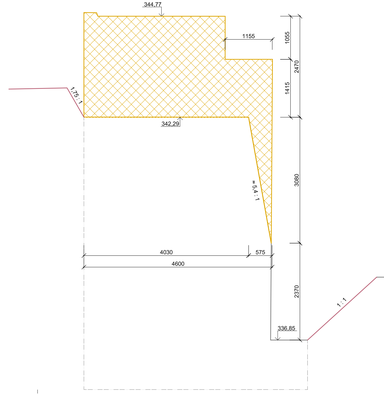

ŘEZ D-D

M 13,055 - ÚSEK III

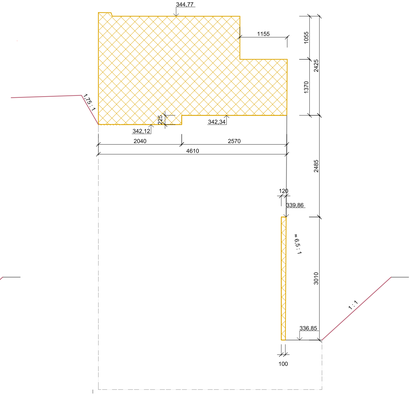

ŘEZ E-E

M 14,735 - ÚSEK IV

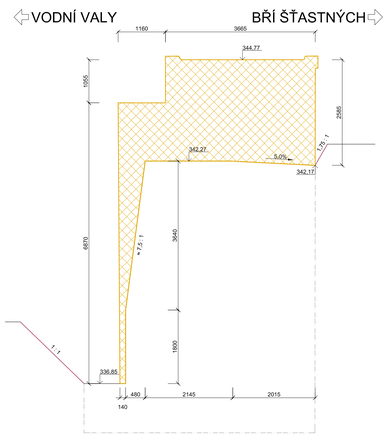

ŘEZ F-F

M 26,145 - ÚSEK V

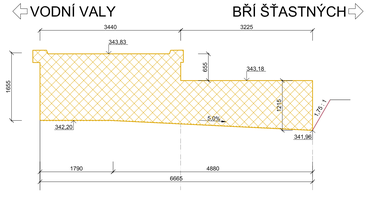

ŘEZ G-G

M 32,800 - POHLED NA ÚSEK V

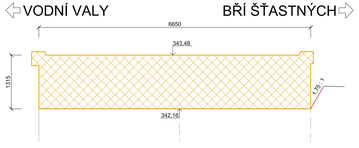

ŘEZ H-H

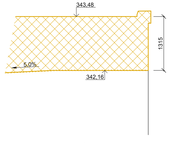

LEGENDA

- SMĚR BOURÁNÍ — ÚROVEŇ BOURÁNÍ STÁVAJÍCÍCH KONSTRUKCÍ - TOLERANCE ±50 mm
- SMĚR BOURÁNÍ — ÚROVEŇ BOURÁNÍ STÁVAJÍCÍCH KONSTRUKCÍ - TOLERANCE +30 / -10 mm
- PLOCHY BOURANÝCH KONSTRUKCÍ
- VÝKOP
- STÁVAJÍCÍ STAV
- STÁVAJÍCÍ STAV NEOVĚŘENÝ (ODBORNÝ ODHAD)

POZNÁMKY:

1. ROZMĚRY SKRYTÝCH KONSTRUKCÍ JSOU PŘEDPOKLÁDANÉ (ODBORNÝM ODHADEM) A NEMUSÍ SOUHLASIT SE SKUTEČNOSTÍ.
2. STÁVAJÍCÍ KONSTRUKCE BYLY ZAKRESLENY DLE GEODETICKÉHO ZAMĚŘENÍ A ODPOVÍDAJÍ JEHO PODROBNOSTI A PŘESNOSTI. PŘED ZPRACOVÁNÍM RDS JE TŘEBA PODROBNĚ ZAMĚŘIT SKUTEČNÉ PROVEDENÍ STÁVAJÍCÍ STAVBY A VŠECHNY ROZMĚRY ZPŘESNIT.

REVIZE	
0	2021/06 PRVNÍ VYDÁNÍ
1	

NADCHOD PŘES I/35
(POLIKLINIKA)

SO 002	DEMOLICE LÁVKY
PŘÍLOHA	BOURÁNÍ OPĚR, ZDÍ, RAMPY A ST. OPĚRY O1
INVESTOR	MĚSTO LITOMYŠL tř. Štefánikových 1000 570 20 Litomyšl Radomil Kašpar, starosta města tel. 461 653 333
ZPRACOVATEL	EHL & KOUMAR ARCHITEKTI, s.r.o. Ing. arch. Lukáš Ehl Ing. arch. Tomáš Koumar Na Šafránce 25 101 00 Praha 10 ehl@koumar.cz tel. 271 730 312
ZPRACOVATEL ČÁSTI	Ing. Ladislav Dvořák Černého 516/11 182 00 Praha 8 Ing. Ladislav Šašek, CSc. Havlovického 318/19 147 00 Praha 4
VYPRACOVAL	Ing. Ladislav Dvořák
KONTROLOVAL	Ing. Ladislav Šašek, CSc.
STUPEŇ	PDPS
DATUM ZPRACOVÁNÍ	2021/06
MĚŘÍTKO	1 : 50
ČÁST	D.1.0 OBJEKTY PŘÍPRAVY STAVENIŠTĚ
ČÍSLO PŘÍLOHY	2.6

EHL & KOUMAR ARCHITEKTI

Dokumentace lze užívat pouze ve smyslu příslušné smlouvy o dílo, kopírování a rozmnožování pouze po předchozím souhlasu EHL & KOUMAR ARCHITEKTI