


ULOŽENÍ KANALIZAČNÍHO POTRUBÍ 1 : 20

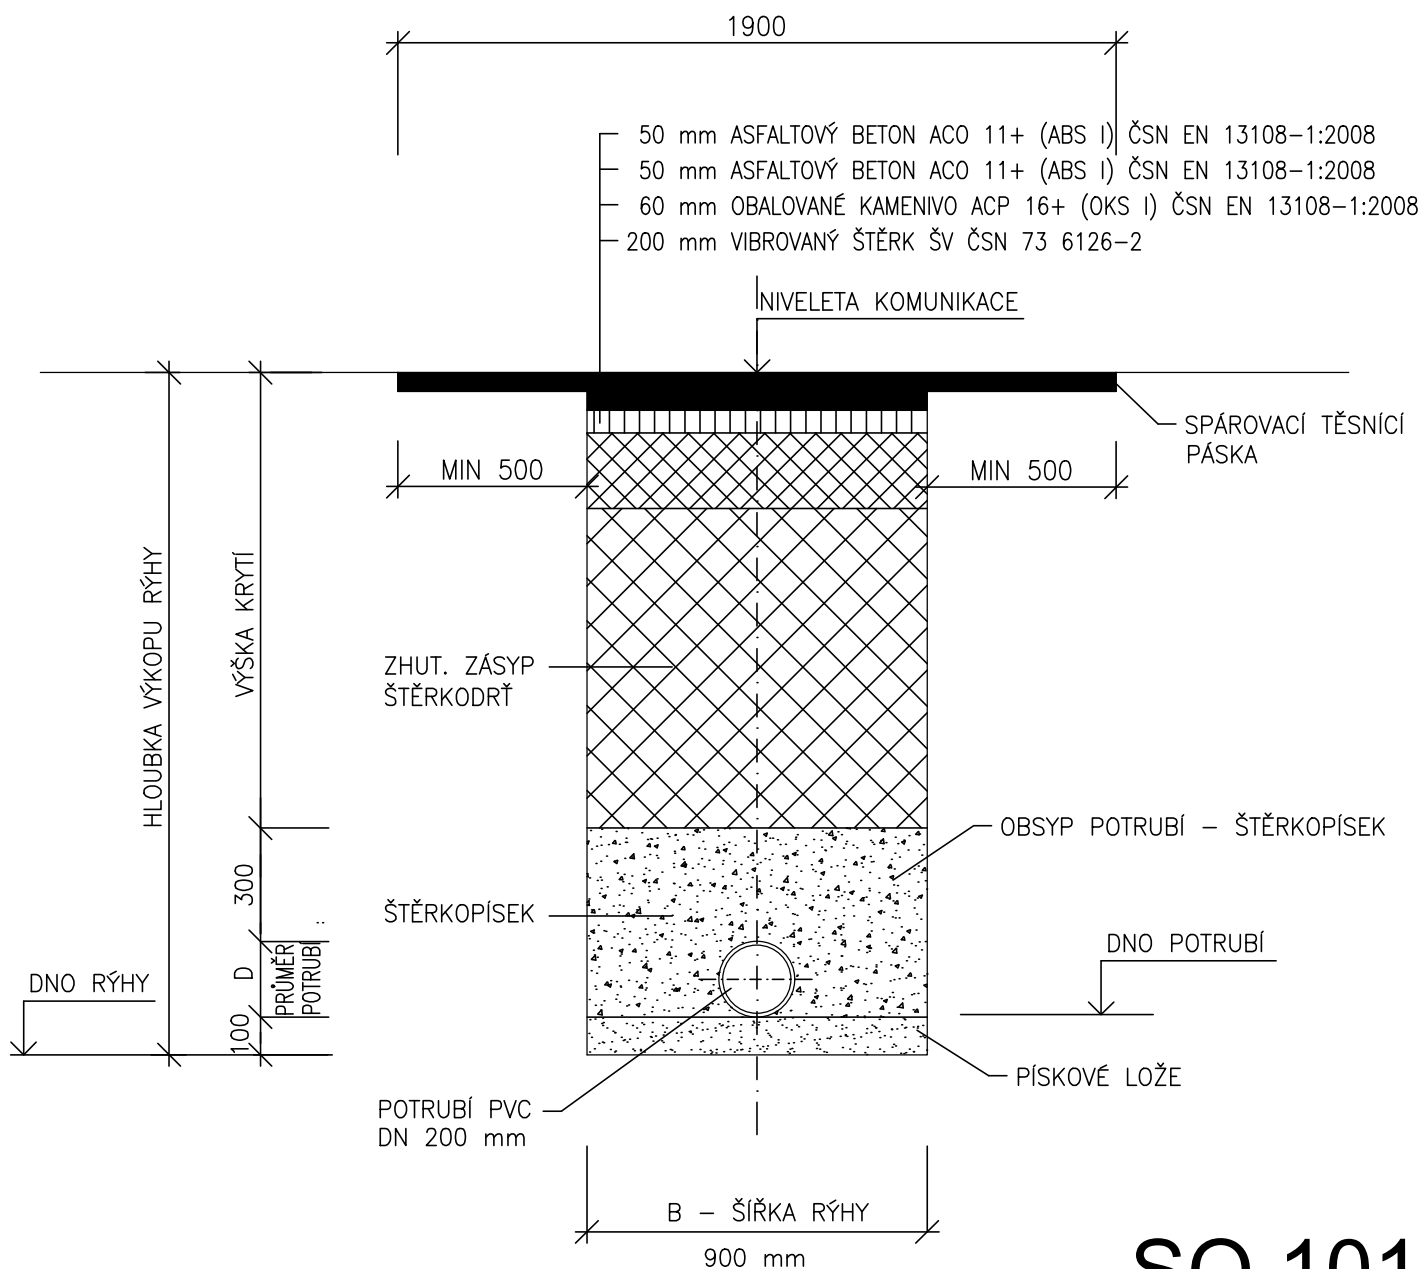

SO 101

Kreslil:	ING. Š. ŠAFRÁNKOVÁ	
Zpracoval:	ING. Š. ŠAFRÁNKOVÁ	
Zodp. projektant:	ING. Š. ŠAFRÁNKOVÁ	
Hlavní projektant:	ING. B. SHEJBAL	
Technická kontrola:	ING. Z. NEUDERT	
Kraj: PARDUBICKÝ	Okres: SVITAVY	Obec: LITOMYŠL
Investor: MĚSTO LITOMYŠL		
Akce: CYKLISTICKÁ STEZKA VERTEX - UL. J. ŽIŽKY LITOMYŠL		
Objekt: SO 101 CYKLISTICKÁ STEZKA		
Obsah: ULOŽENÍ KANALIZAČNÍHO POTRUBÍ		
Stupeň:		DUR+DSP+PDPS
Zak. č.:		4570 - 20 - 3
Arch. č.:		3900
Datum:		01/2020
Formát:		A4
Měřítko:		Číslo příl. výkresu:
1 : 20		D 1.8
Kóty:		

OPTIMA spol. s r.o.

PROJEKTOVÁ, INŽENÝRSKÁ A STAVEBNÍ ČINNOST
Žižkova 738, 566 01 Vysoké Mýto
tel.: 465 420 911
e-mail: info@optima-vm.cz