
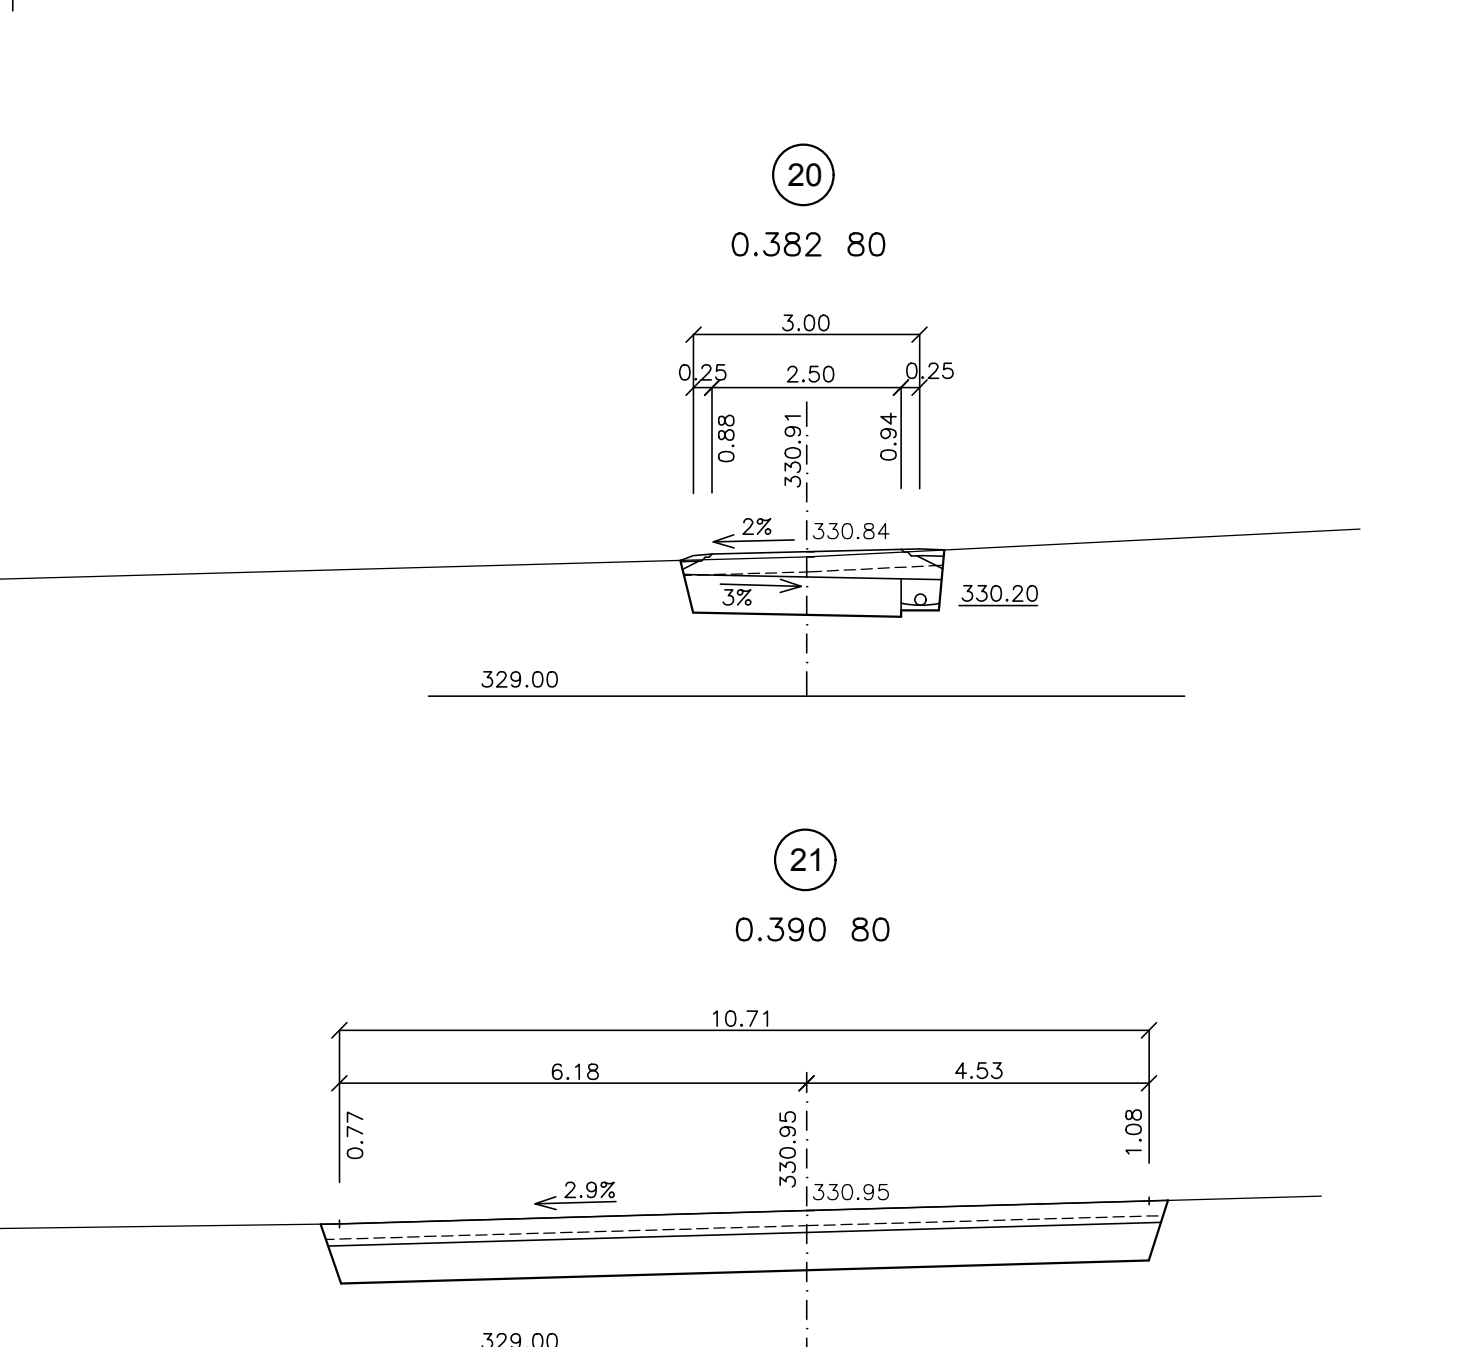
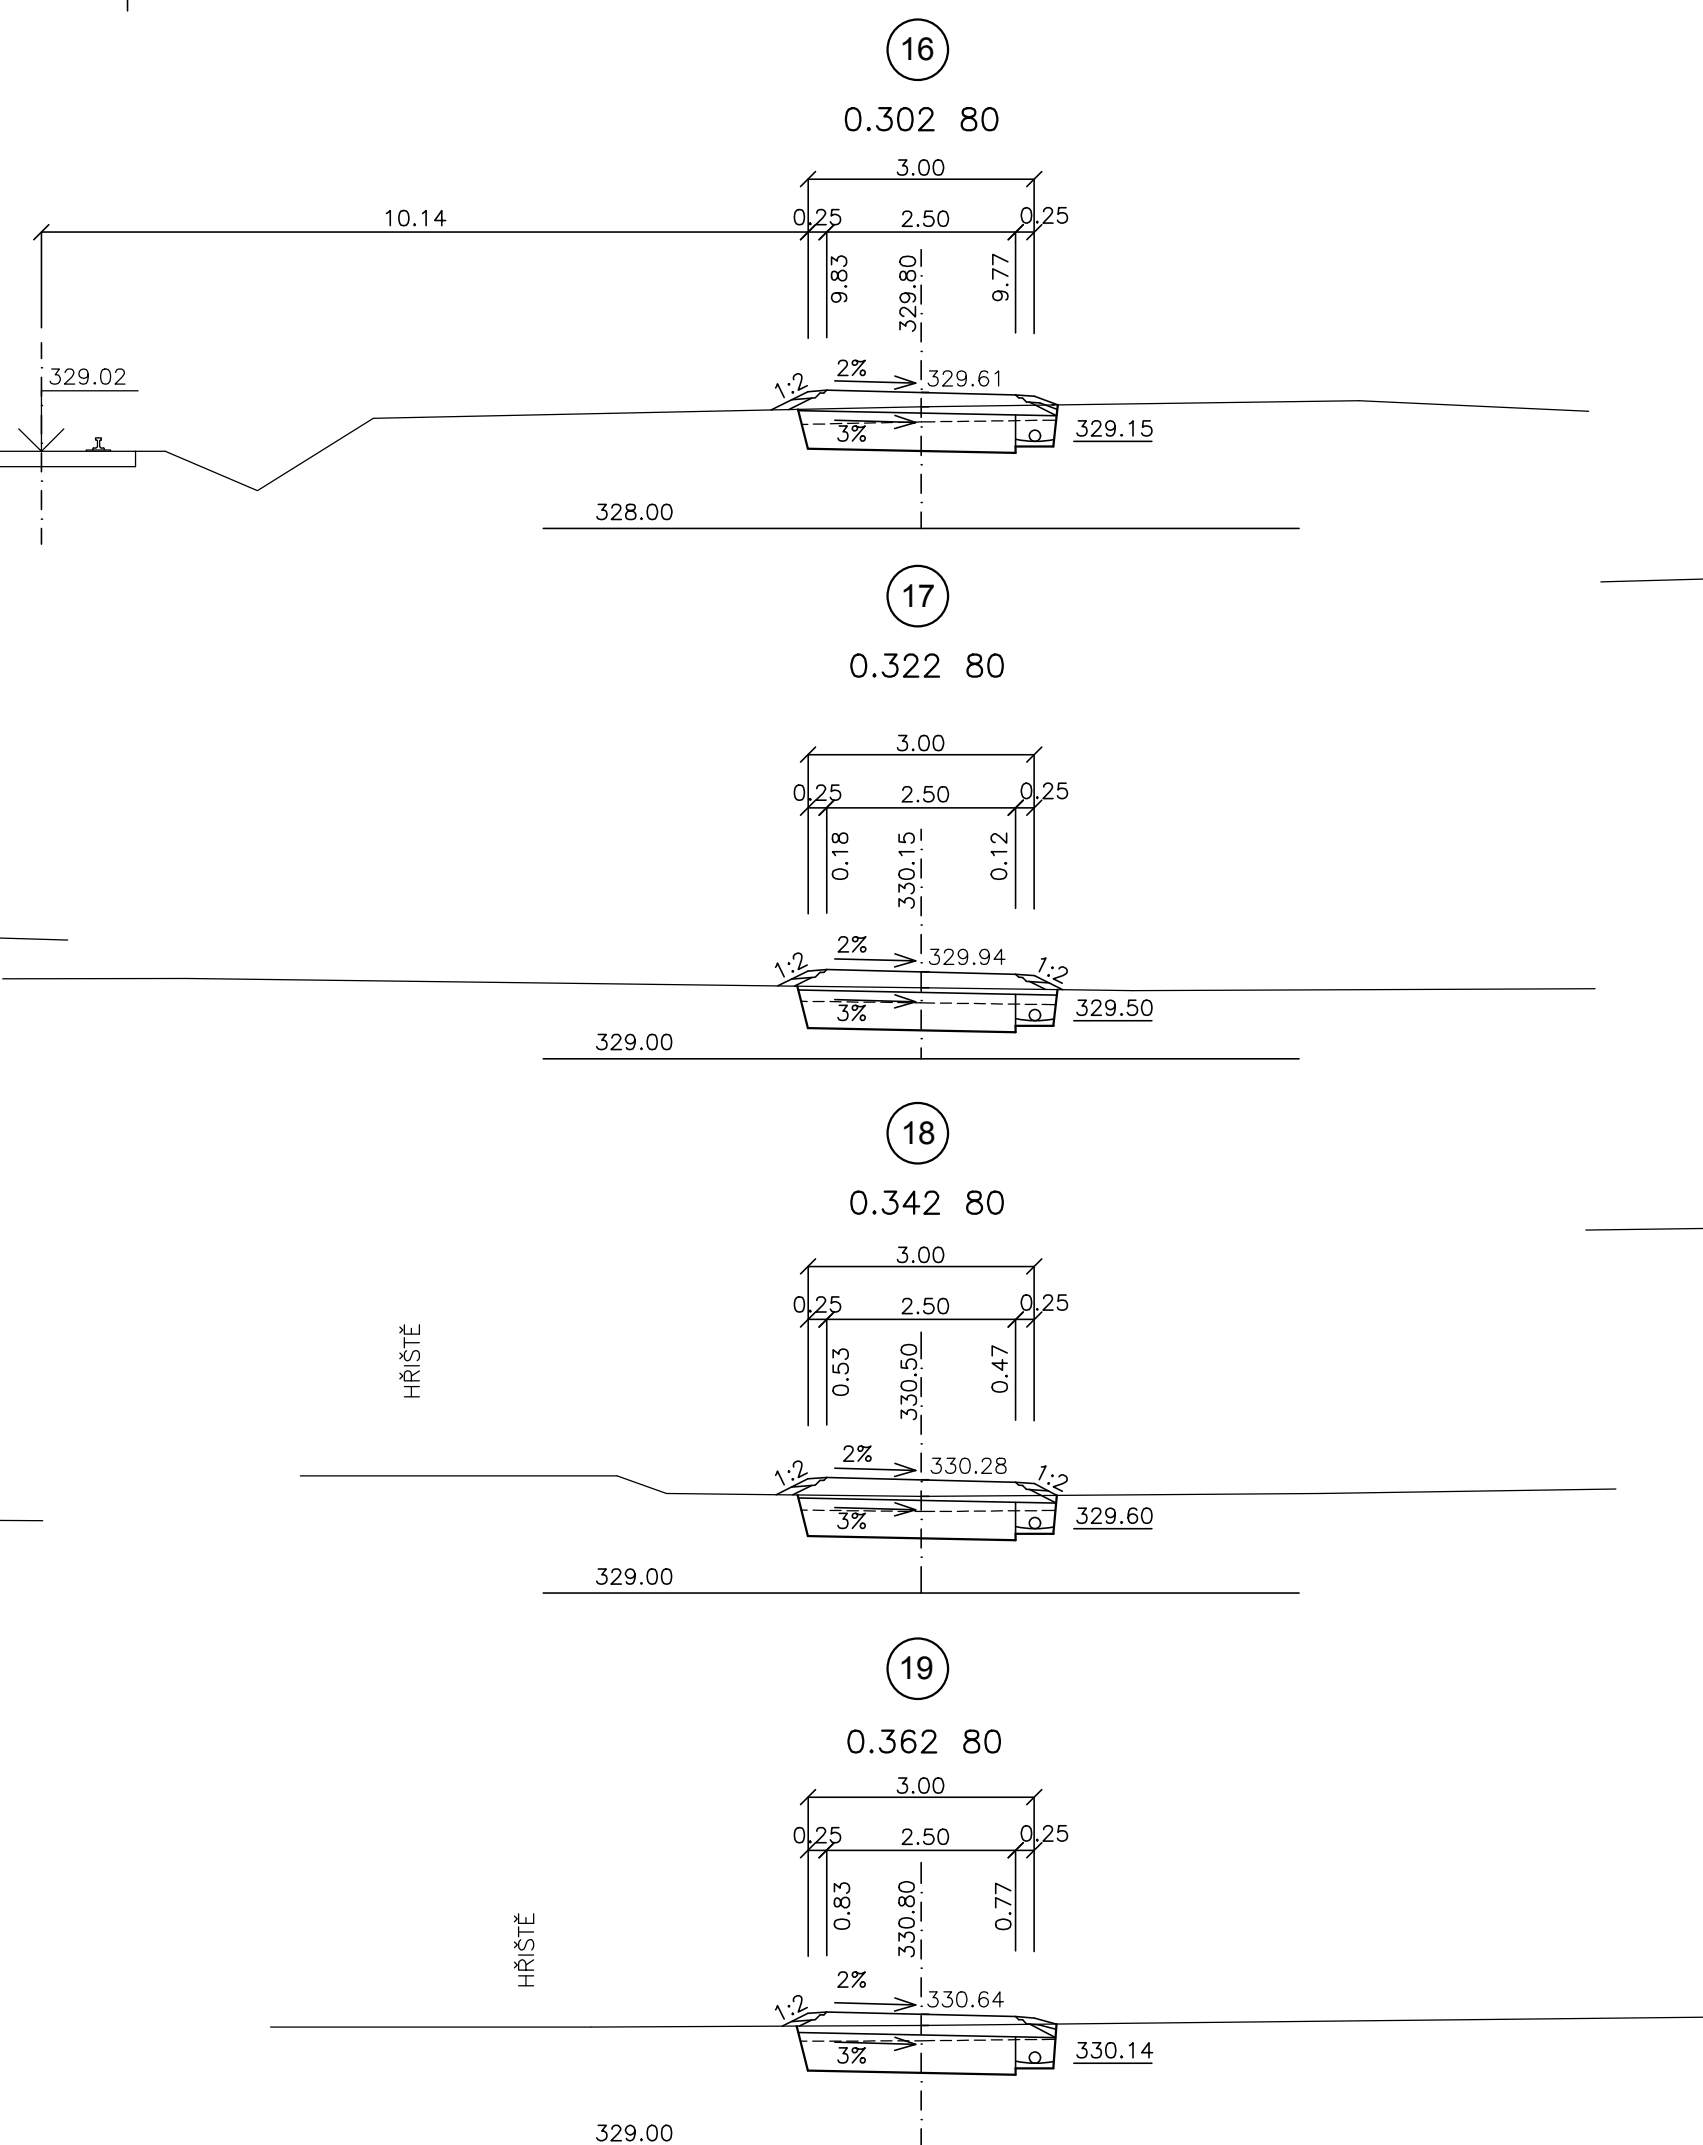
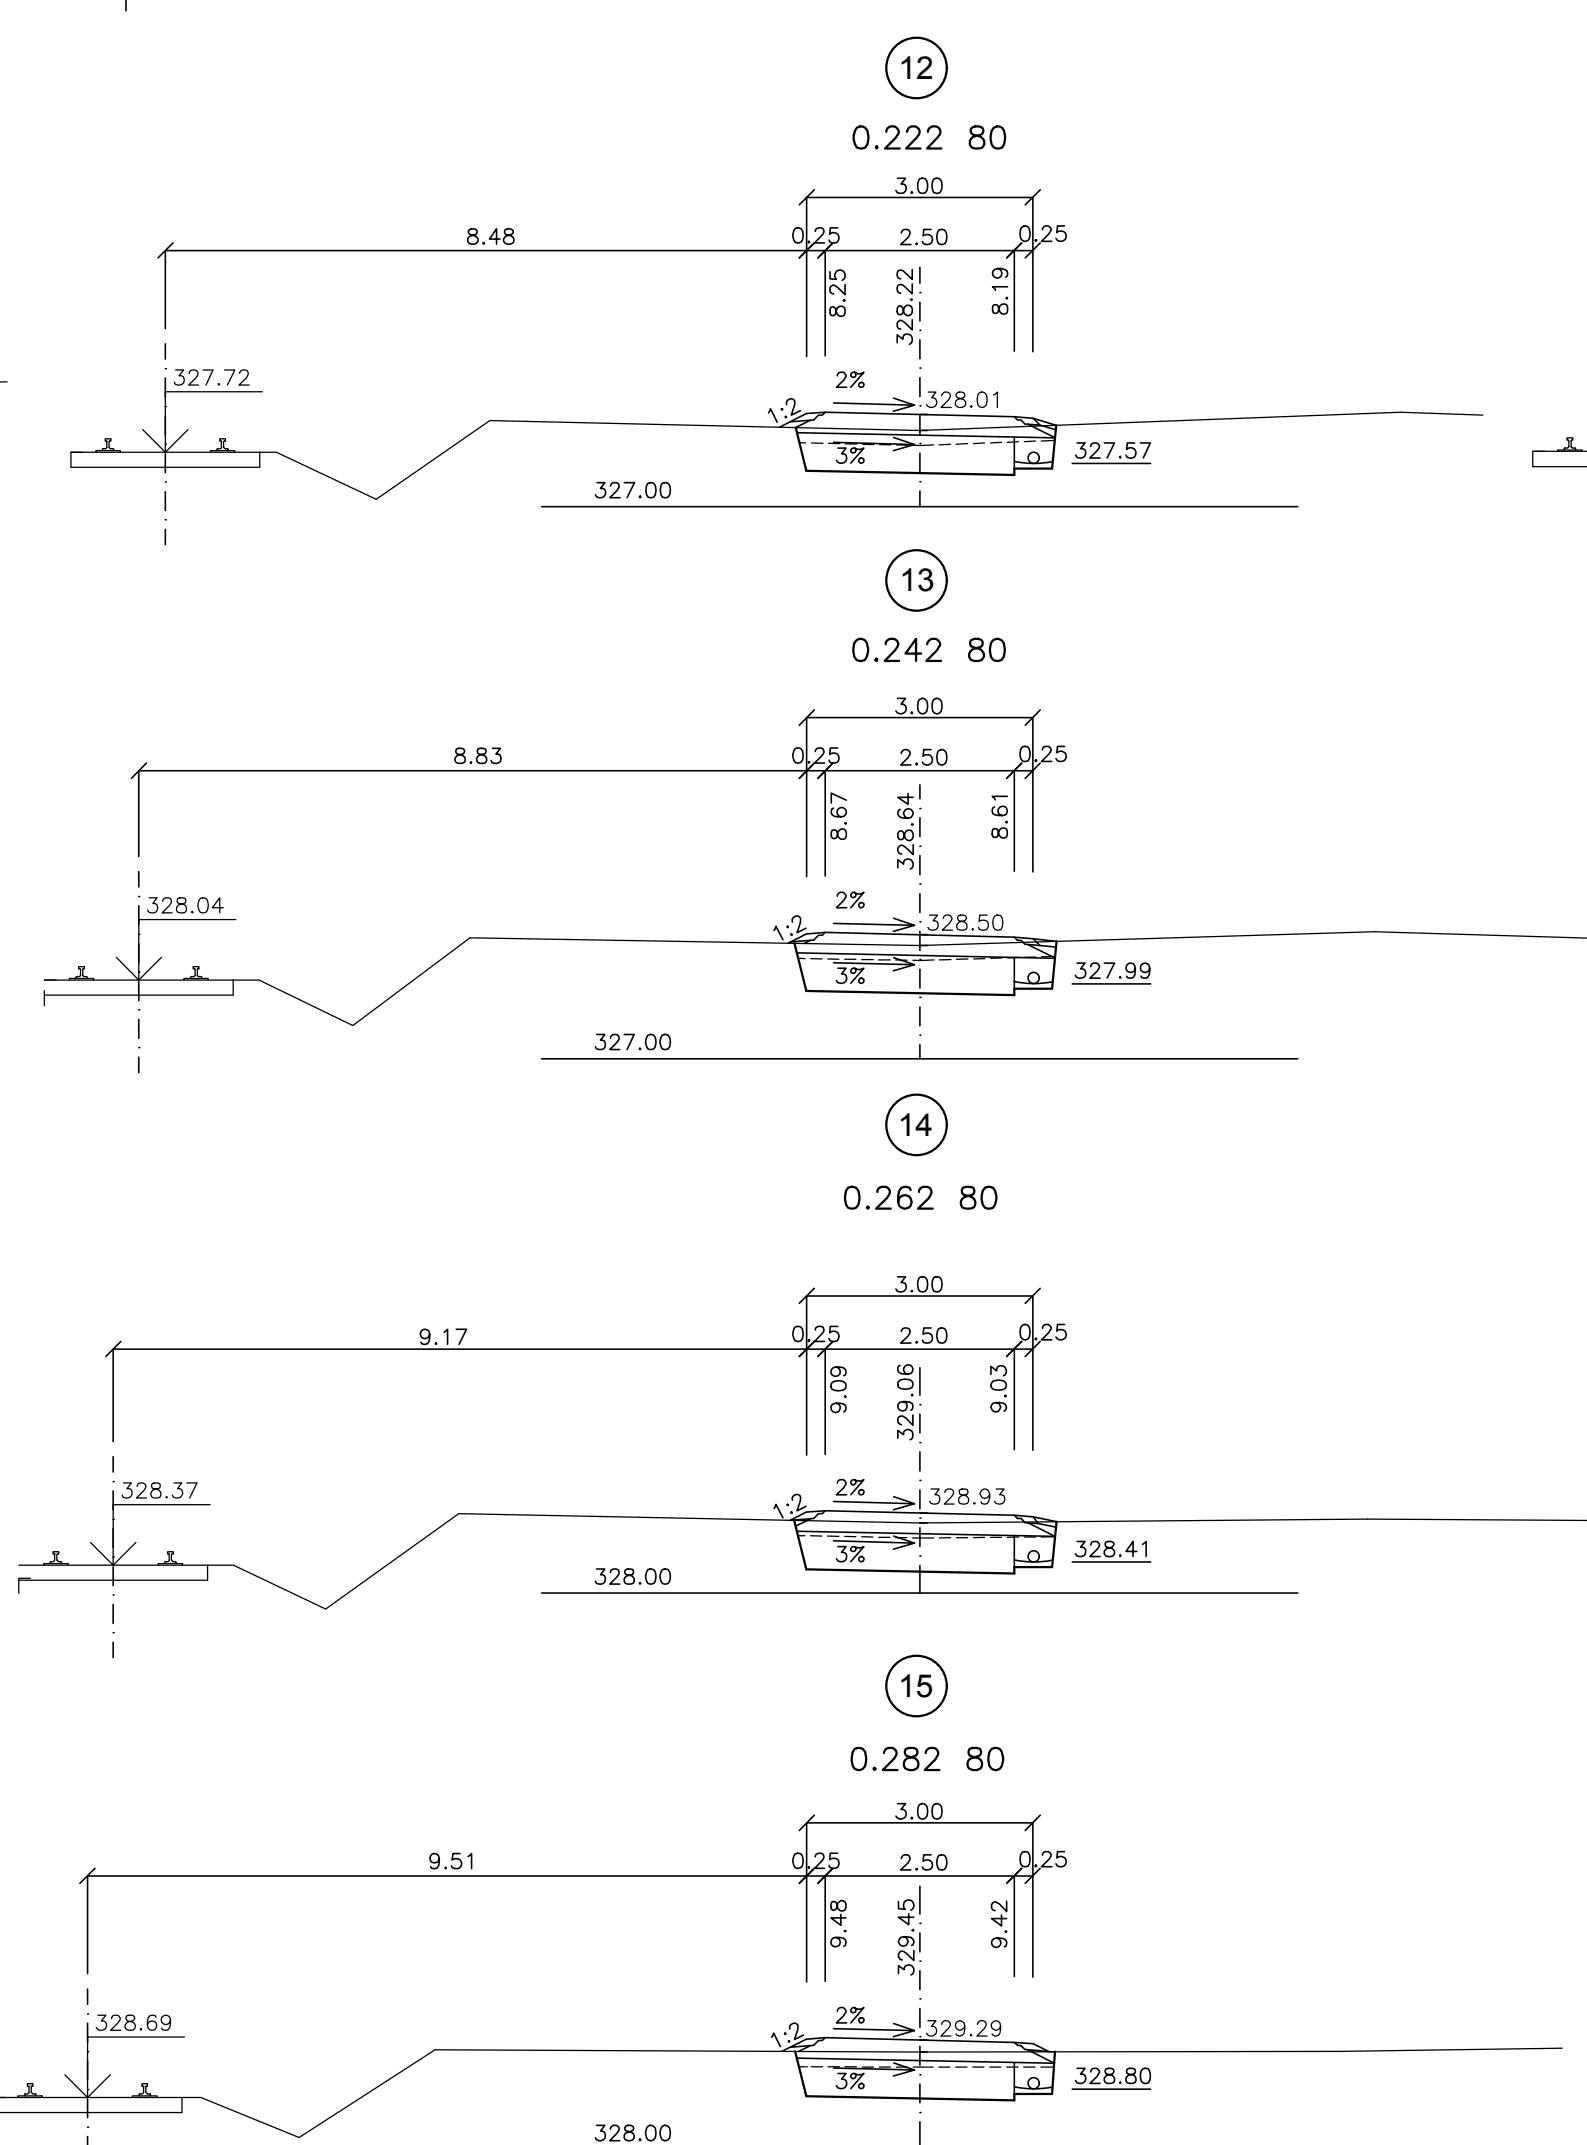
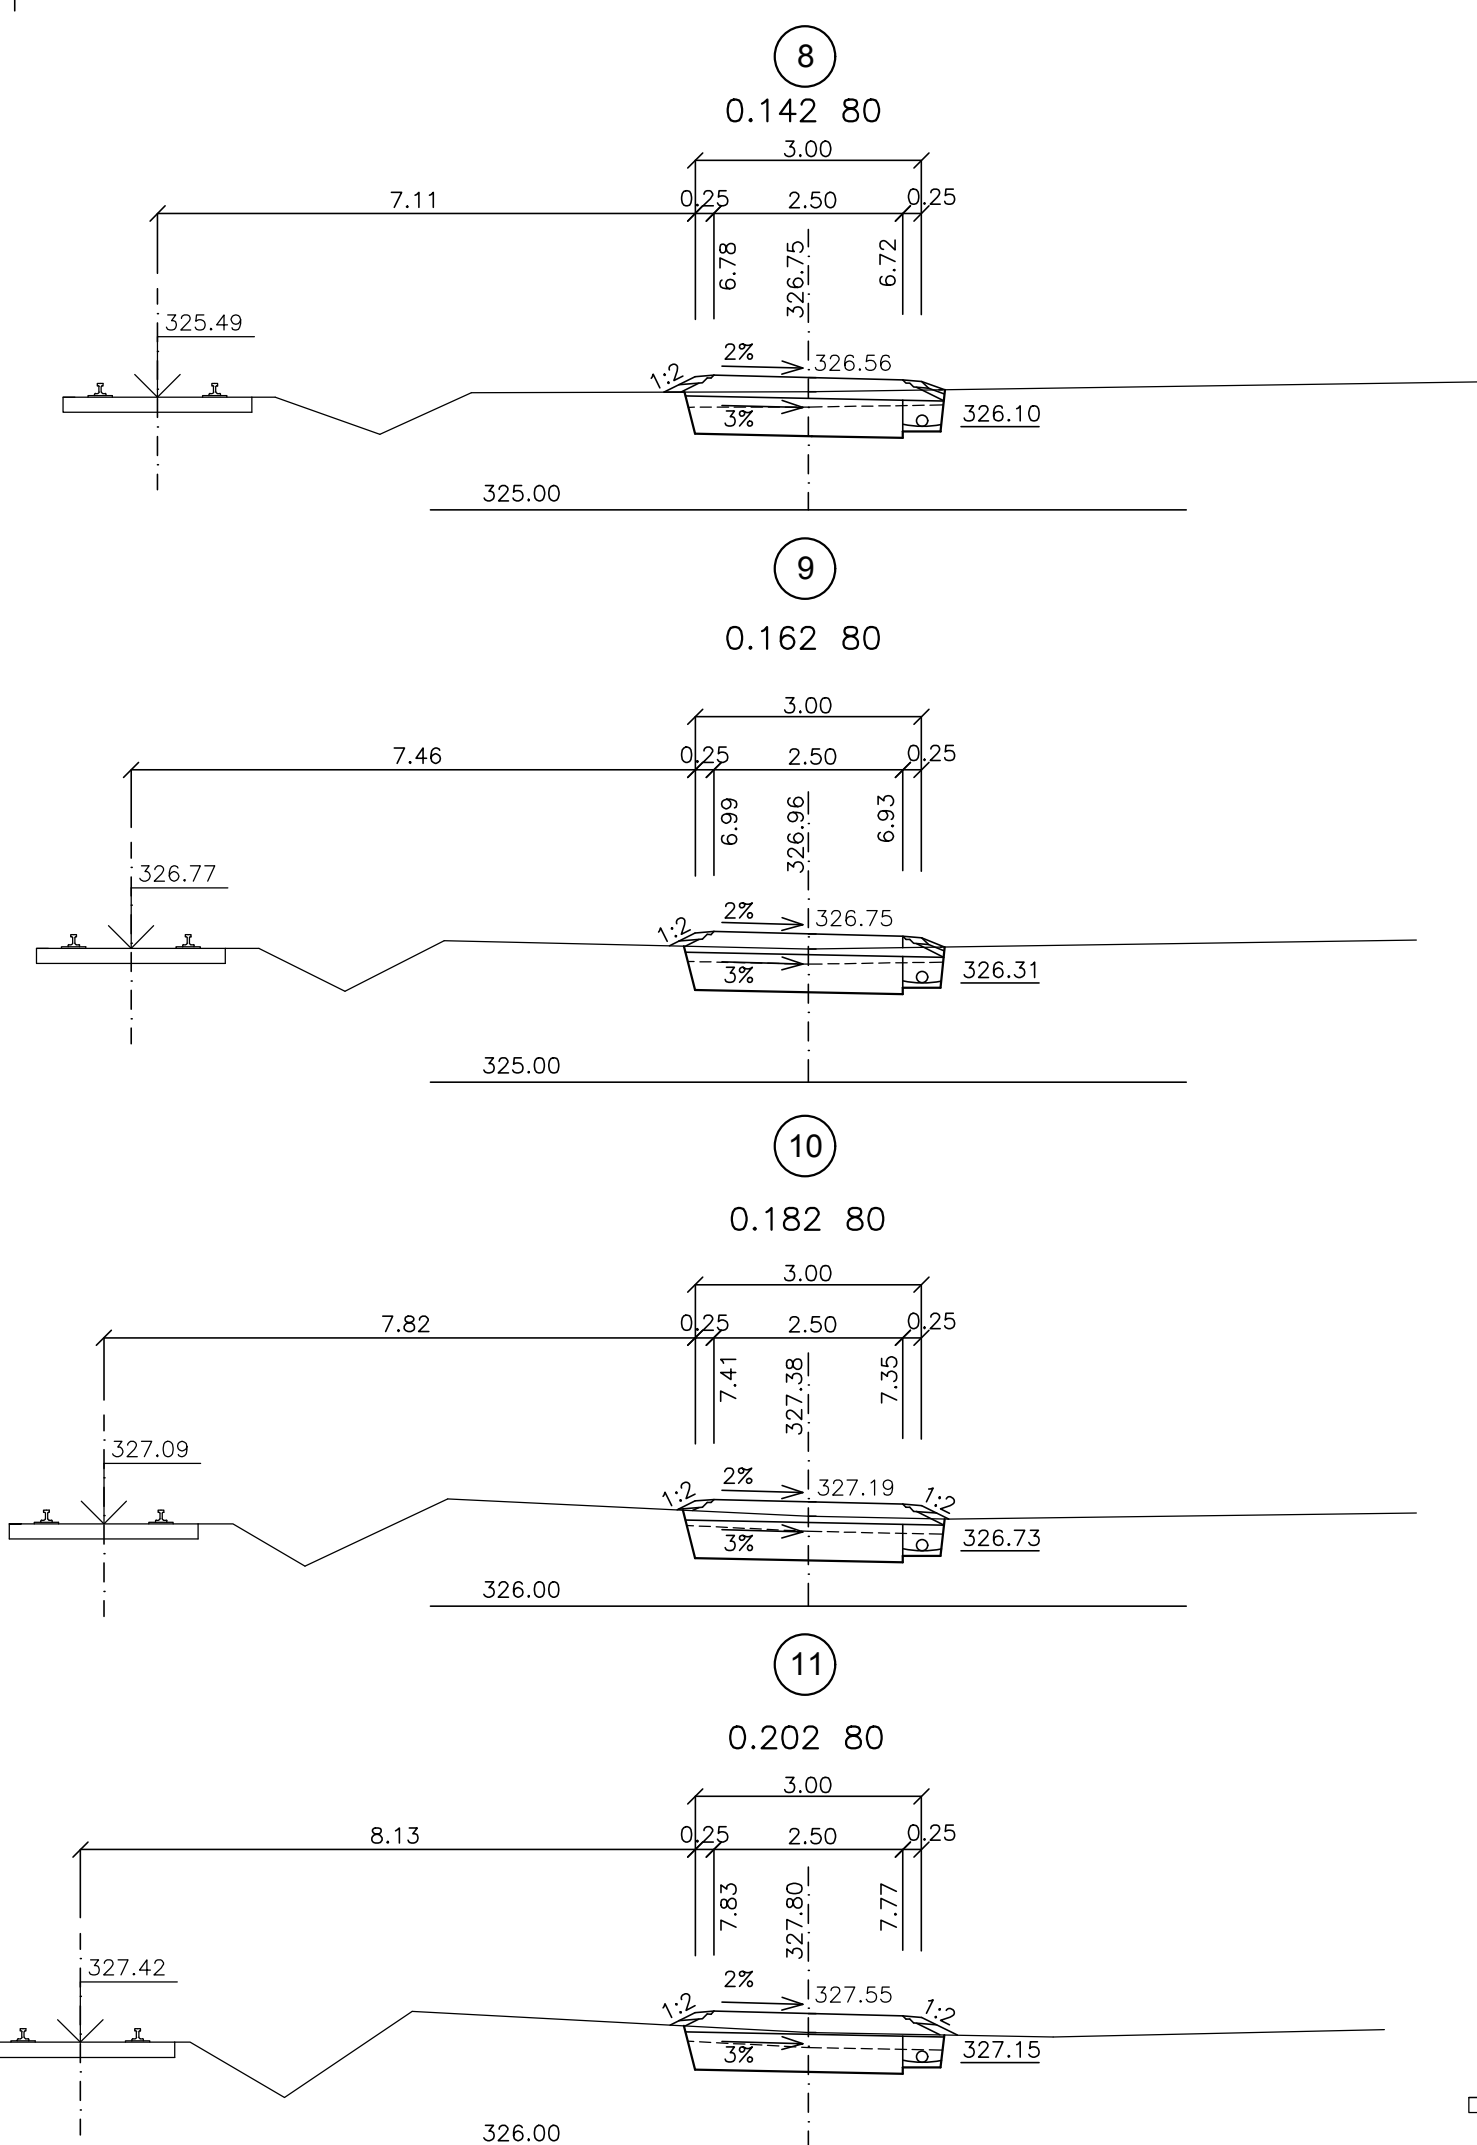
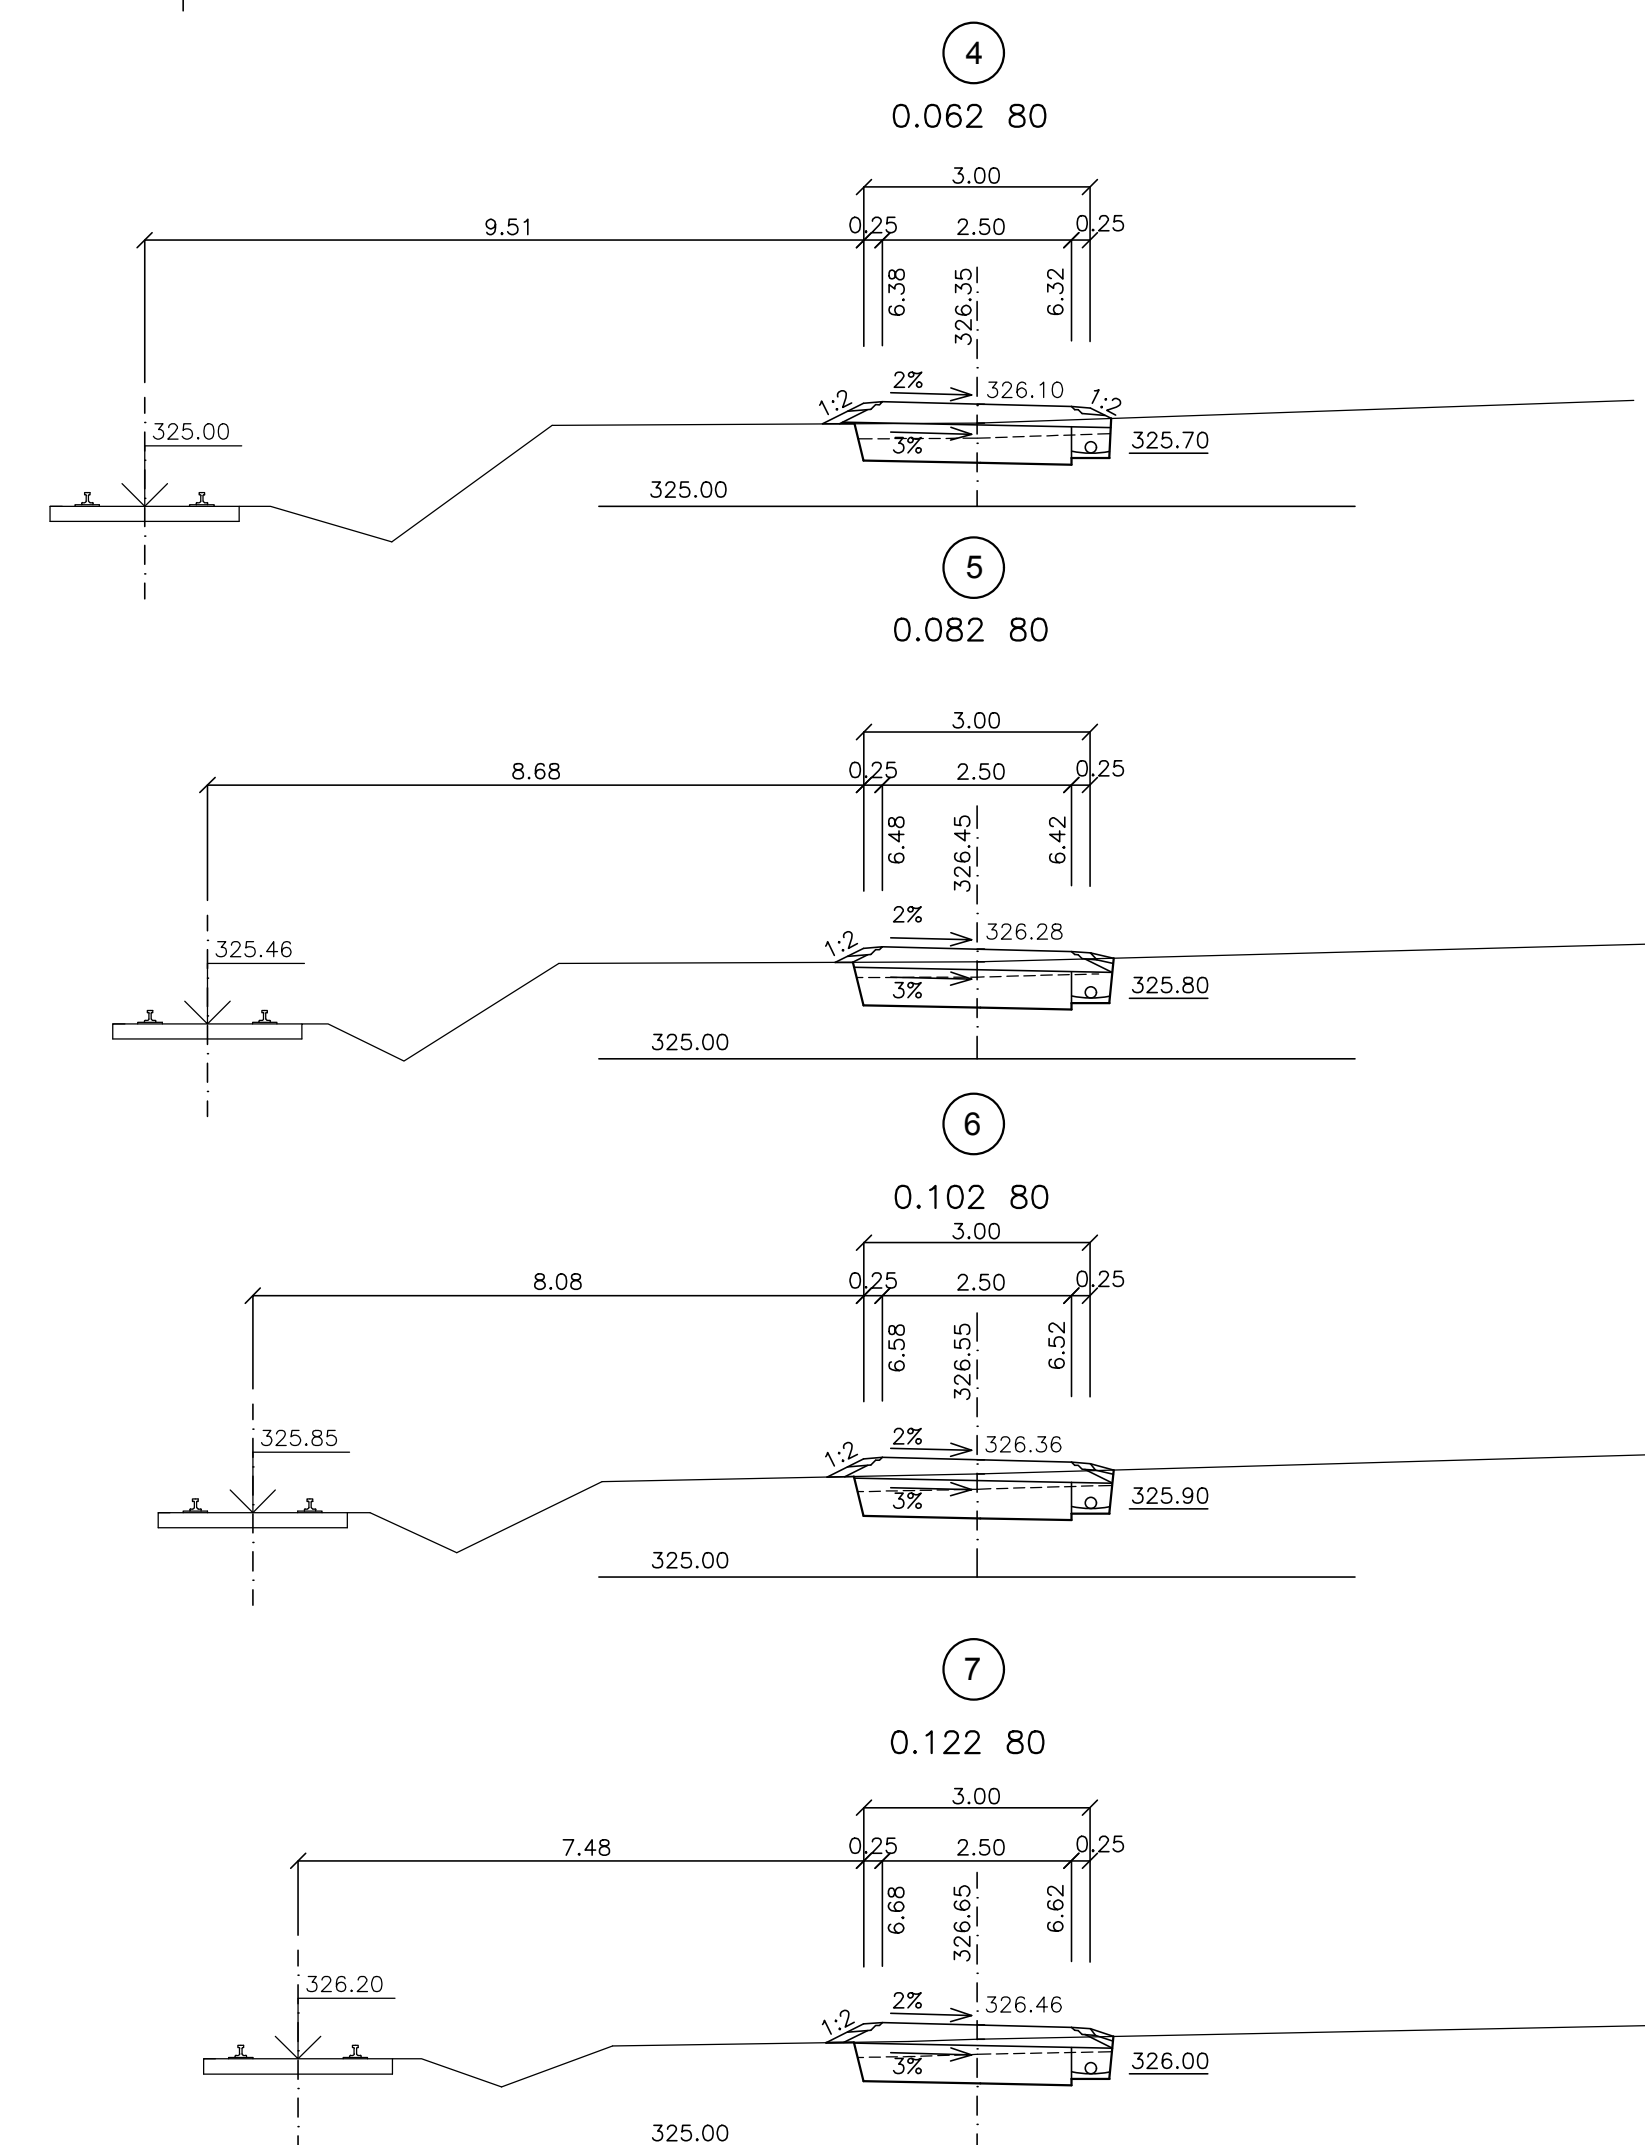


PŘÍČNÉ ŘEZY 1 : 100

ÚSEK B

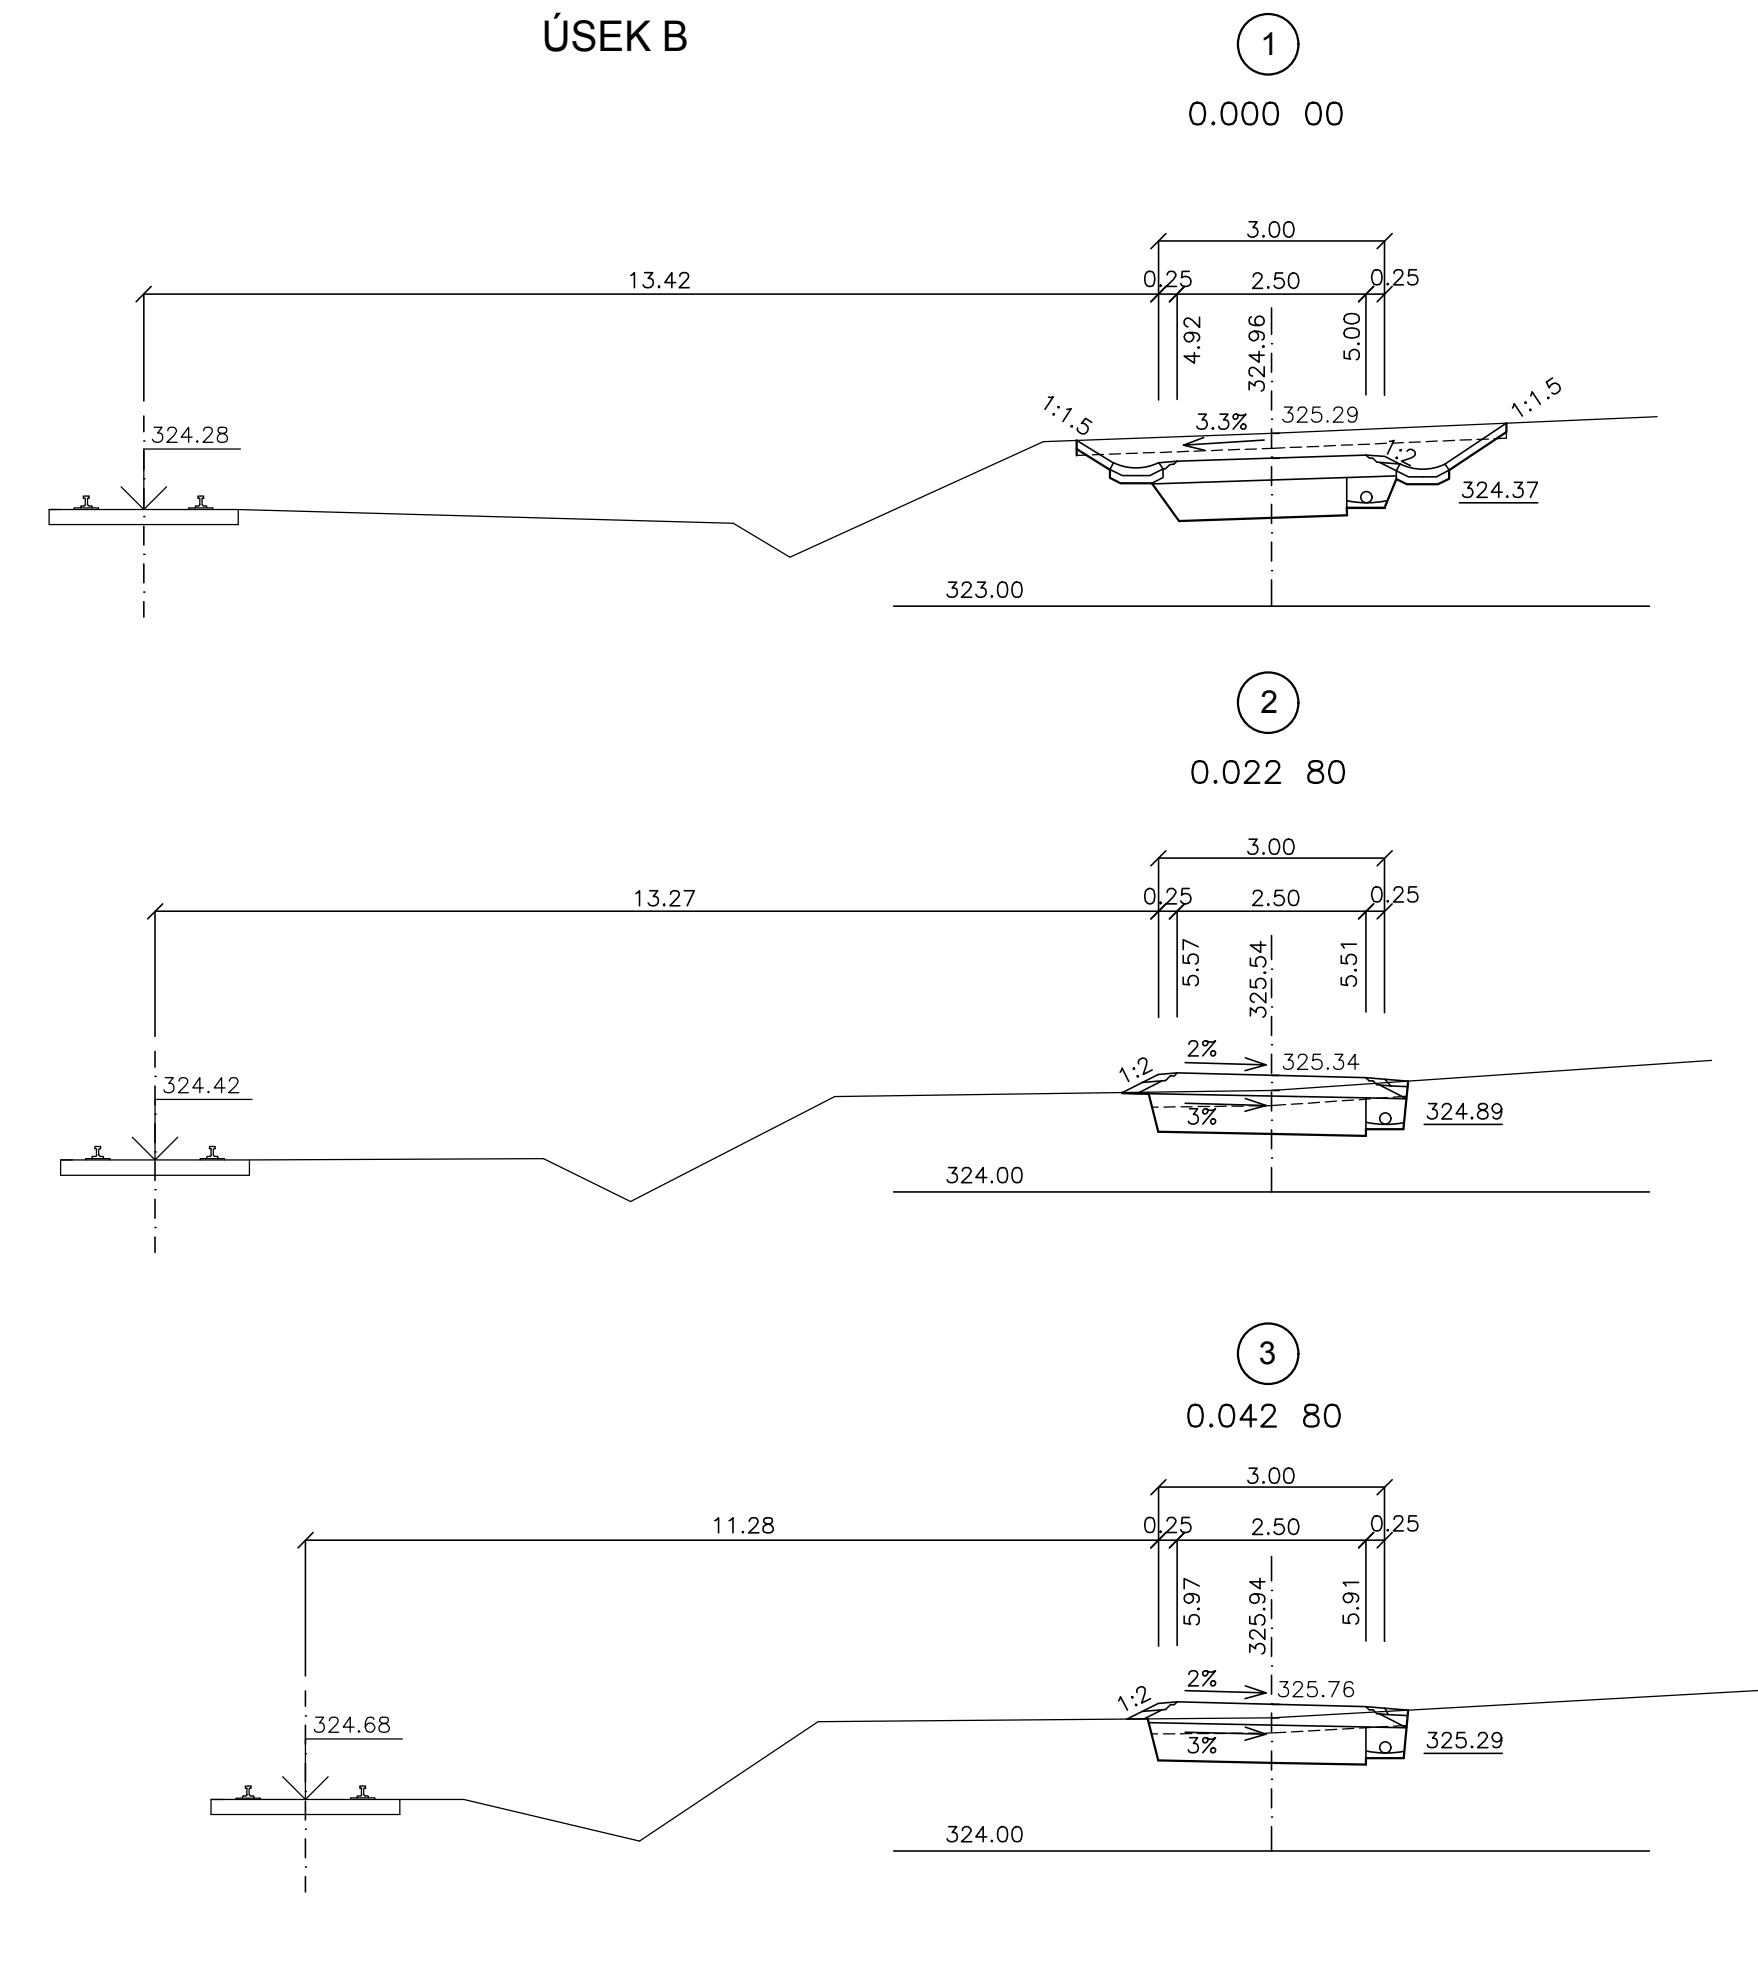

Kreslil:	ING. Š. SAFRANKOVÁ		<div>OPTIMA spol. s r.o. PROJEKTOVÁ, INŽENÝRSKÁ A STAVEBNÍ ČINNOST Žitkova 738, 566 01 Vysoké Mýto tel.: 465 420 911 e-mail: info@optima-vm.cz</div>
Zpracoval:	ING. Š. SAFRANKOVÁ	<i>Šaf</i>	
Zodp. projektant:	ING. Š. SAFRANKOVÁ		
Hlavní projektant:	ING. B. SHEJBAL	<i>Je</i>	
Technická kontrola:	ING. Z. NEUDERT	<i>Neudert</i>	
Kraj:	PAROUBICKÝ	Okres: SVITAVY	Obec: LITOMÝŠL
Investor: MĚSTO LITOMÝŠL			
Název:	CYKLISTICKÁ STEZKA VERTEX - UL. J. ŽIŽKY LITOMÝŠL		
Objekt:	SO 101 CYKLISTICKÁ STEZKA		
Obsah:	PŘÍČNÉ ŘEZY - ÚSEK B		

SO 101