



VYTYČOVACÍ VÝKRES PRŮLEHU Č.5

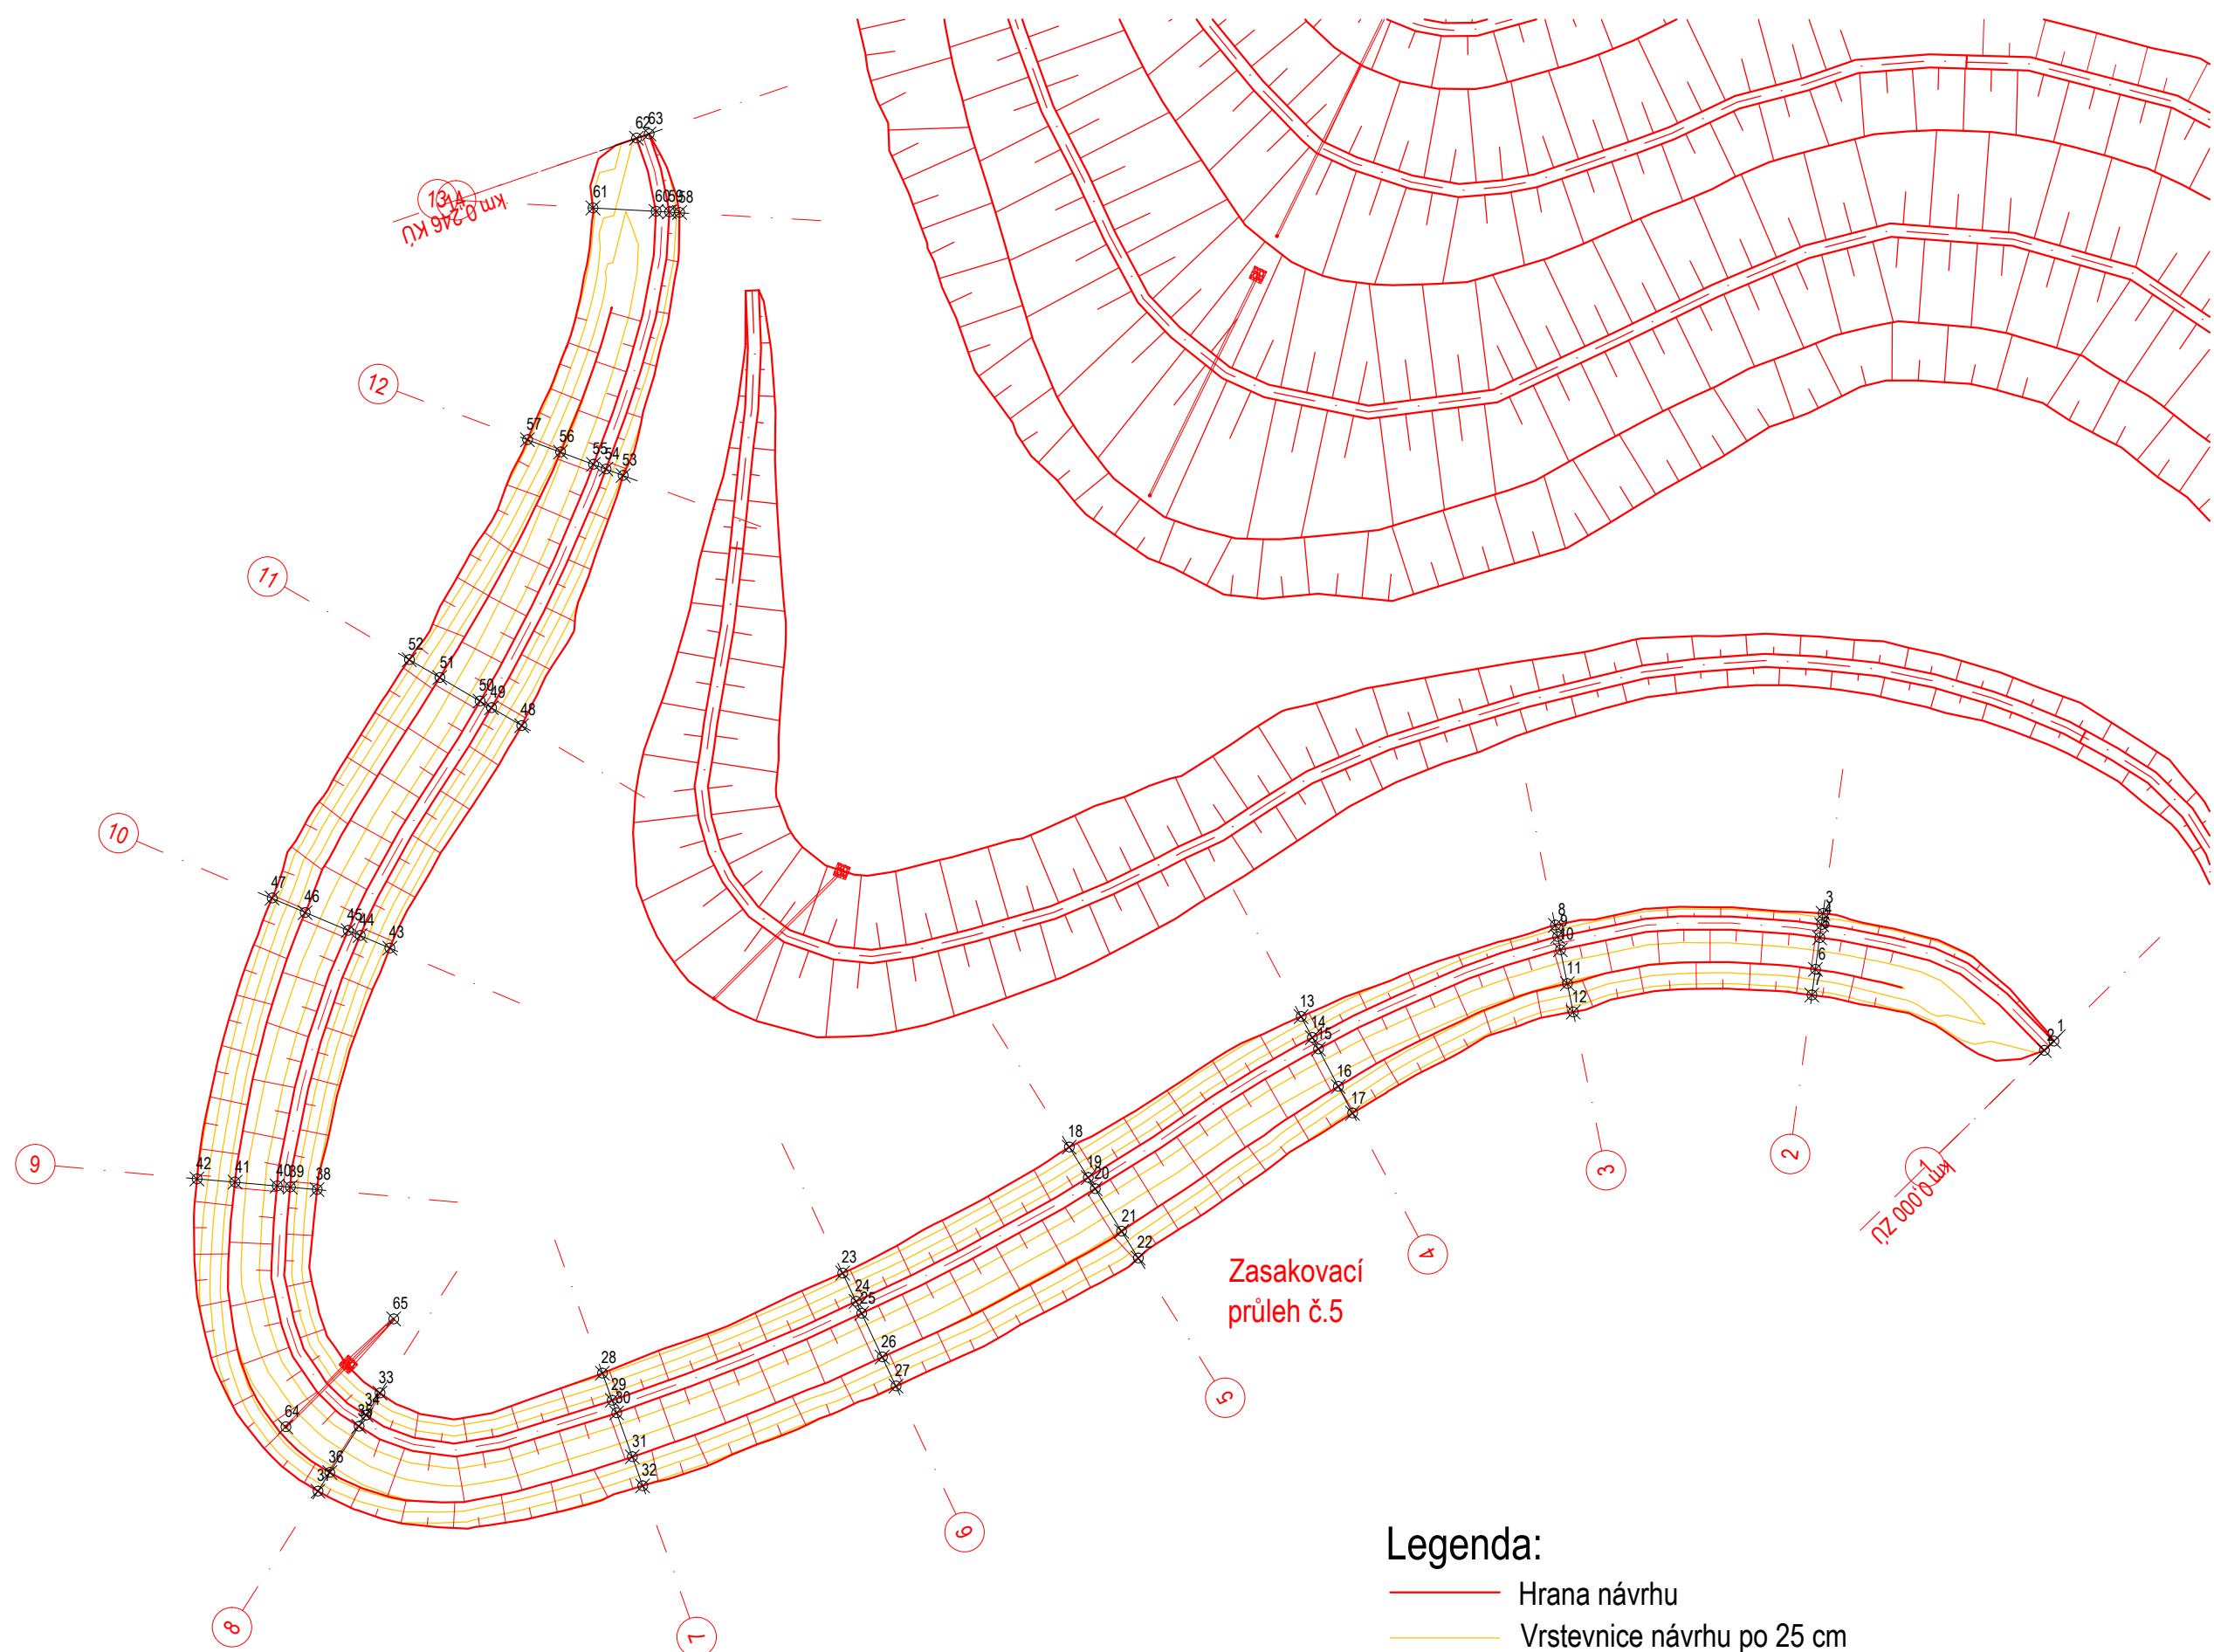

| Číslo bodu | Y | X | Číslo bodu | Y | X |
|------------|-------------|------------|------------|-------------|------------|
| 1 | 1084842.78m | 611464.86m | 35 | 1084871.94m | 611593.25m |
| 2 | 1084843.48m | 611465.57m | 36 | 1084875.43m | 611595.45m |
| 3 | 1084833.09m | 611482.33m | 37 | 1084876.85m | 611596.35m |
| 4 | 1084833.94m | 611482.44m | 38 | 1084854.01m | 611596.42m |
| 5 | 1084834.94m | 611482.58m | 39 | 1084853.82m | 611598.45m |
| 6 | 1084837.33m | 611482.91m | 40 | 1084853.73m | 611599.44m |
| 7 | 1084839.28m | 611483.17m | 41 | 1084853.45m | 611602.63m |
| 8 | 1084834.00m | 611502.62m | 42 | 1084853.20m | 611605.51m |
| 9 | 1084834.86m | 611502.44m | 43 | 1084835.73m | 611590.90m |
| 10 | 1084835.84m | 611502.24m | 44 | 1084834.78m | 611593.15m |
| 11 | 1084838.42m | 611501.70m | 45 | 1084834.39m | 611594.07m |
| 12 | 1084840.58m | 611501.26m | 46 | 1084833.03m | 611597.32m |
| 13 | 1084840.91m | 611521.87m | 47 | 1084831.93m | 611599.82m |
| 14 | 1084842.49m | 611521.02m | 48 | 1084818.87m | 611580.92m |
| 15 | 1084843.37m | 611520.56m | 49 | 1084817.52m | 611583.21m |
| 16 | 1084846.20m | 611519.05m | 50 | 1084817.02m | 611584.07m |
| 17 | 1084848.22m | 611517.97m | 51 | 1084815.24m | 611587.12m |
| 18 | 1084850.80m | 611539.44m | 52 | 1084813.88m | 611589.43m |
| 19 | 1084853.10m | 611538.00m | 53 | 1084799.92m | 611573.23m |
| 20 | 1084853.95m | 611537.48m | 54 | 1084799.44m | 611574.53m |
| 21 | 1084857.18m | 611535.47m | 55 | 1084799.09m | 611575.47m |
| 22 | 1084859.20m | 611534.21m | 56 | 1084798.16m | 611577.97m |
| 23 | 1084860.33m | 611556.59m | 57 | 1084797.22m | 611580.47m |
| 24 | 1084862.48m | 611555.59m | 58 | 1084780.02m | 611568.95m |
| 25 | 1084863.39m | 611555.16m | 59 | 1084779.97m | 611569.73m |
| 26 | 1084866.70m | 611553.61m | 60 | 1084779.92m | 611570.73m |
| 27 | 1084868.90m | 611552.55m | 61 | 1084779.66m | 611575.51m |
| 28 | 1084867.92m | 611574.80m | 62 | 1084774.38m | 611572.21m |
| 29 | 1084869.98m | 611574.06m | 63 | 1084774.06m | 611571.27m |
| 30 | 1084870.92m | 611573.73m | 64 | 1084872.00m | 611598.79m |
| 31 | 1084874.26m | 611572.53m | 65 | 1084863.81m | 611590.60m |
| 32 | 1084876.45m | 611571.75m | | | |
| 33 | 1084869.42m | 611591.66m | | | |
| 34 | 1084871.10m | 611592.71m | | | |

polohový souřadnicový systém S-JTSK
výškový systém - Bpv



ENVICONS s. r. o.
Sídlo a provozovna společnosti
Hradecká 569
533 52 Pardubice - Polabiny
Tel. / FAX: +420 466 531 787
info@envicons.cz • www.envicons.cz

| | | | | |
|---------------------------------------------------------------------|----------------------------------|-------------------------------------------------------------------------------------|-------------------|--------------------|
| ZODPOVĚDNÝ PROJEKTANT: Eva Wagnerová | VYPRACOVAL: Ing. Aleš Hejtmán | Eva Wagnerová Tomešova 1 602 00, Brno tel/ fax 543 215 577 ewa@volny.cz | | |
| LOKALITA: Litomyšl | | | | |
| OBJEDNATEL: Město Litomyšl - Bratří Štastných 1000, 570 20 Litomyšl | | | | |
| Park Z. Kopala, Litomyšl - Etapa I | | DATUM | 10/2020 | PARÉ: |
| | | ZAK.ČÍSLO | | |
| | | STUPEŇ | DPS | |
| SO 301 Retence vody, zasakovací průlehy s ochrannými valy | | FORMÁT: 3xA4 | MĚŘITKO: 1:500 | PŘÍL.Č.: 301.12 |