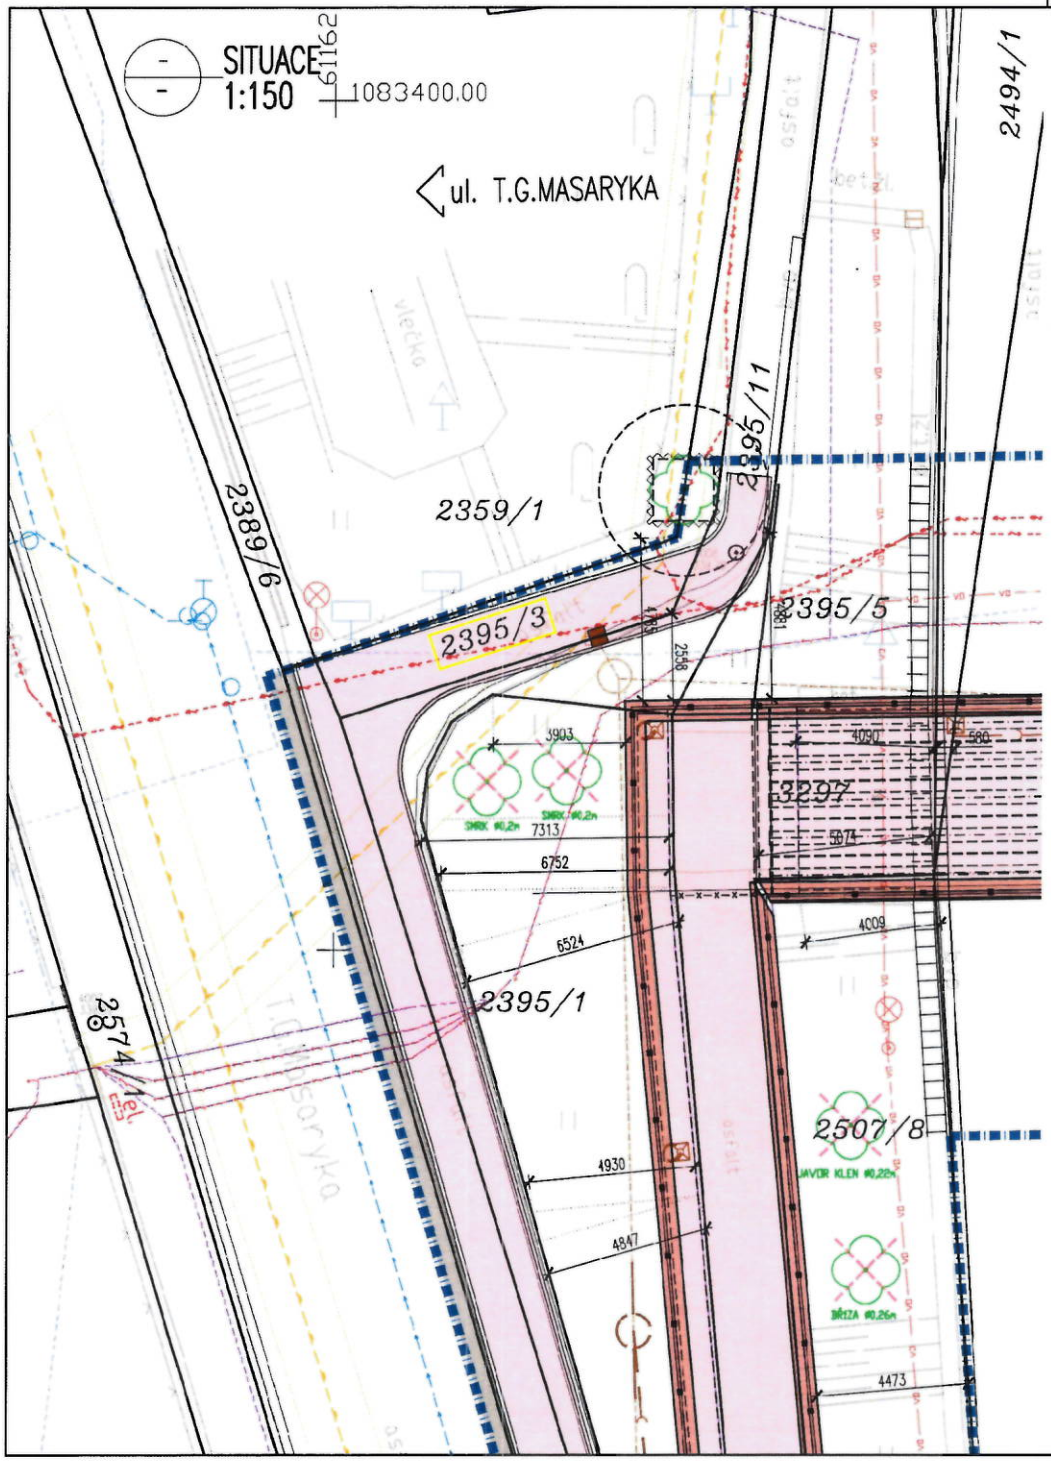

LEGENDA:

- STÁVAJÍCÍ STAV
- STÁVAJÍCÍ STAV - BUDOVY
- HRANICE PARCEL DLE KATASTRÁLNÍ MAPY
- ORIENTAČNÍ ZÁKRES DLE KN
- HRANICE KATASTRÁLNÍHO ÚZEMÍ
- PARCELNÍ ČÍSLO DLE KATASTRÁLNÍ MAPY
- STÁVAJÍCÍ ZELEŇ
- STÁVAJÍCÍ ZELEŇ - KE KÁCENÍ
- STÁVAJÍCÍ ZELEŇ - OCHRANNÉ PÁSMO
- ZAHRADA
- SVISLÉ DOPRAVNÍ ZNAČENÍ
- ULIČNÍ VPUST
- VEŘEJNÉ OSVĚTLENÍ
- DOČASNÝ ZÁBOR STAVBY

LEGENDA STÁVAJÍCÍCH INŽENÝRSKÝCH SÍTÍ:

SDĚLOVACÍ VEDENÍ ZAMĚŘENÉ	- CETIN a.s.
ELEKTRICKÉ VEDENÍ NN	- CETIN a.s.
S. V. NEZAMĚŘENÉ, NEPROVOZOVANÉ	- CETIN a.s.
ELEKTRICKÉ VEDENÍ NN NADZEMNÍ	- ČEZ Distribuce a.s.
ELEKTRICKÉ VEDENÍ VN NADZEMNÍ	- ČEZ Distribuce a.s.
NTL PODZEMNÍ PLYNOVOD	- GridServices, s.r.o.
STL PODZEMNÍ PLYNOVOD	- GridServices, s.r.o.
VEDENÍ VEŘEJNÉHO OSVĚTLENÍ	- Městské služby Litomyšl, s.r.o.
VODOVODNÍ ŘAD	- VODOVODY spol. s r.o.
KANALIZACE	- VODOVODY spol. s r.o.
DEŠŤOVÁ KANALIZACE	- VODOVODY spol. s r.o.

LEGENDA NOVĚ NAVRŽENÝCH INŽENÝRSKÝCH SÍTÍ:

- DEŠŤOVÁ KANALIZACE

Souhlasíme se stavebním záměrem
„Rekonstrukce lávky ev.č.132-L přes I/35 u Smetanova domu, Litomyšl"
na p. p. č. 2395/5 v k. ú. Litomyšl za účelem vydání společného územního a stavebního rozhodnutí.

18 -01- 2021

Ve Svitavách dne.....

ÚŘAD PRO ZASTUPOVÁNÍ STÁTU
VE VĚCECH MAJETKOVÝCH
Územní pracoviště Hradec Králové
odbor Odloučené pracoviště Svitavy
Milady Horákové 6, 568 26 Svitavy
-2-

Podpis.....

Mgr. Petr Hála
ředitel odboru Odloučené pracoviště Svitavy

C.2.
DUSP+PDPS

SOUŘADNICOVÝ SYSTÉM:	S-JTSK		
VÝŠKOVÝ SYSTÉM:	BpV		
KRESLIL:	KOLEKTIV		
ZPRACOVAL:	ING. ONDŘEJ JETMAR		
TECHNICKÁ KONTROLA:	ING. JAN BURSA		
ZODPOVĚDNÝ PROJEKTANT:	ING. JAN BURSA		
HLAVNÍ PROJEKTANT:	ING. JAN BURSA		
KRAJ: PARDUBICKÝ	OKRES: SVITAVY	OBEC: LITOMYŠL	
INVESTOR: MĚSTO LITOMYŠL, BŘÍ ŠŤASTNÝCH 1000, 570 20 LITOMYŠL			

MDS PROJEKT
FORSTEROVA Č.P. 175, 566 01 VYSOKÉ MÝTO
EMAIL: MDS@MDSPROJEKT.CZ

STUPEŇ:	DUSP+PDPS
ZAK.ČÍSLO:	2145-19-4
ARCHIVNÍ ČÍSLO:	2194
DATUM:	05/2020
FORMÁT:	8xA4
MĚŘÍTKO:	1:150
ČÍSLO SOUPRAVY:	ČÍSLO PŘÍLOHY: C.2.

AKCE: OPRAVA LÁVKY EV.Č.132-L PŘES I/35 U SMETANOVA DOMU, LITOMYŠL

OBJEKT: C. - SITUAČNÍ VÝKRESY

OBSAH:

KATASTRÁLNÍ SITUAČNÍ VÝKRES