


KOMUNIKACE - ŽIVICE

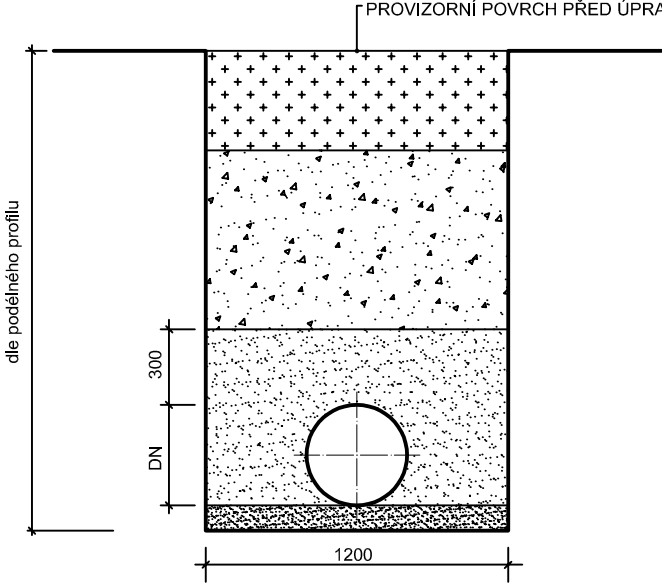

PODSYP - ŠTĚRKODRŤ 32-63 - dosypat rýhu, ZPEVNĚNÝ ŠCM

ZÁSYP - KAMENIVO DRCENÉ 0-63

OBSYP - ŠTĚRKOPÍSEK

POTRUBÍ KANALIZACE- PVC SN 12 DN 150/200/400

LOŽE - ŠTĚRKOPÍSEK - TL. 100MM

ZODP.PROJEKTANT: Ing. Lenka Mencová		 <b>JAFIS s.r.o.</b> MORAVSKÁ 786, 570 01 LITOMYŠL IČO 25963244 TEL: 461540880, FAX: 461542807		
VYPRACOVAL: Vojtěch Vera				
KATASTRALNI UZEMI: Litomyšl, Záhrad'				
INVESTOR: Město Litomyšl, Bří Šťastných 1000, 570 20 Litomyšl	ČÍSLO ZAKÁZKY:		06-2022	
<b>OPRAVA VODOVODU A KANALIZACE V ULICI PORTMANKA</b>		STUP. DOKUM.:		DPS
		DATUM:		03/2023
		SVAZEK:		D.1
OBSAH VÝKRESU: ULOŽENÍ POTRUBÍ KANALIZACE- VZOROVÝ ŘEZ RÝHOU		MĚŘÍTKO: 1:30	ČÍSLO VÝKRESU: D.1.4.1	PARÉ: