

OZNAČENÍ	NÁZEV STAVEBNÍHO OBJEKTU	MAX. VÝŠKA	ZNAČKA	PLOCHA
SO-01	NÁDRŽE NA VODU		<div></div>	73,3m ²
SO-02	ÚPRAVA TRAS VODY DO NÁDRŽÍ		<div></div>	
SO-03	PŘELOŽKA DEŠŤOVÉ KANALIZACE		<div></div>	
	STÁVAJÍCÍ VEŘEJNÝ VODOVOD		<div></div>	
	STÁVAJÍCÍ TRASA VODY DO / Z NÁDRŽÍ		<div></div>	
	STÁVAJÍCÍ STL PLYNOVOD		<div></div>	
	STÁVAJÍCÍ DEŠŤOVÁ KANALIZACE		<div></div>	
	STÁVAJÍCÍ SPLAŠKOVÁ KANALIZACE		<div></div>	
	STÁVAJÍCÍ DATOVÉ ROZVODY		<div></div>	

LEGENDA STAVEBNÍCH OBJEKTŮ:

—

HRANICE PARCEL Y (PŘÍBLIŽNĚ)

.....

HRANICE DOTČENÉHO ÚZEMÍ (MAXIMÁLNÍ ZABOR)

222

PARCELNÍ ČÍSLO


—

STÁVAJÍCÍ OPLOCENÍ

OBRYS STÁVAJÍCÍCH OBJEKTŮ

KÁCENÉ STROMY

P.B. 1 = 100,00

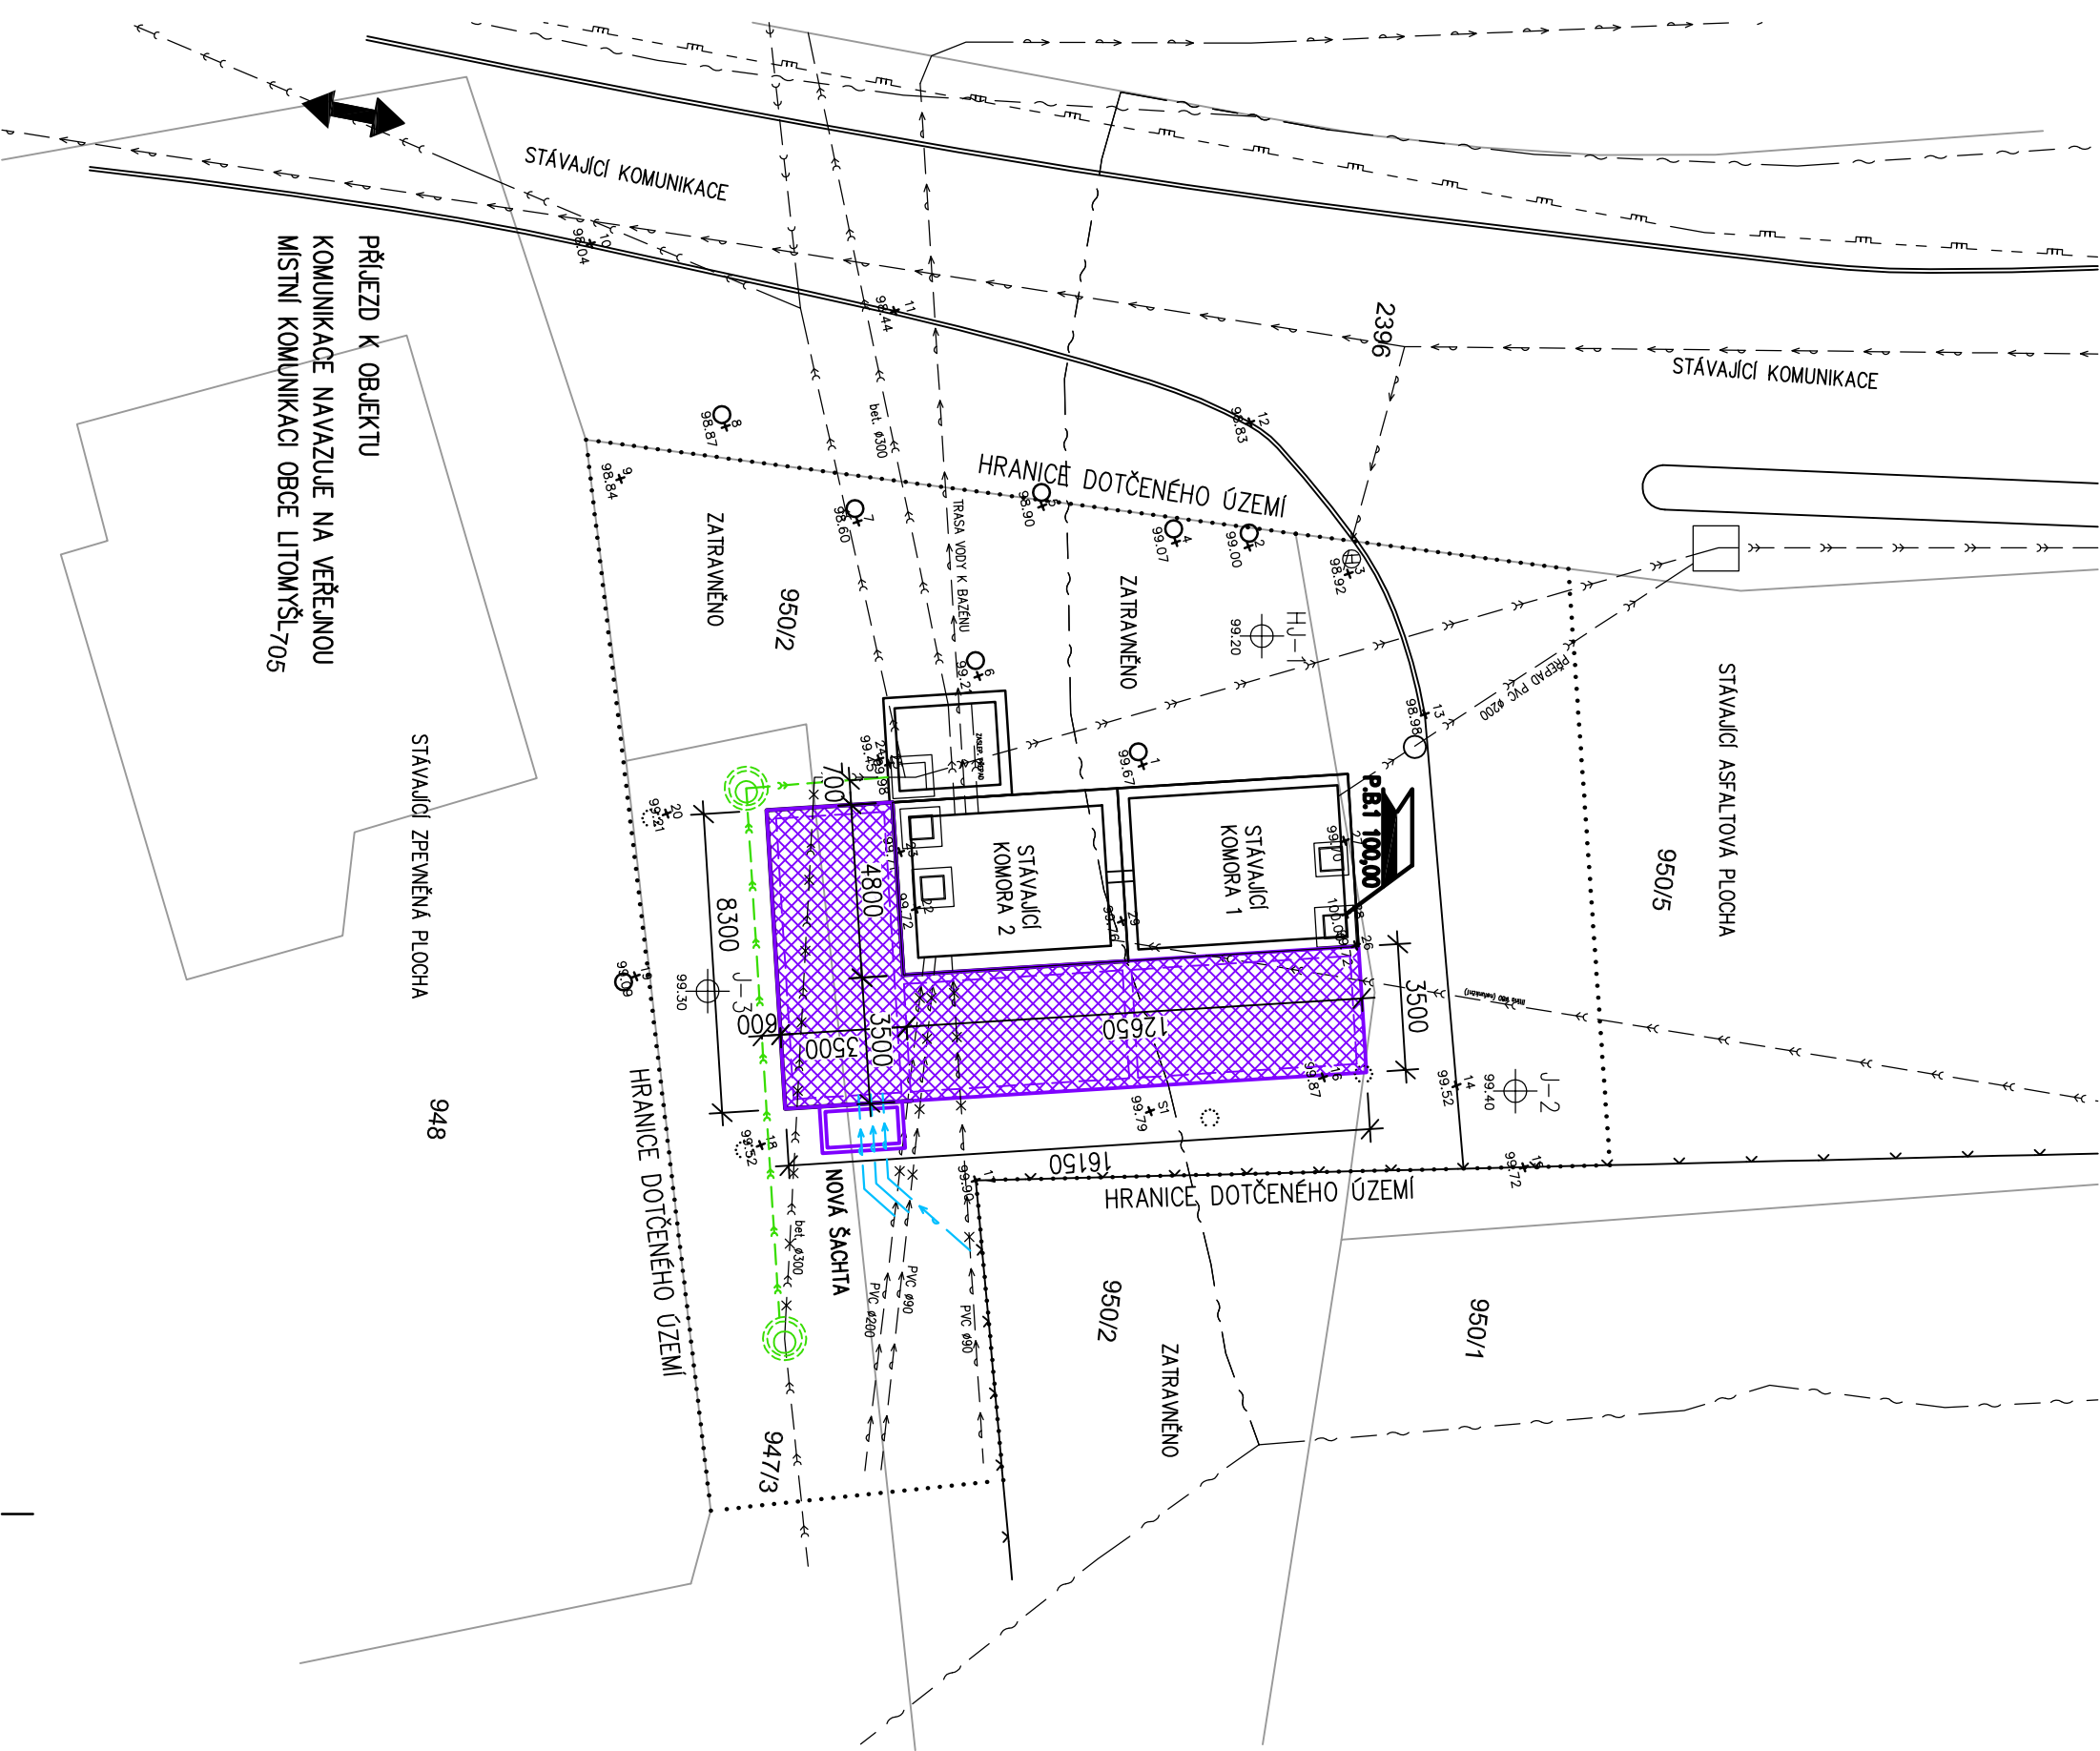

POZNÁMKA:

PŘED ZAHÁJENÍM ZEMNÍCH PRACÍ POŽÁDAT SPRÁVCE INŽENÝRSKÝCH SÍTÍ O JEJICH PŘESNÉ VYTÝČENÍ A DOZOR NAD NIMI.

k. ú. Litomyšl [685674]

VYPRACOVAL	AUTORIZOVANÝ PROJEKTANT		
ING. PETR LENOCH	ING. FRANTIŠEK BETLACH		
	25.9.2022		
INVESTOR	MĚSTO LITOMYŠL BŘÍ ŠŤASTNÝCH 1000 LITOMYŠL–MĚSTO, 570 01 LITOMYŠL		
AKCE	LITOMYŠL - DOSTAVBA NÁDRŽÍ NA VODU	FORMÁT	2 A4
		DATUM	09./2022
		STUPEŇ PD	DPVSP
OBSAH	C.3 KOOORDINAČNÍ SITUAČNÍ VÝKRES	MĚŘÍTKO	Č. VÝKR. 1:200 3 00 0 03