

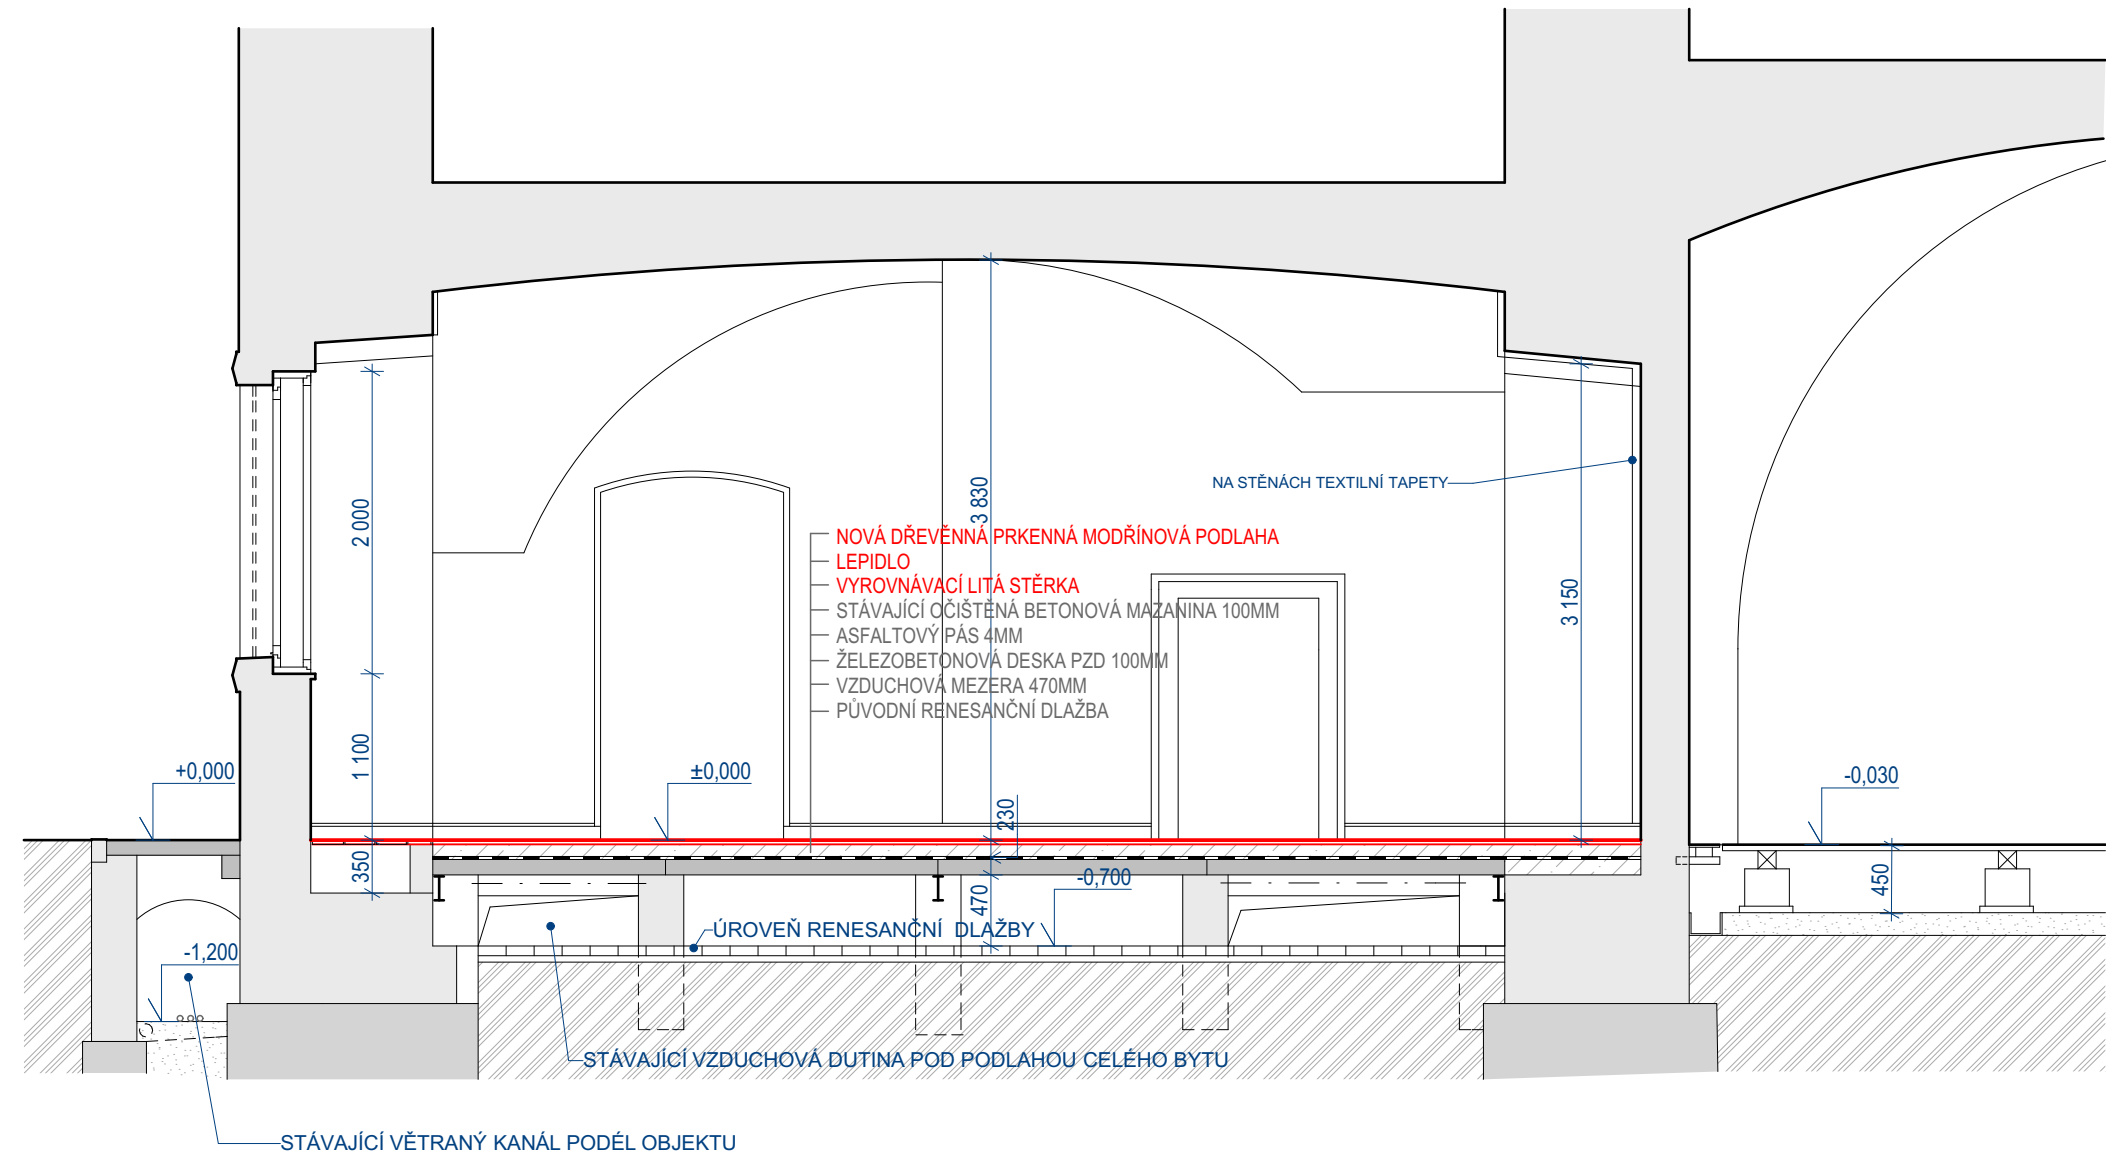


ŘEZ A-A - NOVÝ STAV - M 1:50

řez severozápadní stěnou s oknem

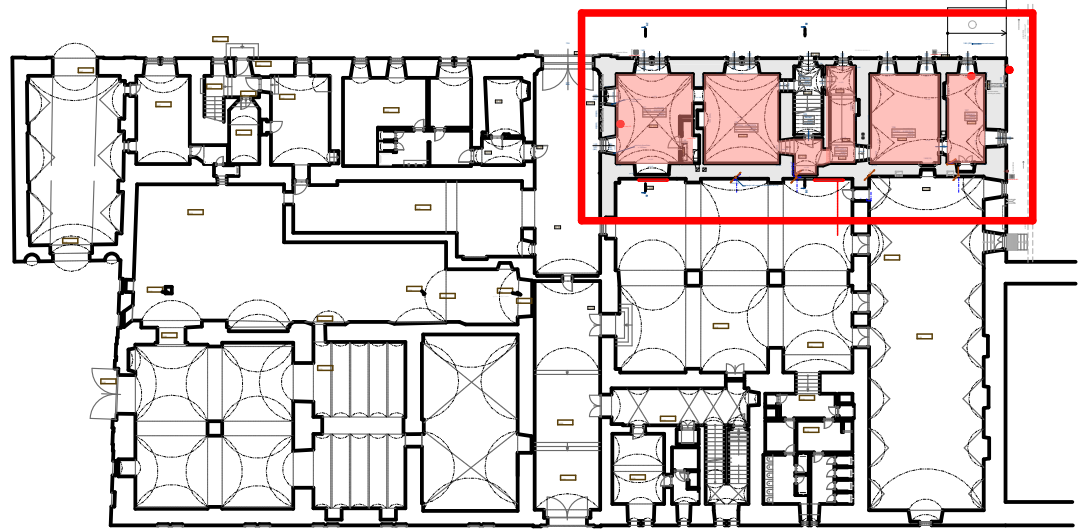

ŘEZ B-B - NOVÝ STAV - M 1:50

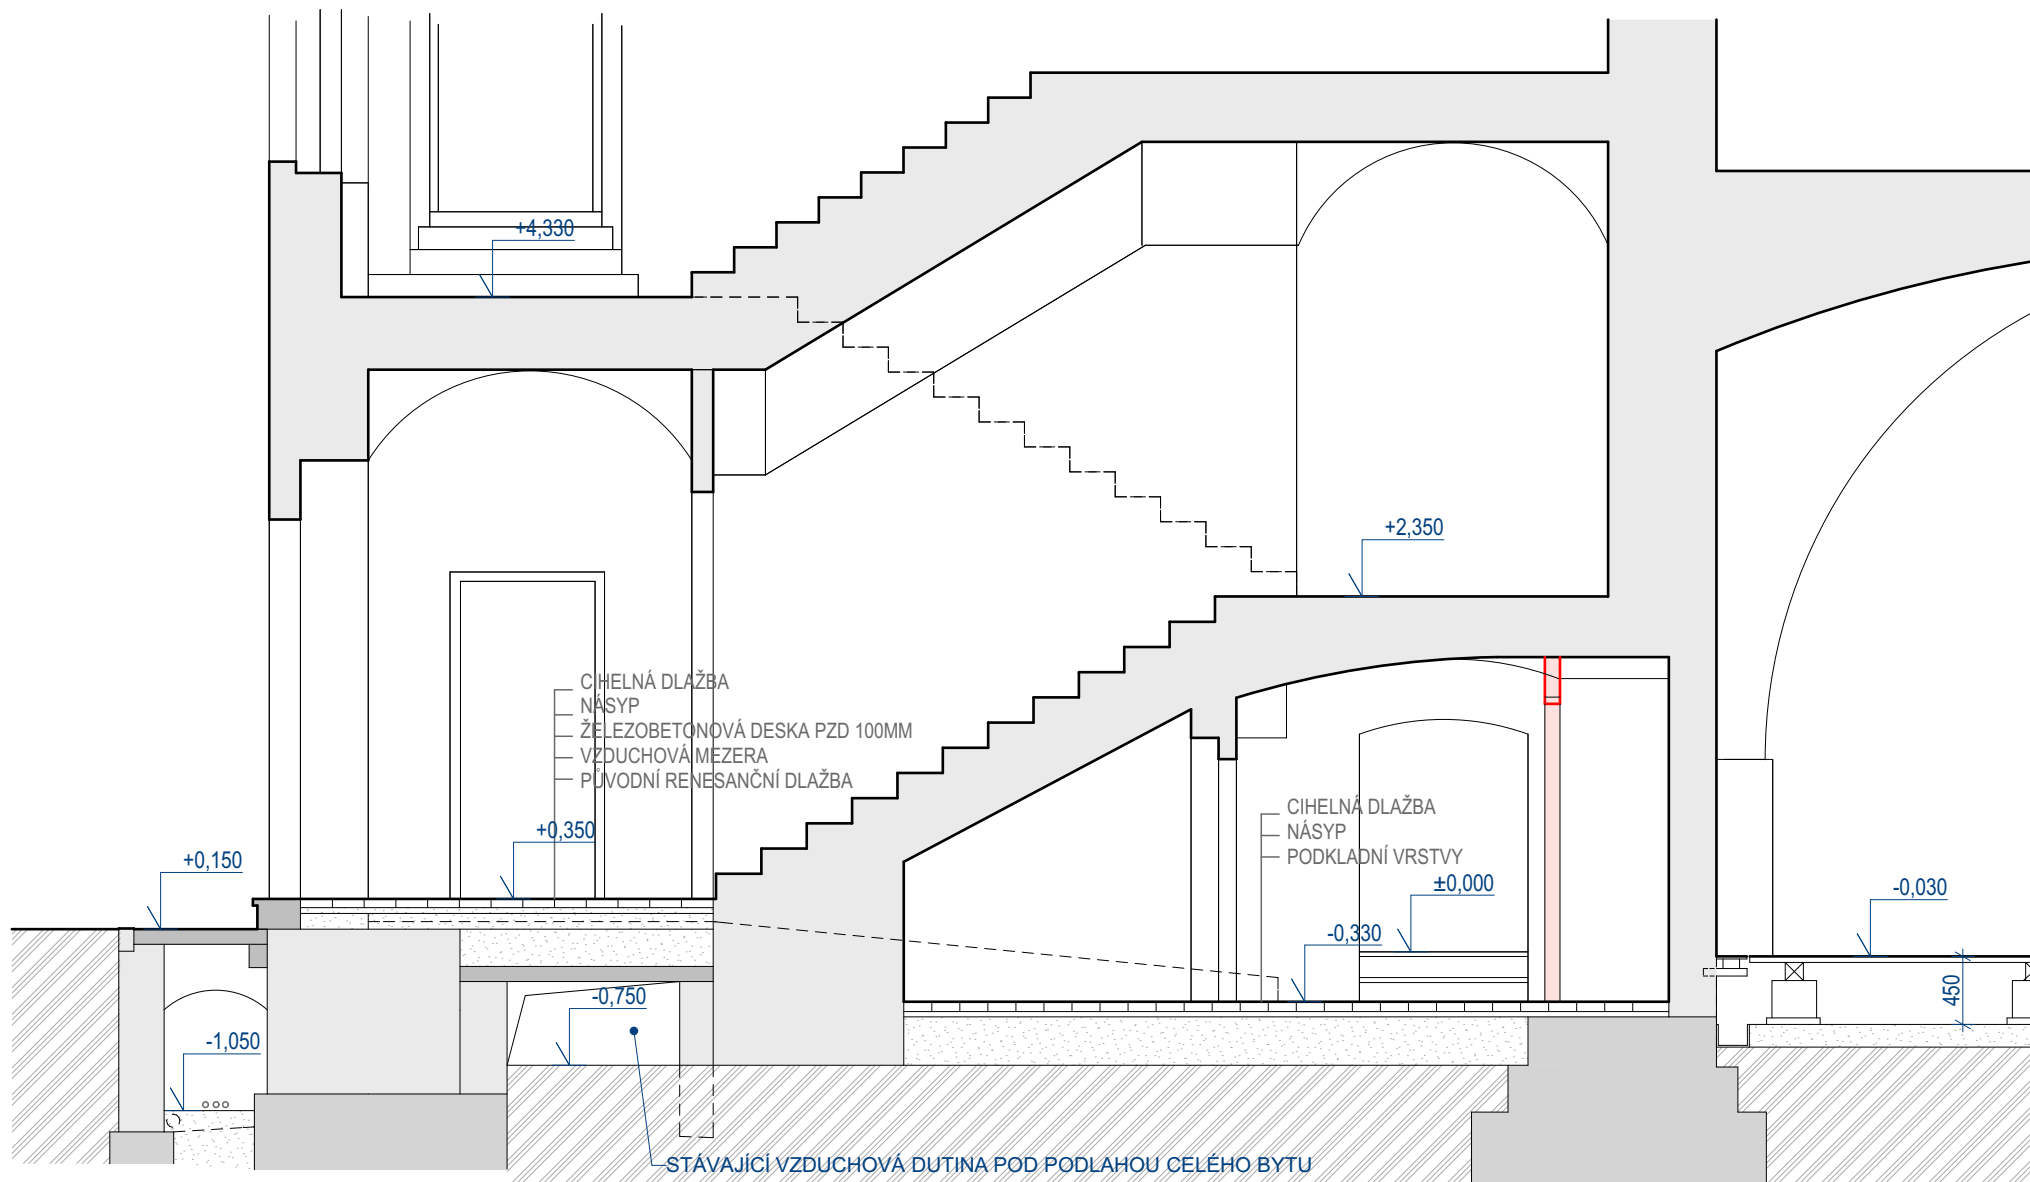

KIP KIP spol. s r.o. LITOMYŠL INŽENÝRSKÁ A PROJEKTOVÁ ČINNOST TOULOVCOVO NAM. 156, 570 01 LITOMYŠL		VEDOUČÍ ZAKÁZKY Ing. Pavla Vacková
VYPRACOVAL ing. Petr Absolon	MÍSTO STAVBY Litomyšl	ZODP. PROJEKTANT ing. Pavla Vacková
STUPEŇ Dokumentace pro stavební povolení	DATUM 05/2022	
INVESTOR Město Litomyšl, Brí Štátních 597, Litomyšl 57001		ZAK. Č. 3367-41
STAVBA REKONSTRUKCE RODNÉHO BYTU B. SMETANY ZÁMECKÝ PIVOVAR LITOMYŠL		Č.PAR.
VÝKRES 1.NP+ŘEZY A,B - nový stav	MĚŘÍTKO	PROFESE STAVEBNÍ
		Č.VÝKR. D.1.1.3