




ŘEZ A-A

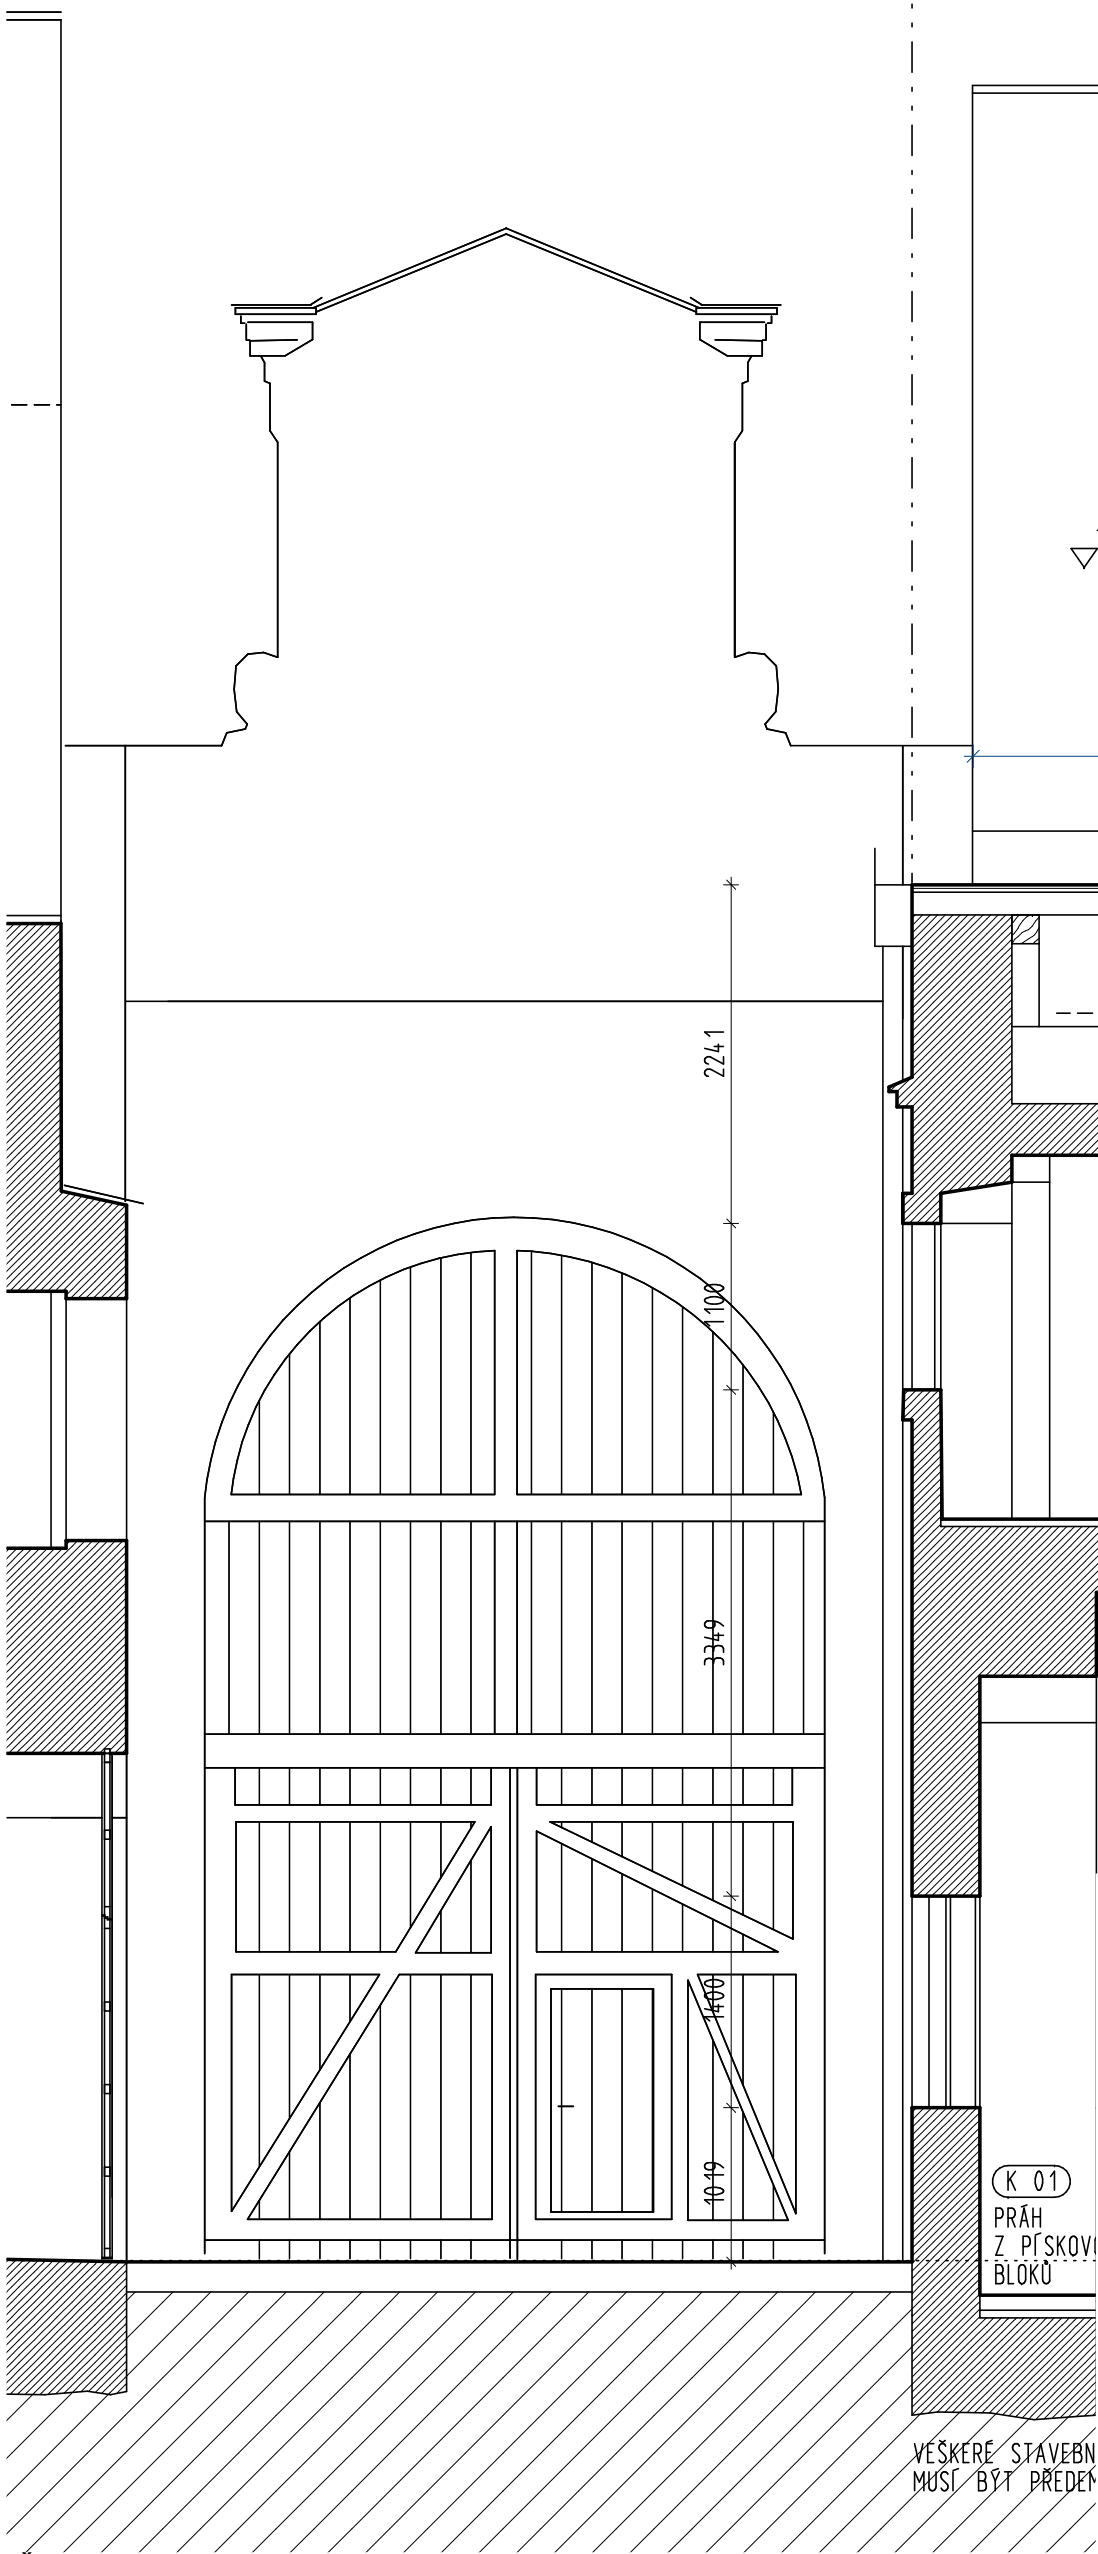

ŘEZ C-C

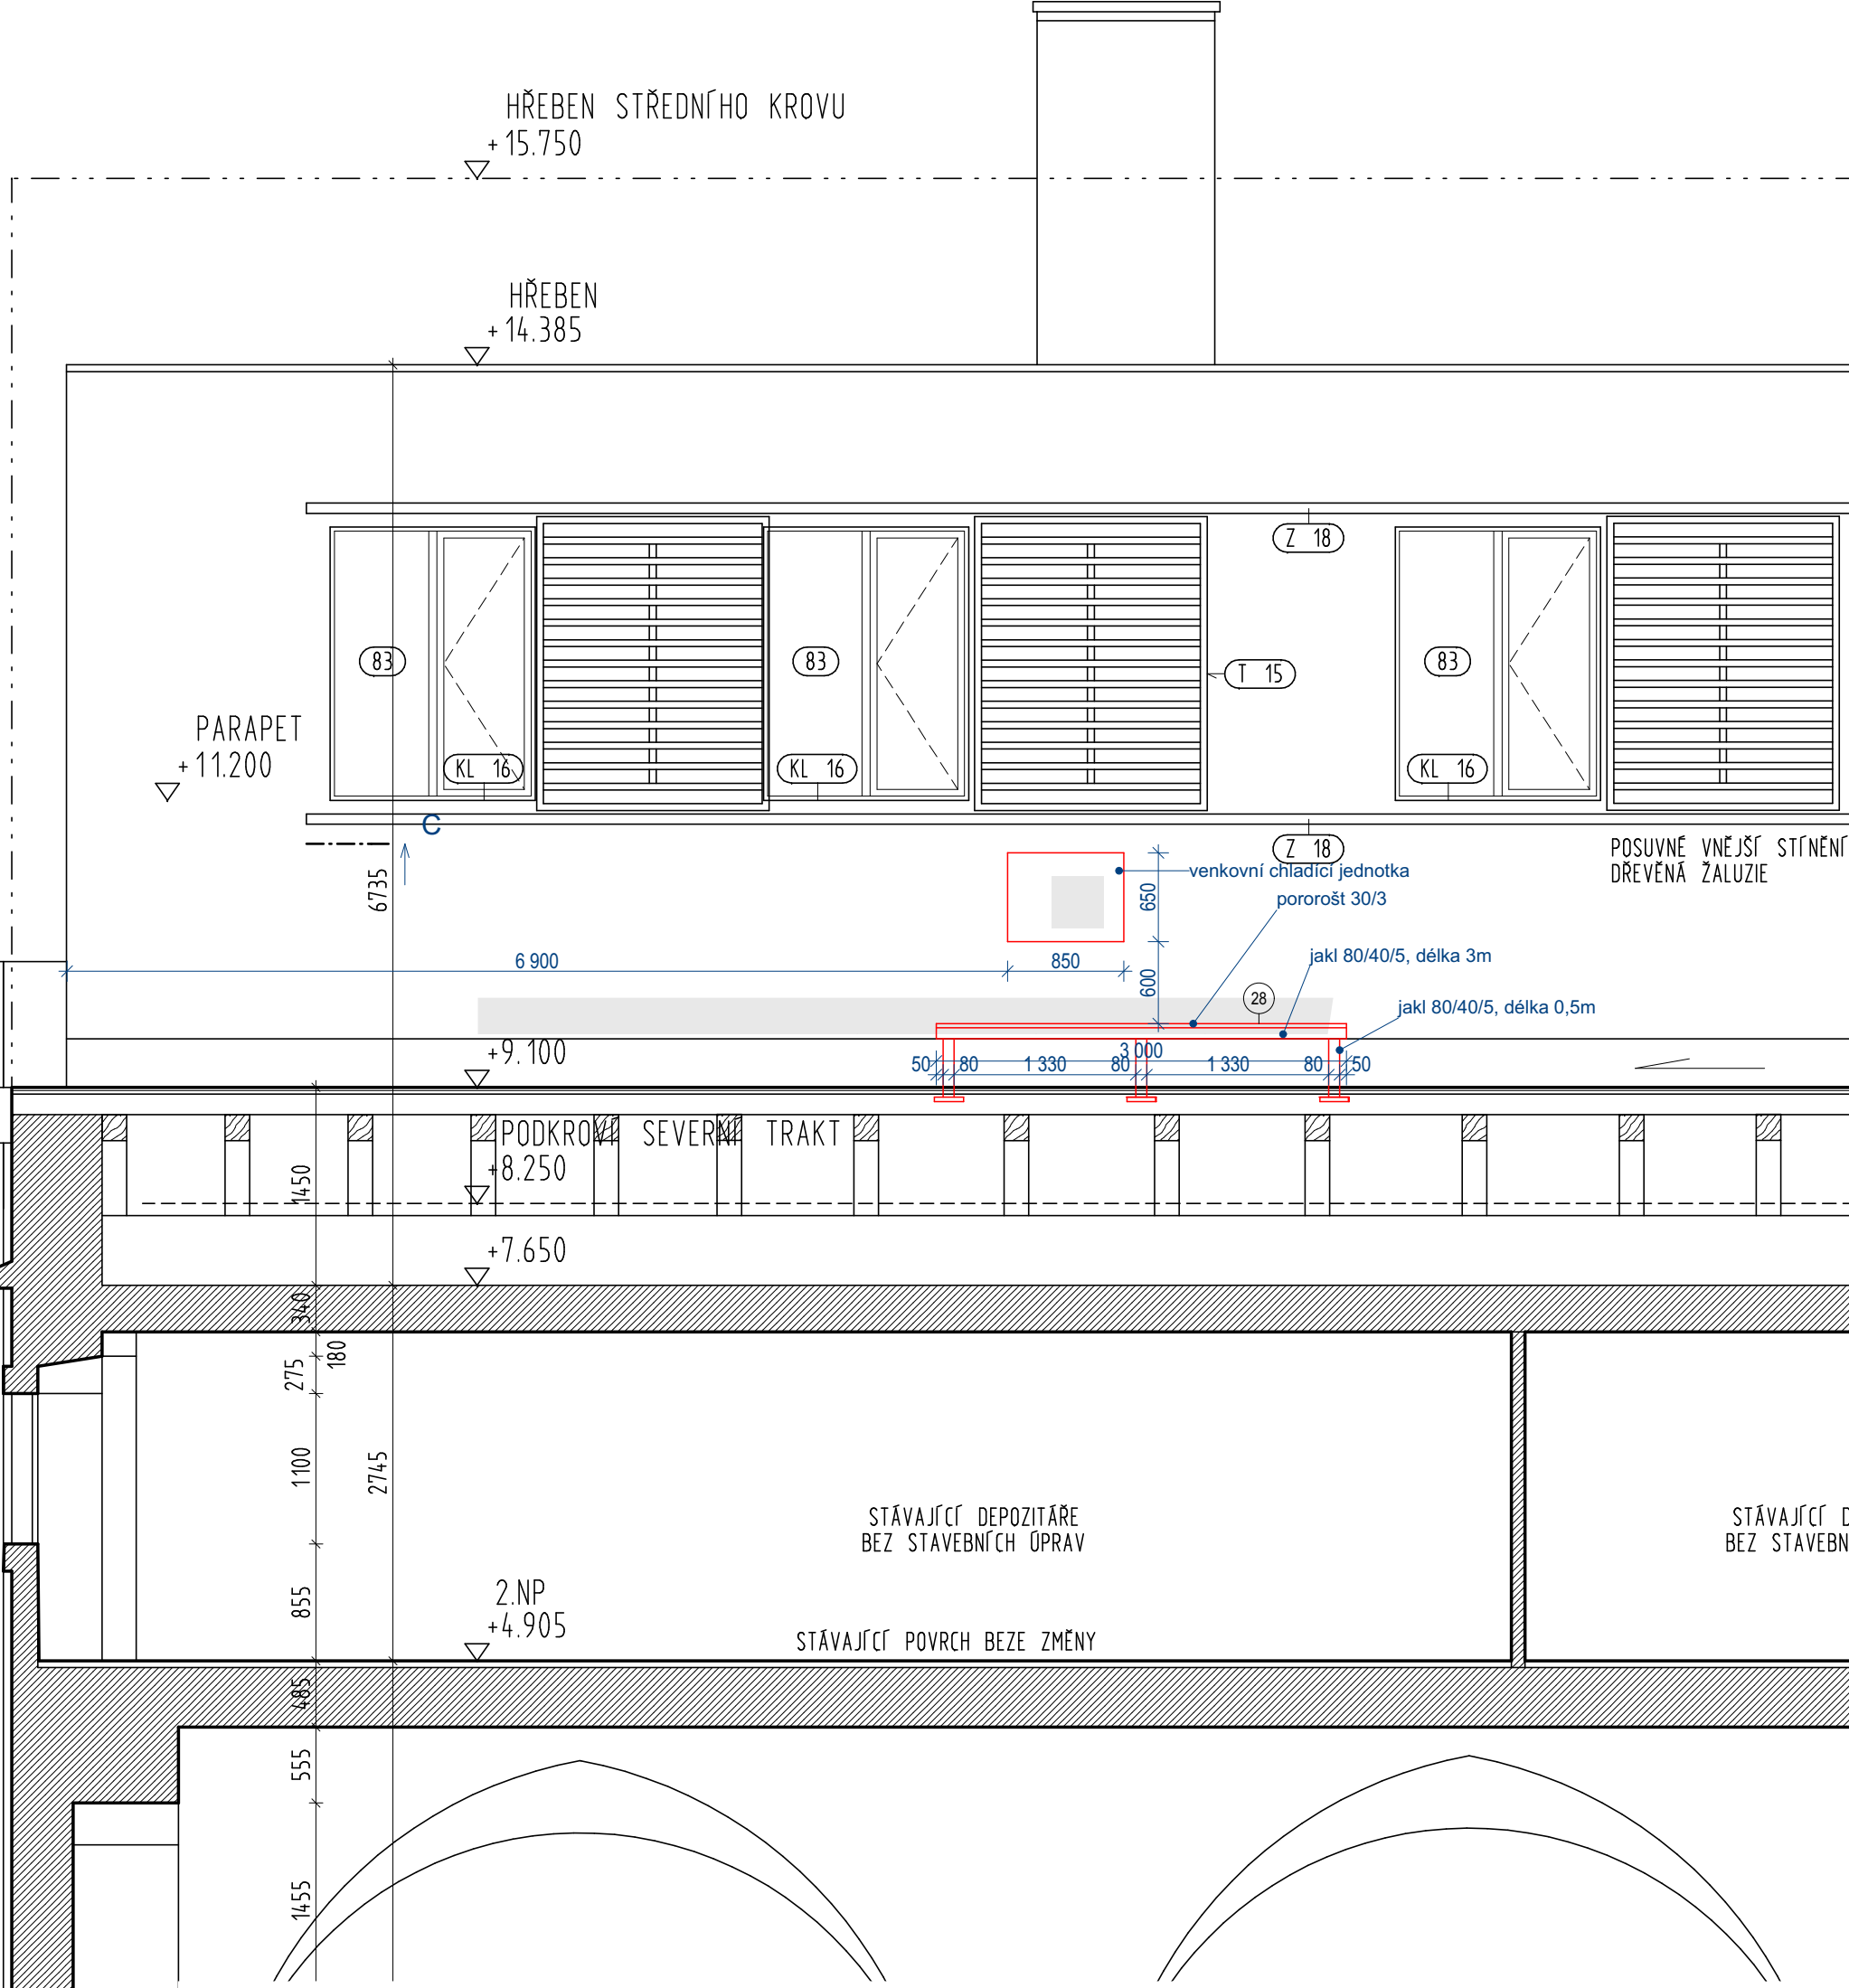

		KIP spol. s r.o. LITOMYŠL		VEDOUcí ZAKÁZKY		Ing. Pavla Vacková	
INŽENÝRSKÁ A PROJEKTOVÁ ČINNOST TOULOVCOVO NAM. 156, 570 01 LITOMYŠL				ZODP. PROJEKTANT		Ing. Pavla Vacková	
VYPRACOVAL		MÍSTO STAVBY				DATUM	
Ing. Pavla Vacková		Litomyšl				03/2023	
STUPEN		Dokumentace pro provedení stavby				ZAK. Č.	
						3367-41	
INVESTOR						Č.PARÉ	
Město Litomyšl, Bří Štašných 597, Litomyšl 57001							
STAVBA							
REKONSTRUKCE RODNÉHO BYTU B. SMETANY ZÁMECKÝ PIVOVAR LITOMYŠL							
VÝKRES		Umístění jednotky chlazení, lávka		MÉRITKO		1:50	
				PROFESE		STAVEBNÍ	
						Č.VÝKR.	
						D.1.1.5	
ARCHITEKTONICKÉ ŘEŠENÍ				TRANSAT architekti - Ing. arch. Petr Všečka, Ing. arch. Tereza Novotná			