



ZÁKRES PRAVDĚPODOBNÉHO ŘEŠENÍ VĚTRANÉ PODLAHY POD BYTEM B. SMETANY

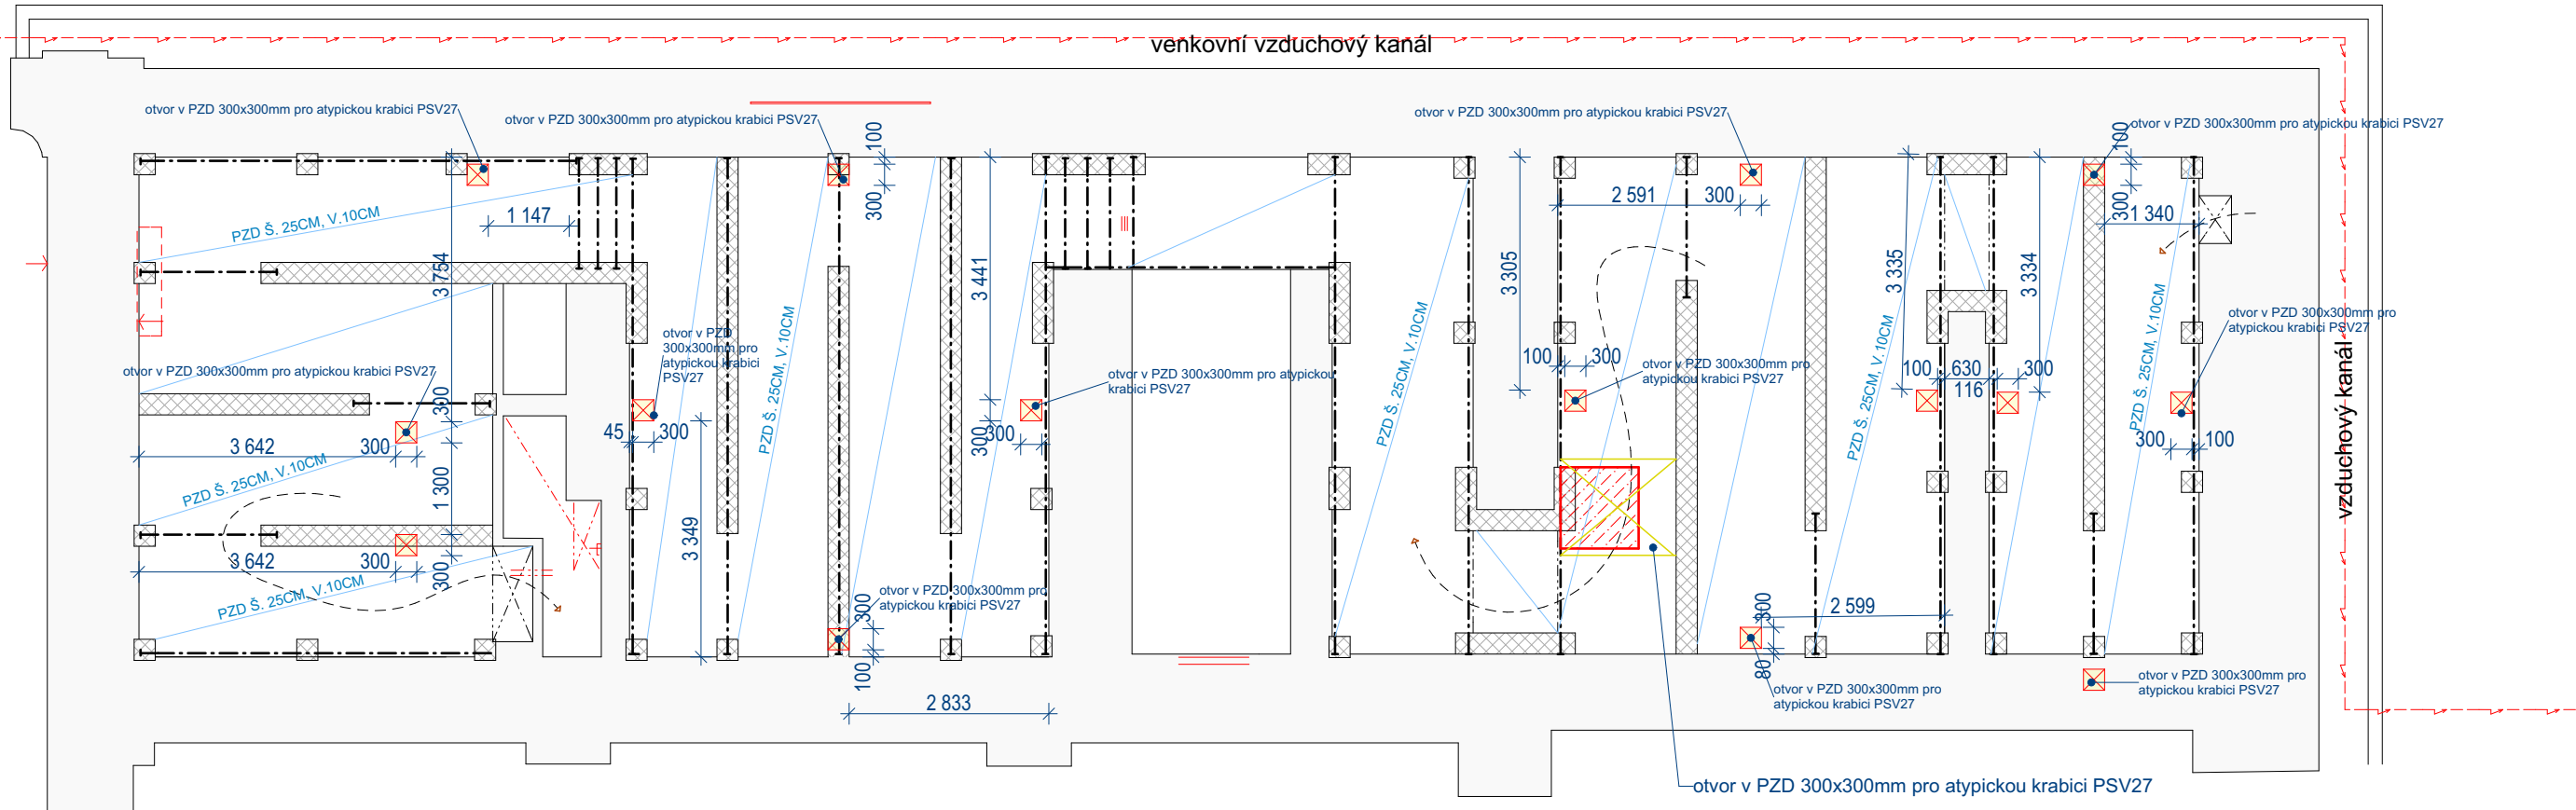

<div></div> <div>KIP spol. s r.o. LITOMYŠL INŽENÝRSKÁ A PROJEKTOVÁ ČINNOST TOULOVCOVO NAM. 156, 570 01 LITOMYŠL</div>		VEDOUcí ZAKÁZKY Ing. Pavla Vacková	
		ZODP. PROJEKTANT Ing. Pavla Vacková	
VYPRACOVAL Ing. Pavla Vacková	MÍSTO STAVBY Litomyšl		DATUM 03/2023
STUPĚŇ Dokumentace pro provedení stavby			ZAK. Č. 3367-41
INVESTOR Město Litomyšl, Bří Šťastných 597, Litomyšl 57001			Č.PARÉ
STAVBA REKONSTRUKCE RODNÉHO BYTU B. SMETANY ZÁMECKÝ PIVOVAR LITOMYŠL			
VÝKRES základy	MĚŘÍTKO 1:100	PROFESE STAVEBNÍ	Č.VÝKR. D.1.1.6
ARCHITEKTONICKÉ ŘEŠENÍ TRANSAT architekti - Ing. arch. Petr Všečka, Ing. arch. Tereza Novotná			