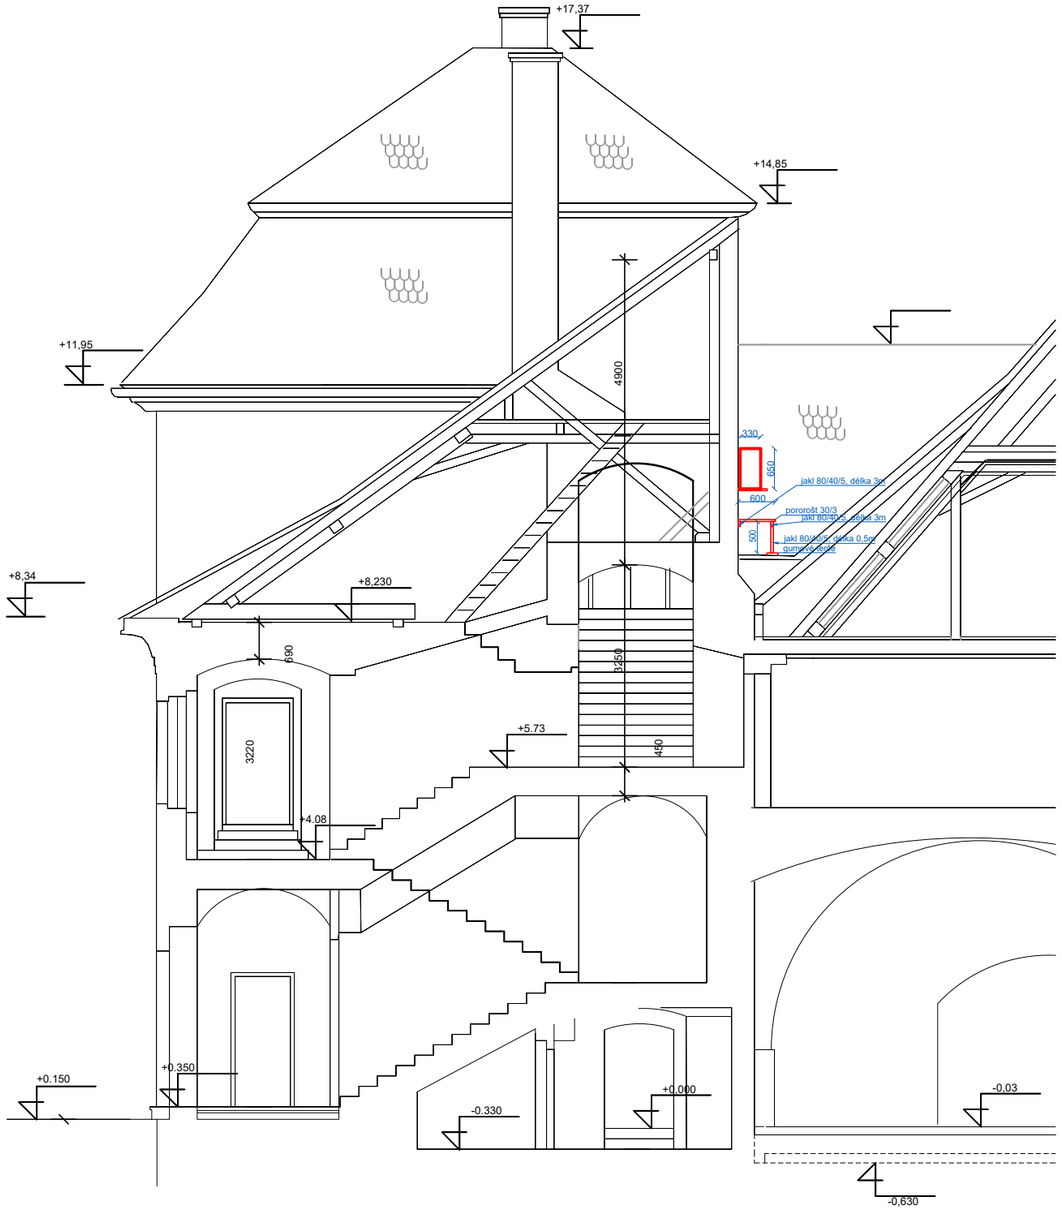

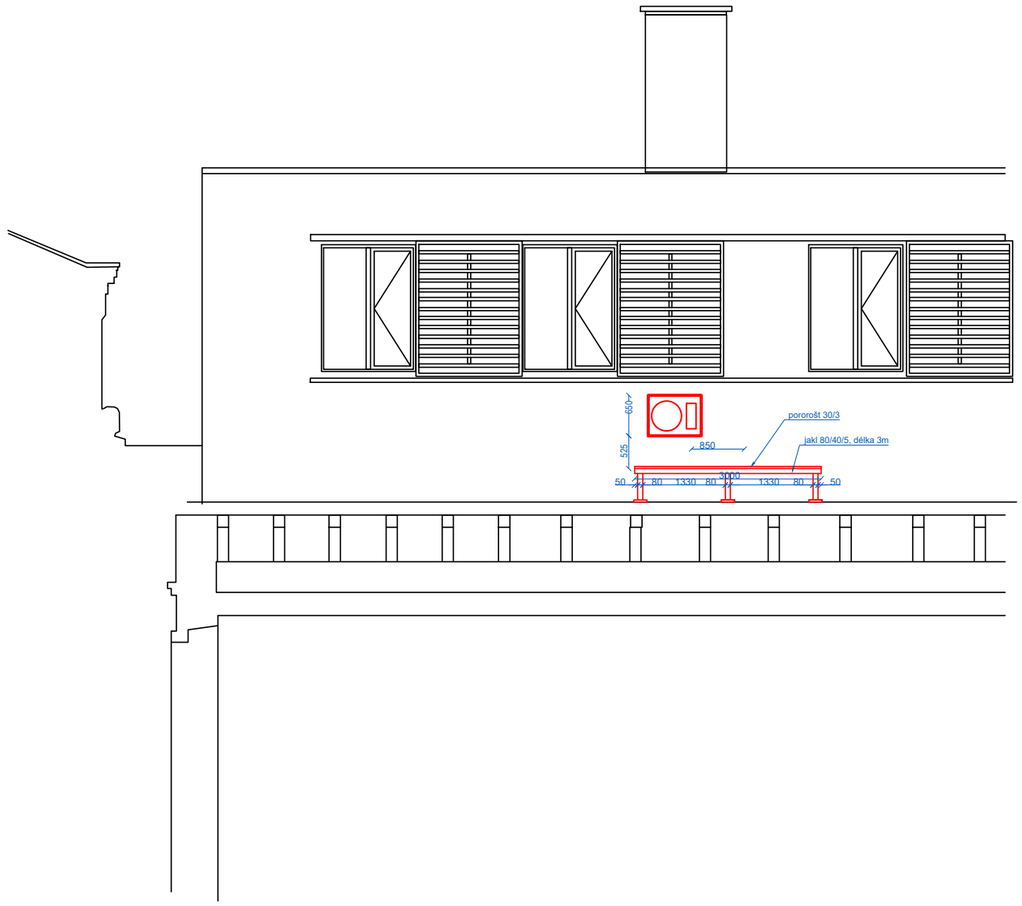

KIP spol. s r.o. LITOMYŠL INŽENÝRSKÁ A PROJEKTOVÁ ČINNOST TOULOVCOVO NAM. 156, 570 01 LITOMYŠL		VEDOUCÍ ZAKÁZKY: Ing. Pavla Vacková ZODP. PROJEKTANT: Ing. Sommer Michal	
VYPRACOVAL: Ing. Sommer Michal	MÍSTO STAVBY: Litomyšl		DATUM: 05/2023
STUPEŇ: Dokumentace pro provedení stavby			ZAK. Č.: 3367-41
INVESTOR: Město Litomyšl, Bří Šťastných 597, Litomyšl 57001			Č.PARÉ
STAVBA: **REKONSTRUKCE RODNÉHO BYTU B. SMETANY ZÁMECKÝ PIVOVAR LITOMYŠL**			
VÝKRES: **Umístění chladící jednotky**	MĚŘÍTKO: **1:100**	PROFESE: TZB	Č.VÝKR.: **02**
ARCHITEKTONICKÉ ŘEŠENÍ: TRANSAT architekti - Ing. arch. Petr Všetečka, Ing. arch. Tereza Novotná			