




Tabulka místností 1.NP		
Č.	Název místnosti	Plocha (m <sup>2</sup> )
101	Museum - shop	46,04
102	*Zitý pokoj/expozice	47,40
103	Chodba	5,78
104	Chodba - průchod	12,69
105	Sklad úklidu	4,31
106	Poslech. kouty	13,46
107	Pokoj - expozice	41,19
108	Expozice	25,78
109	Technický prostor	4,15
110	WC	1,44
111	Sály pivovaru	531,49

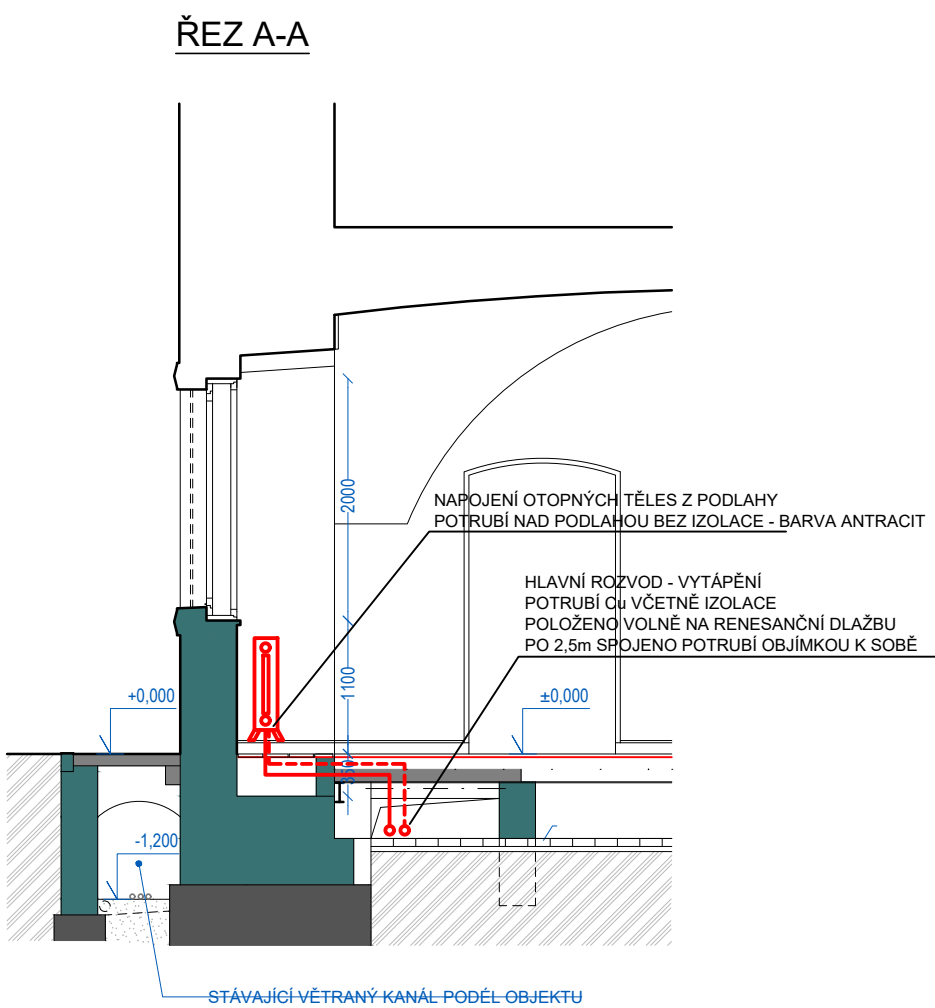

#### 2.NP - ŮZLABÍ STŘECHY

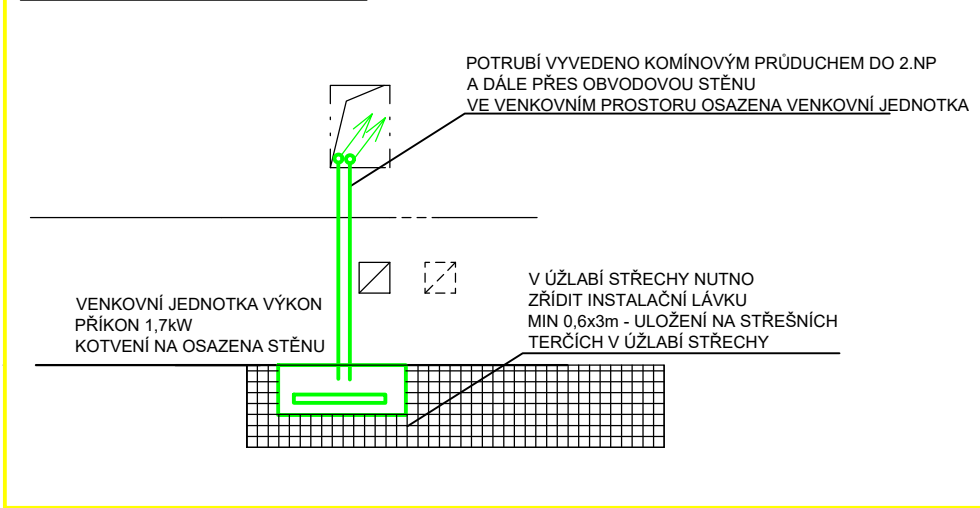

#### ROZVINUTÝ ŘEZ - VYTÁPĚNÍ

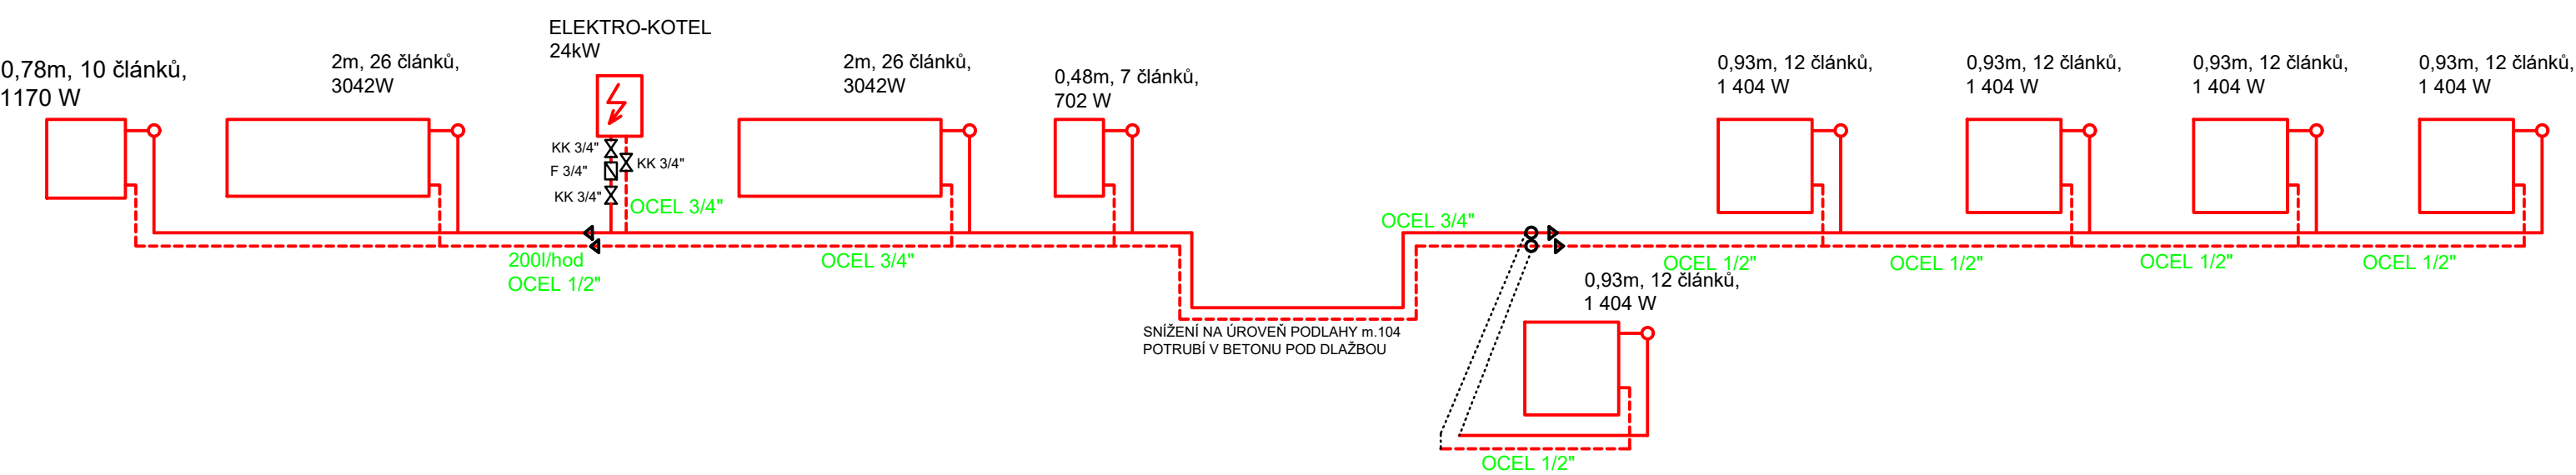

<b>KIP</b> spol. s r.o. LITOMYŠL INŽENÝRSKÁ A PROJEKTOVÁ ČINNOST TOULOVCOVO NÁM. 156, 570 01 LITOMYŠL		VEDOUcí ZAKÁZKY Ing. Pavla Vacková
VYPRACOVAN Ing. Sommer Michal		ZODP. PROJEKTANT Ing. Sommer Michal
STUPEN Dokumentace pro provedení stavby		DATA 05/2023
INVESTOR Město Litomyšl, Břít Štastných 597, Litomyšl 57001		ZAK. Č. 3367.41
STAVBA <b>REKONSTRUKCE RODNÉHO BYTU B. SMETANY ZÁMEČKY PIVOVARU LITOMYŠL</b>		Č. PANE 
VÝKRES <b>ÚSTŘEDNÍ VYTÁPĚNÍ / CHLAZENÍ</b>		Č. VÝKRU <b>02</b>
ARCHITEKTURICKÉ ŘEŠENÍ TRANSAT architekti - Ing. arch. Petr Všebočka, Ing. arch. Tereza Novotná		