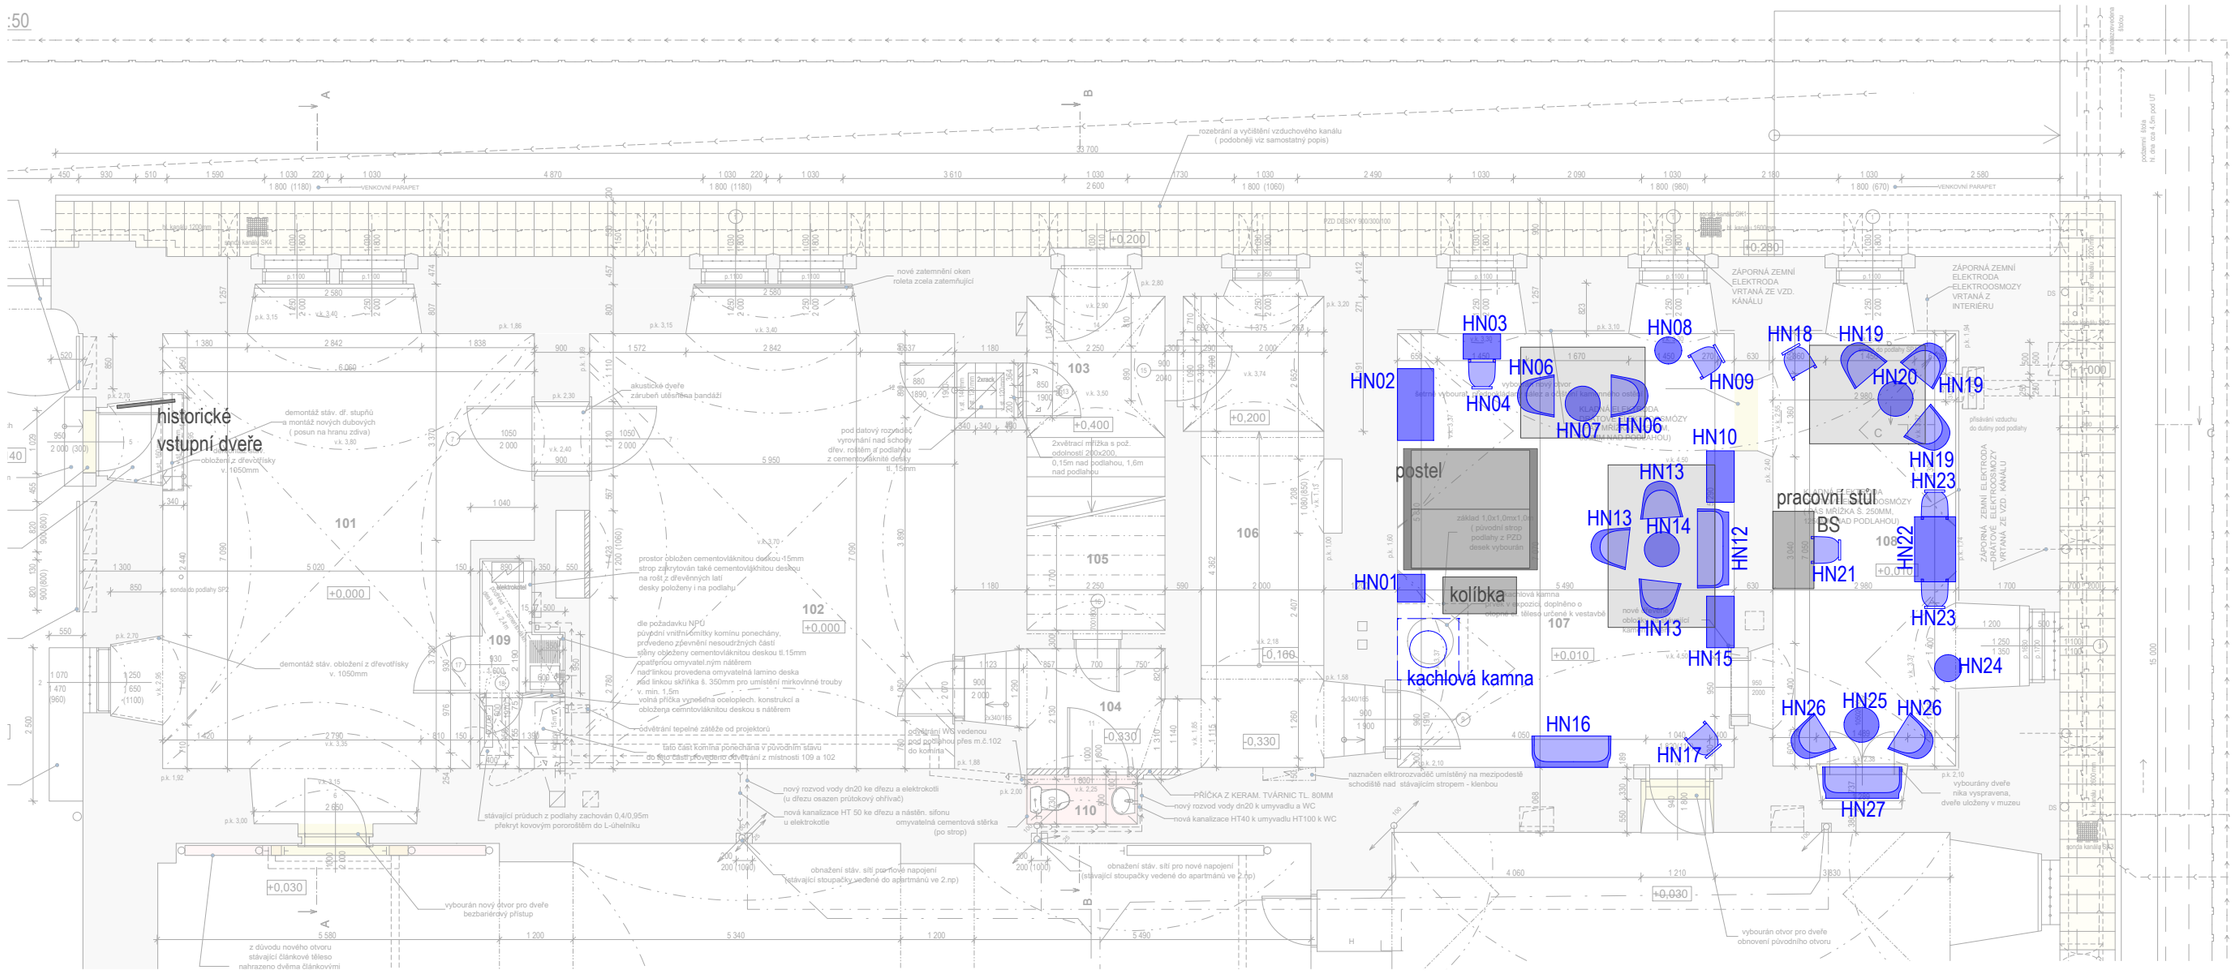

historické vybavení - nákup a restaurování

ponechané historické vybavení

TRANSAT ARCHITEKTI

Expozice Rodného bytu Bedřicha Smetany v Litomyšli

zodpovědný projektant: Ing. arch. Petr Všetečka

prováděcí projektová dokumentace

vypracovali: Ing. arch. Petr Všetečka, Ing. arch. Tereza Novotná

Interiér - historické vybavení

objednatel: Město Litomyšl

2023