


Z PE100, RC AQUALINE ROBUST, 110x6,6 SDR17
V MÍSTNÍ ASFALTOVÉ KOMUNIKACI

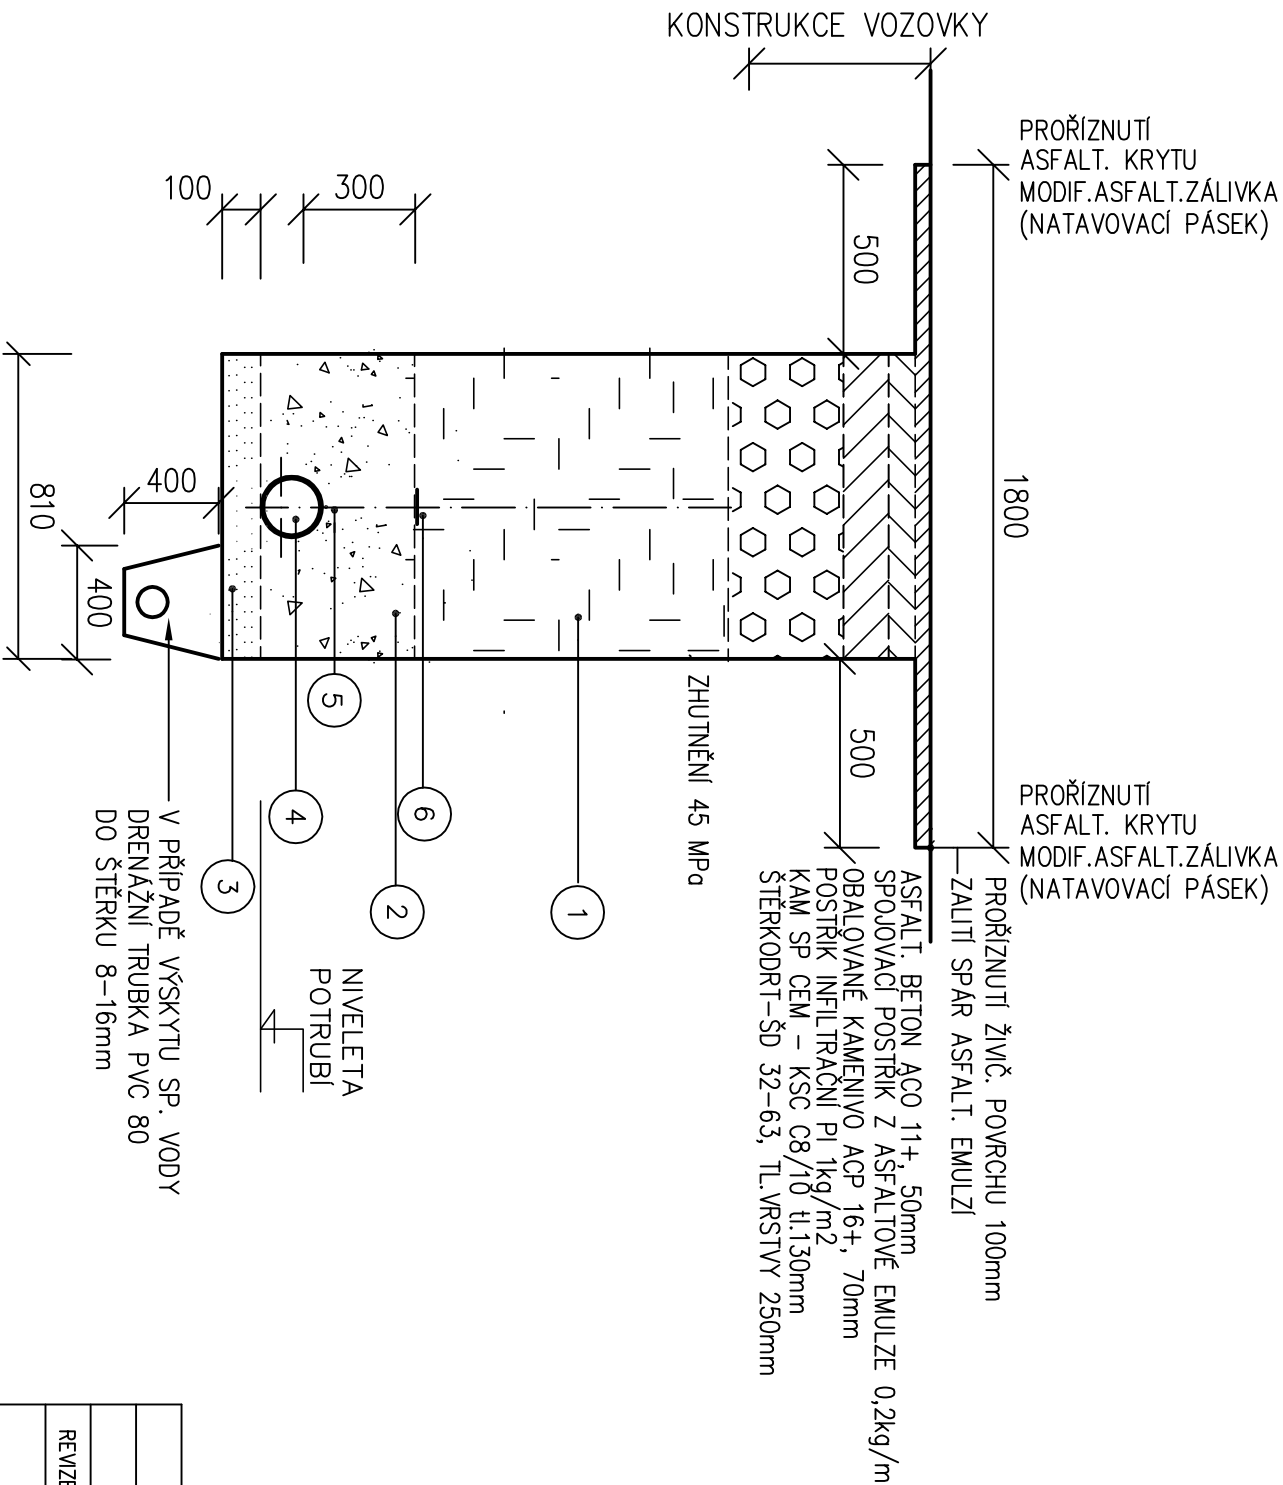

LEGENDA:

- 1 – HUTNĚNÝ ZÁSYP NETŘÍDĚNÝ ŠTP
- 2 – HUTNĚNÝ PÍSKOVÝ OBSYP
DO VEL. ZRN 4mm
- 3 – HUTNĚNÉ PÍSKOVÉ LOŽE
DO VEL. ZRN 4mm
- 4 – PE VODOVOD. POTRUBÍ – PN 10
- 5 – VYHLEDÁVACÍ VODIČ CYKY 6mm2
- 6 – VÝSTRAŽNÁ FOLIE

REVIZE	POPIS OBSAHU REVIZE	DATUM
Zodpov. projektant	Vypracoval	Kontrola
Ing. Pravec František <i>Frane</i>	Ing. Kopecký Josef <i>Kopecký</i>	Ing. Pravec František <i>Frane</i>
Obec	Litomyšl	Kraj
		Paroubický
Investor	Vodovody spol. s r.o., Na Lánech 3, Litomyšl 570 01	
<div><div>PC</div><div>projektční kancelář</div><div>570 01 Litomyšl - Suchá Lhota 22 tel.: 461 635 017, pravec@wo.cz</div></div>		
Číslo zakázky 02022023		
Druh projektu DPS		
Datum 06/2023		
Formát A4 2xA4		
Měřítko Číslo přílohy		
1:20 D.5		