


směr VYSOKÉ MÝTO

směr PROSEČ

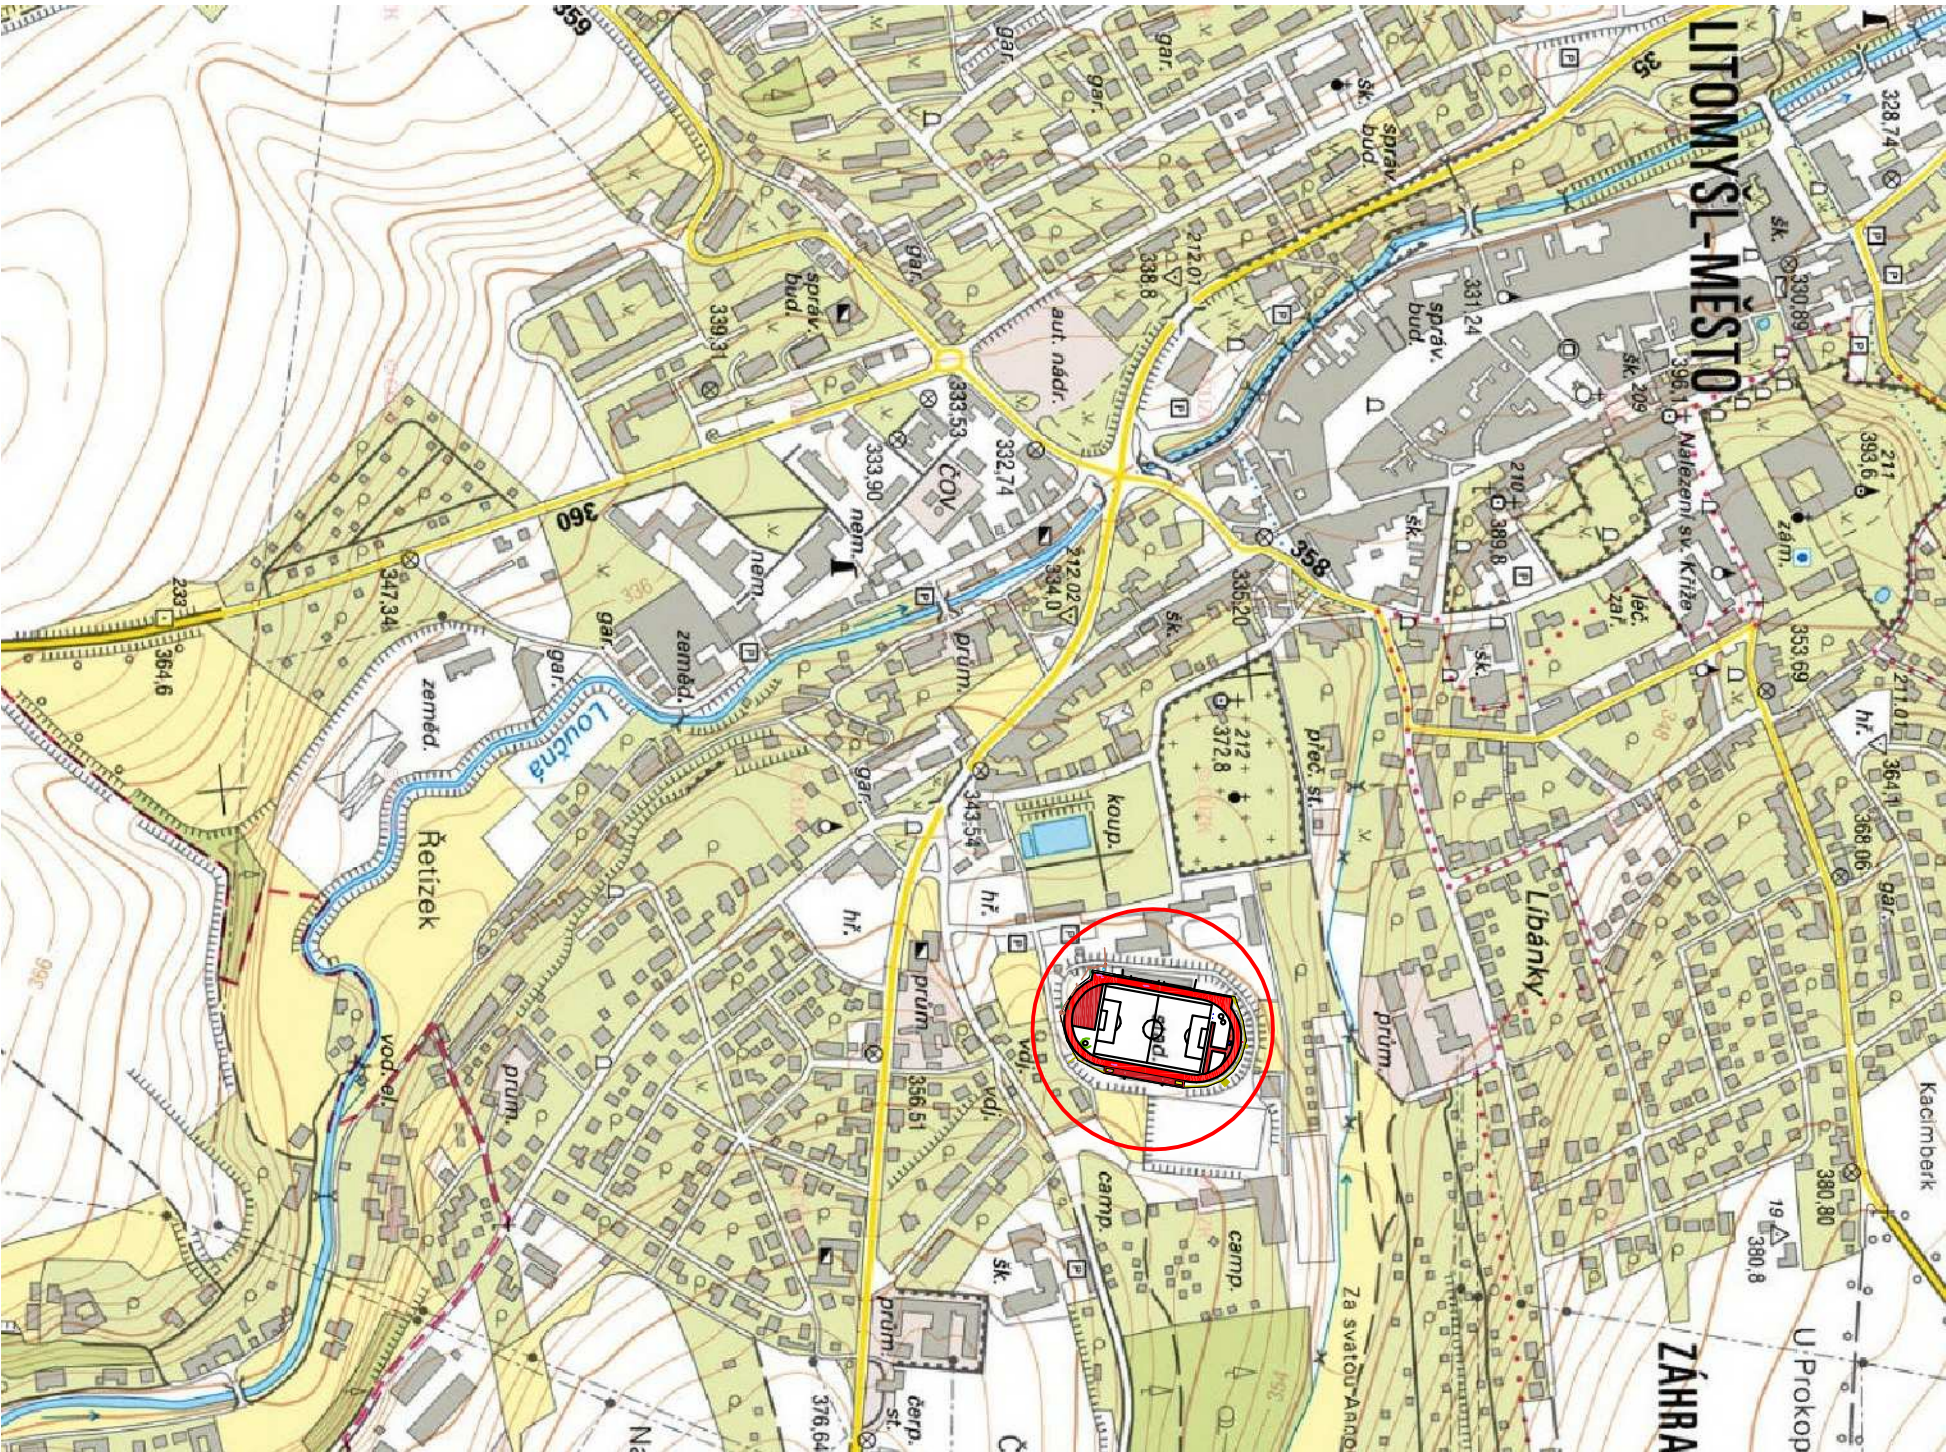

směr ČESKÁ TŘEBOVÁ

směr SVITAVY

| | | | |
|------|--------|-------|---------|
| 00 | | | |
| Zóna | Revíze | Popis | Datum |
| | | | Schválí |

$\pm 0,000 = 354,220$ m.n.m. Bpv S-JTSK(výška hor. líce odvod. žlabu,

| | | | |
|---|-------------------|---|---|
| ODP. PROJEKTANT | VYPRACOVAL | KONTROLOVAL | DEALS MANAGEMENT a.s. Přilepova 285/5, 150 00 Praha 3 IČ : 034933365 DIČ: CZ083564133 |
| MIROSLAV VYPUŠTÁK | MIROSLAV VYPUŠTÁK | MIROSLAV VYPUŠTÁK |  BESTPROJEKT |
|  | |  | |

INVESTOR : MĚSTO LITOMÝŠL

RTOPING ATIFIKÉ TARTANOVÉ PRÁHY A Stavba:

SEKTORŮ - LITOMYŠL

| | | | | | |
|------------|--|---------------|------------|------------|----------|
| MÍSTO : | LITOMÝŠL | KRAJ : | PARDOBICKÝ | FORMÁT | 2 x A4 |
| INVESTOR : | MĚSTO LITOMÝŠL | DATUM | 09/2016 | ÚČEL | DPS |
| Stravba: | RETOPING ATLETICKÉ TARTANOVÉ DRÁHY A SEKTORŮ - LITOMÝŠL | ČÍSLO ZAKÁZKY | | ČÍSLO PARÉ | |
| | | Revize: | 00 | Stav: | Uvolněno |

Obsah:

SITUACNÍ VÝKRES ŠIRŠ. VZTAHU

Autorizace:



OBJEKT ATLETICKÉHO STADIONU

MÍSTO STAVBY

| | | |
|------------------------------|----------|----------------|
| Obsah: | Měřítko: | Číslo výkresu: |
| SITUAČNÍ VÝKRES ŠIRŠ. VZTAHU | 1:5000 | C.1 |