


ŘEZ A-A' - STAVEBNÍ ÚPRAVY

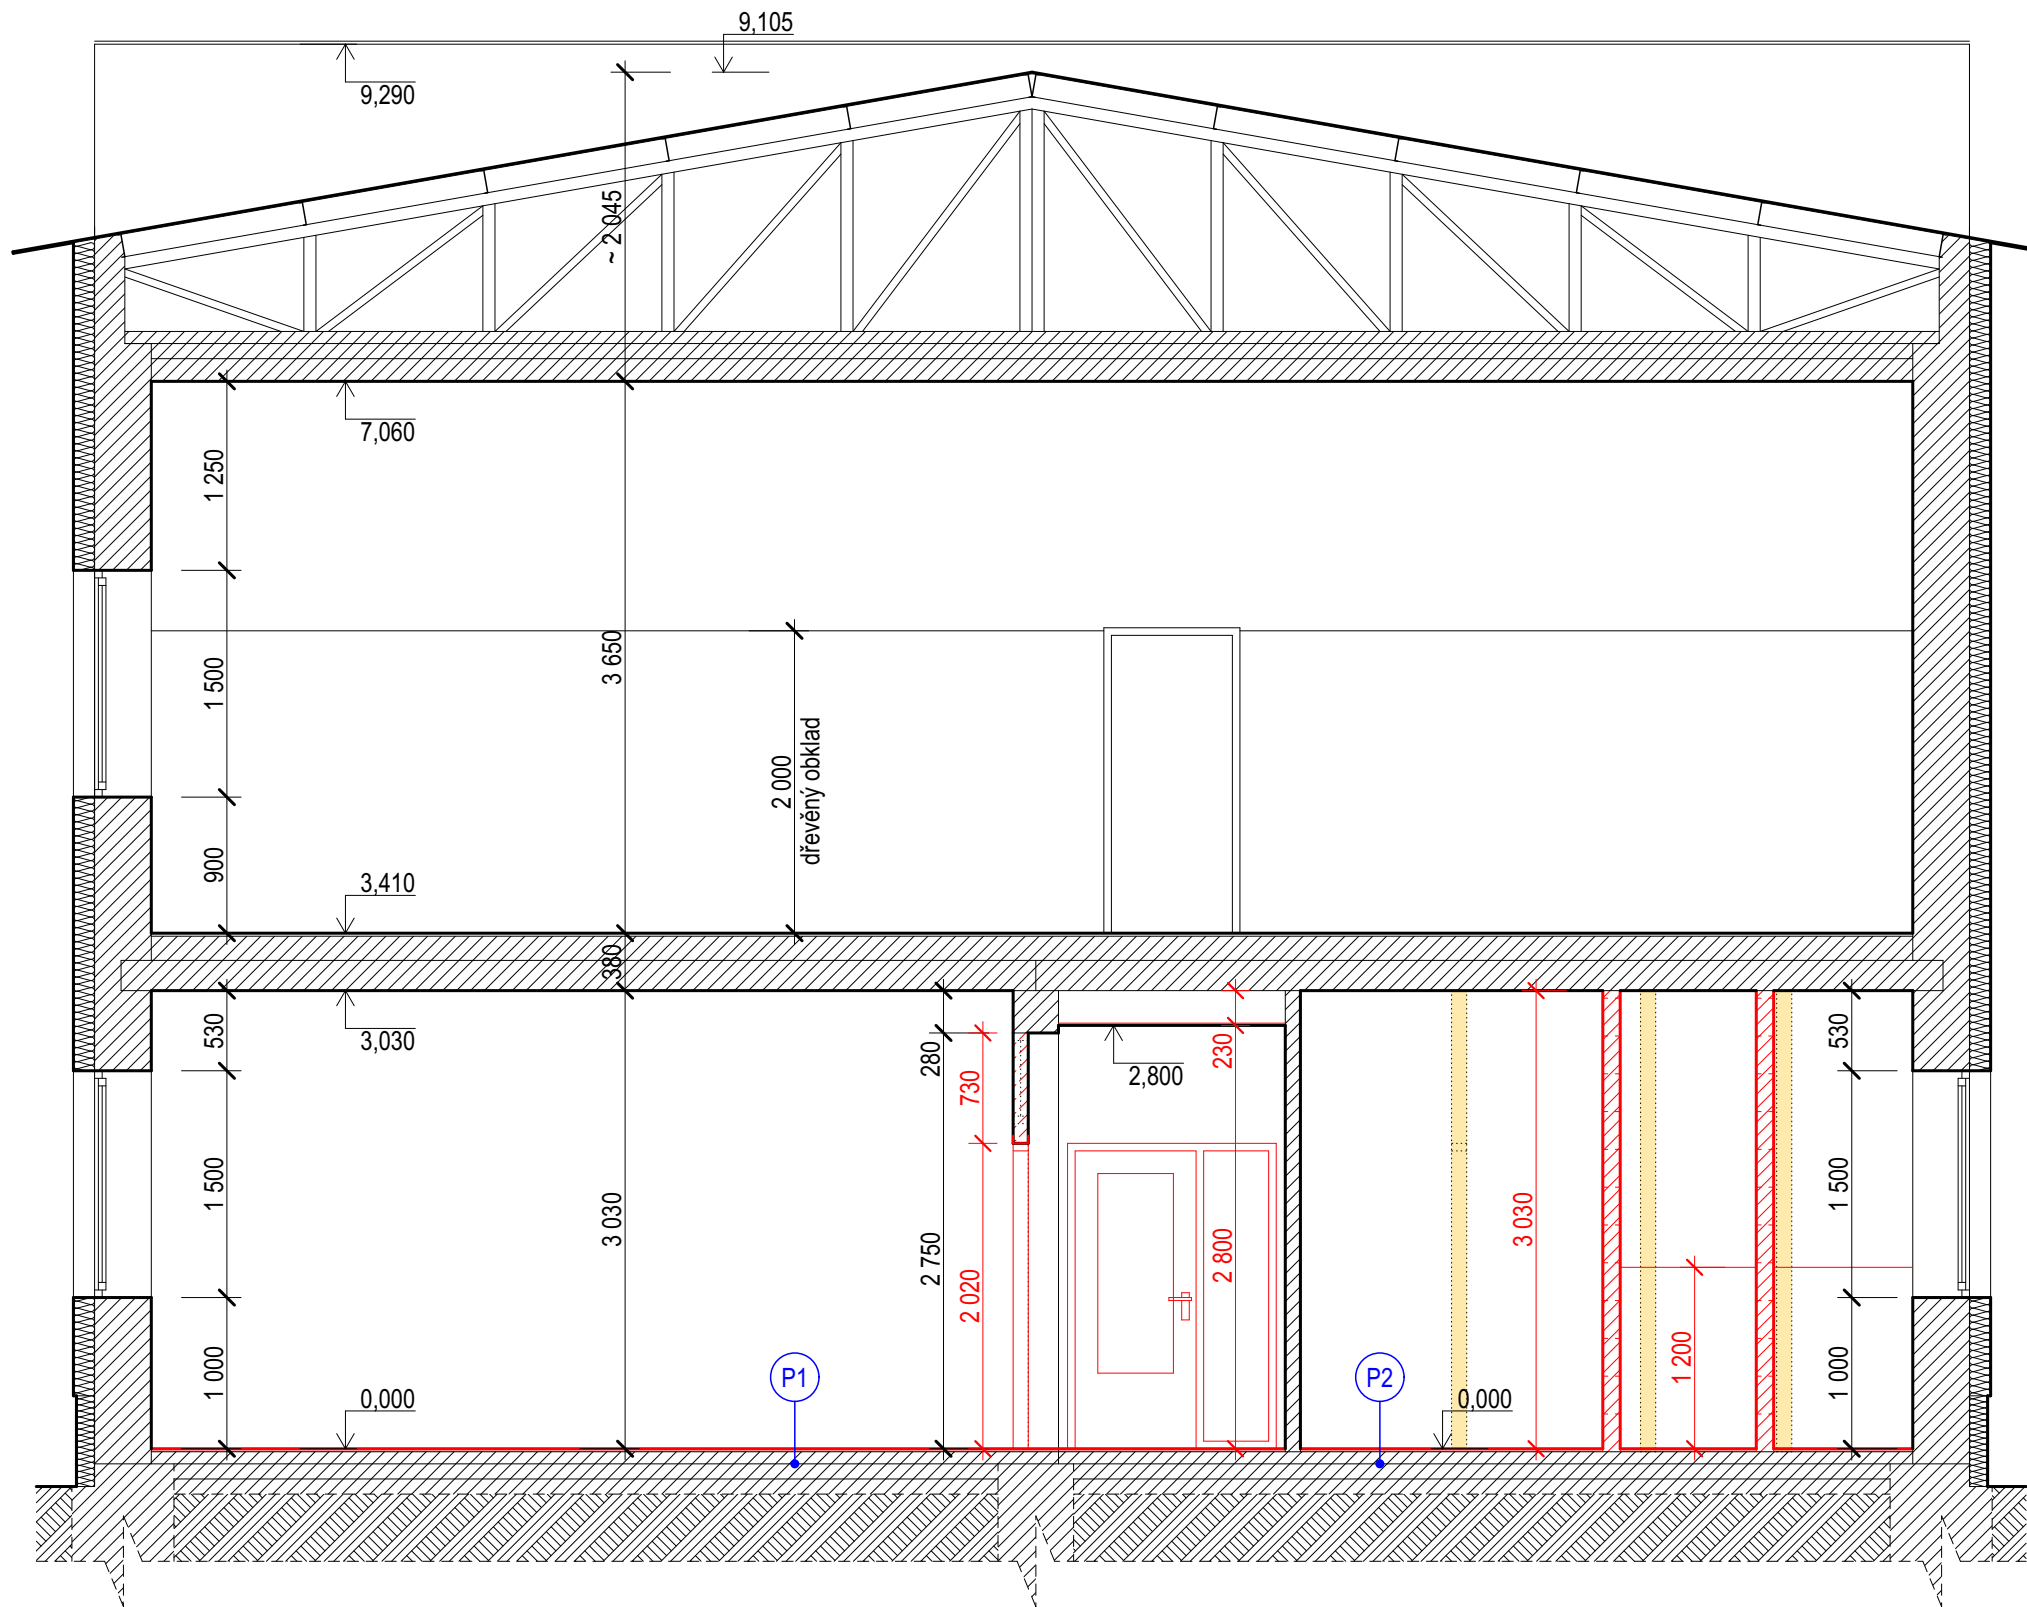

LEGENDA MATERIÁLU

	STÁVAJÍCÍ ZDIVO A KONSTRUKCE
	STÁVAJÍCÍ ZATEPLENÍ
	STÁVAJÍCÍ BOURANÉ KONSTRUKCE
	NOVÉ PŘÍČKY - keramické tvárnice tl. 115mm
	NOVÉ PRVKY A KONSTRUKCE

LEGENDA ZNAČENÍ

- P1** - marmoleum tl. 2,5mm na lepidlo
- celoplošně lepené, odstín dle výběru investora
 - zátěžová třída 34/43
 - reakce na oheň min. C_{fl} - s1
 - doplněno soklovou lištou
- samonivelační stěrka tl. 5 mm
- disperzní penetrace
- očištění povrchu od případných zbytků lepidel apod.
- stávající podlahová krytina
- stávající konstrukce podlahy
- P2** - keramická dlažba protiskluzová + spárovací hmota
- lepidlo na keramické dlažby
 - jednosložkový hydroizolační disperzní nátěr
 - disperzní penetrace
 - očištění povrchu od případných zbytků lepidel apod.
- stávající podlahová krytina
- stávající konstrukce podlahy

POZNÁMKY:

- stávající stav objektu nebyl měřen, půdorysné rozměry a dispozice byly převzaty z projektové dokumentace zapůjčené investorem
- před zahájením prací bude provedeno přesné měření na stavbě a dohodnuty detaily provedení s investorem
- požární odolnosti konstrukcí a otvorů jsou řešeny samostatnou zprávou PBR
- při provádění prací postupovat dle technologických předpisů jednotlivých výrobců

±0,000 = chodba 1.02

STAVEBNÍ ÚPRAVY ŠATEN A SOCIÁLNÍCH ZAŘÍZENÍ HALY JISKRA

Místo	parc.č.st. 2227, k.ú. Litomyšl, U Plovárny 1061, 570 01 Litomyšl - Město
Investor	Město Litomyšl, IČO 00276944, Bří Štastných 1000, 570 01 Litomyšl - Město
Stupeň	projekt
Zodp. projektant	Ing. Jaromír Krejčí, ČKAIT 1102641
Vypracoval	Kristýna Můčková, TAYLORTEAM s.r.o., Opava
Datum	únor 2023



TAYLORTEAM s.r.o.
Na Vyhliďce 328, 747 61 Raduň
IČ 278 49 619, DIČ CZ27849619
www.taylorteam.cz

ŘEZ A-A' - STAVEBNÍ ÚPRAVY

měř.: 1:50

v.č. 06

1 2 3 4 5 6 7