


PŮDORYS NA ÚROVNI 1.NP - STAVEBNÍ ÚPRAVY

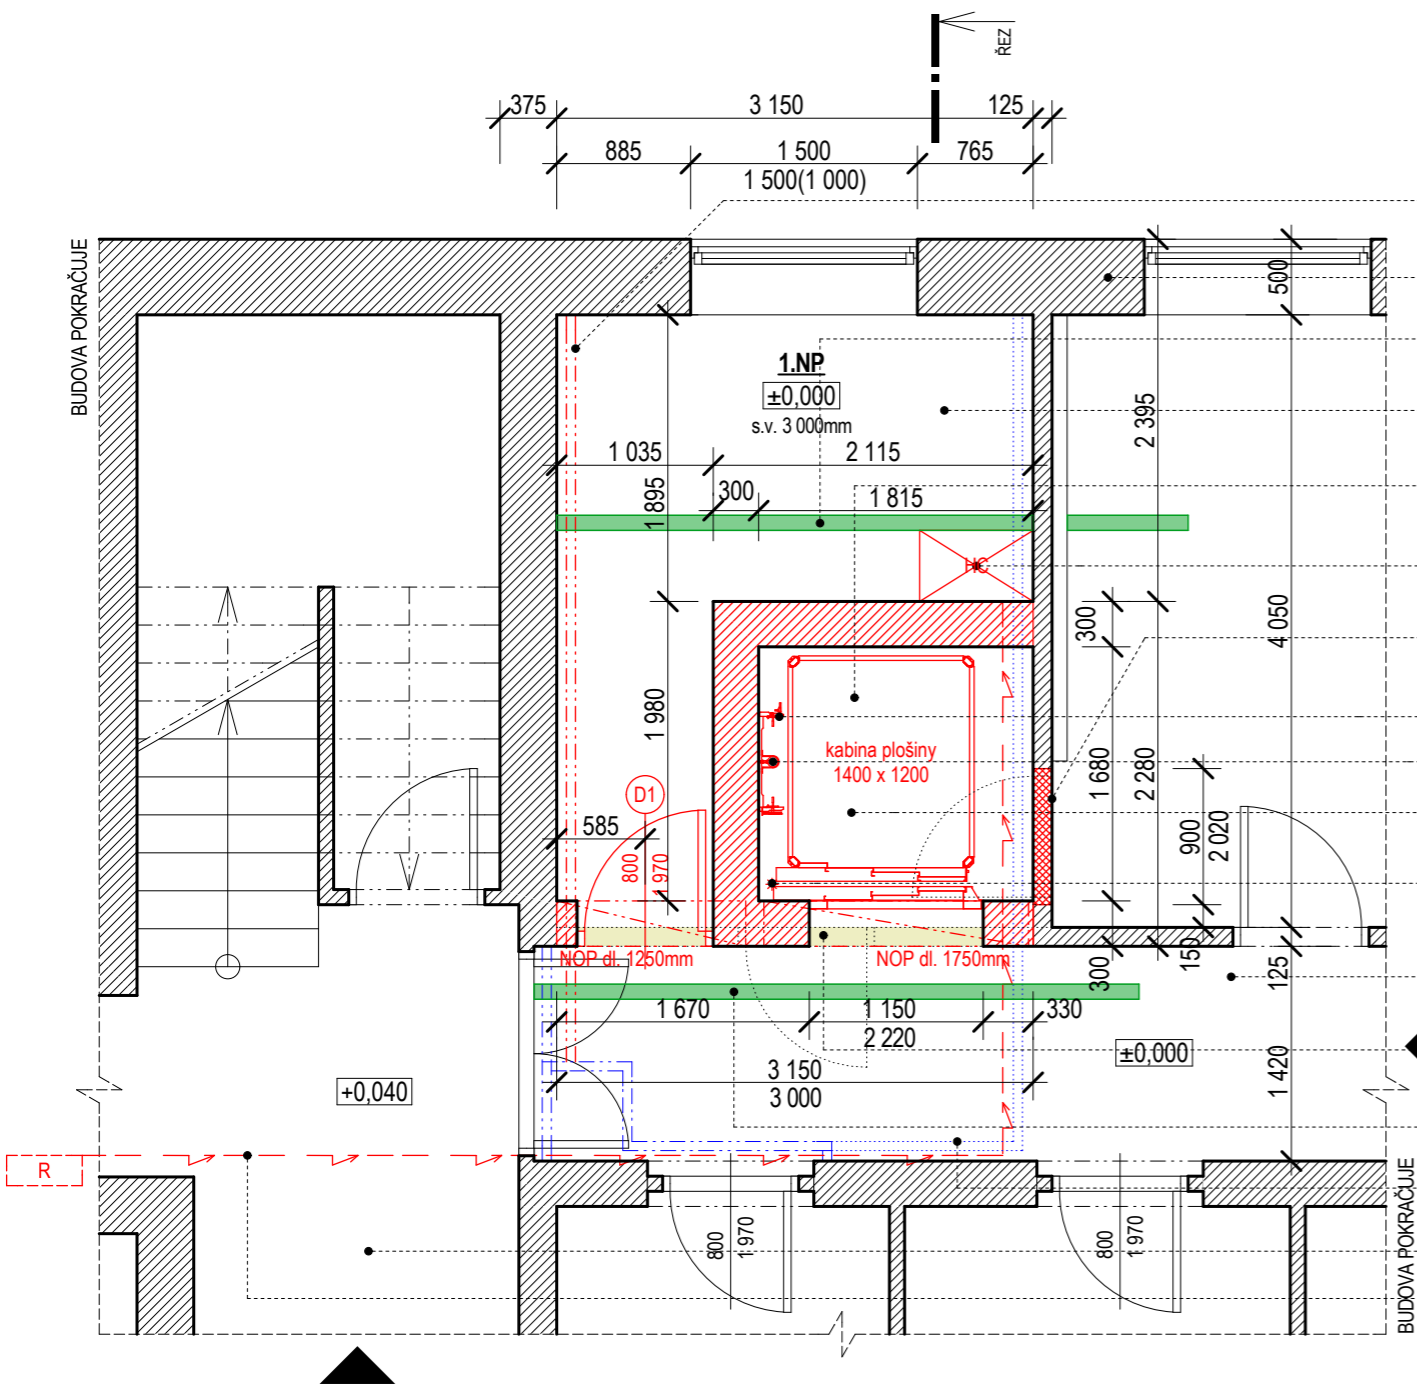

- nová pozice vedení vodovodu pod stropem
- stávající obvodové zdivo
- před bouráním stropu podepřít stávající stropní konstrukci
- interiér budovy na úrovni 1.NP (±0,000) není vykreslen
- kabina zdvižné plošiny, 2stěny kabiny plné s ovladači
- hydraulická centrála pro pohon plošiny v plechové uzamykatelné skříni
- stávající dveře vybourat, otvor zazdít z pórobetonových tvárnic
- pojezdová vodítka kabiny zdvižné plošiny
- hydraulický píst
- po vyzdění zdiva šachty v 1.NP a podepření stávajícího stropu, ubourat část stropu nad šachtou plošiny
- v rohu základové desky v šachtě chránička propojení s hydraulickou centrálou
- průchod stávající chodbou k bočnímu vstupu do budovy
- stávající příčku vybourat, vyzdít novou nosnou stěnu tl. 300mm s otvory pro dveře, osadit typové nosné překlady stejného výrobce jako zdivo
- před bouráním stropu podepřít stávající stropní konstrukci
- část stávajícího vodovodu pod stropem 1.NP přeložit
- průchod stávající chodbou ke hlavnímu vstupu do budovy
- napojení elektrické energie do hydraulické centrály z rozvaděče na chodbě 1.NP

LEGENDA ZNAČENÍ

	STÁVAJÍCÍ ZDIVO A KONSTRUKCE
	STÁVAJÍCÍ BOURANÉ KONSTRUKCE
	NOVÉ ZDIVO NOSNÉ - tvárnice z pórobetonu vyšší pevnosti pro tl. zdiva 300mm (š. 300 x v. 249 x dl. 499 mm), - charakteristická pevnost v tlaku $f_k = 4,8 \text{ N/mm}^2$, objem.hmotnost 525 kg/m ³
	NOVÉ KONSTRUKCE
	PODPĚRA STROPU - stropní ocelové stojky

POZNÁMKA:

- při realizaci je nutné dodržet všechny pokyny výrobce zvižného zařízení, zejména požadavky ve vazbě na technologii (průchodky, chráničky, příprava pro elektrozámky dveří apod.)
- při provádění prací je nutno dodržovat technologické předpisy výrobce zdícího materiálu

±0,000 = 1.NP OBJEKTU

INSTALACE SVISLÉ ZDVIŽNÉ PLOŠINY

Místo	parc.č.st. 2227, k.ú. Litomyšl, U Plovárny 1061, 570 01 Litomyšl-Město
Investor	Město Litomyšl, Bří Štátných 1000, Litomyšl - Město, 570 01 Litomyšl
Stupeň	DSP
Zodp. projektant	Ing. Jaromír Krejčí, ČKAIT 1102641
Vypracoval	Kristýna Můčková, TAYLORTEAM s.r.o.
Datum	květen 2022



TAYLORTEAM s.r.o.
Na Vyhlídce 328, 747 61 Raduň
IČ 278 49 619, DIČ CZ27849619
www.taylorteam.cz