

Městské služby Litomyšl s.r.o.

Projekční činnost a dopravní průzkumy
Trstěnická 532
570 01 Litomyšl

Vyřizuje : ing. Michal Střeštík

Váš dopis značky:

číslo jednací:
69/20 Hlo

vyřizuje:
Milan Hlous

dne:
23.1. 2020

Příloha: 1x situace

Věc : Akce „Litomyšl – rekonstrukce místní komunikace Na Lánech.“

Souhlasíme se stavbou a nemáme námítky s jejím provedením.

Do přiložené situace jsem Vám informativně zakreslil podzemní vedení V.O., které je ve správě Městských služeb města Litomyšle.

Před zahájením zemních prací je třeba požádat Městské služby města Litomyšle o vytyčení kabelů veřejného osvětlení. Dále upozorňujeme na ochranné pásmo, které je 1m na každou stranu od osy kabelu. V případě obnažení kabelu, je třeba před záhozem přizvat odpovědného pracovníka MS Litomyšl na překontrolování kabelu.

Proti zamýšlené stavbě nemáme žádné připomínky.


..

S pozdravem



Městské služby Litomyšl s.r.o.
Mařákova 376
570 01 Litomyšl -9-
IČO: 28791002, DIČ: CZ28791002
č.ú. 2416202369/0800

Milan Hlous
provozní technik
Městské služby Litomyšl s.r.o.
provozní technik

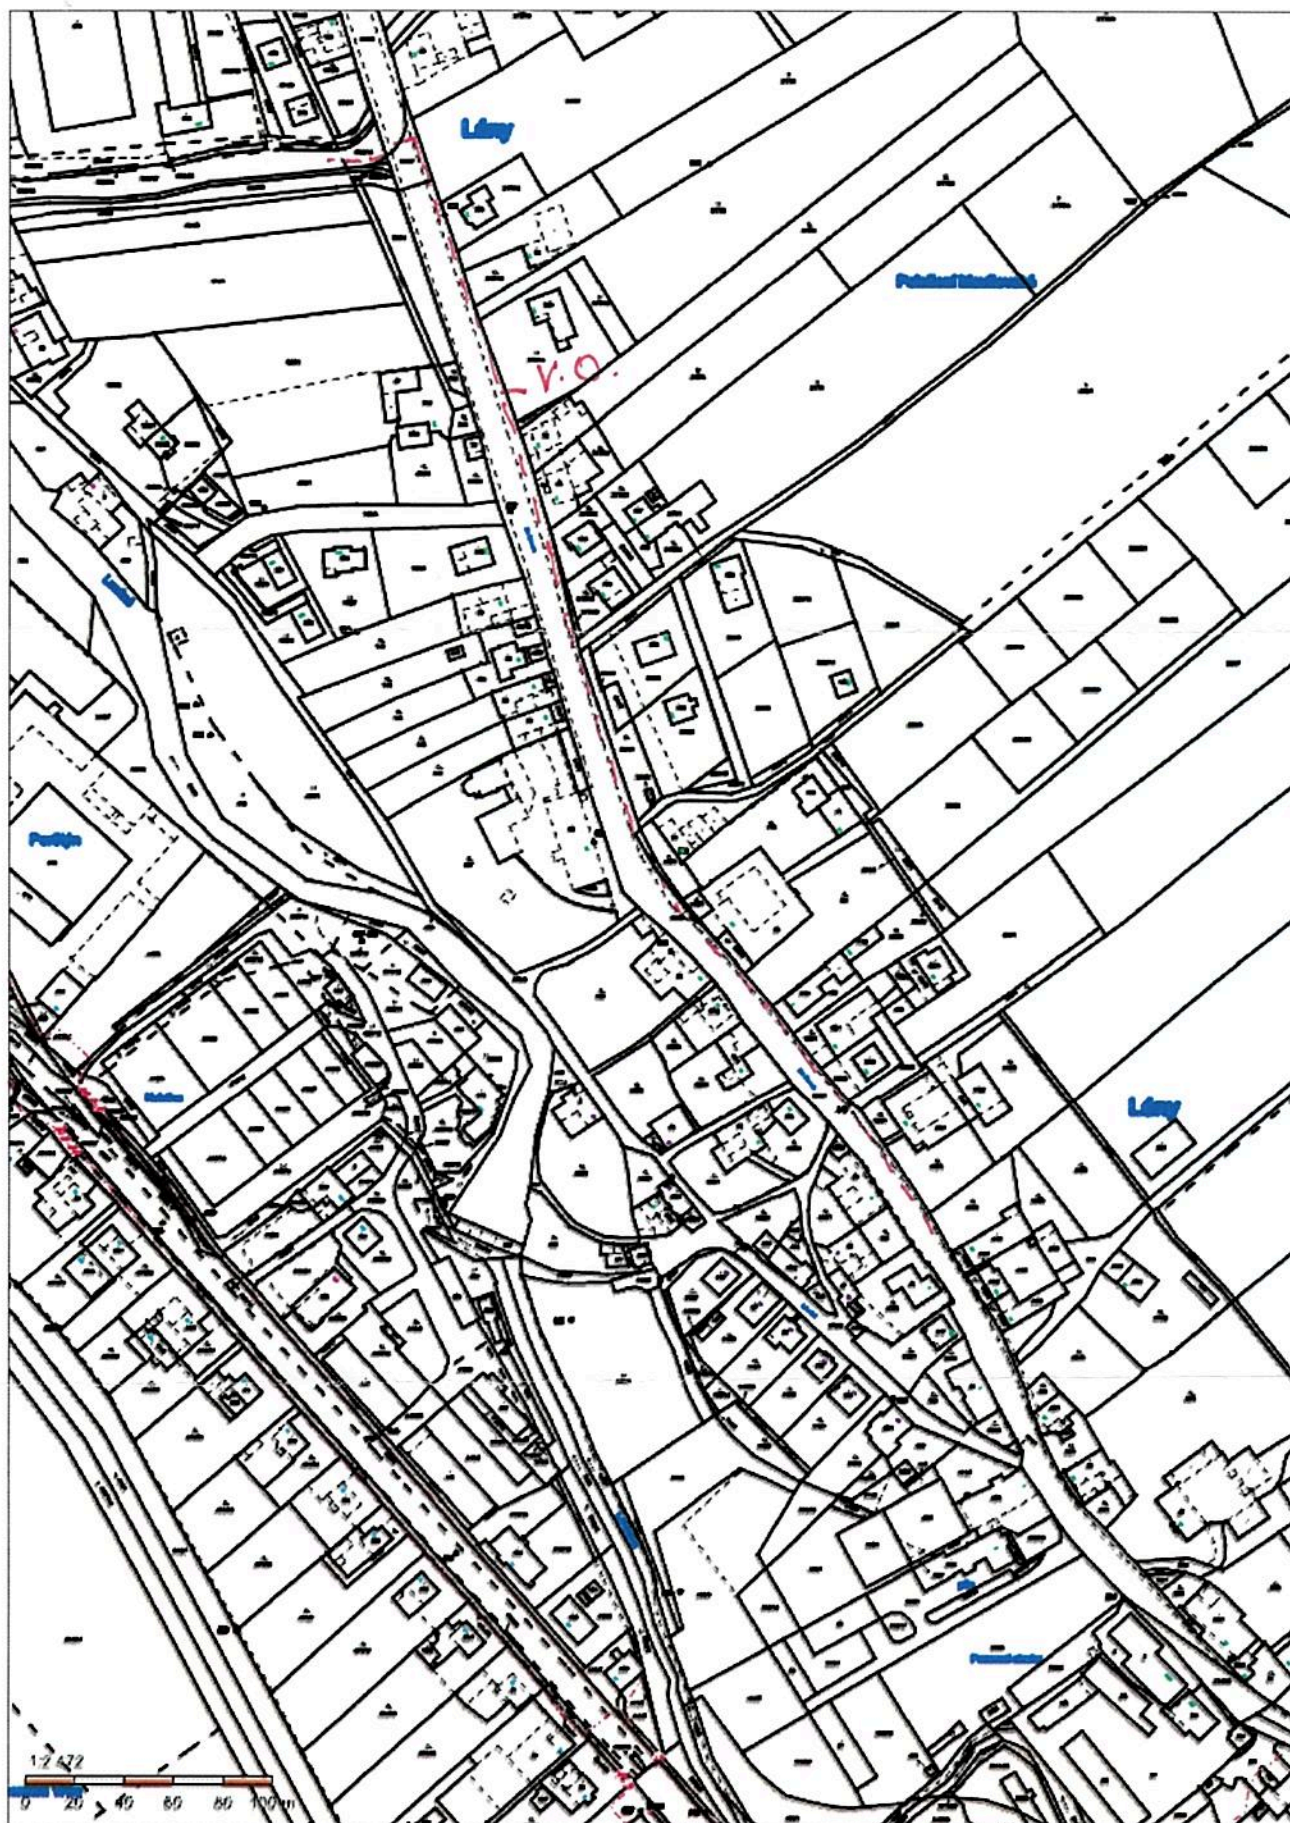

Městské služby Litomyšl s.r.o. MILAN HLOUS
Mařákova 376
579 01 Litomyšl -9-
IČO: 28791002, DIČ: CZ28791002 23-01-2020
č.j. 2415202369/0300