


km 0.009 86 - 0.011 64  
km 0.252 13 - 0.260 37  
km 0.262 58 - 0.294 53  
km 0.444 29 - 0.496 98

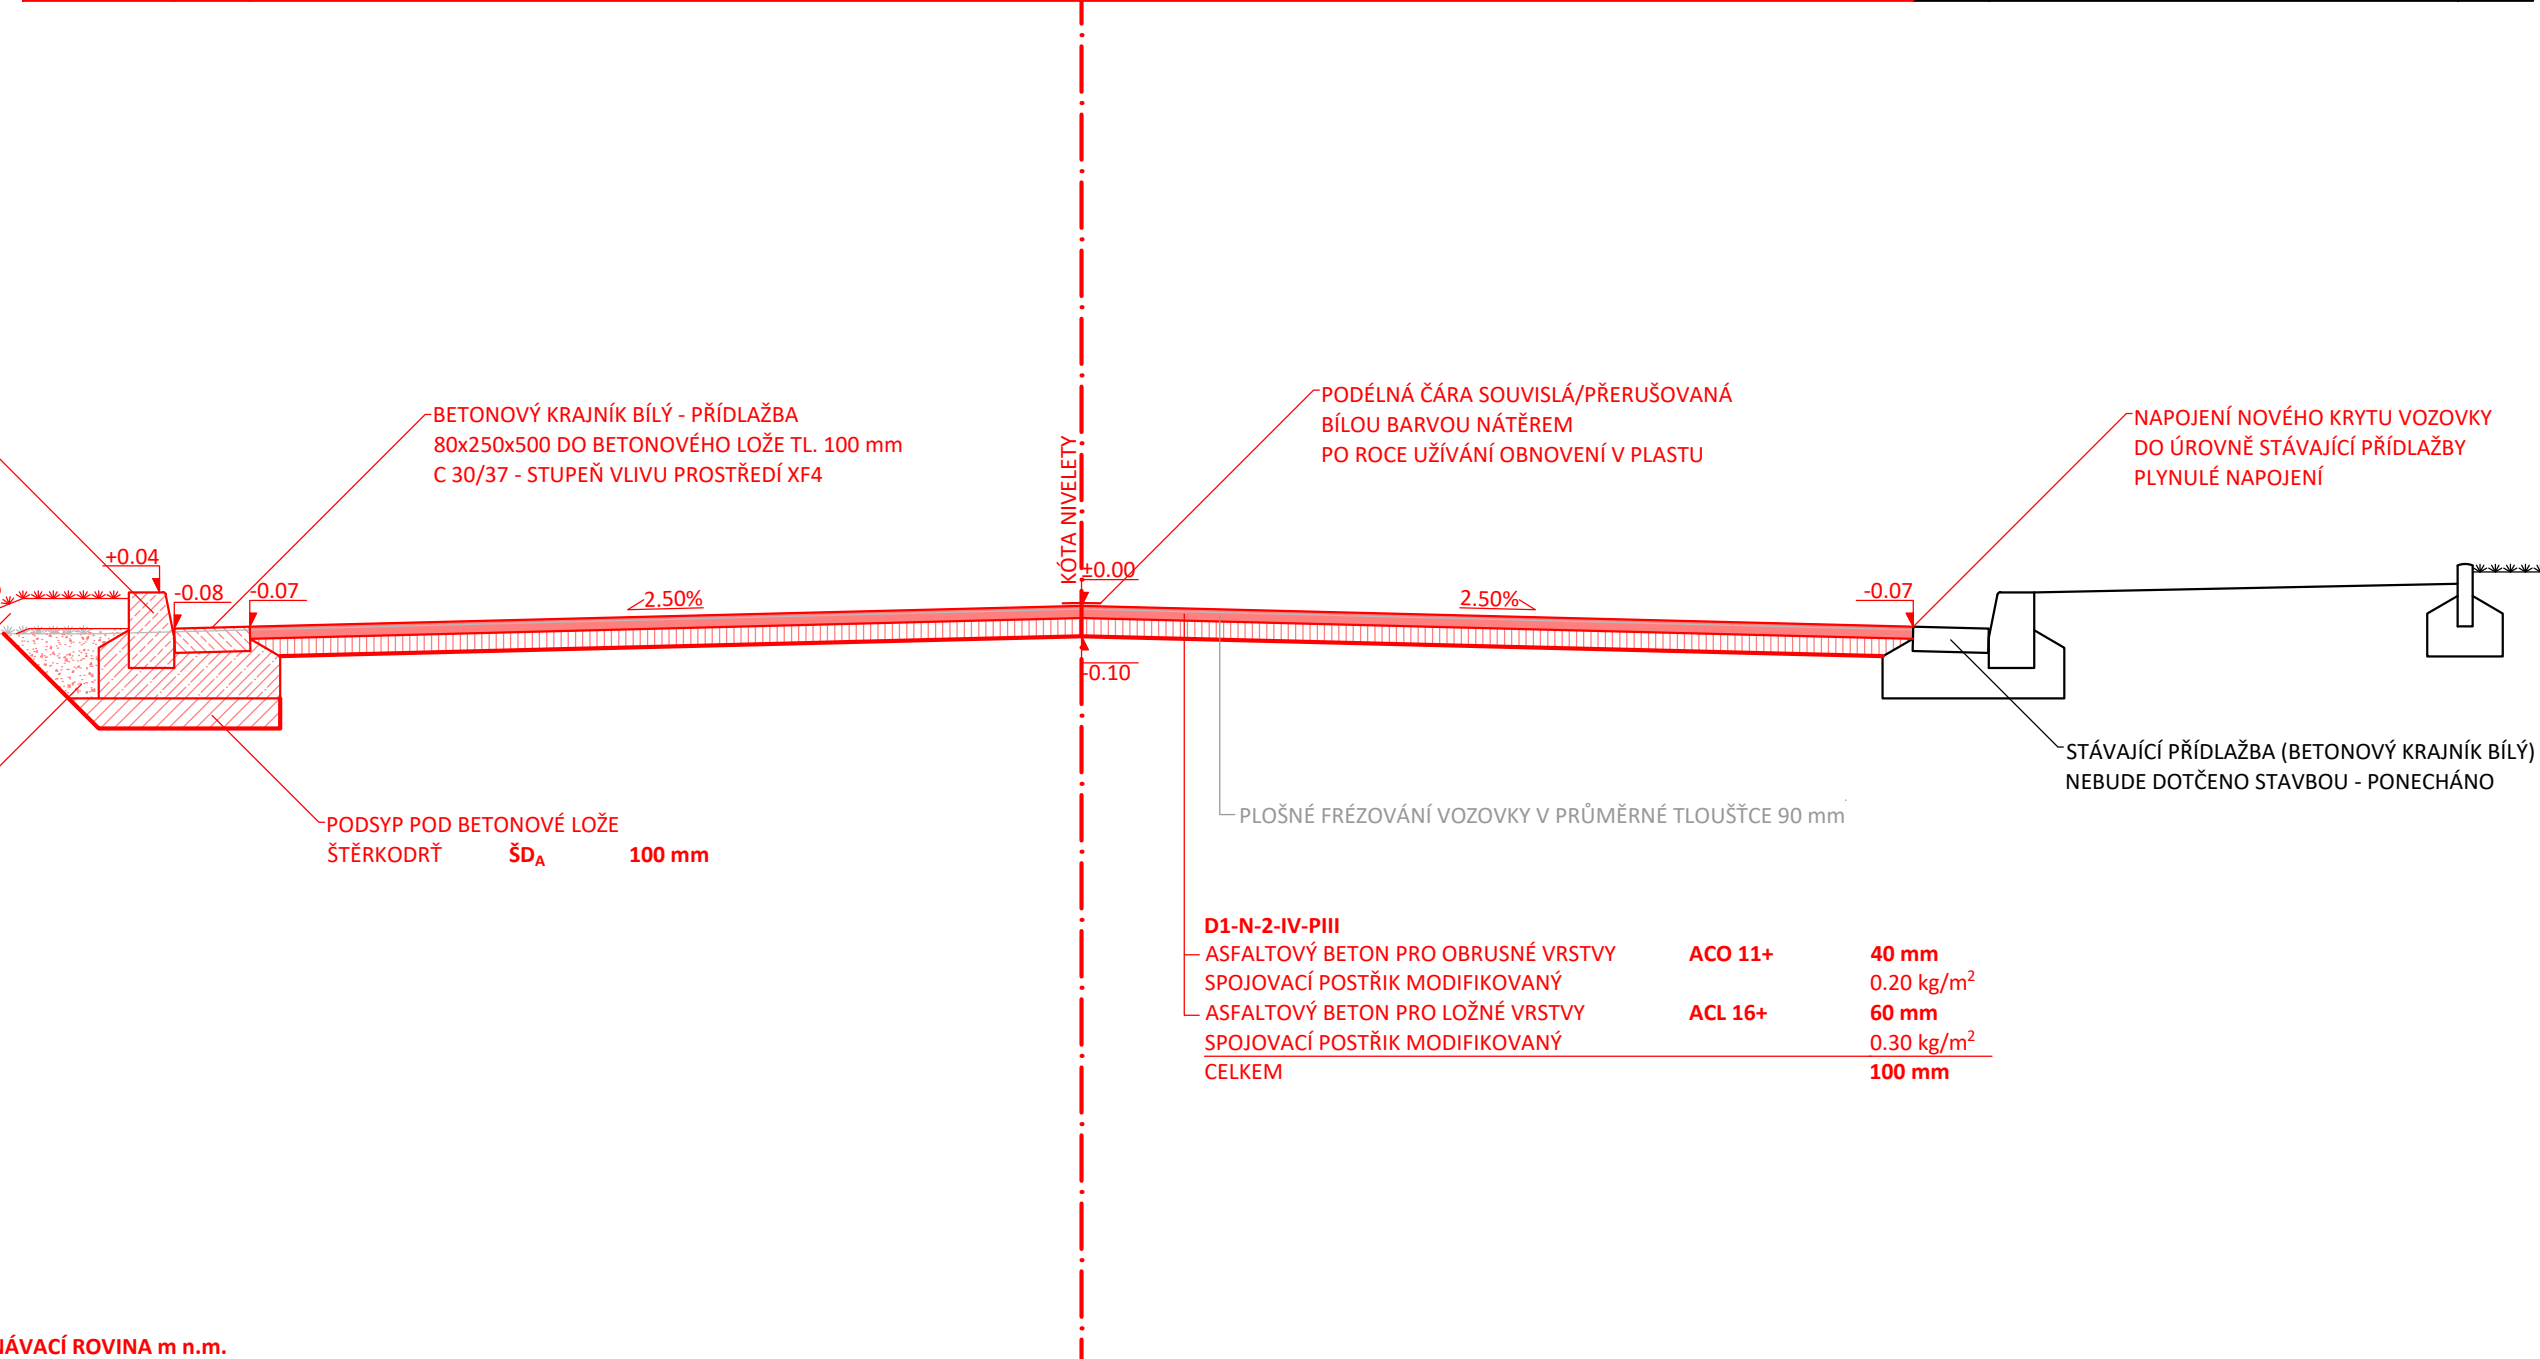

D1-N-2-IV-PIII		
ASFALTOVÝ BETON PRO OBRUSNÉ VRSTVY	ACO 11+	40 mm
SPOJOVACÍ POSTŘÍK MODIFIKOVANÝ		0.20 kg/m <sup>2</sup>
ASFALTOVÝ BETON PRO LOŽNÉ VRSTVY	ACL 16+	60 mm
SPOJOVACÍ POSTŘÍK MODIFIKOVANÝ		0.30 kg/m <sup>2</sup>
CELKEM		100 mm

PČDP s.r.o.  
TRSTĚNICKÁ 532  
570 01 LITOMYŠL

IČO: 08905738  
ID SCHRÁNKY: 9yypxpx  
PCDP.PROJEKCE@GMAIL.COM



**PČDP**

VÝŠKOVÝ SYSTÉM: BPV  
SOUŘADNICOVÝ SYSTÉM: S-JTSK  
AUTORIZAČNÍ RAZÍTKO

VYPRACOVAL	KONTROLOVAL	ZODPOVĚDNÝ PROJEKTANT
ING. MARTIN DLABÁČ	ING. MICHAL STŘEŠTÍK	ING. MICHAL STŘEŠTÍK
TRAŽOVÝ ÚSEK	LITOMÝŠL	
OBJEDNATEL	MĚSTO LITOMÝŠL	

## PŘÍLOHA

# VZOROVÝ PŘÍČNÝ ŘEZ Č. 1

FORMÁT	3 A4
DATUM	08/2020
Č. ZAKÁZKY	2019/013
STUPEŇ DŮR + DSP + PDPS	ČÍSLO KOPIE
MĚŘÍTKO 1:25	
PŘÍLOHA Č. <b>D.1.4.1</b>	