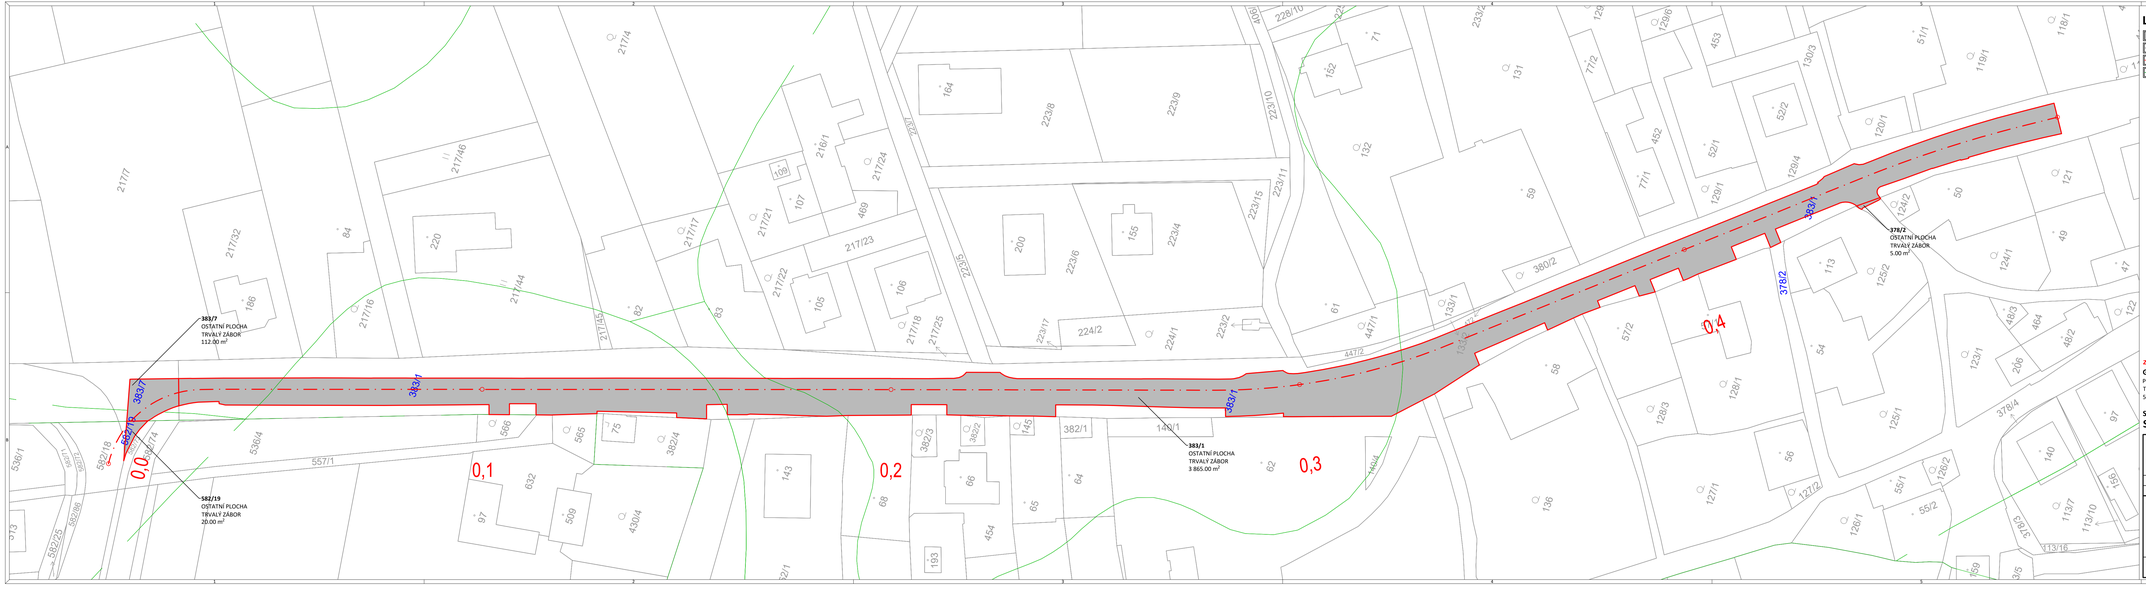
383/7
ODSTRANĚNÍ PLOCHA
TRVALÝ ZÁBOR
112.00 m²
582/18
582/19
ODSTRANĚNÍ PLOCHA
TRVALÝ ZÁBOR
20.00 m²
383/1
ODSTRANĚNÍ PLOCHA
TRVALÝ ZÁBOR
3 865.00 m²
378/2
ODSTRANĚNÍ PLOCHA
TRVALÝ ZÁBOR
5.00 m²
0,0
0,1
0,2
0,3
0,4
557/1
538/1
538/4
582/25
582/26
582/24
582/74
582/18
582/19
383/7
383/1
378/2
382/1
382/3
382/4
382/2
145
143
144/1
223/8
223/9
223/10
223/11
223/15
223/4
223/6
223/7
224/2
224/1
223/2
223/12
223/13
223/14
447/2
447/1
380/2
133/1
133/2
217/7
217/8
217/9
217/10
217/11
217/12
217/13
217/14
217/15
217/16
217/17
217/18
217/21
217/22
217/23
217/24
217/25
217/32
217/44
217/46
217/74
216/1
164
200
155
152
132
131
71
61
59
58
54
50
49
47
122
121
120/1
119/1
118/1
117/1
113/10
113/16
52/1
52/2
51/1
453
452
771/1
772/1
772/2
130/3
129/6
128/1
128/2
128/3
128/4
127/1
127/2
126/1
126/2
125/1
125/2
124/1
124/2
123/1
236
480/1
480/2
480/3
464
379/1
379/4
379/5
140
139
136
97
96
68
66
65
64
62
63
82
83
75
106
107
109
105
489
454
509
632
586
565
559
220
186
84
LEGENDA
ZÁBOR TRVALÝ - OSTATNÍ PLOCHA
STÁVAJÍCÍ KATASTR
OBVOD STAVBY
HRANICE BPEJ
ZÁKRES INŽENÝRSKÝCH SÍTÍ JE POUZE INFORMATIVNÍ, PŘED ZAHÁJENÍ VEŠKERÝCH STAVEBNÍCH PRACÍ JE NUTNO TYTO SÍTĚ PŘESNĚ VYTÝČIT
GENERÁLNÍ PROJEKTANT
PČDP s.r.o.
TRSTĚNICKÁ 532
570 01 LITOMYŠL
IČO: 08905738
ID SCHRÁNKY: 9yypxpx
PCDP.PROJEKCE@GMAIL.COM
ZPRACOVATEL SO
PČDP
VÝŠKOVÝ SYSTÉM: BPV
SOUŘADNICOVÝ SYSTÉM: S-JTSK
AUTORIZAČNÍ RAZÍTKO
STAVEBNÍ OBJEKT
SITUAČNÍ VÝKRESY
VYPRACOVAL
ING. MARTIN DLABÁČ
KONTROLOVAL
ING. MICHAL STŘEŠTÍK
ZODPOVĚDNÝ PROJEKTANT
ING. MICHAL STŘEŠTÍK
TRATOVÝ ÚSEK
LITOMYŠL
OBJEDNATEL
MĚSTO LITOMYŠL
AKCE
MODERNIZACE MÍSTNÍ KOMUNIKACE NA LÁNECH
FORMÁT
6 A4
DATUM
08/2020
Č. ZAKÁZKY
2019/013
STUPEŇ
DÚR + DSP + PDPS
ČÍSLO KOPIE
MĚŘÍTKO
1:500
PŘÍLOHA
KATASTRÁLNÍ SITUACE STAVBY
PŘÍLOHA Č.
C.2