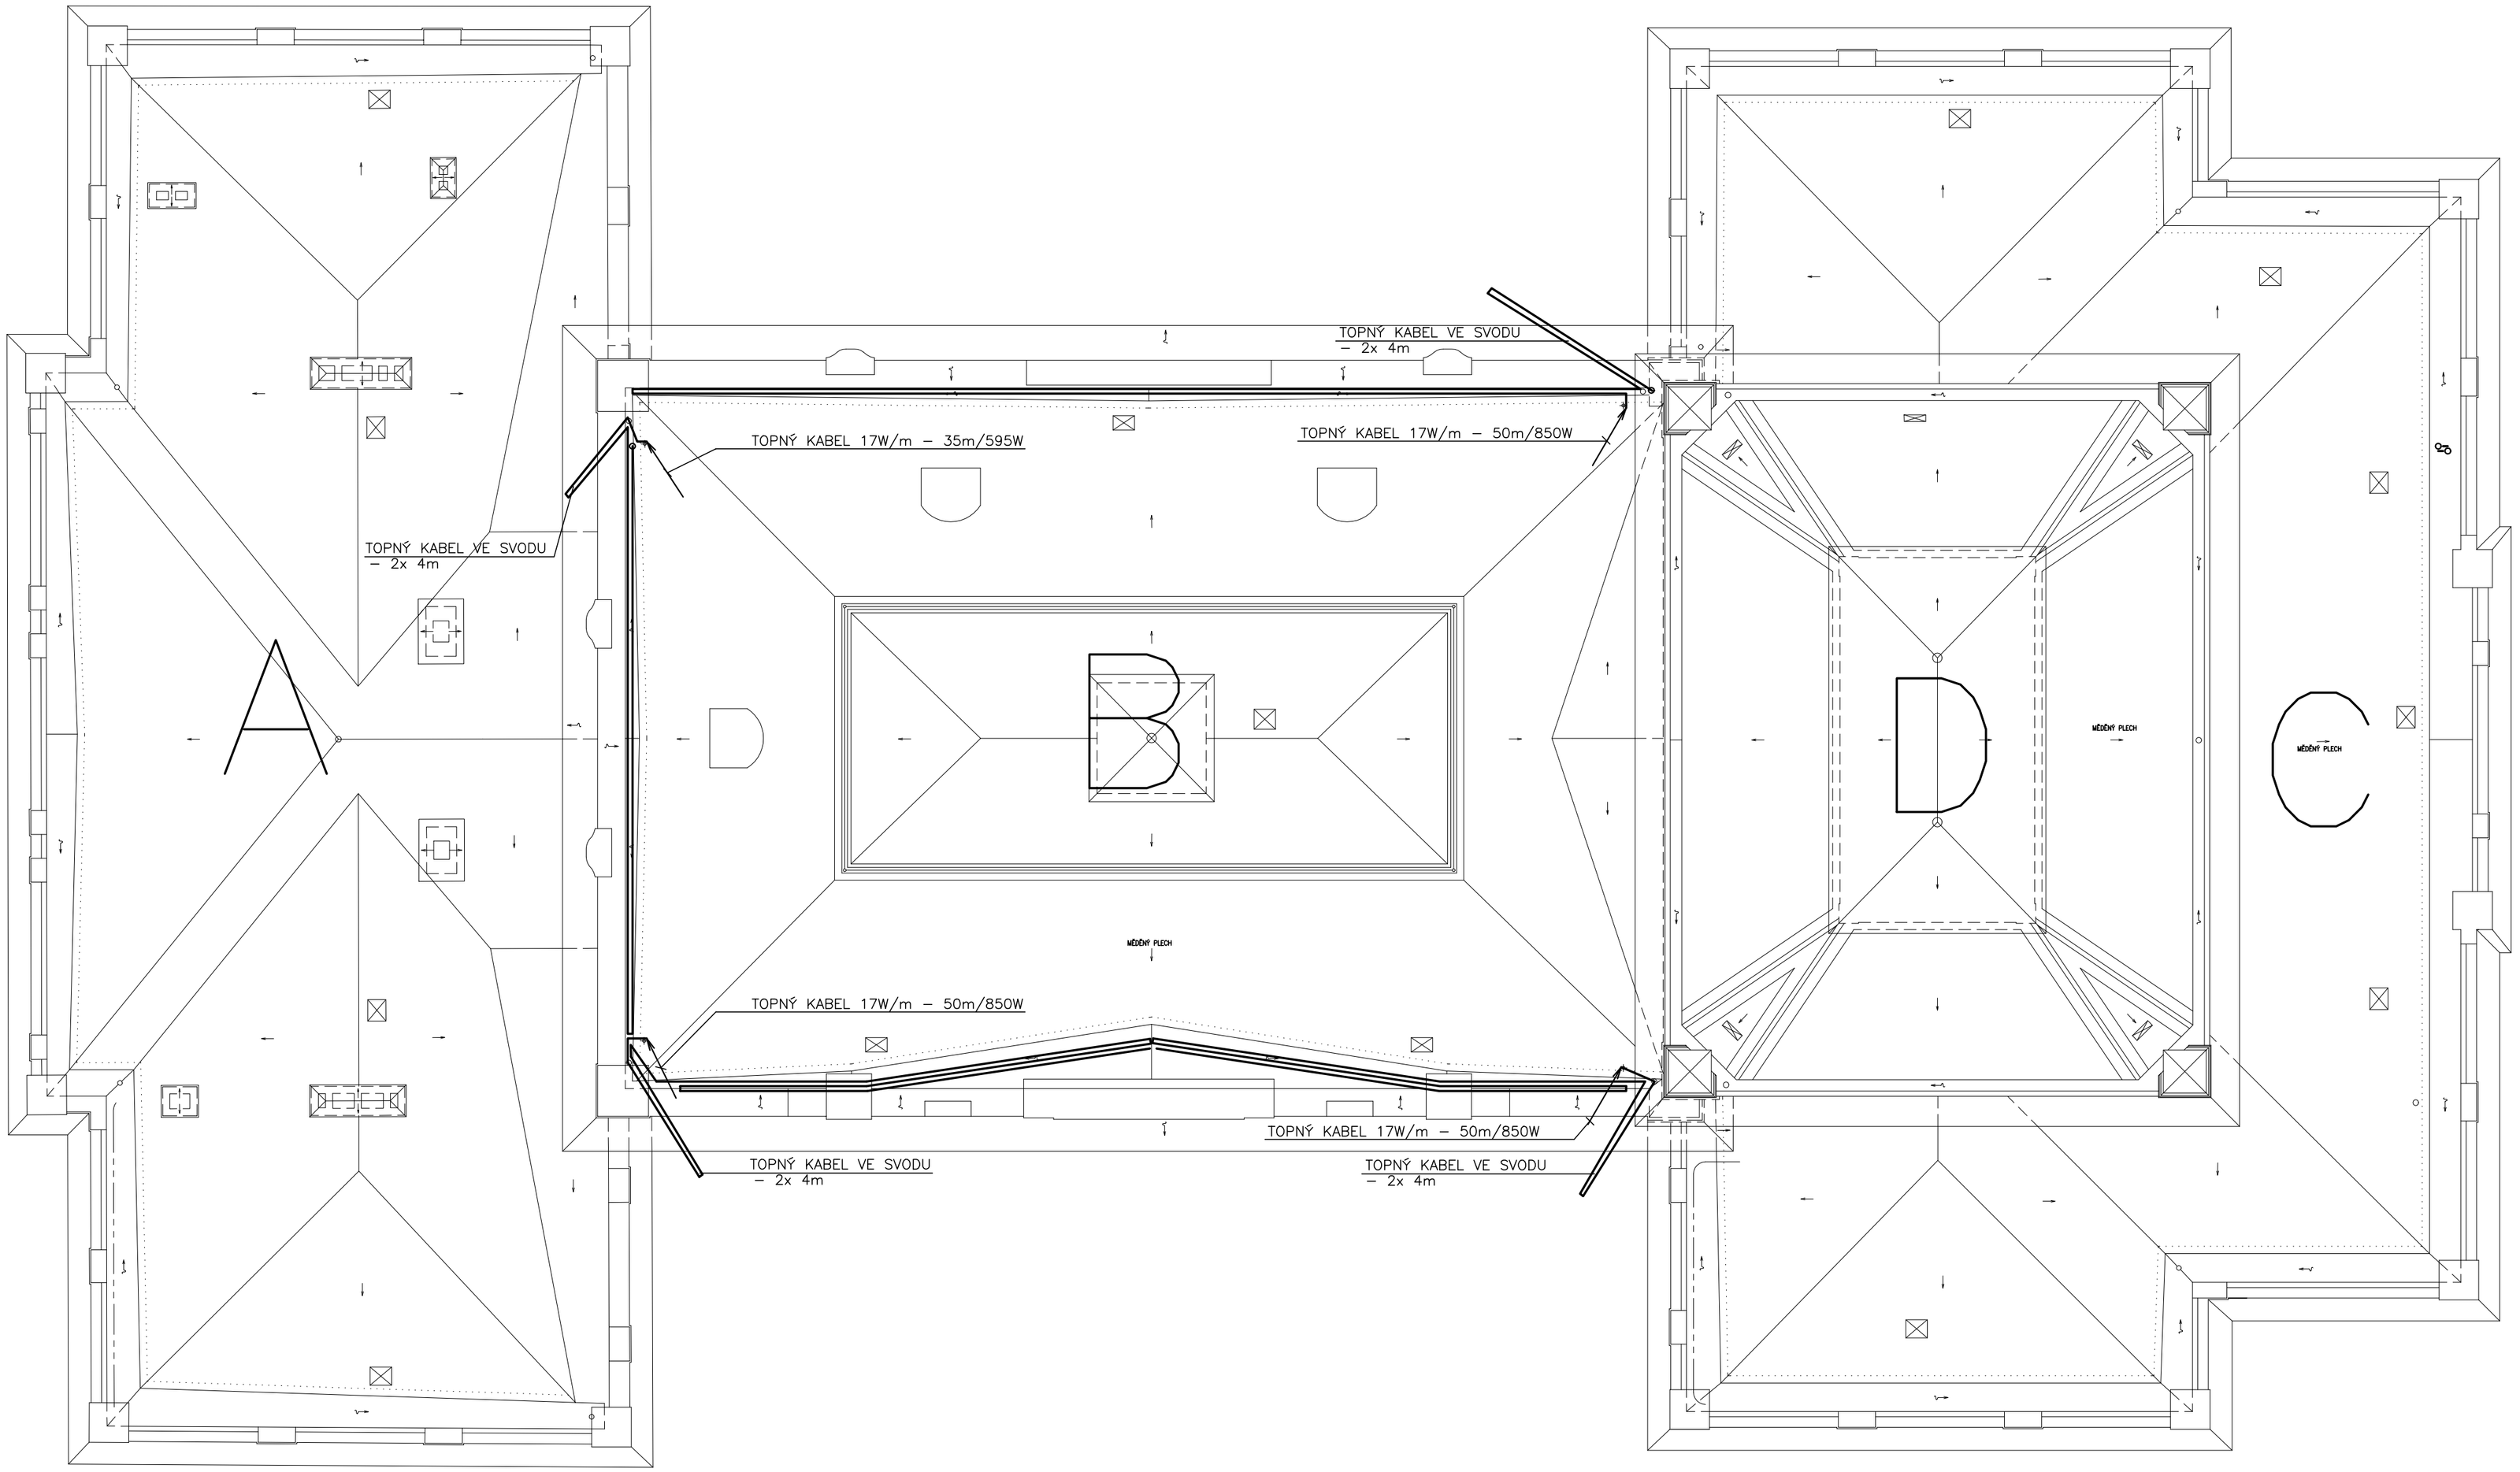

TOPNÝ KABEL 17W/m
- KABEL V ŽLABU A SVODU VE DVOU resp.TŘECH DÉLKÁCH (VÝKON 34 resp. 51W/m)
- TOPNÉ KABELY JSOU V OKAPOVÝCH ŽLABECH FIXOVÁNY DO MRAZUVZDORNÝCH HORIZONTÁLNÍCH PŘÍCHYTEK
- DO SVODŮ KABELY FIXOVÁNY K PLASTOVÉMU ŘETĚZU POMOCÍ MRAZUVZDORNÝCH VERTIKÁLNÍCH PŘÍCHYTEK
- DÉLKA STUDENÉHO KONCE – 4M

Soustava napětí: 3/N/PE AC 50Hz 400V/TN–S
Ochrana proti úrazu el. proudem:
- normální ochrana – automatickým odpojením od zdroje dle ČSN 332000–4–41ed.3 (odst.411)
- doplněná ochrana – doplňující ochranné pospojování (koupelny– odst.415.2) a proudovými chrániči 30mA (odst.415.1)

V objektu provedeno ochranné uzemnění a ochranné pospojování dle ČSN 332000–4–41ed.3 a ČSN 332000–5–54ed3.

SPOLEČNOST PRO REKONSTRUKCE PAMÁTEK
INRECO S.R.O.
ŠKROUPOVA 441/9
500 02 HRADEC KRÁLOVÉ
mobil 775 777 810
e–mail: info@inreco.cz

AUTOR ING. PETR ROHLÍČEK
VED. PROJ. ING. PETR ROHLÍČEK
ZOD. PROJ. ING. MIROSLAV JÁGR
JIŽNÍ 870
HRADEC KRÁLOVÉ
arch.č.1016/21/22 mobil: 603 148 627

KRAJ	PARDUBICKÝ
KATASTRÁLNÍ ÚZEMÍ	LITOMYŠL 685674
OBJEDNATEL	MĚSTO LITOMYŠL, BRATŘÍ ŠŤASTNÝCH 1000, 570 20 LITOMYŠL
ČÍSLO PARÉ	
AKCE	OPRAVA KROVU A STROPU NAD HLEDIŠTĚM (ČÁST B) SMETANOVA DOMU, KOMENSKÉHO 402 V LITOMYŠLI
	SILNOPROUDÁ ELEKTROTECHNIKA VČ. OCHRANY PŘED BLESKEM
STUPEŇ	DPS
FORMÁT	5A4
MĚŘ.	1:100
DATUM	07/2023
PROF.	D.1.4.5
VÝK.Č.	EL.3
VÝKRES	PŮDORYS STŘECHY – EL.OHŘEV