


# Řezopohled 2

m.č. 101

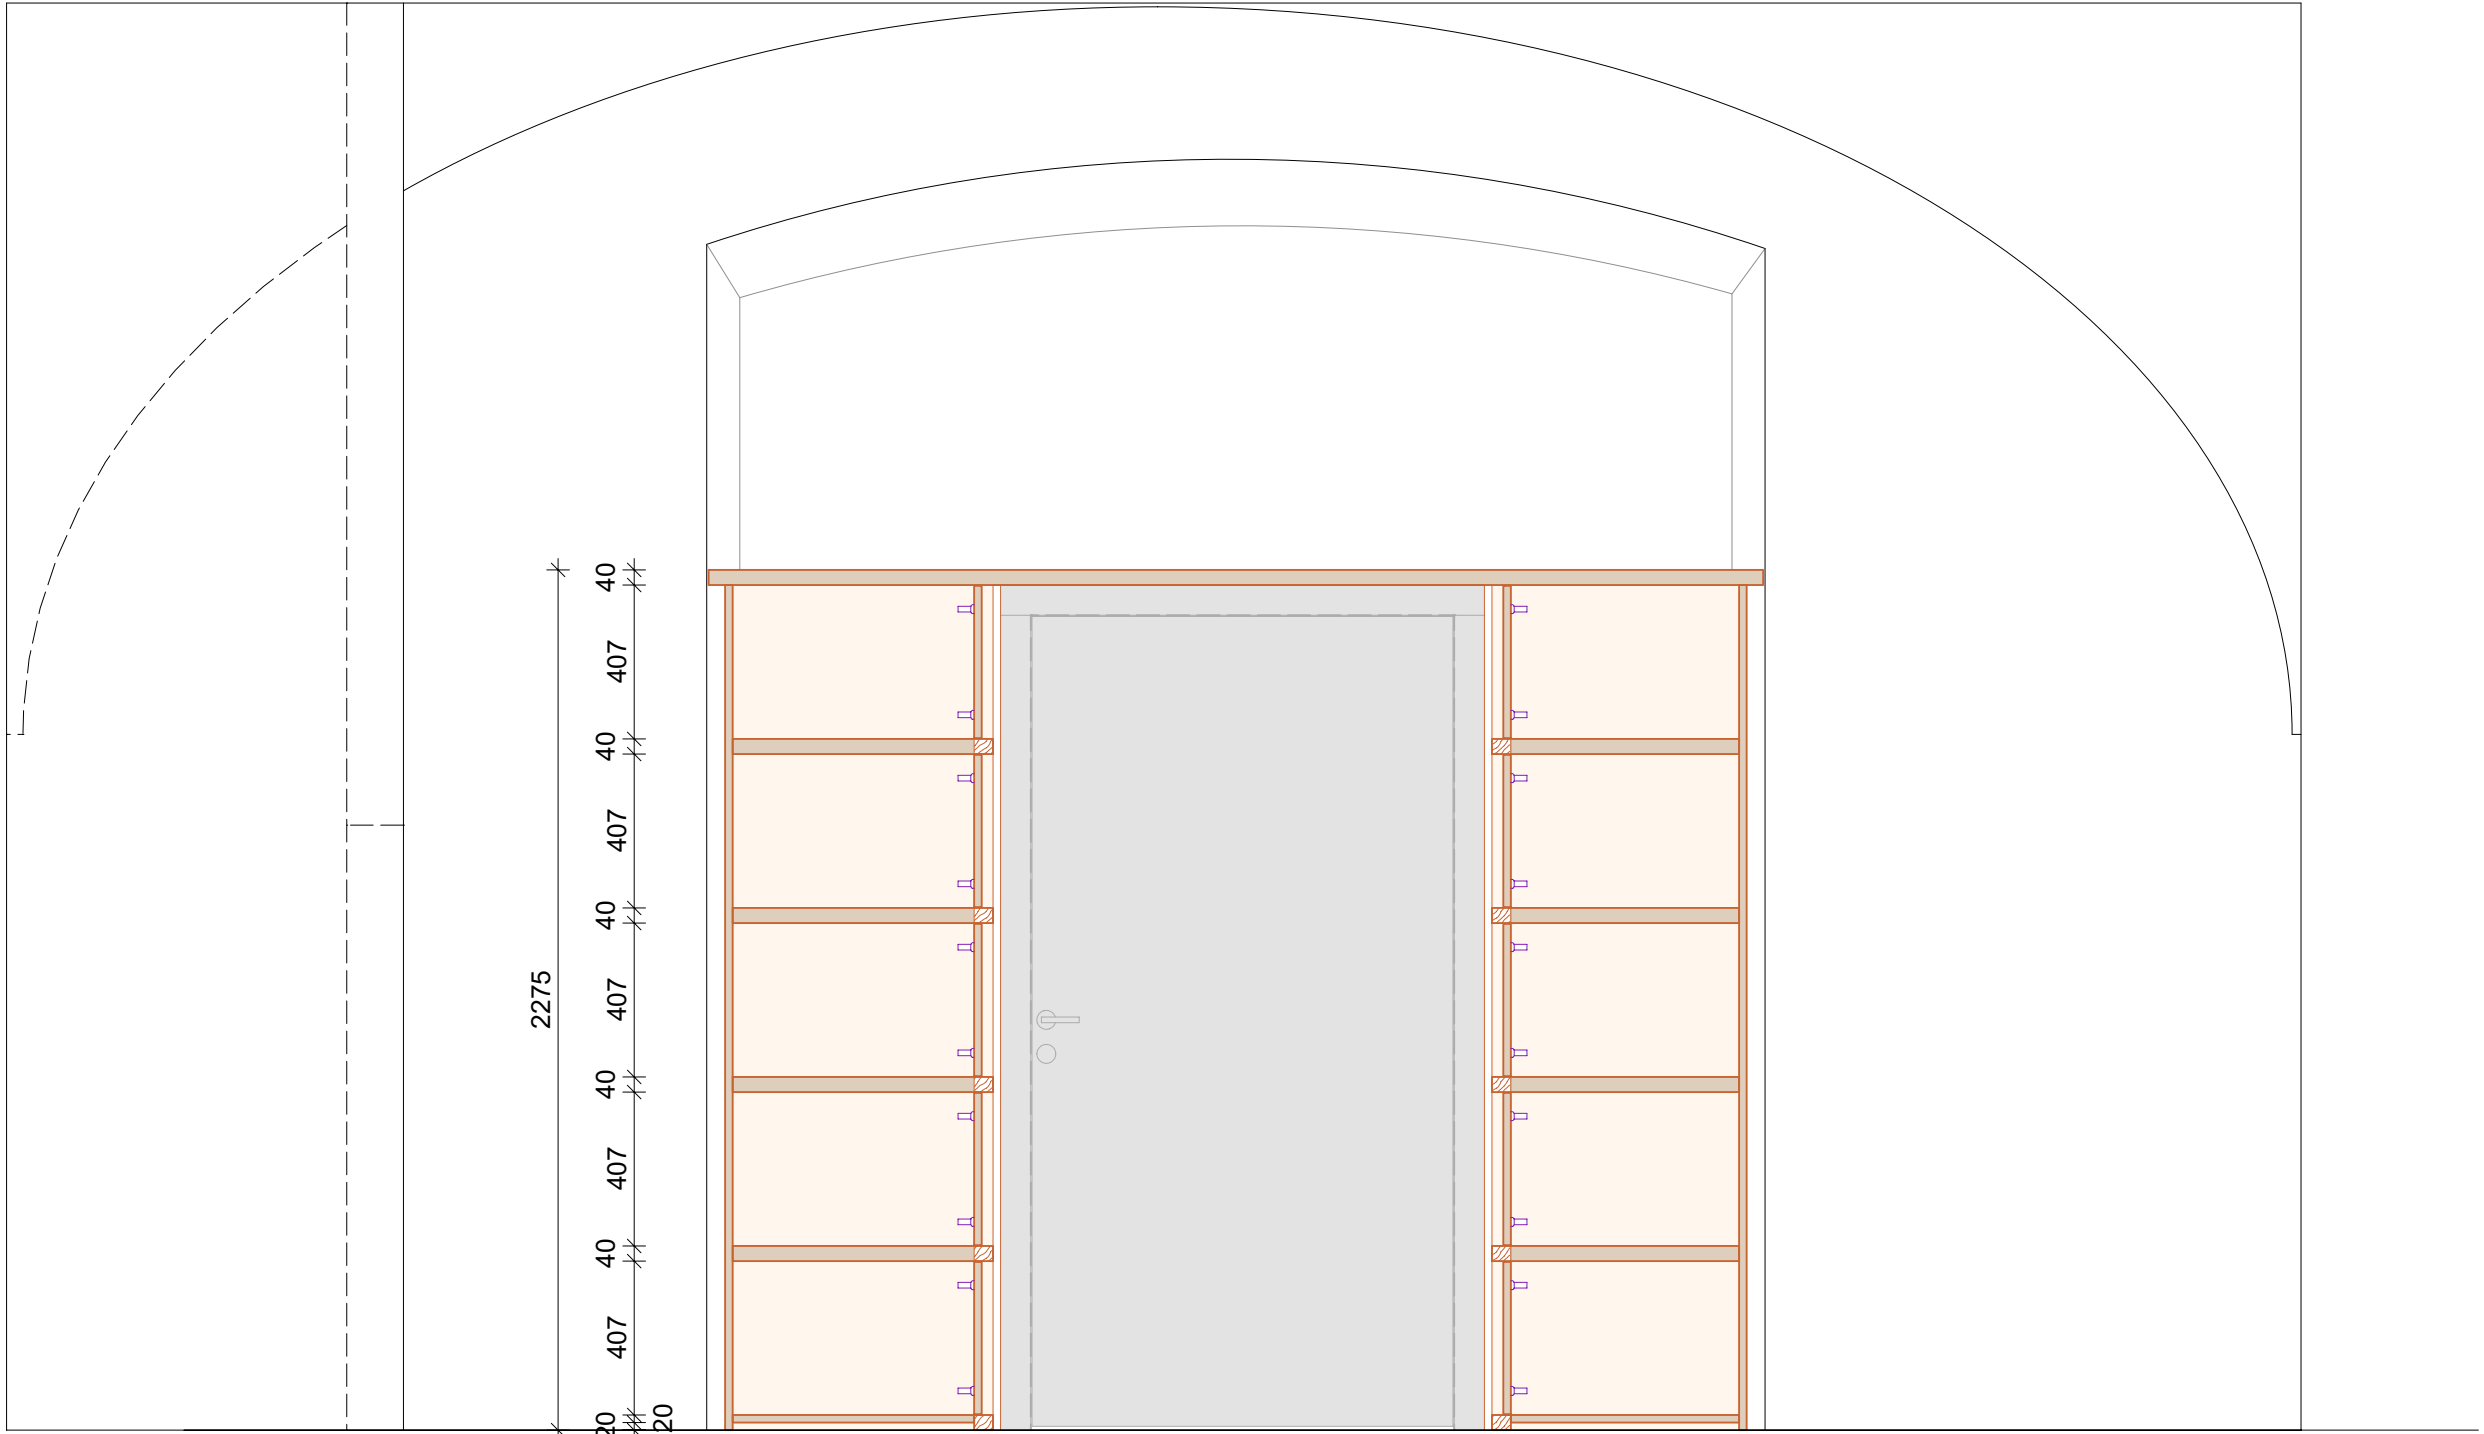

samoobslužné skřínky pro návštěvníky

NN05

NN06

Projekt je podkladem pro výrobní dokumentaci dodavatele stavby, která bude před realizací předkládána autorskému doзору k protokolárnímu odsouhlasení. Všechny tvary, materiály i povrchové úpravy budou před realizací dodavatelem vzorkovány k protokolárnímu odsouhlasení autorským dozorem. Budou doměřeny skutečné rozměry na stavbě. Teprve poté je možné zahájit realizaci.

## Výkres 5

**Stálá expozice Rodného bytu Bedřicha Smetany v Litomyšli, prováděcí projekt interiérového a expozičního vybavení**  
zodpovědný projektant: Ing. arch. Petr Všečka    vypracovali: Ing. arch. Petr Všečka, Ing. arch. Karel Menšík, Ing. Robert Václavík    měřítko 1:20,2    objednatel: Město Litomyšl

2023