


Pohled na celou sestavu

m.č. 101

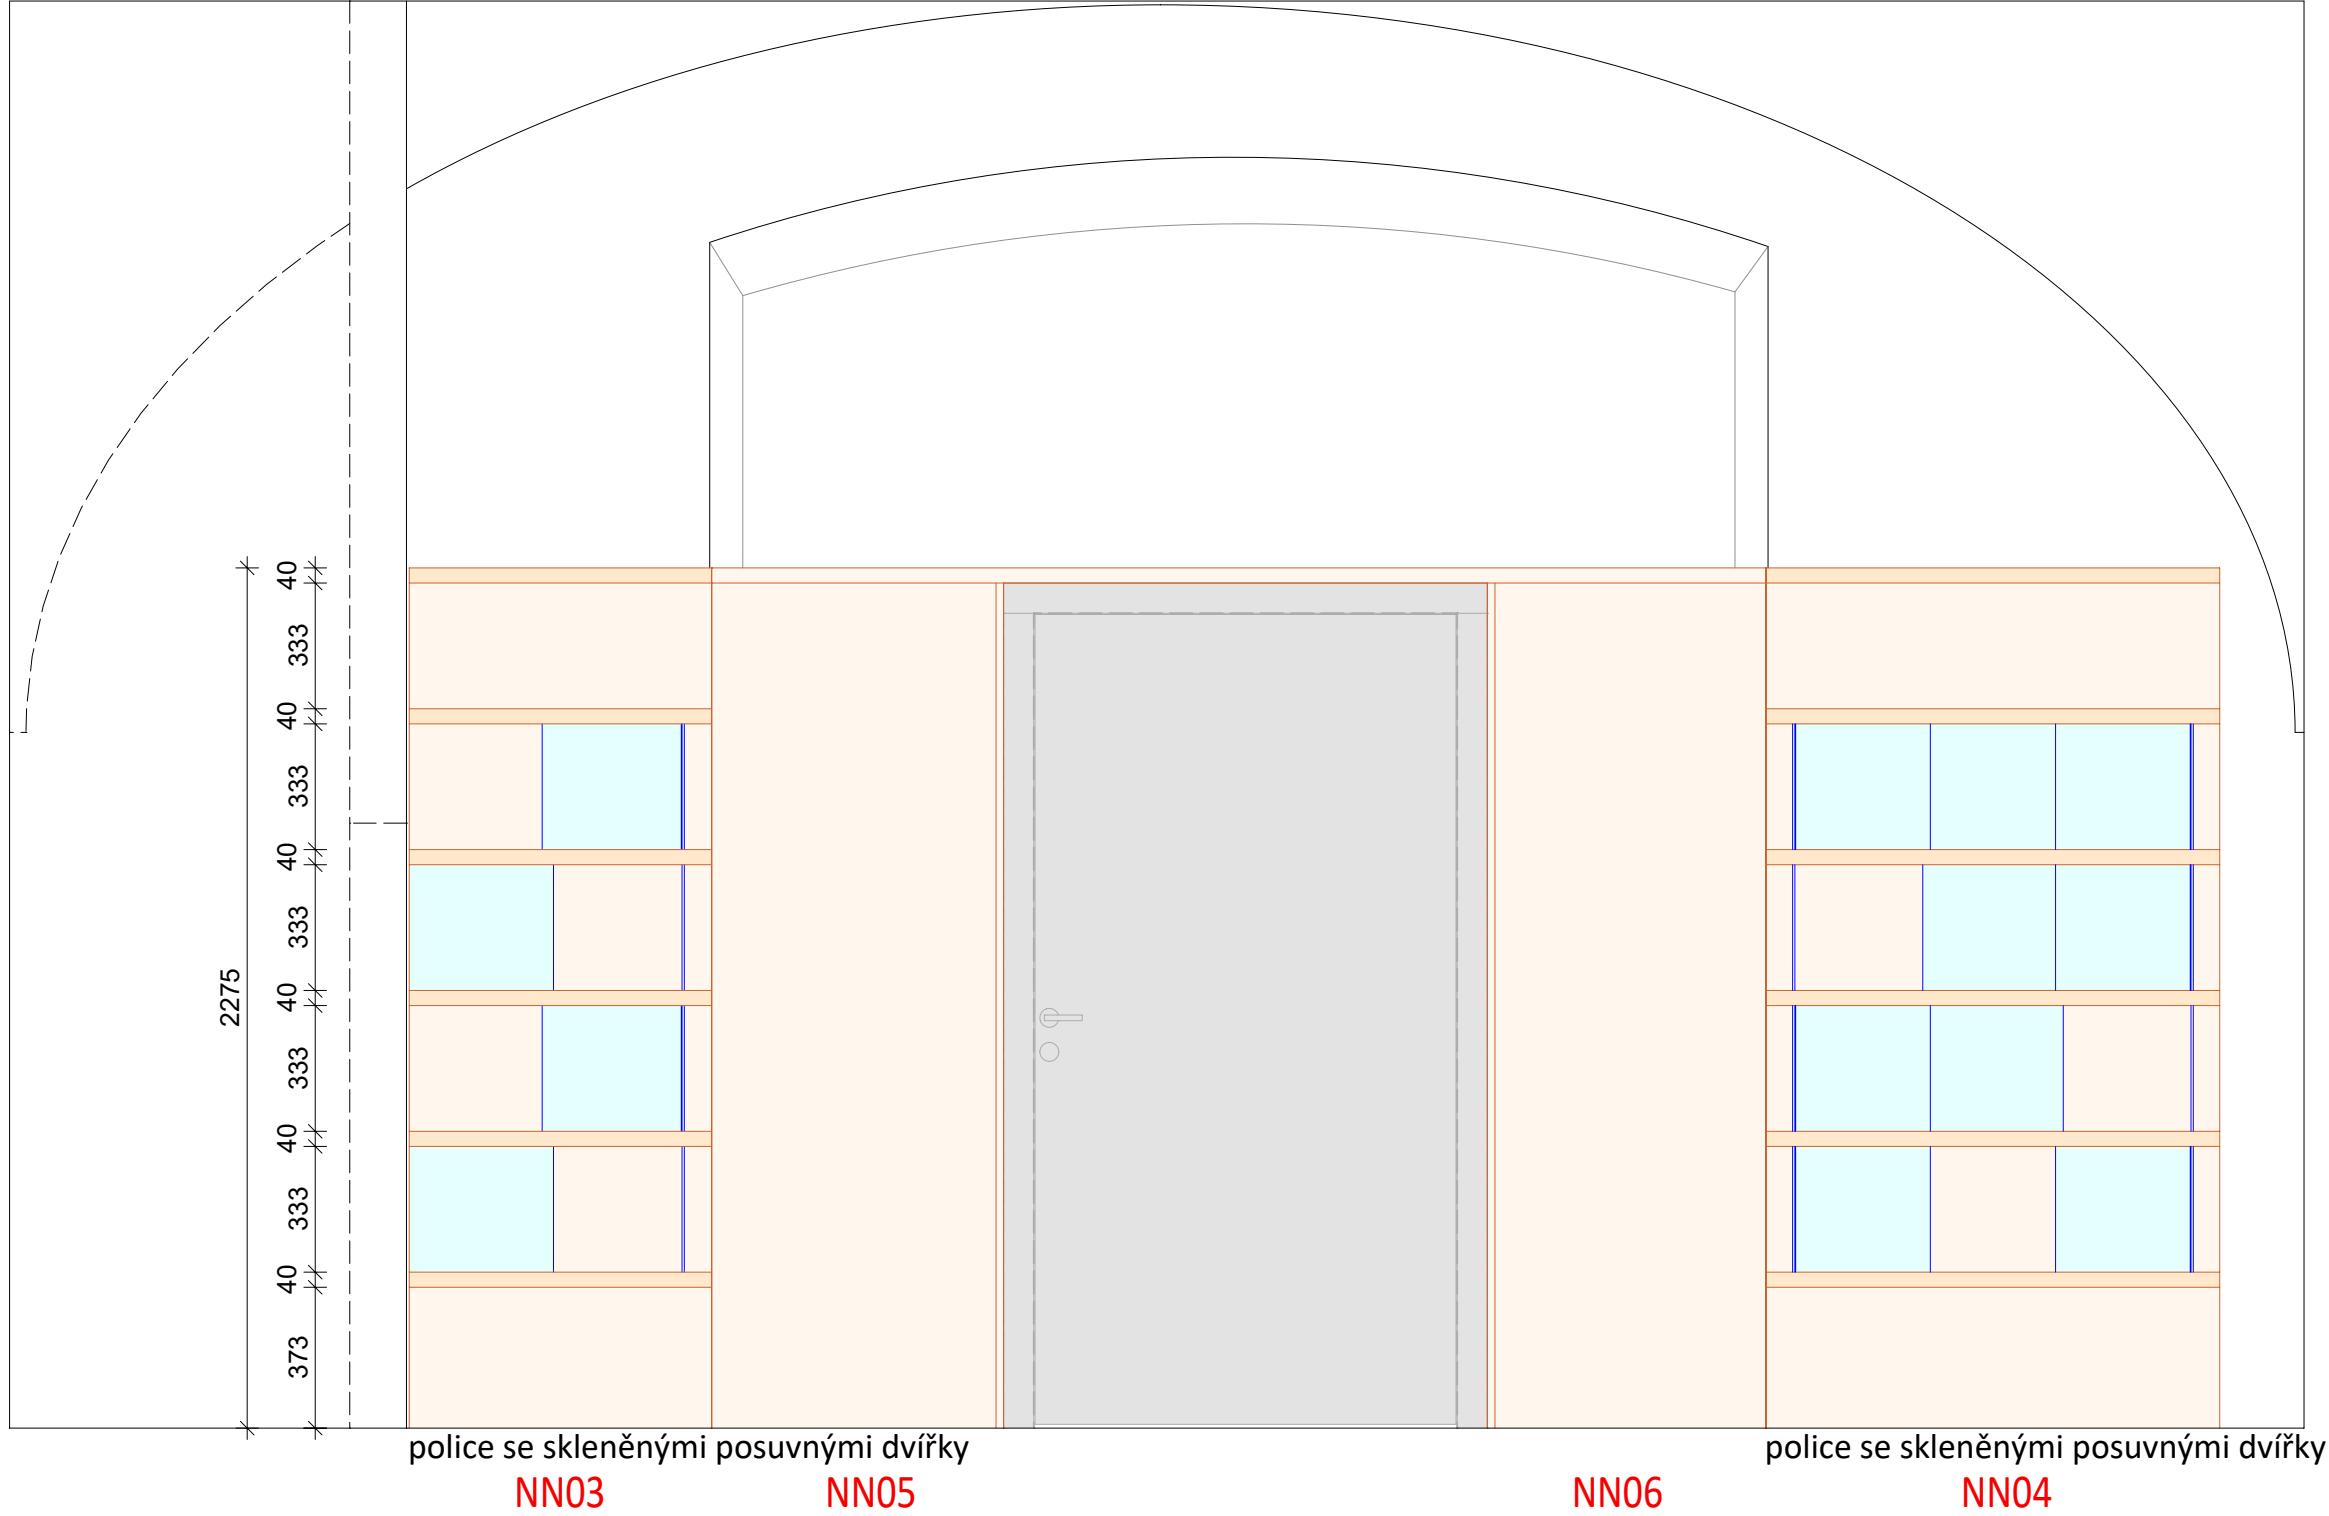

Projekt je podkladem pro výrobní dokumentaci dodavatele stavby, která bude před realizací předkládána autorskému doзору k protokolárnímu odsouhlasení. Všechny tvary, materiály i povrchové úpravy budou před realizací dodavatelem vzorkovány k protokolárnímu odsouhlasení autorským dozorem. Budou doměřeny skutečné rozměry na stavbě. Teprve poté je možné zahájit realizaci.

Výkres 4

Stálá expozice Rodného bytu Bedřicha Smetany v Litomyšli, prováděcí projekt interiérového a expozičního vybavení **NN03, NN04, NN05, NN06**
zodpovědný projektant: Ing. arch. Petr Všeťečka vypracovali: Ing. arch. Petr Všeťečka, Ing. arch. Karel Menšík, Ing. Robert Václavík měřítko 1:20,2 objednatel: Město Litomyšl