



Řezopohled 3

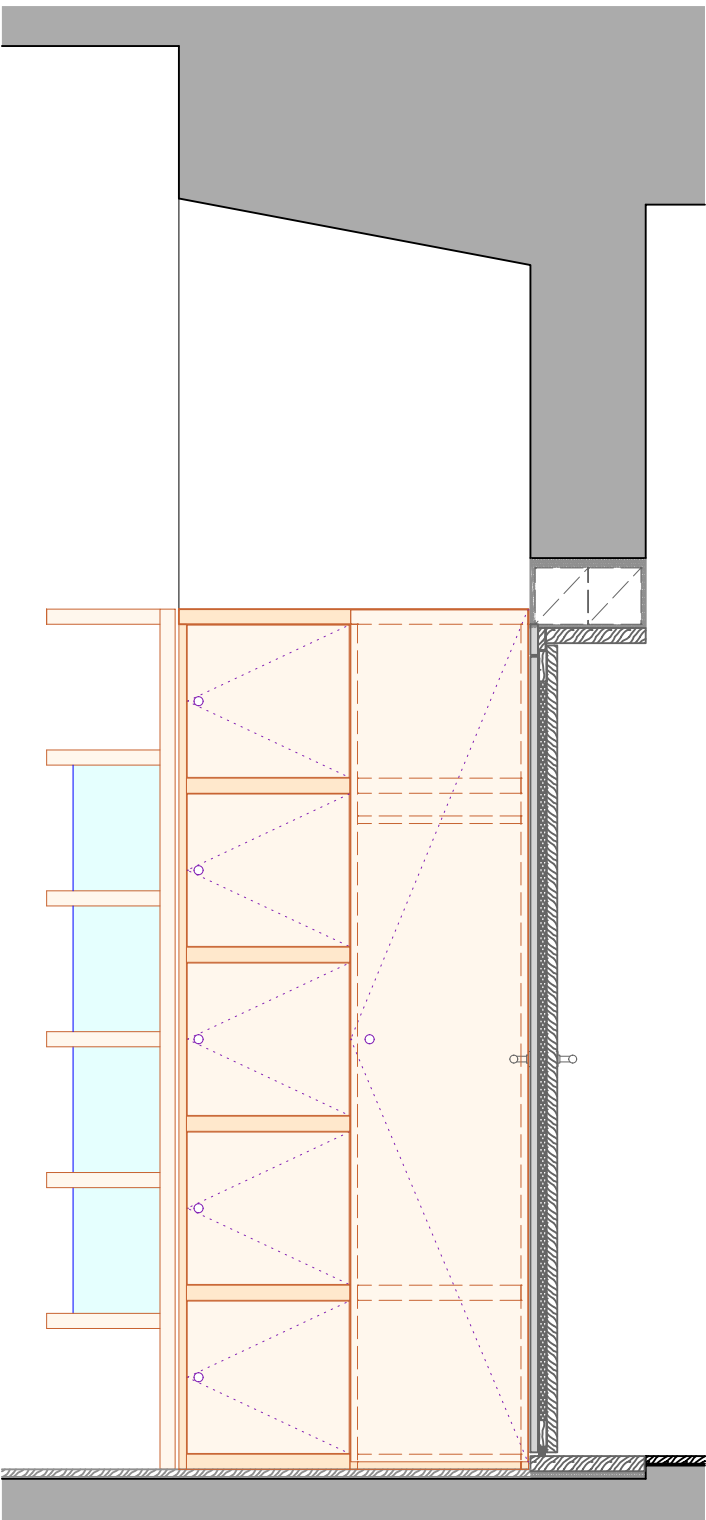


NN03 NN05

Řez 4

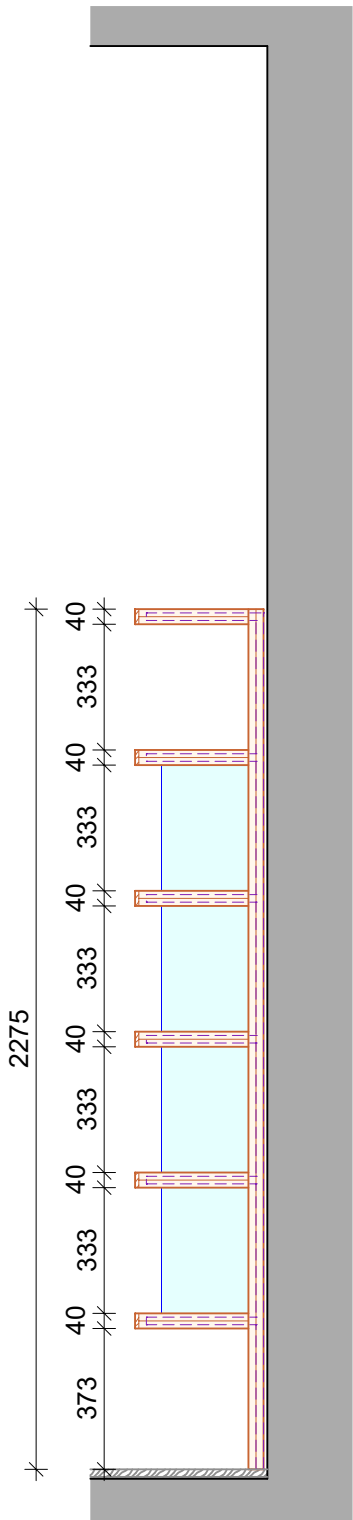


Řez 4

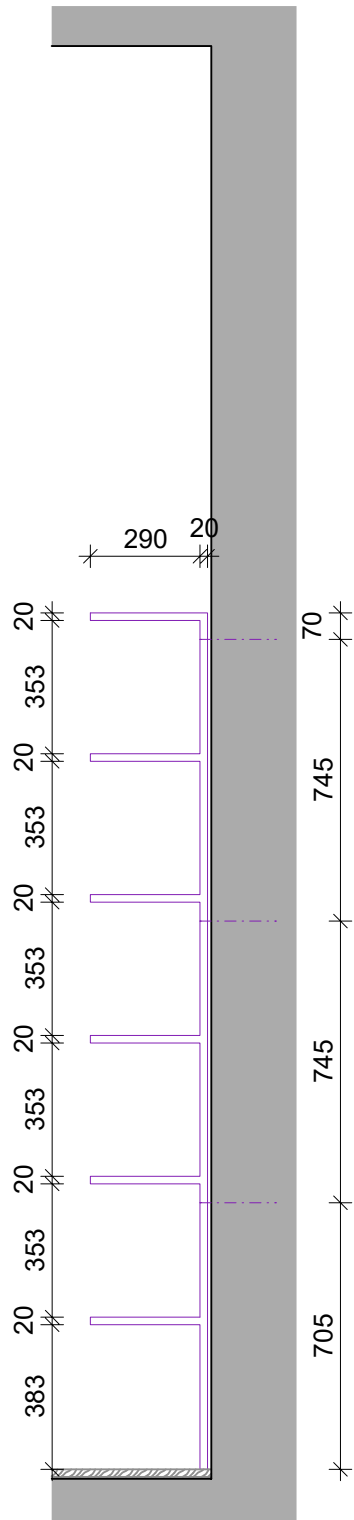

ocelová konstrukce polic

Řezopohled 5

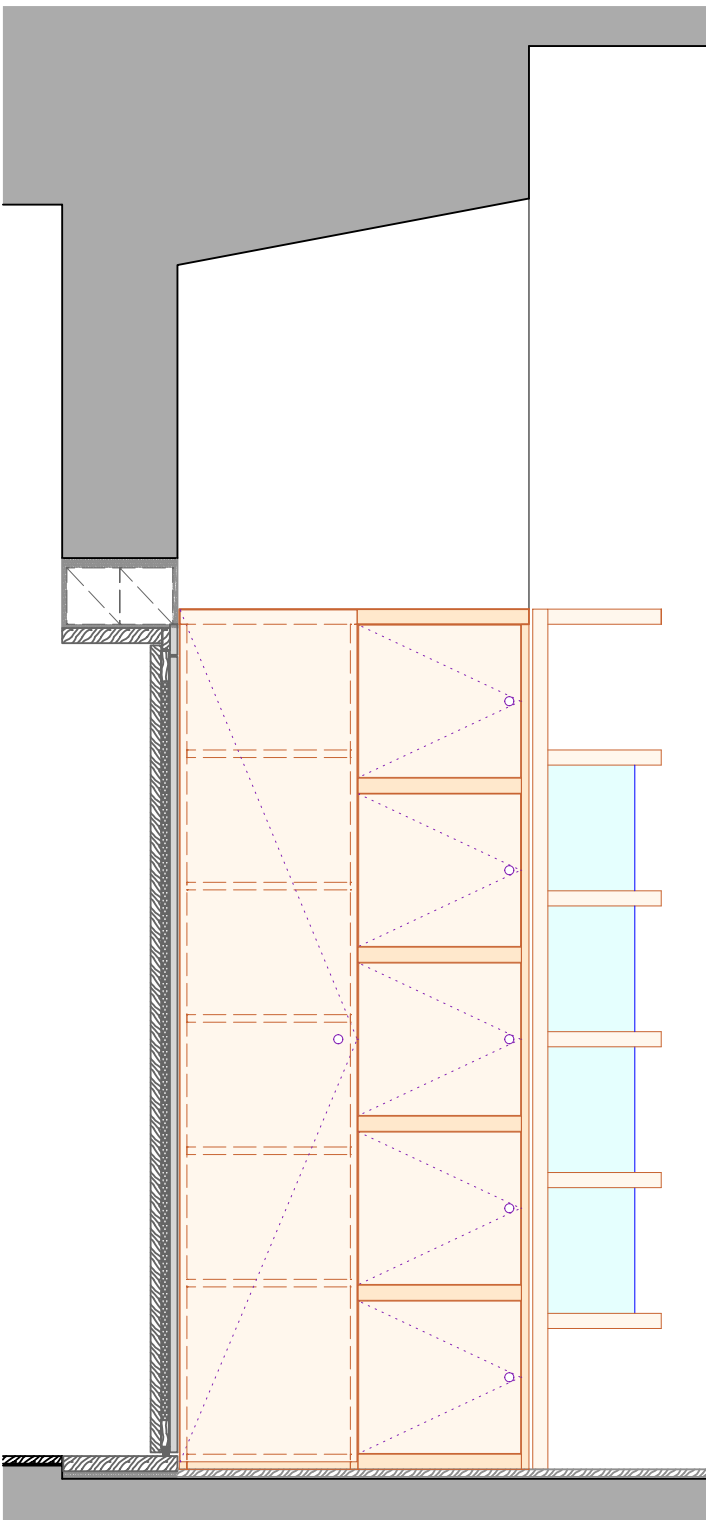

NN06 NN04

Projekt je podkladem pro výrobní dokumentaci dodavatele stavby, která bude před realizací předkládána autorskému dozoru k protokolárnímu odsouhlasení. Všechny tvary, materiály i povrchové úpravy budou před realizací dodavatelem vzorkovány k protokolárnímu odsouhlasení autorským dozorem. Budou doměřeny skutečné rozměry na stavbě. Teprve poté je možné zahájit realizaci.

Výkres 7

Stálá expozice Rodného bytu Bedřicha Smetany v Litomyšli, prováděcí projekt interiérového a expozičního vybavení  
zodpovědný projektant: Ing. arch. Petr Všečka    vypracovali: Ing. arch. Petr Všečka, Ing. arch. Karel Menšík, Ing. Robert Václavík    měřítko 1:20,2    objednatel: Město Litomyšl