


Řezopohled 1

m.č. 101

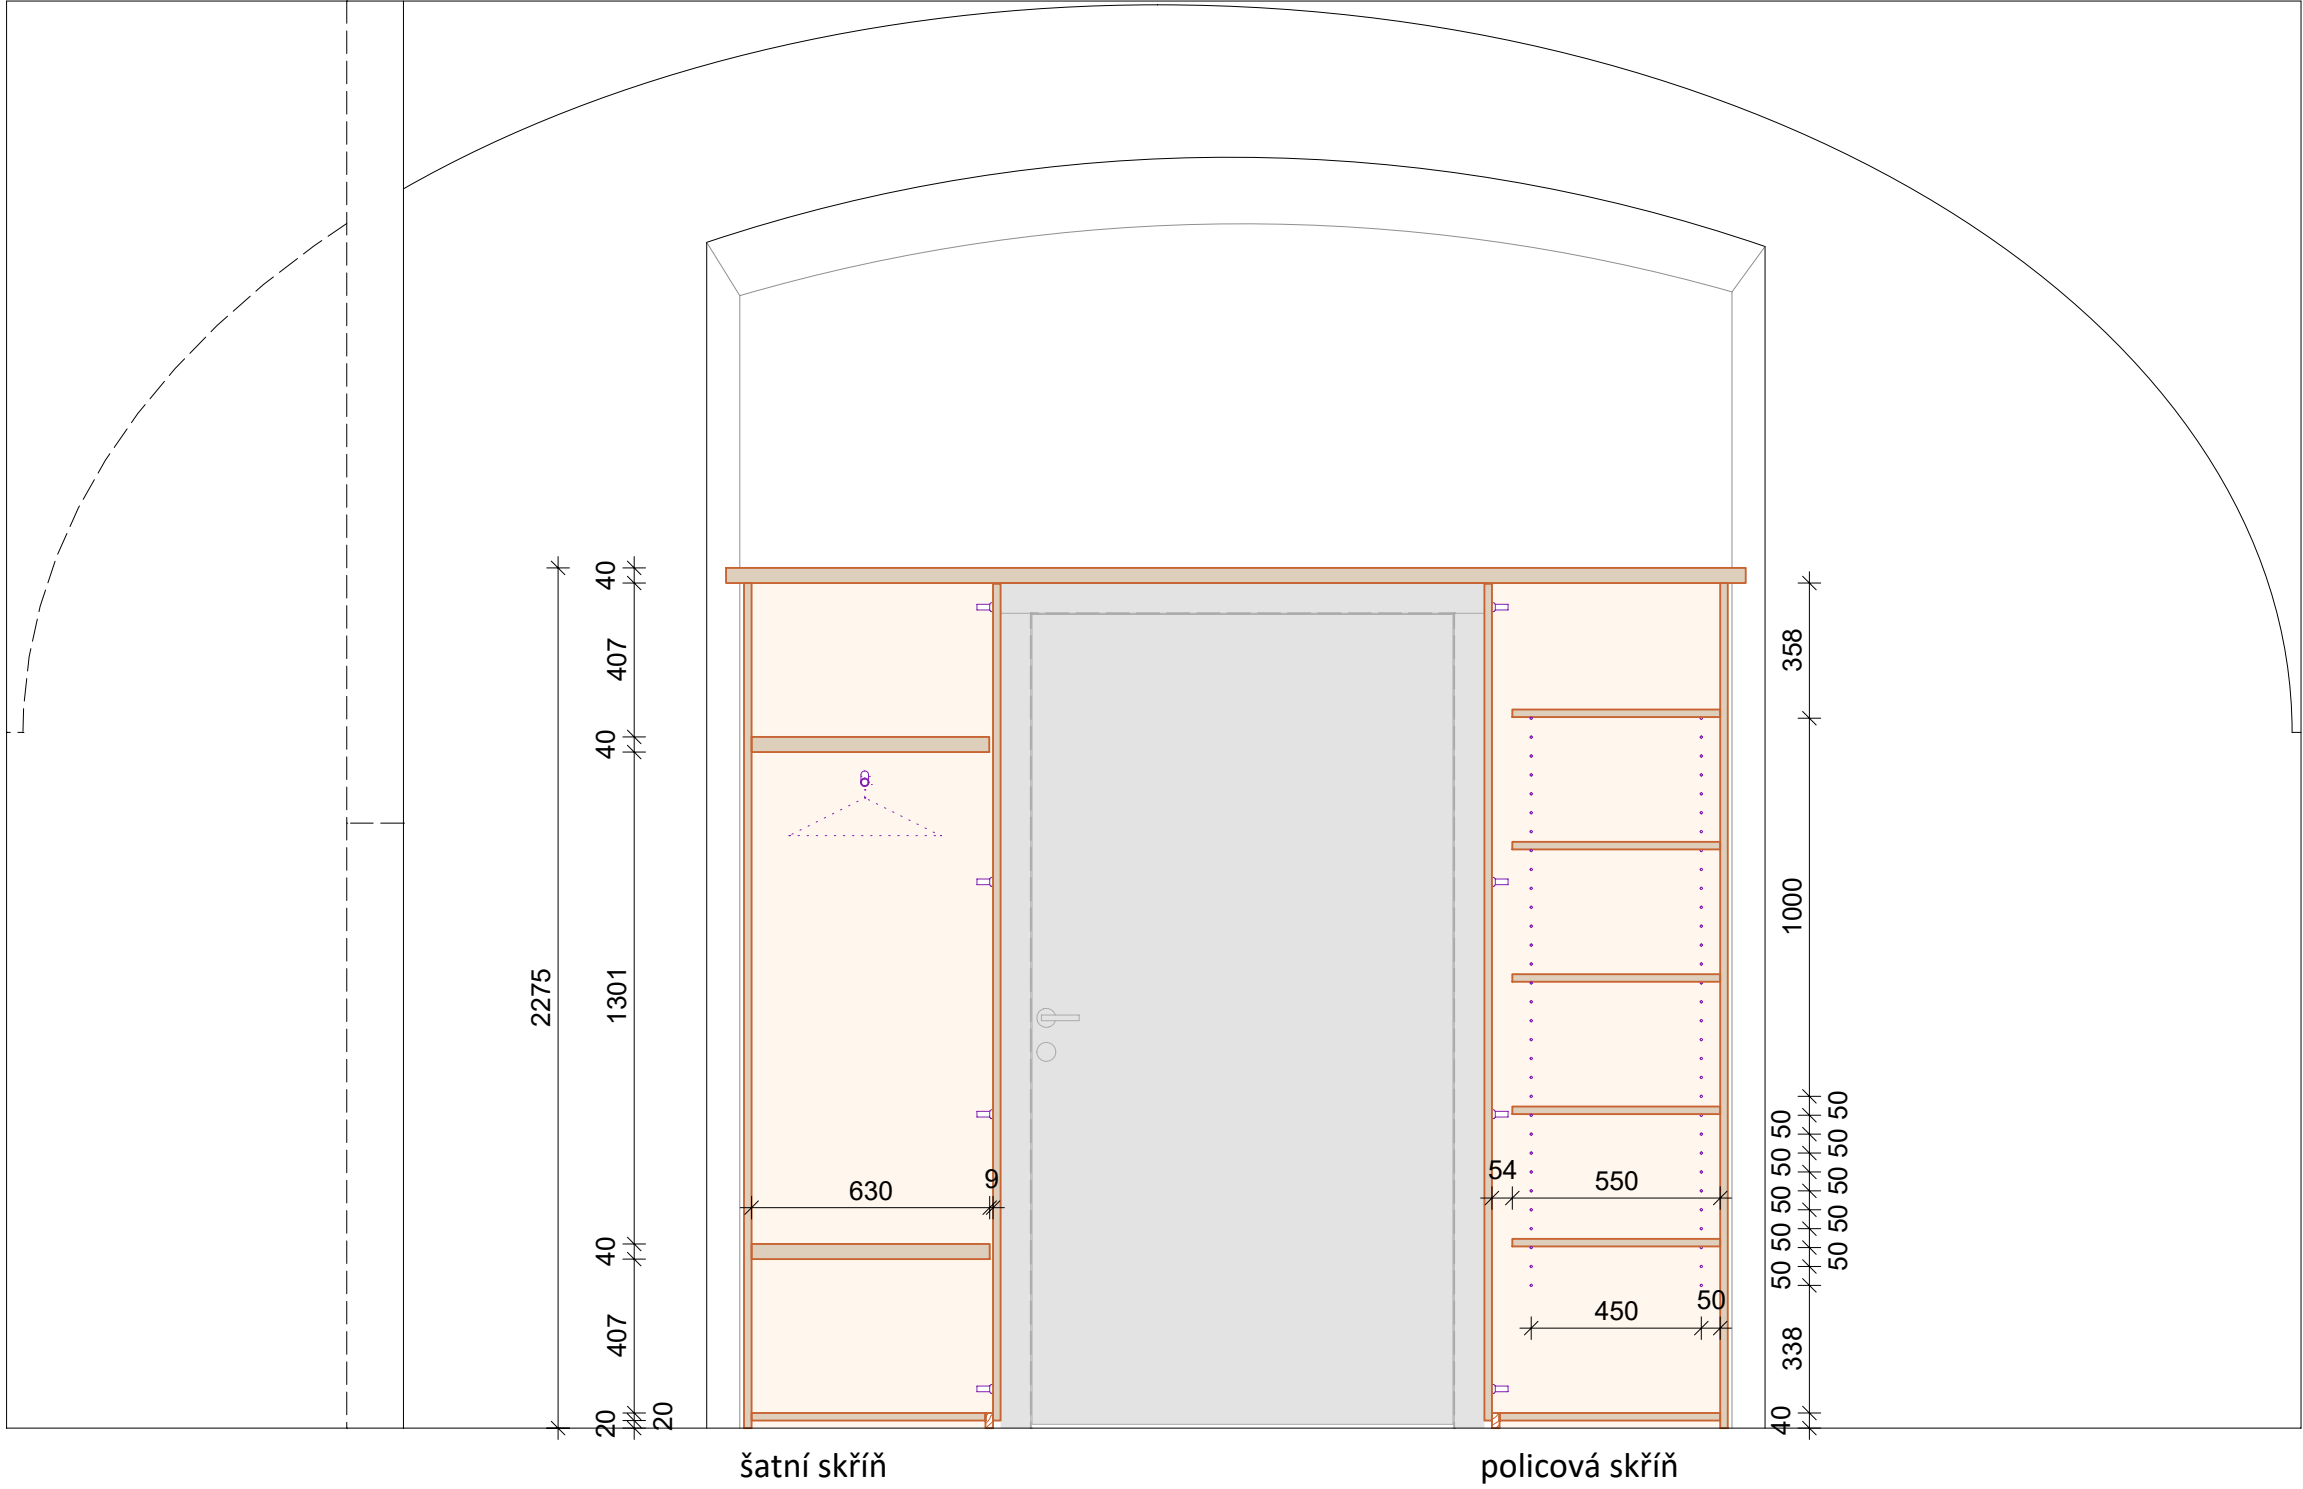

NN05

NN06

Projekt je podkladem pro výrobní dokumentaci dodavatele stavby, která bude před realizací předkládána autorskému dozoru k protokolárnímu odsouhlasení. Všechny tvary, materiály i povrchové úpravy budou před realizací dodavatelem vzorkovány k protokolárnímu odsouhlasení autorským dozorem. Budou doměřeny skutečné rozměry na stavbě. Teprve poté je možné zahájit realizaci.

Výkres 6

Stálá expozice Rodného bytu Bedřicha Smetany v Litomyšli, prováděcí projekt interiérového a expozičního vybavení
zodpovědný projektant: Ing. arch. Petr Všecká vypracovali: Ing. arch. Petr Všecká, Ing. arch. Karel Menšík, Ing. Robert Václavík měřítko 1:20,2 objednatel: Město Litomyšl