


Půdorys rohu police

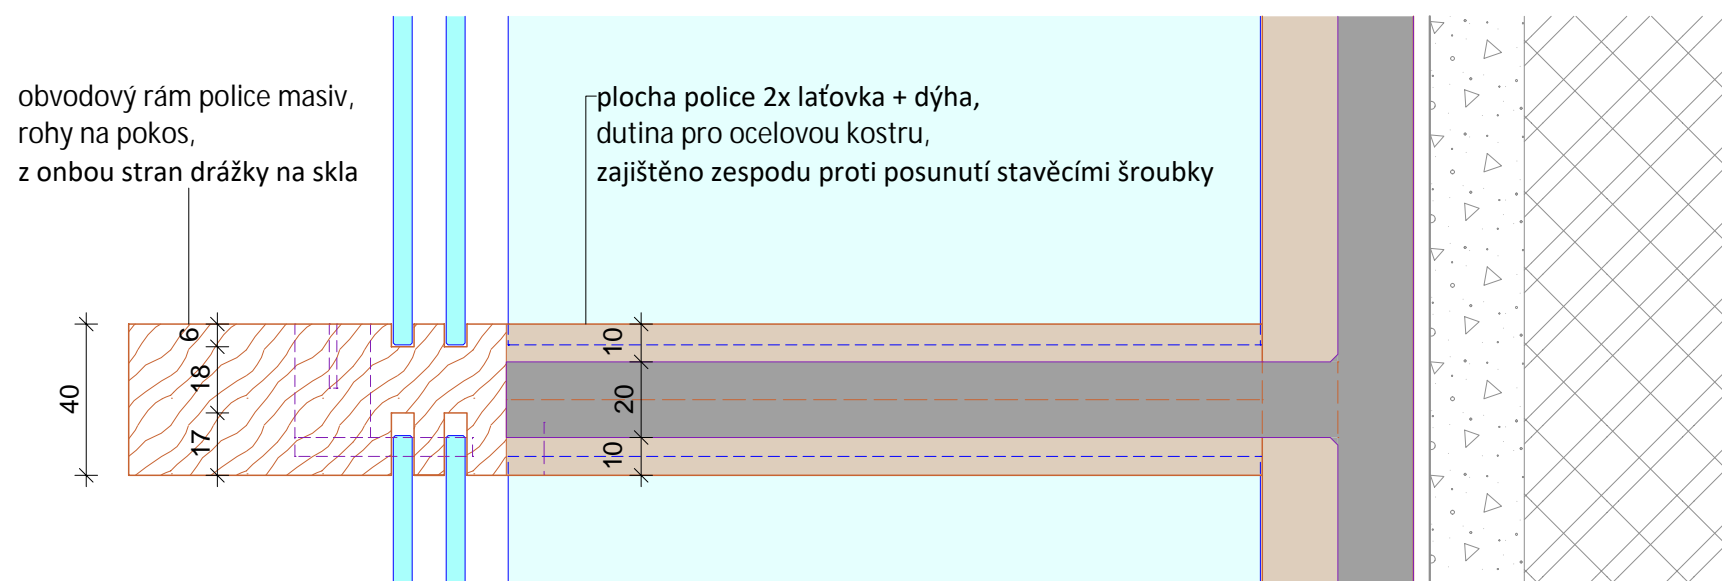

Příčný řez

Projekt je podkladem pro výrobní dokumentaci dodavatele stavby, která bude před realizací předkládána autorskému dozoru k protokolárnímu odsouhlasení. Všechny tvary, materiály i povrchové úpravy budou před realizací dodavatelem vzorkovány k protokolárnímu odsouhlasení autorským dozorem. Budou doměřeny skutečné rozměry na stavbě. Teprve poté je možné zahájit realizaci.

## Výkres 9

**Stálá expozice Rodného bytu Bedřicha Smetany v Litomyšli, prováděcí projekt interiérového a expozičního vybavení**

**NN03, NN04**

zodpovědný projektant: Ing. arch. Petr Všecký vypracovali: Ing. arch. Petr Všecký, Ing. arch. Karel Menšík, Ing. Robert Václavík měřítko 1:2 objednatel: Město Litomyšl

2023