




SCHEMA ROZVODU

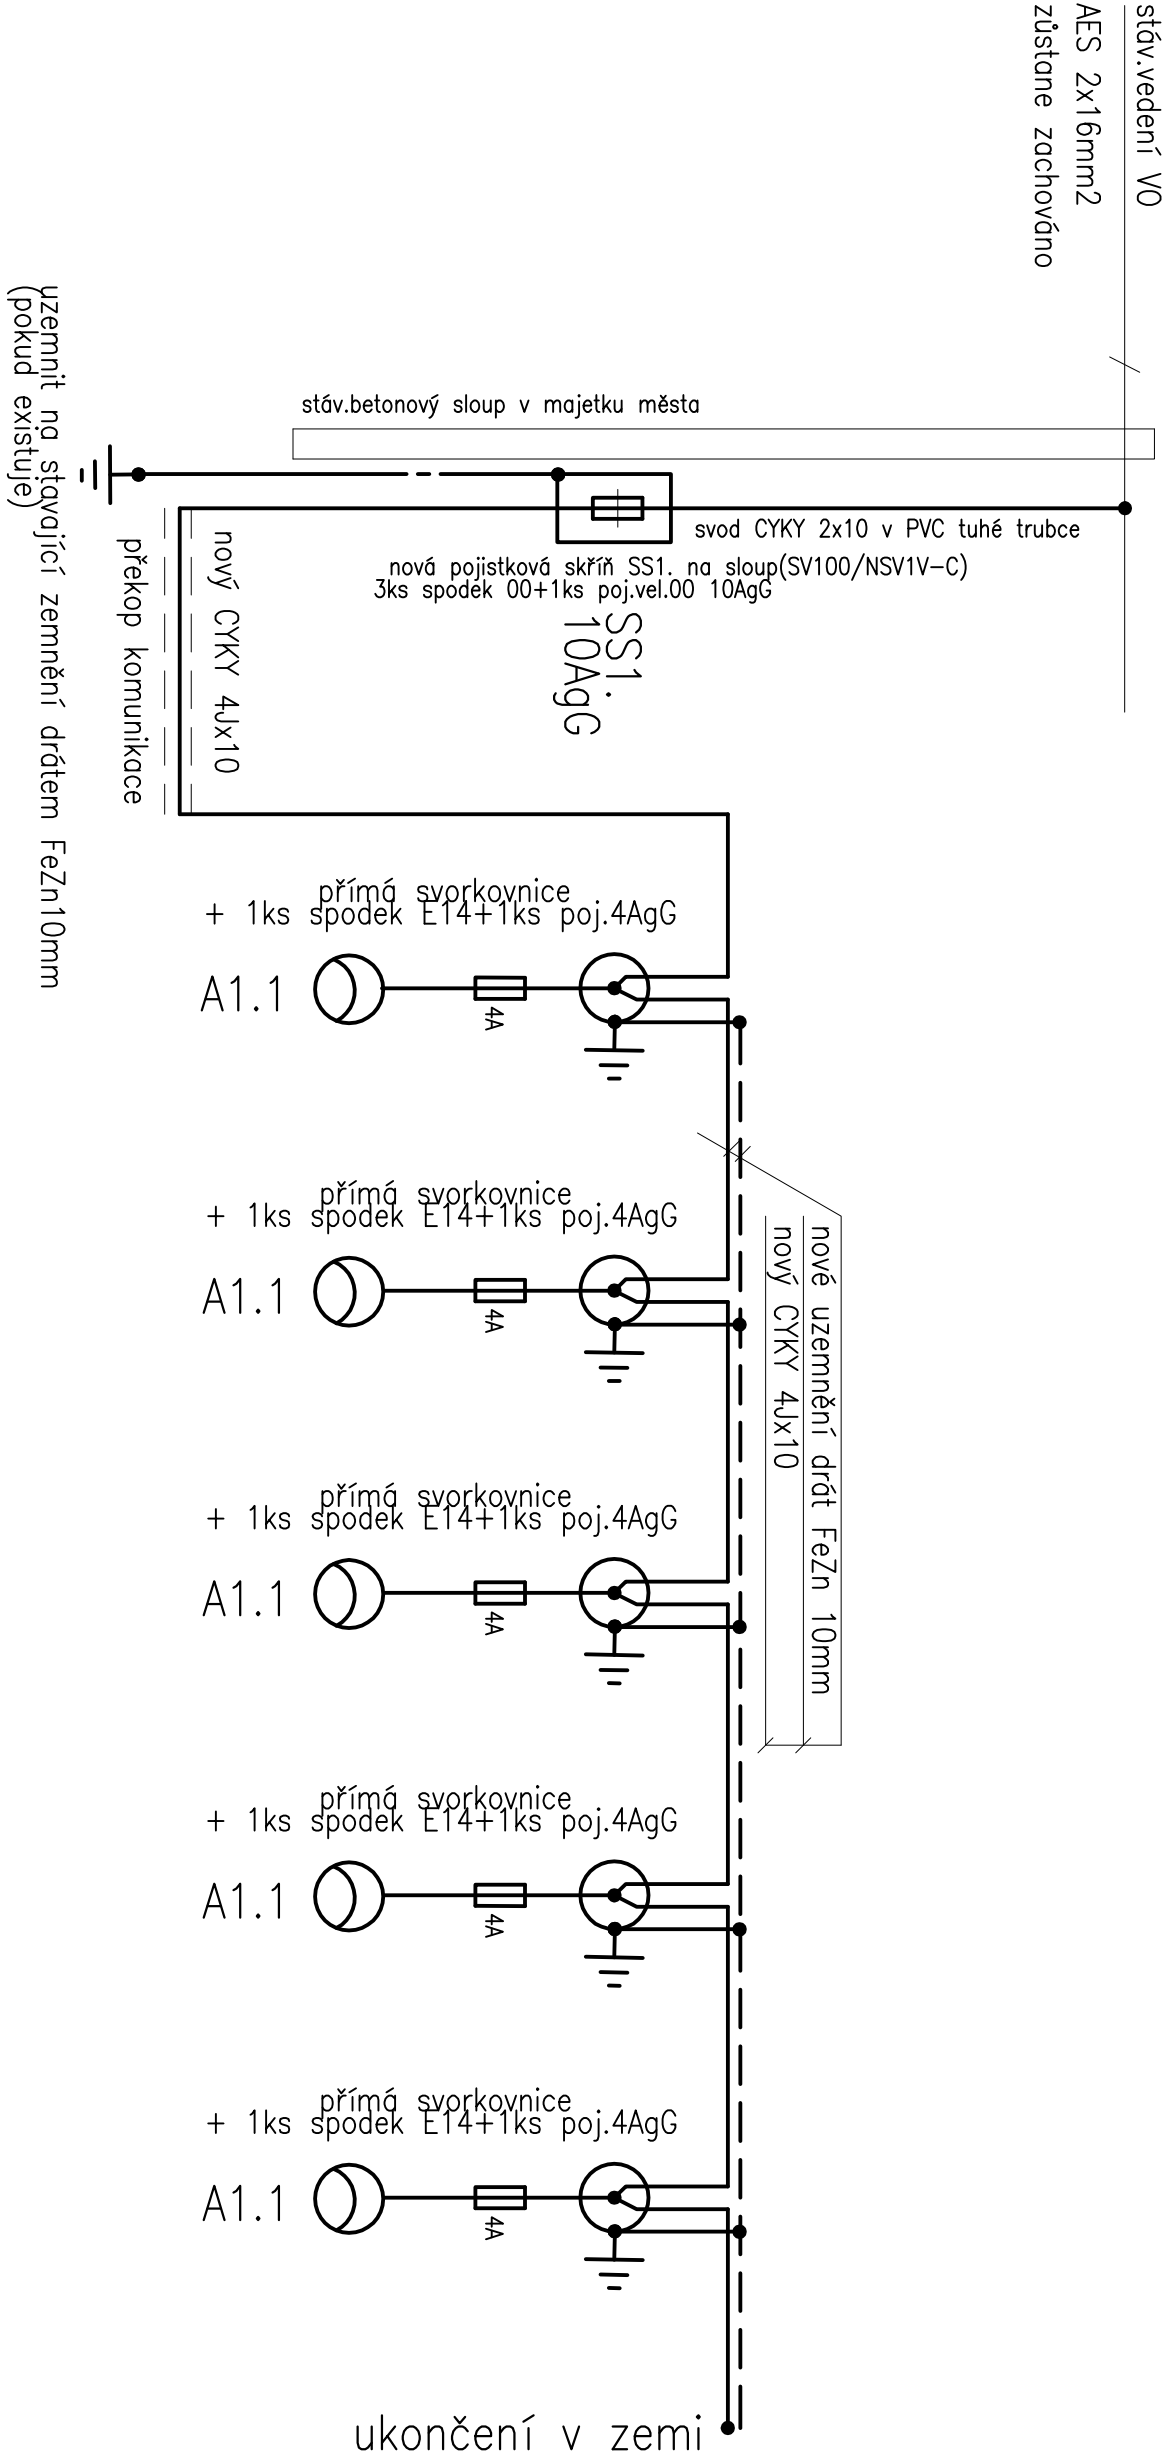

Sloup+svítidlo A

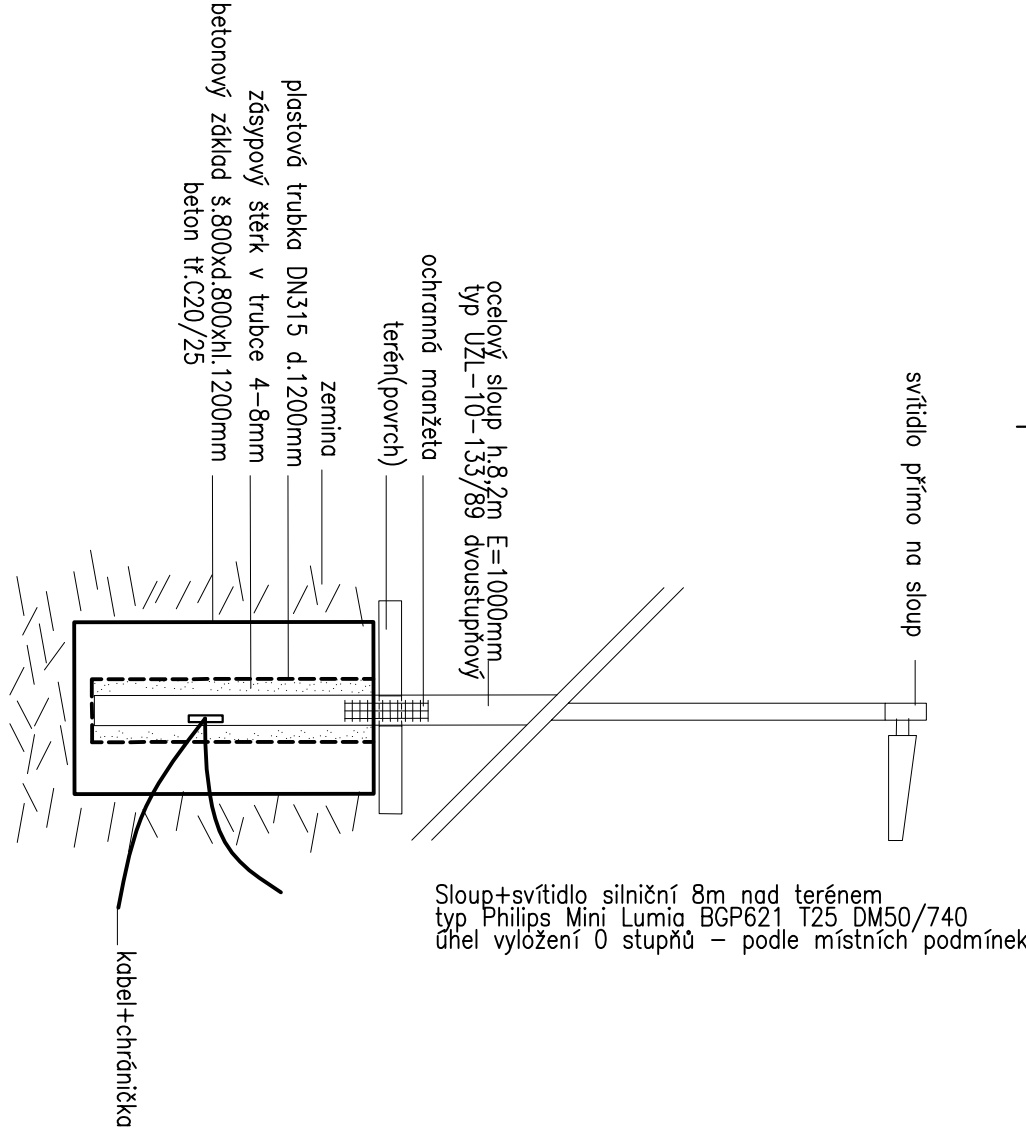

Vzorové řezu uložení dle ČSN 33 20 00-5-52

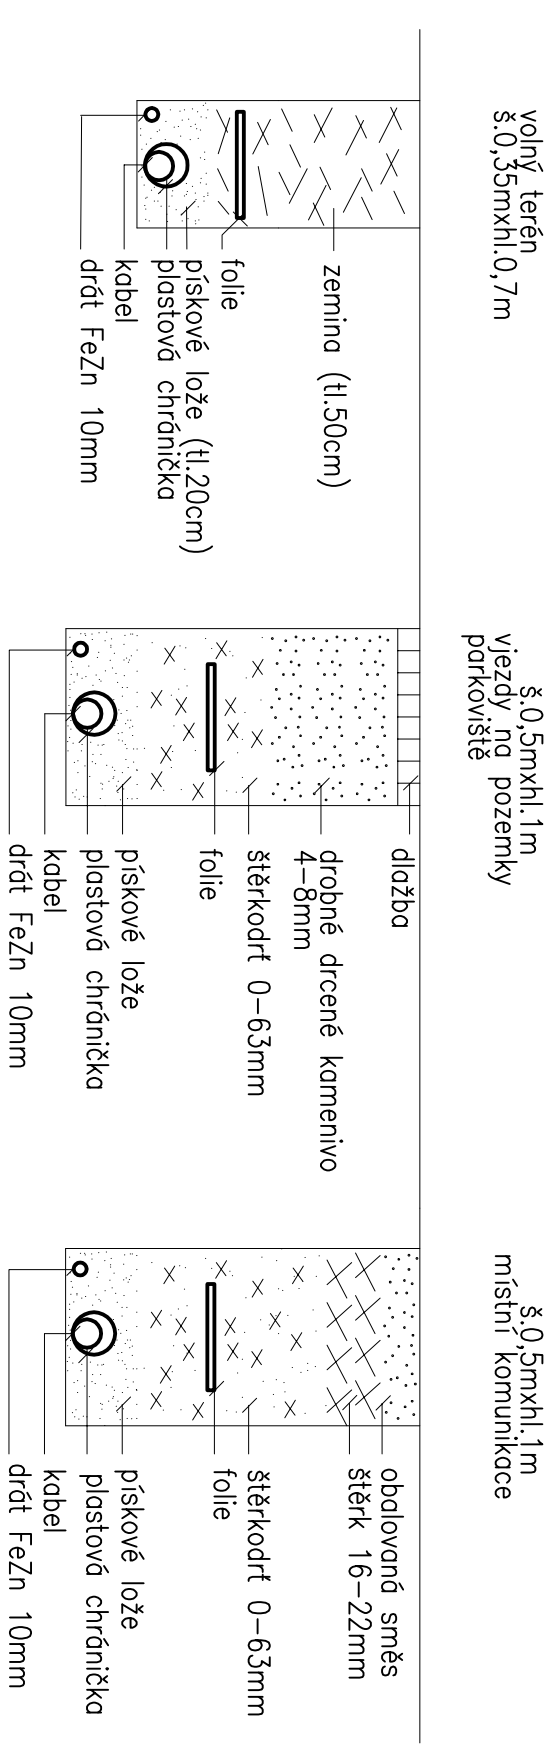

V souladu se zákonem o zadávání veřej.zakázek jsou typy výrobků a materiálu uvedené v pr.dokumentaci pouze zadáním standardu kvality pro daný účel použití, v souladu s tímto zákonem je možné použít i výrobek stejných vlastností

<b>KIP s.r.o. LITOMYŠL</b> IČO 15036499 INŽENÝRSKÁ A PROJEKTOVÁ ČINNOST TOULOVCOVO NÁM.156,570 01 LITOMYŠL		VEDOUcí ZAKÁZKY ing. JIŘÍ TMEJ	
STUPEŇ PROJEKT PRO STAVEBNÍ POVOLENÍ A VZ		VYPRACOVAL PAVEL BARTOŇ	
INVESTOR MĚSTO LITOMYŠL		KONTROLOVAL ing. MIROSLAV HOSPÚDKA	
STAVBA REKONSTRUKCE UL. PARTYZÁNSKÁ SO 03 – VEŘEJNÉ OSVĚTLENÍ		PROJESE ELEKTRO	
VÝKRES		ZAKÁZKA 3218-44	
SCHEMA ROZVODU		DATUM 11/2018	
		MĚŘÍTKO	
		D.1.4.3.2	