KRAJ	PARDUBICKÝ
OKRES	SVITAVY
DRUH ÚZEMÍ	OSTATNÍ PLOCHA

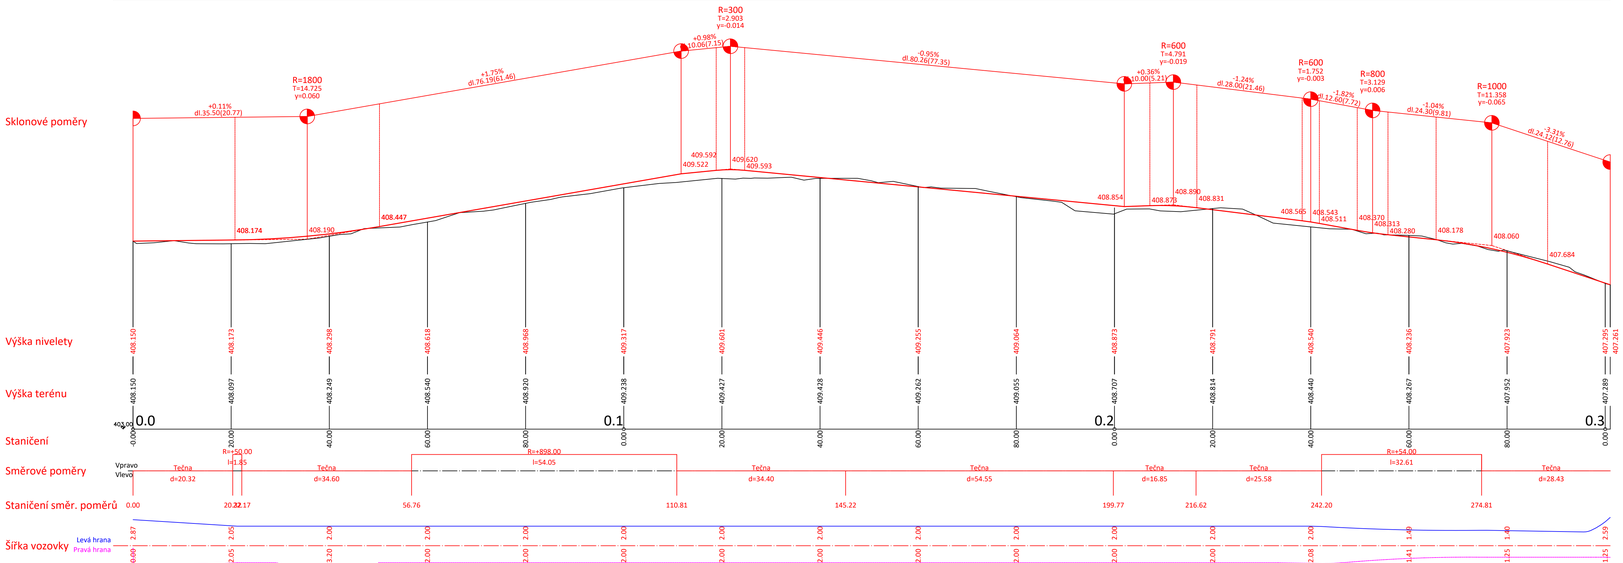

GENERÁLNÍ PROJEKTANT

PČDP s.r.o.
TRSTĚNICKÁ 532
570 01 LITOMYŠL

IČO: 08905738
ID SCHRÁNKY: 9yypxpx
PCDP.PROJECKE@GMAIL.COM

ZPRACOVATEL SO

VÝŠKOVÝ SYSTÉM: BPV
SOUŘADNICOVÝ SYSTÉM: S-JTSK

STAVEBNÍ OBJEKT

AUTORIZAČNÍ RAZÍTKO

VYPRACOVAL	KONTROLOVAL	ZODPOVĚDNÝ PROJEKTANT
ING. MICHAL STŘEŠTÍK	ING. MICHAL STŘEŠTÍK	ING. MICHAL STŘEŠTÍK

TRAŤOVÝ ÚSEK	POHODLÍ U LITOMYŠLE
OBJEDNATEL	MĚSTO LITOMYŠL

AKCE

LITOMYŠL - OBNOVA KRYTU MÍSTNÍ KOMUNIKACE V k.ú. POHODLÍ U LITOMYŠLE

FORMÁT	S A4
DATUM	02/2024
Č. ZAKÁZKY	39/2023
STUPEŇ	PDPS
MĚŘÍTKO	1:500/50
PŘÍLOHA Č.	4
ČÍSLO KOPIE	

PŘÍLOHA

PODROBNÝ PODÉLNÝ PROFIL