


ROZŠÍŘENÍ KOMPOSTÁRNY LITOMYŠL

SITUACE KÁCENÍ DŘEVIN A NÁLETŮ

M 1:250

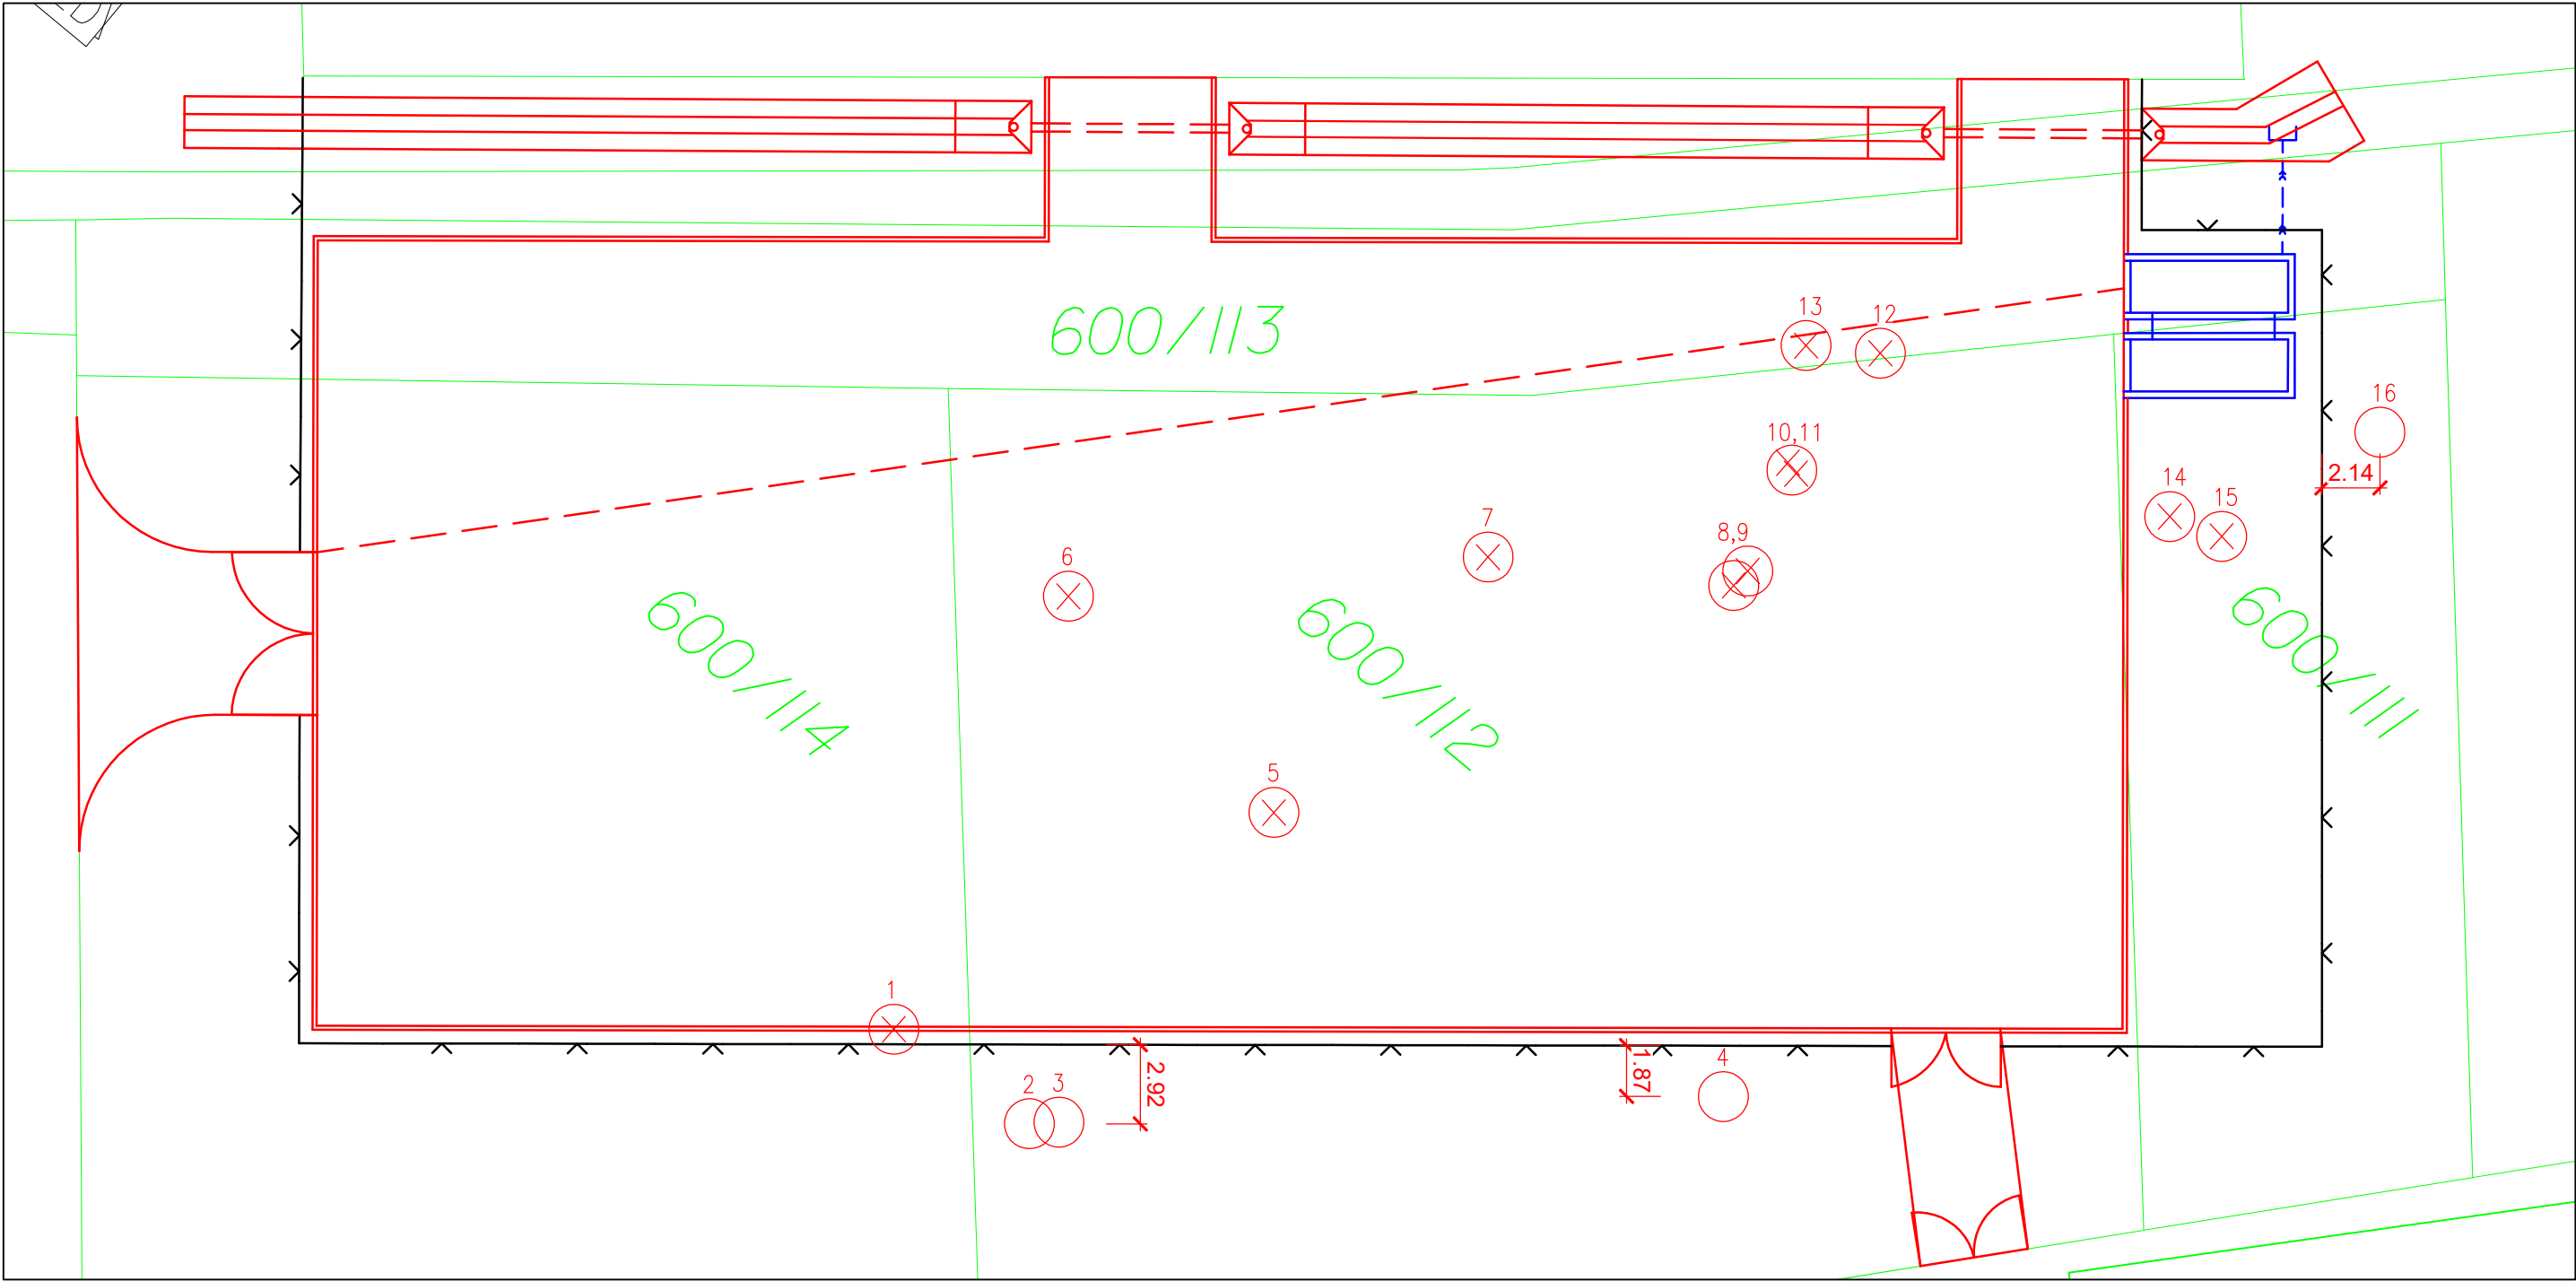

Číslo	Název a popis stromu	Obvod kmene [cm]
1	Jilm (Ulmus), více kmenů pospolu menších stromů	4x50
2	Bříza (Betula)	80
3	Jilm (Ulmus), více kmenů pospolu menších stromů	3x80
4	Bříza (Betula)	120
5	Jabloň (Malus)	2x60
6	Bříza (Betula)	100
7	Třešeň (Cerasus)	95
8	Olše (Alnus)	105
9	Olše (Alnus)	105
10	Olše (Alnus)	85
11	Olše (Alnus)	85
12	Olše (Alnus)	95
13	Olše (Alnus)	85
14	Olše (Alnus)	105
15	Olše (Alnus)	95
16	Olše (Alnus)	210

Obvod kmene stromů měřen ve výšce 130 cm nad zemí.

LEGENDA:

- STROMY NEDOTČENÉ
- STROMY DOTČENÉ (KÁCENÍ STROMŮ)
- HRANICE STÁVAJÍCÍCH POZEMKŮ DLE KN
- NAVRŽENÁ ZPEVNĚNÁ PLOCHA
- NAVRŽENÉ OPLOCENÍ AREÁLU
- ODVODNĚNÍ ZPEVNĚNÉ PLOCHY

ZODP. PROJEKTANT	VYPRACOVAL	KONTRLOVAL
Ing. BŘEZINA Jan	Bc. ŠPINAR Ondřej	Ing. BŘEZINA Jan
KRAJ: PARDUBICKÝ	MÍSTO: LITOMYŠL	
INVESTOR: Město Litomyšl, Bří Štastných 1000, 570 20 Litomyšl, IČ: 00276944		
AKCE	ROZŠÍŘENÍ KOMPOSTÁRNY LITOMYŠL	
ČÍSLO ZAKÁZKY	24/2022/PD	
ARCH. ČÍSLO		
STUP. DOKUM.	SPOLEČNÉ POVOLENÍ	
DATUM	SRPEN 2022	
FORMÁT		
MĚŘÍTKO	ČÍSLO PŘÍLOHY	PARÉ
1:250	C.4	