

Dodatek č. 2 ke Kupní smlouvě

který uzavřeli

na straně jedné: **Město Litomyšl**
IČO: 002 76 944, DIČ: CZ00276944
se sídlem Bří Šťastných 1000, Litomyšl-Město, 570 01 Litomyšl
zastoupené Mgr. Danielem Brýdlem, LL.M., starostou
bankovní účet číslo: 19-926591/0100
- dále jen kupující -

a

na straně druhé: **Dřevozpracující výrobní družstvo**
IČO: 00030520, DIČ: CZ00030520
sídlo Stromořadní 1098, 675 51 Jaroměřice nad Rokytnou
zápis v obchodním rejstříku vedeném u Krajského soudu v Brně, oddíl Dr XXXVIII,
vložka 431
zastoupení Ing. Jiří Řídký, předseda představenstva
Lubomír Šmíd, místopředseda představenstva
bankovní účet číslo: 716711/0100
- dále jen prodávající -

A.

Kupující a prodávající uzavřeli dne 18.01.2024 Kupní smlouvu na dodání kupujícímu originální nový nábytek vyrobený dle specifikace zadávací dokumentace akce „**Rodný byt Bedřicha Smetany – expozice – nový atypický nábytek vyráběný na míru**“ (dále též jen „Kupní smlouva“).

Kupní smlouva nabyla účinnosti dne 19.01.2024.

B.

Z důvodu změn vyvolaných autorskou činností autora díla (autorská práva architekta) byly dohodnuty změny jednotlivých prvků nábytku.

Vyvolané autorské změny nemění druh materiálu nebo prací, cena materiálu a prací zůstává stejná, materiál a vyvolané související práce jsou kvalitativně lepší nebo srovnatelné.

Ostatní ujednání Kupní smlouvy zůstávají beze změn.

D.

Smluvní strany výslovně souhlasí s tím, aby tento dodatek ve svém úplném znění byl uveřejněn v rámci informací zpřístupňovaných veřejnosti prostřednictvím dálkového přístupu. Smluvní strany prohlašují, že skutečnosti uvedené v tomto dodatku nepovažují za obchodní tajemství ve smyslu ustanovení § 504 zákona č. 89/2012 Sb. a udělují svolení k jejich užití a uveřejnění bez stanovení jakýchkoli dalších podmínek.

Smluvní strany se dohodly, že uveřejnění tohoto dodatku podle zákona o registru smluv zajistí objednatel.

E.

Tento dodatek nabývá platnosti dnem jeho podpisu oběma smluvními stranami a účinnosti nabývá uveřejněním v registru smluv.

Doložka dle § 41 odst. 1 zákona č. 128/2000 Sb., ve znění pozd. předpisů:
Uzavření tohoto dodatku bylo schváleno Radou města Litomyšle dne 29.05.2024.

Za kupujícího:

Za prodávajícího:

.....
Mgr. Daniel Brýdl, LL.M.
starosta města Litomyšle

.....
Ing. Jiří Řídký
předseda
představenstva

Lubomír Šmíd
místopředseda
představenstva



Stálá expozice Rodného bytu Bedřicha Smetany v Litomyšli

ČÁST 1 – Atypické výrobky

Prováděcí projekt interiérového a expozičního vybavení

Katalog prvků



Investor: Město Litomyšl

Zodpovědný projektant: Ing. arch. Petr Všečetka, autorizovaný architekt

2023

NN01 Recepční pult - atypický truhlářský výrobek - 1ks

Celkový rozměr: 3500 x ~~835~~ 830 mm, výška 1050 mm, výška pracovní desky 800 mm, hloubka čelní vyvýšené části 180 mm. Tvar dle výkresu č. 2-výrobní dokumentace schválené architektem.

Pod pracovní deskou jedna skříňka se samostatně uzamykatelnými šuplíky š. ~~450~~ 392, v. 760, hl. 500 mm a jeden šuplík uzamykatelný š. 450, v. 185, hl. ~~770~~ 760, pod ním police pro 2PC.

Konstrukce a opláštění z masivního broušeného třešňového dřeva a oboustranně dýhované hladké laťovky s třešňovou dýhou, čelo pultu CNC frézovaná vlnovka z pohledového třešňového broušeného masivu, na výšku nenapojovaného, ostrohranného.

Stěny a dno šuplíků budou provedeny z oboustranně dýhované hladké laťovky s třešňovou dýhou s povrchovou úpravou shodnou s viditelnou částí pultu.

Všechny hrany provedeny v podobě náklížků z třešňového masivu, tl. 3mm. Vše s plynule navazující kresbou dřeva a dýhy. ~~Podsazený soklík z třešňového masivu do výšky podlahových lišt~~ Bez podsazeného soklíku, konstrukce opláštění bude dosedat těsně k podlaze.

Atypické kruhové průchodky pro kabely - 4 ks, ~~s atypickými zátkami shodnými s pultem~~ bez atypických zátek.

Povrchová úprava: pětivrstvý bezbarvý polyuretanový lak broušený a leštěný po vrstvách do vysokého lesku, výsledný výraz musí být shodný s obdobnou povrchovou úpravou nového klavíru (standard PETROF) i restaurovaného biedermeierského nábytku, provedeného v šelakové polituře (standard Reno Design). Vybrané části z masivu budou provedeny v černé krycí barvě s obdobným povrchem.

Materiál i povrch budou vzorkovány k protokolárnímu odsouhlasení autorským dozorem před výrobou.

NN03 Nástěnná vitrína na propagační předměty - atypický truhlářský výrobek - 1ks

Celkový rozměr ~~800~~ 828 x 340 x ~~2275~~ 2277 mm. Tvar dle výkresu č. 3-9-výrobní dokumentace schválené architektem.

Skrytá ocelová svařovaná konstrukce z Jä min. 20x20, kotvená do zdi (dimenzovat na únosnost každé police min. 150 kg/bm a odolnost celé vitríny vodorovné tahové síle 150kg).

Záda a police z broušeného třešňového nenapojovaného masivu a hladké laťovky oboustranně dýhované třešní, všechny hrany s náklížky z masivu třešeň tl. 3mm, vše ostrohranné. Obvod polic širší masiv třešeň vč. drážek pro skla. Vše s plynule navazující kresbou dřeva a dýhy. ~~Podsazený soklík z třešňového masivu do výšky podlahových lišt~~ Bez podsazeného soklíku, konstrukce bude dosedat těsně k podlaze.

Prosklená naložená dvířka, zámek s univerzálním klíčem a panty dle výběru aut. dozoru.

~~Součástí jsou přemístitelná čirá skla: 4ks formátu cca 34x37cm a 2 ks formátu cca 34x23cm, tl. skla 6mm, zabroušené a leštěné hrany, kulaté otvory pro otevírání. Skla posuvná, zajištěná skrytými zámkami dle výkresu č. 9 s univerzálním klíčem.~~

Povrchová úprava: pětivrstvý bezbarvý polyuretanový lak broušený a leštěný po vrstvách do vysokého lesku, výsledný výraz musí být shodný s obdobnou povrchovou úpravou nového klavíru (standard PETROF) i restaurovaného biedermeierského nábytku, provedeného v šelakové polituře (standard Reno Design). Vybrané části z masivu budou provedeny v černé krycí barvě s obdobným povrchem.

Materiál i povrch budou vzorkovány k protokolárnímu odsouhlasení autorským dozorem před výrobou.

Součástí vitríny je osvětlení:

~~6-8~~ ks - Svítidlo drobné stojanové, pro osvětlení exponátu, Al korpus, černá barva, stavitelná výška (300 mm max), průměr 18mm, l=36mm, směrovatelné, vč. podstavy pro postavení svítidla na povrch, LED 1W, 3000K, 100lm, 350mA, úhel vyzařování 40st., součástí je společný driver uložen mimo svítidla, společné zapínání a recyklační poplatky.

NN04 Nástěnná vitrína na propagační předměty atypický truhlářský výrobek - 1ks

Celkový rozměr 1200 x 340 x ~~2275-2277~~ mm. Tvar dle výkresu ~~č. 3-9~~ výrobní dokumentace schválené architektem.

Skrytá ocelová svařovaná konstrukce z Jä min. 20x20, kotvená do zdi (dimenzovat na únosnost každé police min. 150 kg/bm a odolnost celé vitríny vodorovné tahové síle 150kg).

Záda a police z broušeného třešňového nenapojovaného masivu a hladké laťovky oboustranně dýhované třešní, všechny hrany s náklížky z masivu třešň tl. 3mm, vše ostrohranné. Obvod polic širší masiv třešň vč. drážek pro skla. Vše s plynule navazující kresbou dřeva a dýhy. Bez podsazeného soklíku, konstrukce bude dosedat těsně k podlaze ~~Podsazený soklík z třešňového masivu do výšky podlahových lišt.~~

~~Součástí jsou přemístitelná čírá skla: 9ks formátu cca 34x37cm a 16 ks formátu cca 34x23cm, tl. skla 6mm, zabroušené a leštěné hrany, kulaté otvory pro otevírání. Skla posuvná, zajistitelná skrytými zámkami dle výkresu č.9 s univerzálním klíčem. Prosklená naložená dvířka, zámek s univerzálním klíčem a panty dle výběru aut. dozoru.~~

Povrchová úprava: pětivrstvý bezbarvý polyuretanový lak broušený a leštěný po vrstvách do vysokého lesku, výsledný výraz musí být shodný s obdobnou povrchovou úpravou nového klavíru (standard PETROF) i restaurovaného biedermeierského nábytku, provedeného v šelakové polituře (standard Reno Design). Vybrané části z masivu budou provedeny v černé krycí barvě s obdobným povrchem.


Materiál i povrch budou vzorkovány k protokolárnímu odsouhlasení autorským dozorem před výrobou.

Součástí vitríny je osvětlení:

~~11-9~~ ks - Svítidlo drobné stojanové, pro osvětlení exponátu, Al korpus, černá barva, stavitelná výška (300 mm max), průměr 18mm, l=36mm, směrovatelné, vč. podstavy pro postavení svítidla na povrch, LED 1W, 3000K, 100lm, 350mA, úhel vyzařování 40st., 1 ks svítidla je dodáván jako náhradní k 8 instalovaným kusům. ~~s~~ Součástí jsou sdružené drivery uložené mimo svítidla, společné zapínání a recyklační poplatky.

Design
osvětlení
vitrín
NN03 a
NN04:



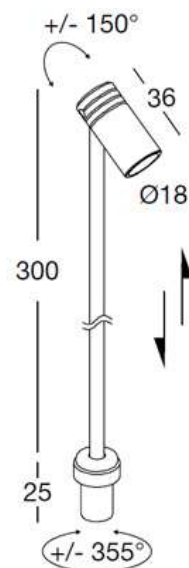

NN05 Samostojná dřevěná šatní skříň - atypický truhlářský výrobek - 1ks

Celkový rozměr 925-940 x 753-800 x 2275-2277 mm, zadní stěna ustupuje dle zkosení stěny. Tvar dle výkresu ú.č. 3-7 výrobní dokumentace schválené architektem. Korpus, dvířka a police z broušeného třešňového nenapojovaného masivu a hladké laťovky oboustranně dýhované třešní, všechny hrany s náklížky z masivu třešeň tl. 3mm, vše ostrohranné. Vše s plynule navazující kresbou dřeva a dýhy. ~~Podsazený soklík z třešňového masivu do výšky podlahových lišt. Bez podsazeného soklíku, konstrukce bude dosedat těsně k podlaze.~~

Pravá část šatní skříň s dvěma policemi na pevno, šatní tyč, naložená dvířka, skrytý zámek a panty dle výběru aut. dozoru.

Levá část 5x samoobslužná skříňka pro návštěvníky, vložená dvířka, mincovní zámek a panty dle výběru aut. dozoru. Kruhové otvory ve dvířkách ~~pro otvírání, magnety.~~

Povrchová úprava: pětivrstvý bezbarvý polyuretanový lak broušený a leštěný po vrstvách do vysokého lesku, výsledný výraz musí být shodný s obdobnou povrchovou úpravou nového klavíru (standard PETROF) i restaurovaného biedermeierského nábytku, provedeného v šelakové polituře

(standard Reno Design). Vybrané části z masivu budou provedeny v černé krycí barvě s obdobným povrchem.

Materiál i povrch budou vzorkovány k protokolárnímu odsouhlasení autorským dozorem před výrobou.

NN06 Samostojná dřevěná úložná skříň - atypický truhlářský výrobek - 1ks

Celkový rozměr ~~925-940~~ x ~~718-710~~ x ~~2275-2277~~ mm, zadní stěna ustupuje dle zkosení stěny. Tvar dle výkresu ~~u-č. 3-7~~ výrobní dokumentace schválené architektem. Korpus, dvířka a police z broušeného třešňového nenapojovaného masivu a hladké laťovky oboustranně dýhované třešní, všechny hrany s náklížky z masivu třešeň tl. 3mm, vše ostrohranné. Vše s plynule navazující kresbou dřeva a dýhy. Podsazený soklík z třešňového masivu do výšky podlahových lišt.

Pravá část 5x samoobslužná skříňka pro návštěvníky, vložená dvířka, mincovní zámek a panty dle výběru aut. dozoru. Kruhové otvory ve dvířkách pro otvírání, ~~magnety~~.

Levá část policová skříň s 5 policemi nastavitelnými po 50 mm, naložená dvířka, skrytý zámek a panty dle výběru aut. dozoru.

Povrchová úprava: pětivrstvý bezbarvý polyuretanový lak broušený a leštěný po vrstvách do vysokého lesku, výsledný výraz musí být shodný s obdobnou povrchovou úpravou nového klavíru (standard PETROF) i restaurovaného biedermeierského nábytku, provedeného v šelakové polituře (standard Reno Design). Vybrané části z masivu budou provedeny v černé krycí barvě s obdobným povrchem.

Materiál i povrch budou vzorkovány k protokolárnímu odsouhlasení autorským dozorem před výrobou.

Součástí skříně je souvislý dřevěný strop přes celý výklenek, společný i pro skříň NN05, cel. rozměr dle výklenku 2800x925 mm. Materiálové provedení a povrchová úprava stropu jsou shodné se skříněmi NN05 a NN06.

Součástí je osvětlovací lišta zabudovaná v nutě stropní desky, Al profil vestavný, difuzer opál, š. 22mm, v=12mm, délka 1280mm LED 14W/m, 3000K, 2070lm/m, 24V. Součástí trafo uložené mimo svítidlo, zapínání a recyklační poplatky.

NN07 Konferenční stůl - atypický truhlářský výrobek - 1ks

Celkový rozměr: ~~1200mm-1190mm~~ x ~~516-650~~mm, výška ~~650mm~~600mm. Konstrukce opláštění bude dosedat těsně k podlaze~~Příčný profil stolu s podnoží tvoří tvar písmene T. Tvar dle výkresu výrobní dokumentace schválené architektem.~~

Konstrukce a opláštění z masivního broušeného třešňového dřeva a oboustranně dýhované hladké laťovky s třešňovou dýhou, podnož tvořená svislou dvojitou CNC frézovanou vlnovkou z pohledového třešňového broušeného masivu, na výšku nenapojovaného, ostrohranného, dtto pult NN01, doplněná spodní vodorovnou deskou vytvářející těžiště, z masivního broušeného třešňového dřeva. Bez podsazeného soklíku, konstrukce opláštění bude dosedat těsně k podlaze~~Podsazený soklík z třešňového masivu.~~

Všechny hrany provedeny v podobě náklížků z třešňového masivu, tl. 3mm. Vše s plynule navazující kresbou dřeva a dýhy.

Povrchová úprava: pětivrstvý bezbarvý polyuretanový lak broušený a leštěný po vrstvách do vysokého lesku, výsledný výraz musí být shodný s obdobnou povrchovou úpravou nového klavíru (standard PETROF) i restaurovaného biedermeierského nábytku, provedeného v šelakové polituře (standard Reno Design). Vybrané části z masivu budou provedeny v černé krycí barvě s obdobným povrchem.

Materiál i povrch budou vzorkovány k protokolárnímu odsouhlasení autorským dozorem před výrobou.

NN12 Textilní závěs hedvábný, ~~s podšitím~~, dělený, vč. atypické garnýže, úvazů, závaží, řasení apod. - 4ks

Rozměr jednotlivého kusu cca 3300x1800mm.

Replika historického textilního závěsu z ~~modrého přírodního~~ hedvábí ~~zpevněného podšitím z jiné přírodní textile~~ (~~obě~~ textile dle výběru autorského dozoru).

NN13 Dřevěný podstavec pod bustu - atypický truhlářský výrobek - 1ks

~~Rozměr cca 550x550x1550mm~~ Tvar a rozměr dle výrobní dokumentace schválené architektem.

Podstavec pod mramorovou bustu B. Smetany z dřevěného dýhovaného masivu (volná replika historických podstavců ve stylu biedermeieru), válcový tvar se stupňovitými tvarovanými náběhy na podstavu a horní desku. Orientační hmotnost busty: 300kg.

Tvar ~~dle výkresu č. 8~~, bude v rámci dílenské dokumentace staticky i tvarově modifikován po přesném zaměření busty a zjištění její přesné hmotnosti. Součástí dílenské dokumentace bude statický návrh dimenzí a případného vyztužení postavce, vč. kotvení k podlaze a případně i ke stěně, zpracovaný autorizovaným statikem. Busta na podstavci musí odolat vodorovné síle 200kg v úrovni horní desky.









Součástí dodávky je veškeré kotvení, vč. kotvení busty k podstavci.

Materiál: broušený třešňový nenapojovaný masiv, hladká dýhovaná laťovka, třešňová dýha, všechny profilace a hrany s náklížky z masivu třešeň. Vše s plynule navazující kresbou dřeva a dýhy. Skryté ocelové části.


Povrchová úprava: šelaková bezbarvá politura s vysokým leskem (standard Reno Design). Vybrané části z masivu budou provedeny v černé krycí barvě s obdobným povrchem.

Materiál i povrch budou vzorkovány k protokolárnímu odsouhlasení autorským dozorem před výrobou.



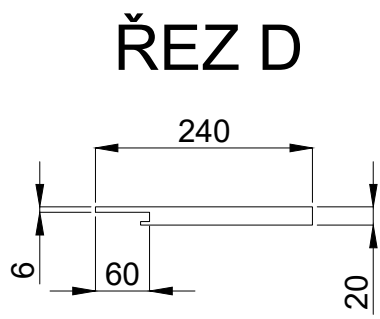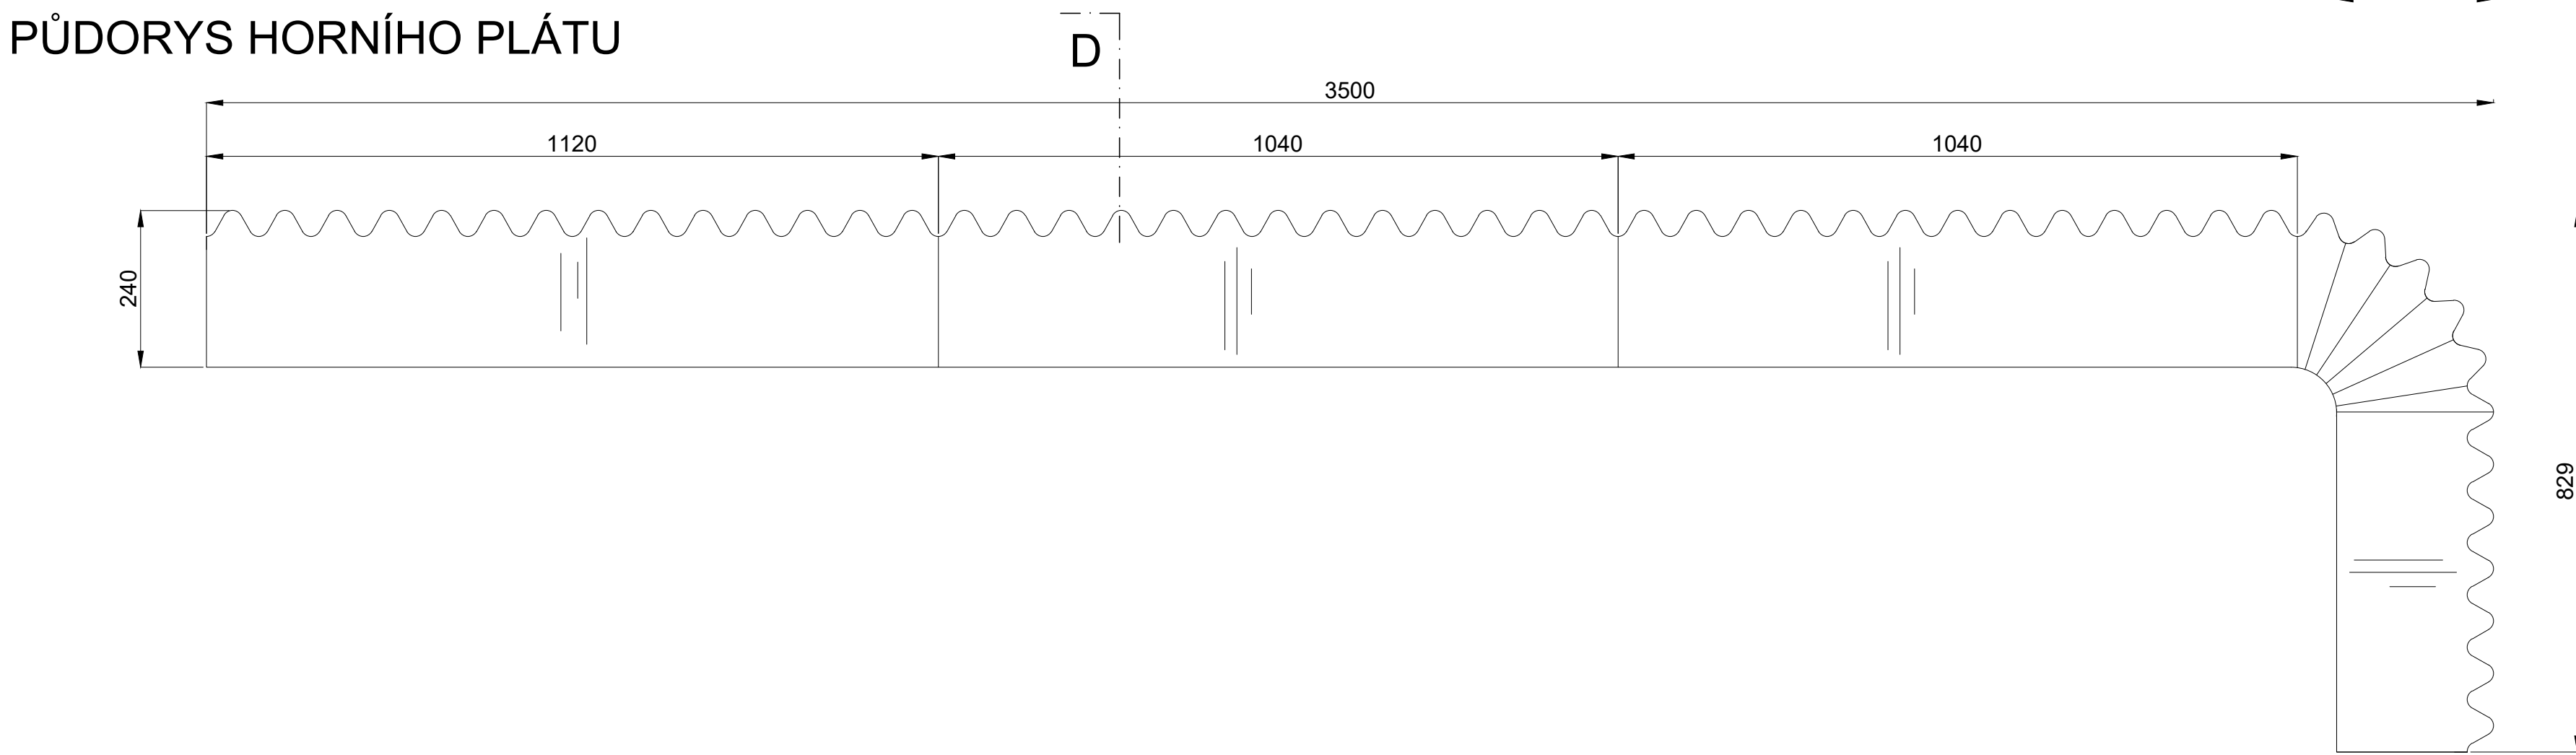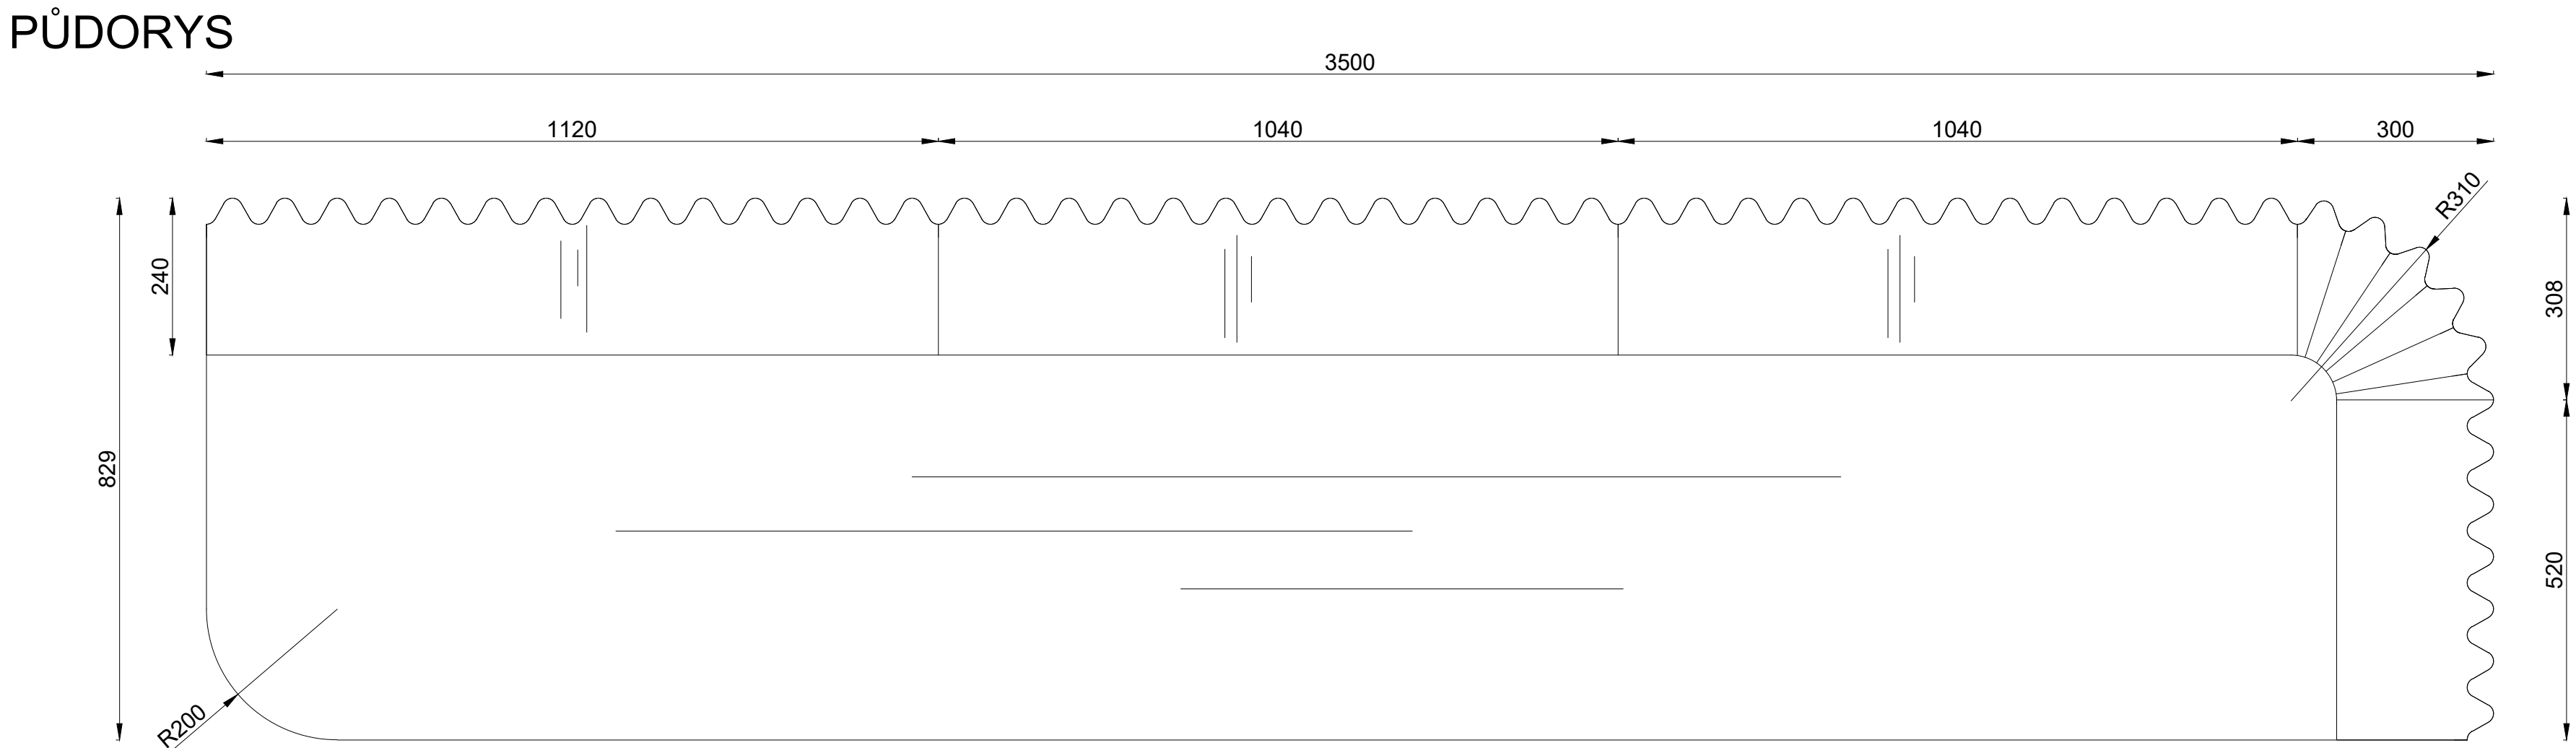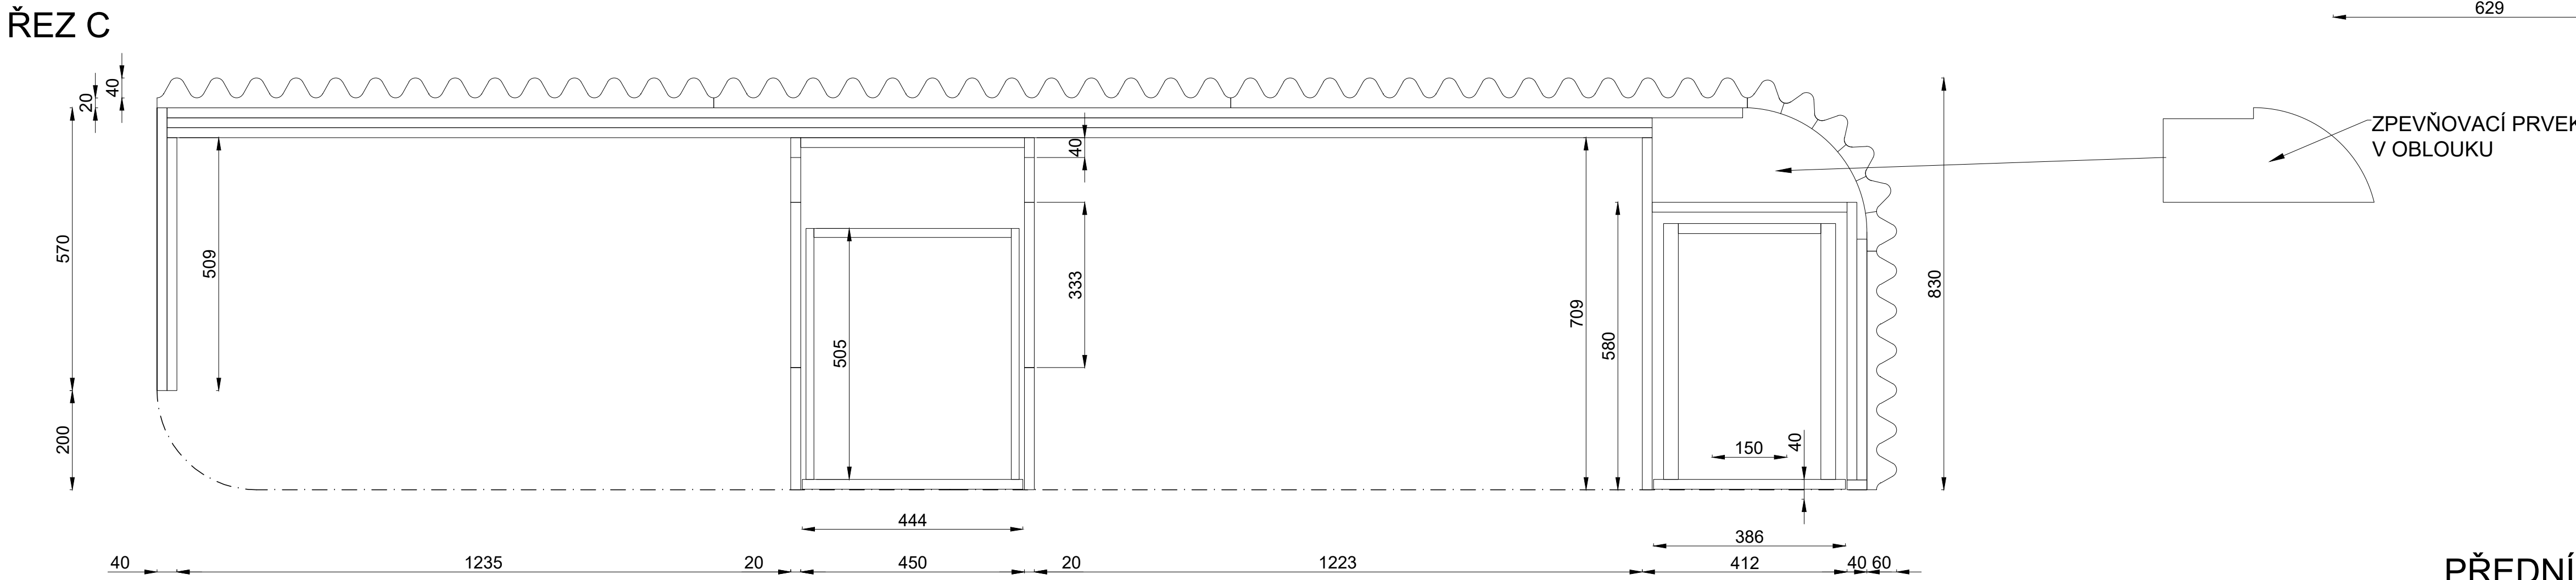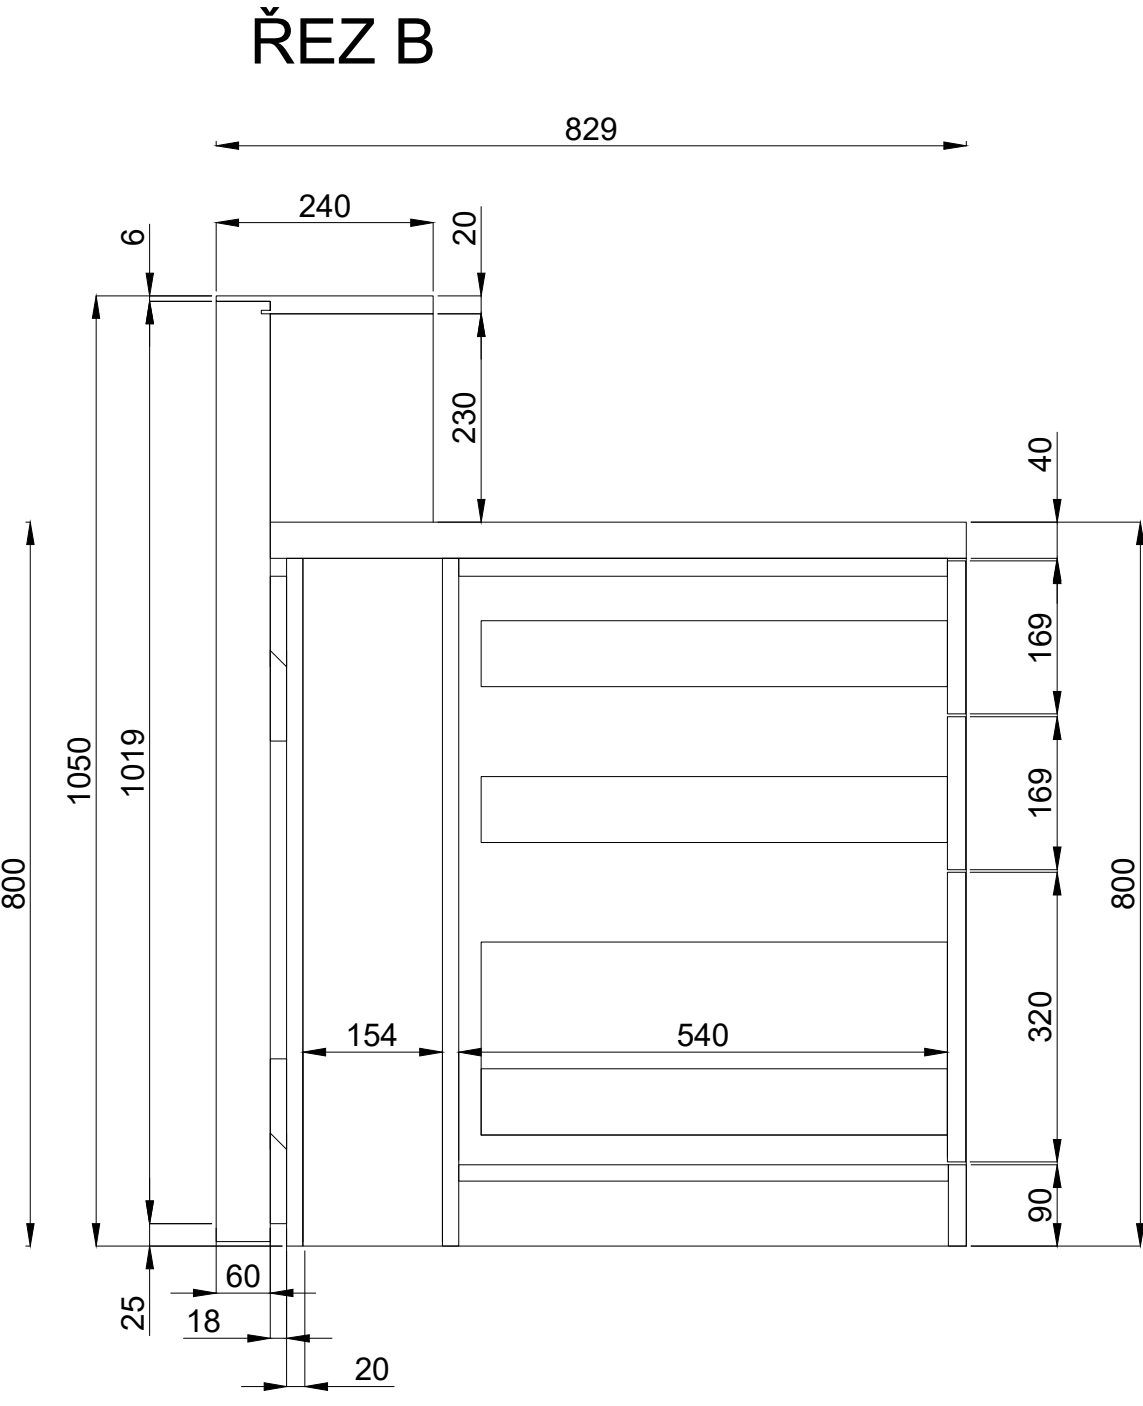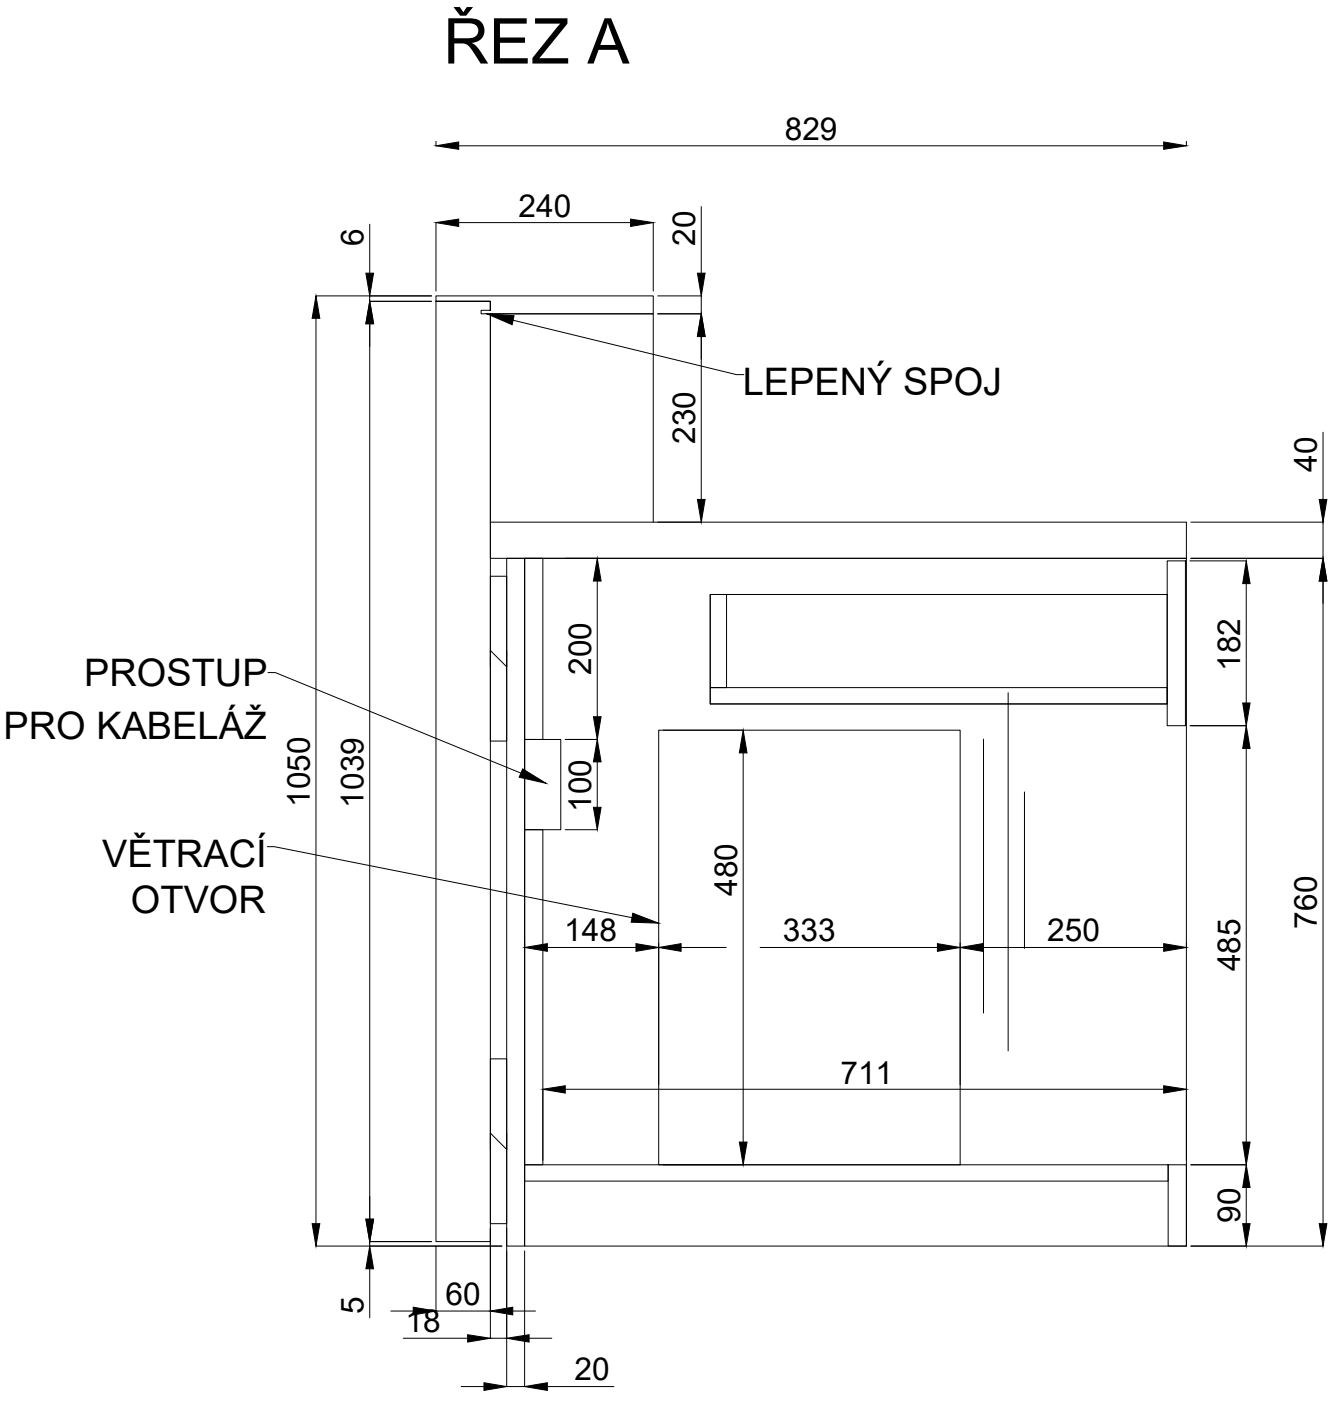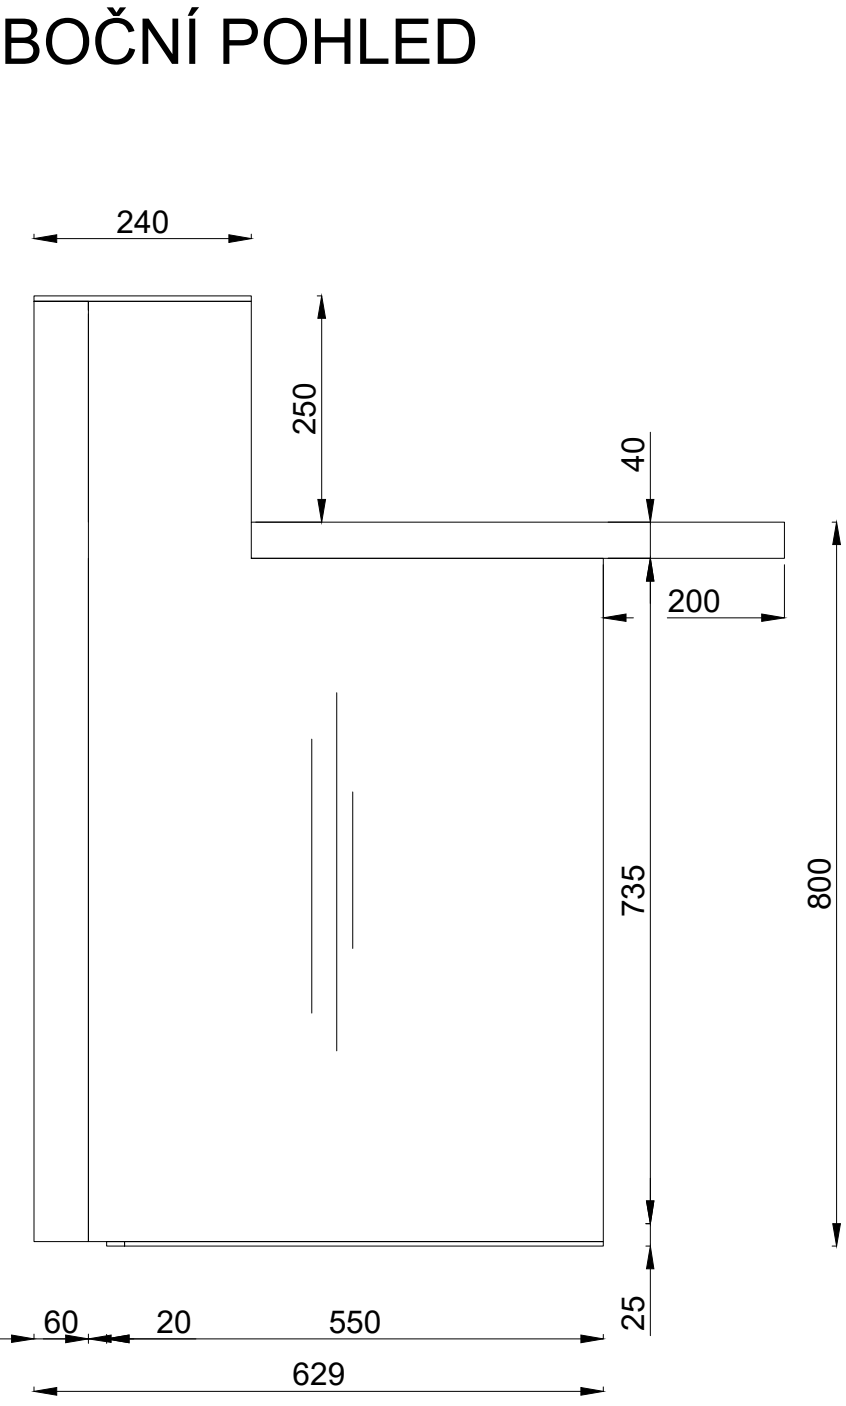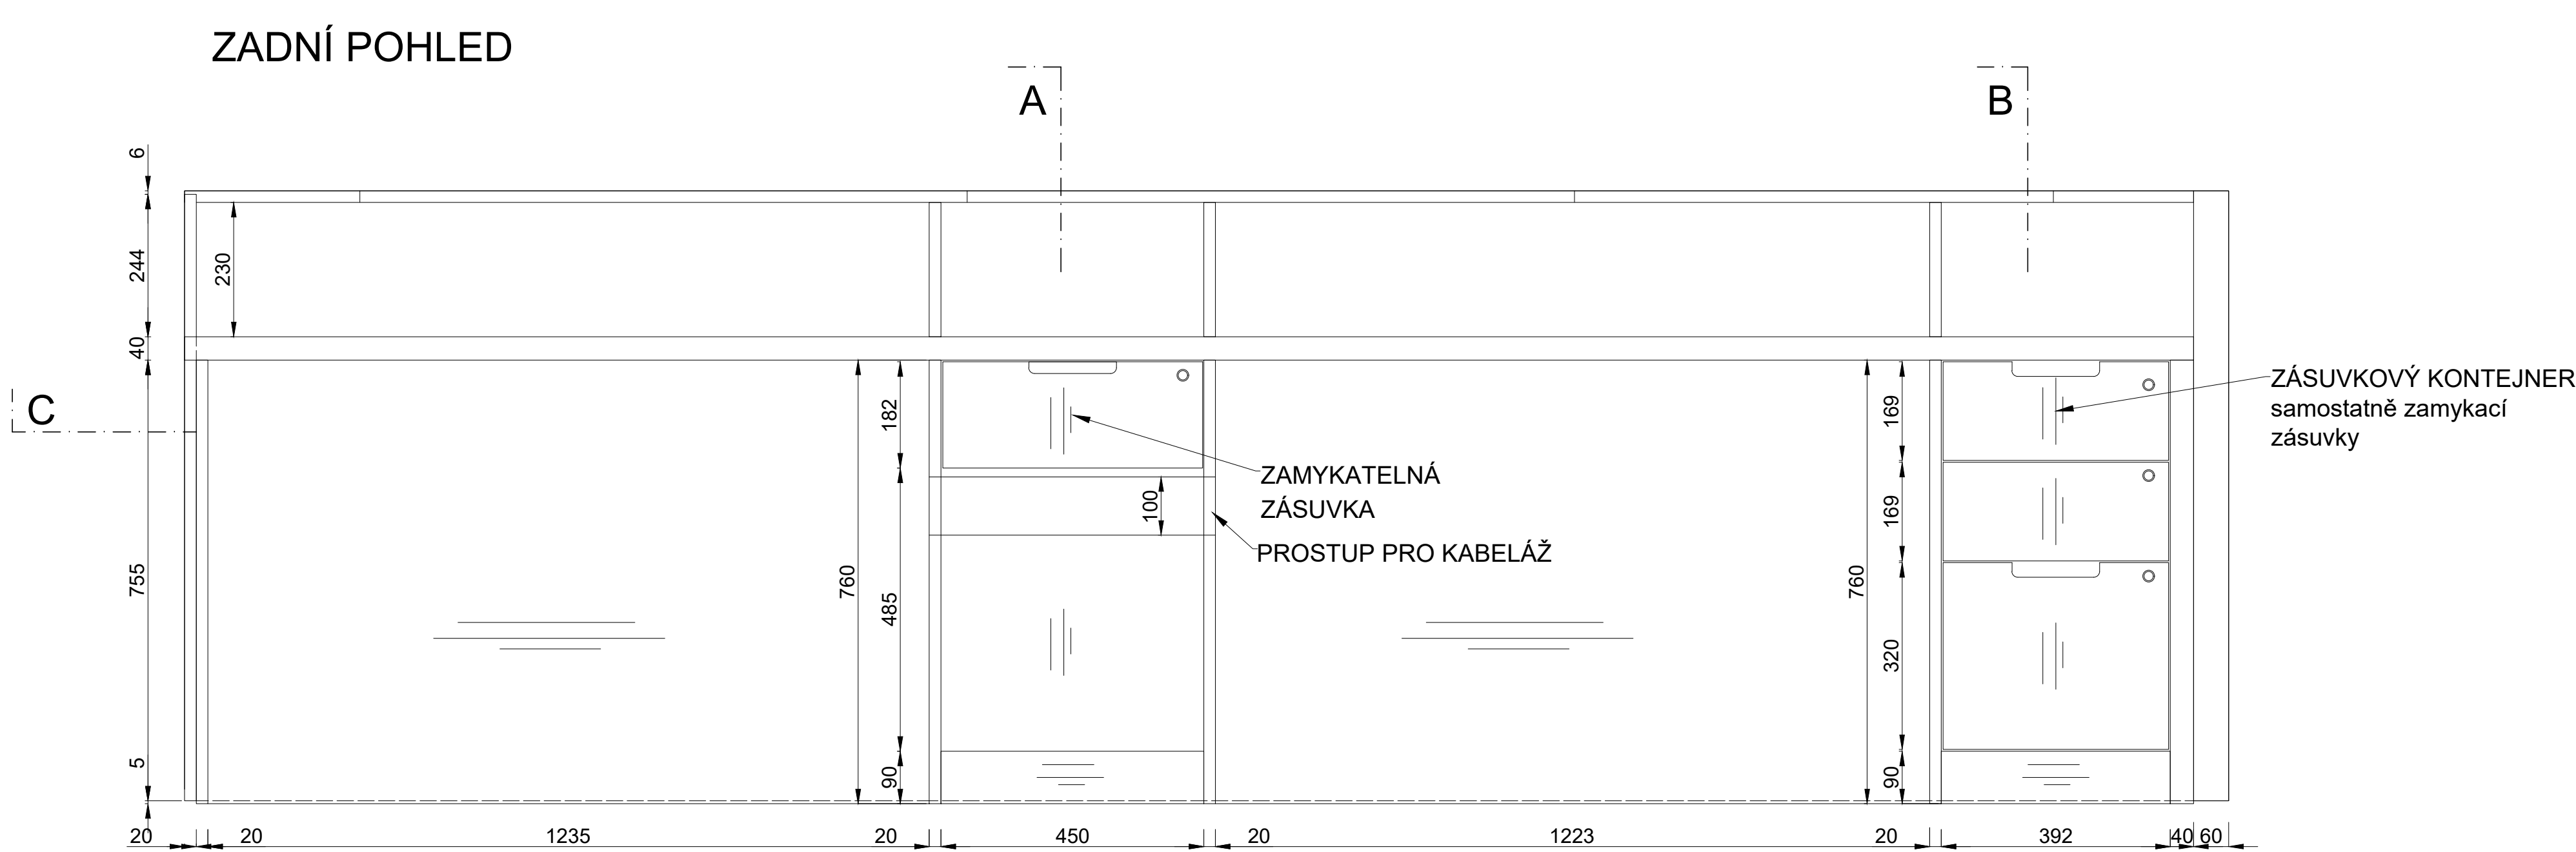

PŘEDNÍ POHLED

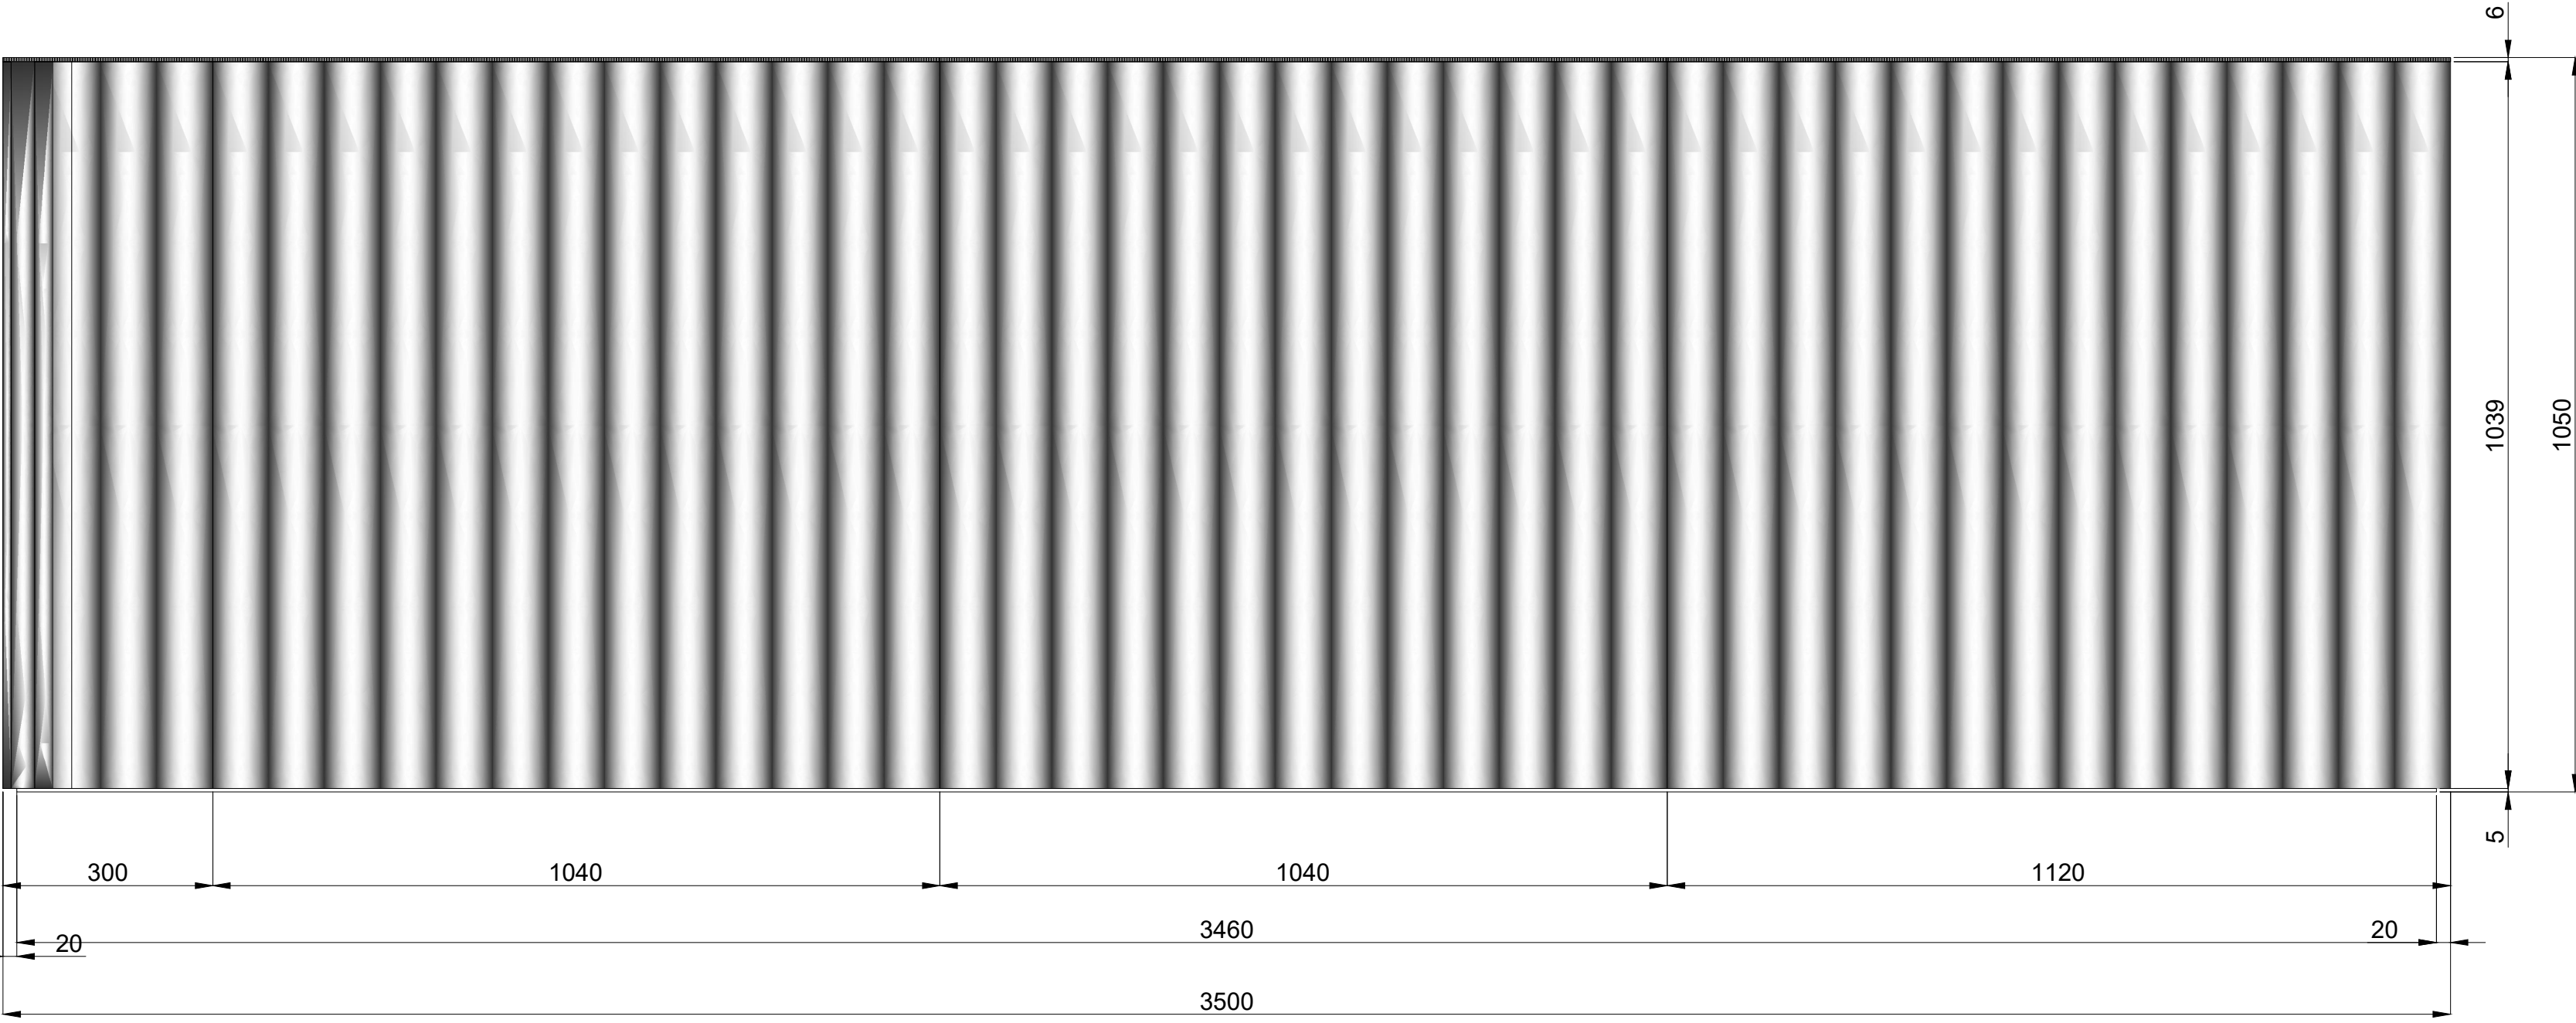


Materiály:

Masiv - Třešeň evropská
Dýha - Třešeň evropská
Nosič - laťovka


Povrchová úprava pohledové části - Čirý polyuretanový lak dle popisu.
Povrchová úprava neviditelné části - Čirý polyuretanový lak .

Kreslil: Josef Coufal		DVD Jaroměřice nad Rokytnou		
Recepční pult		NN 01		
Stálá expozice Rodného bytu Bedřicha Smetany v Litomyšli		MÍSTNOST 101, 102		
		Měřítko	Datum 18.03.2024	Formát

PŮDORYS

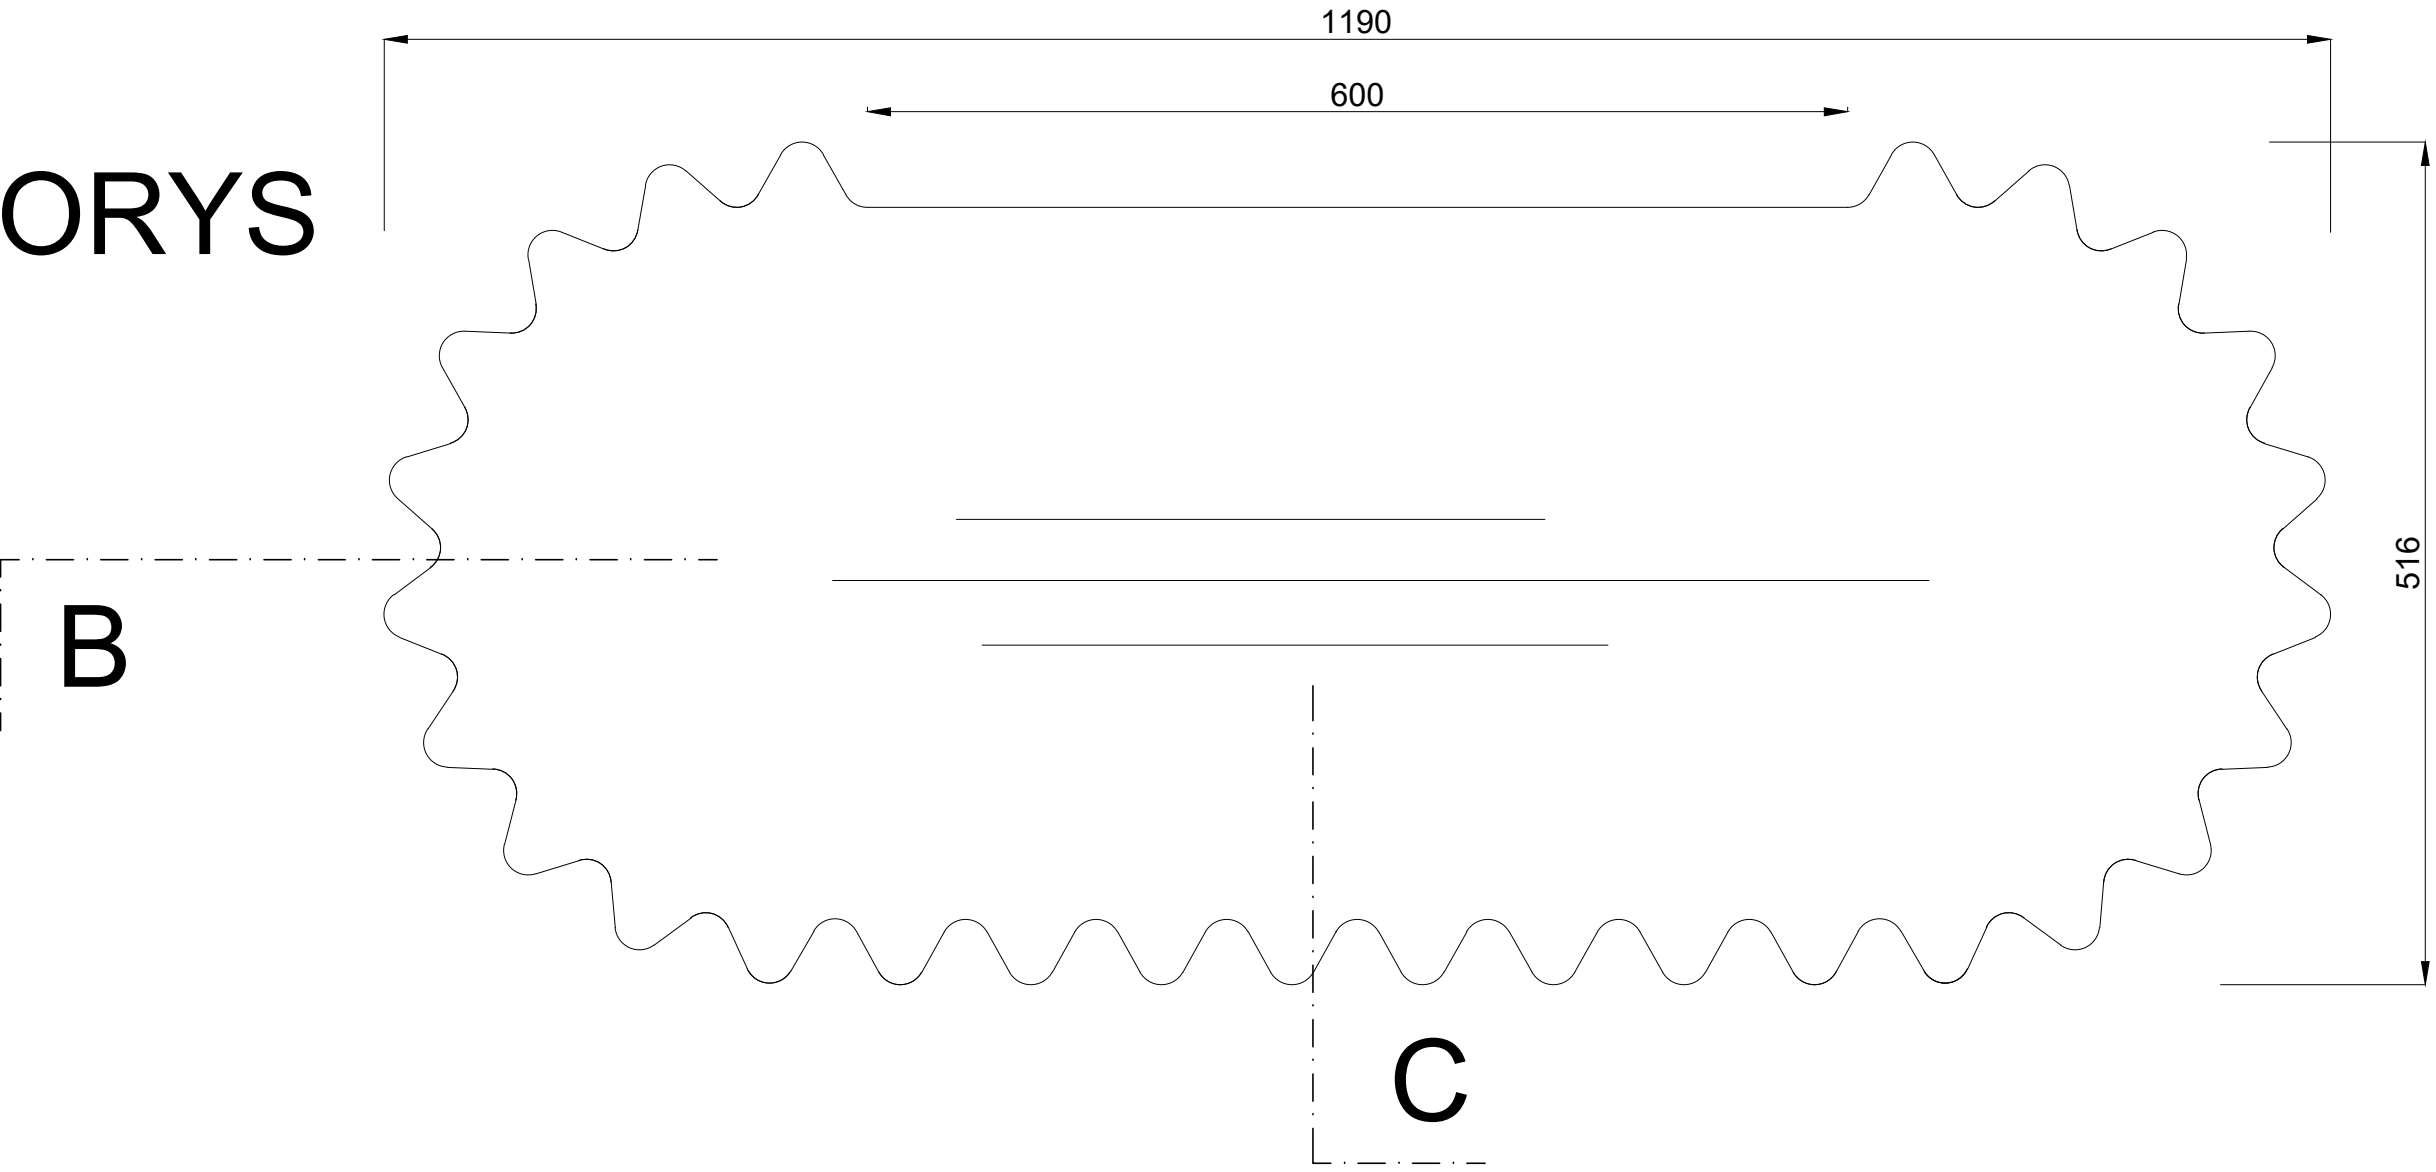


ŘEZ A

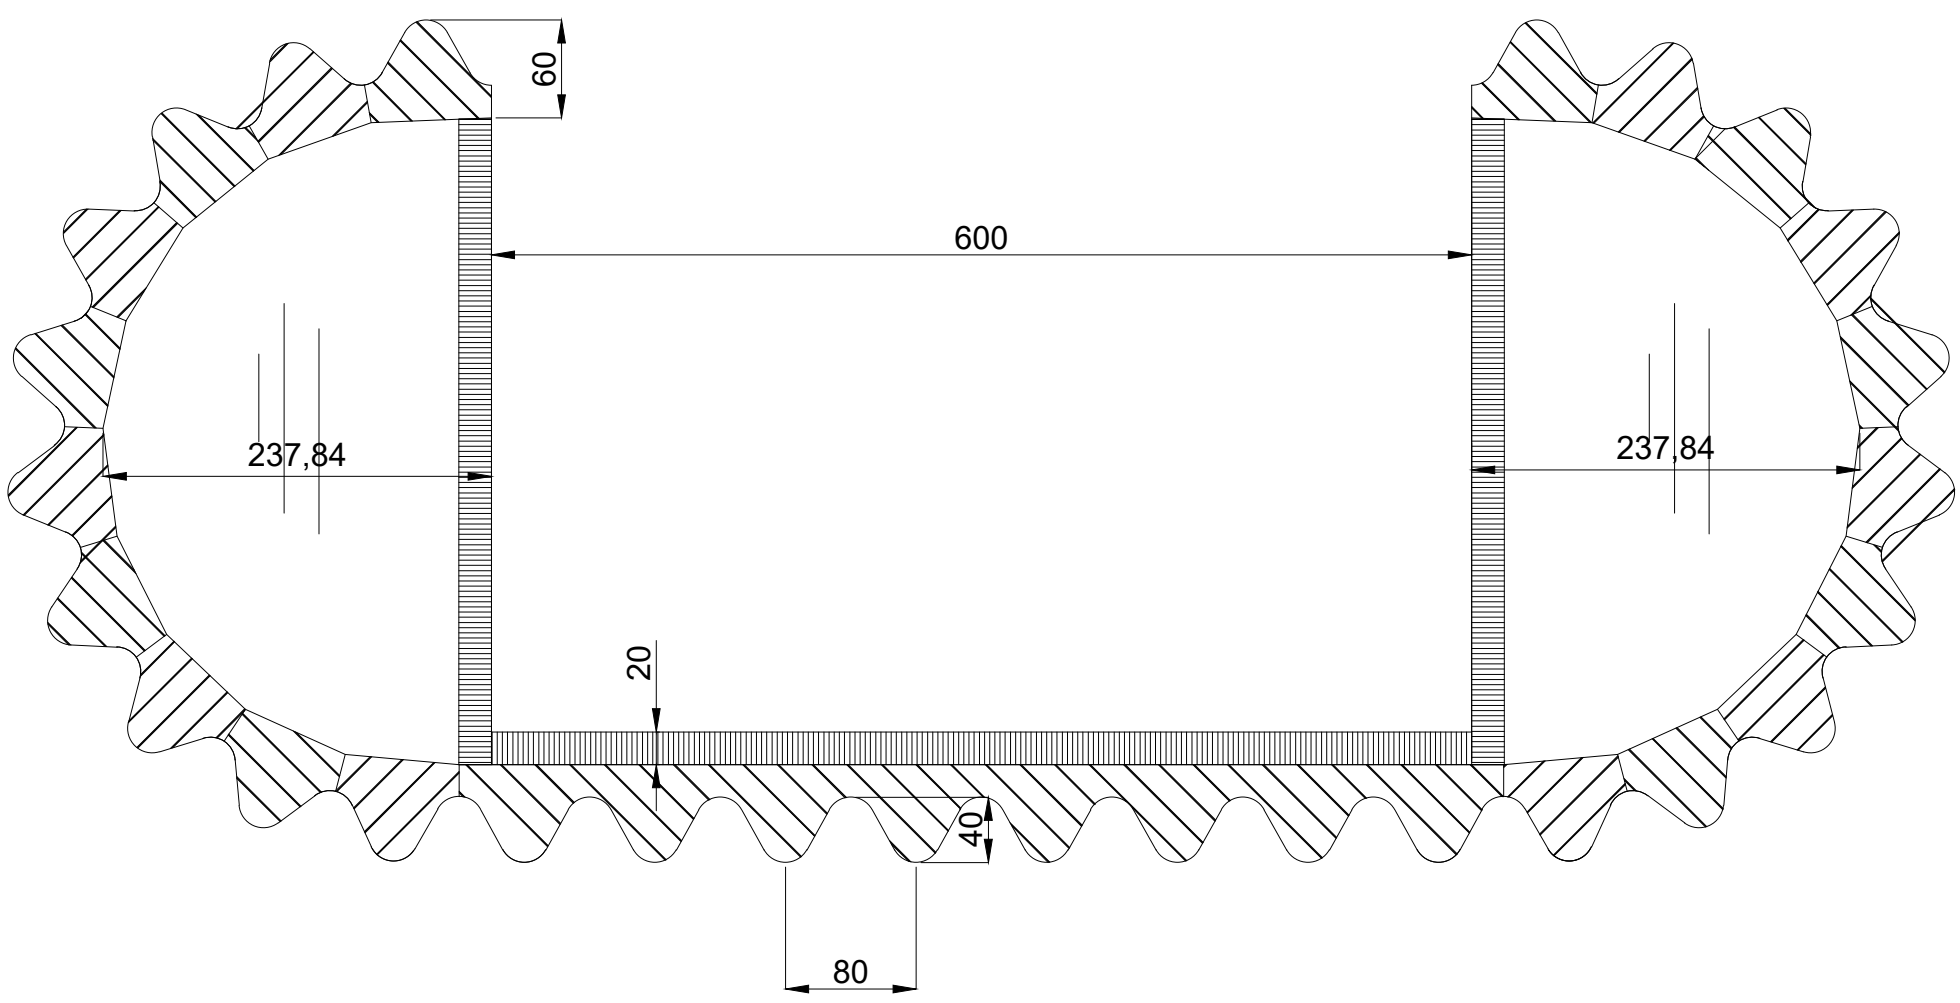


DETAIL 1


ŘEZ B

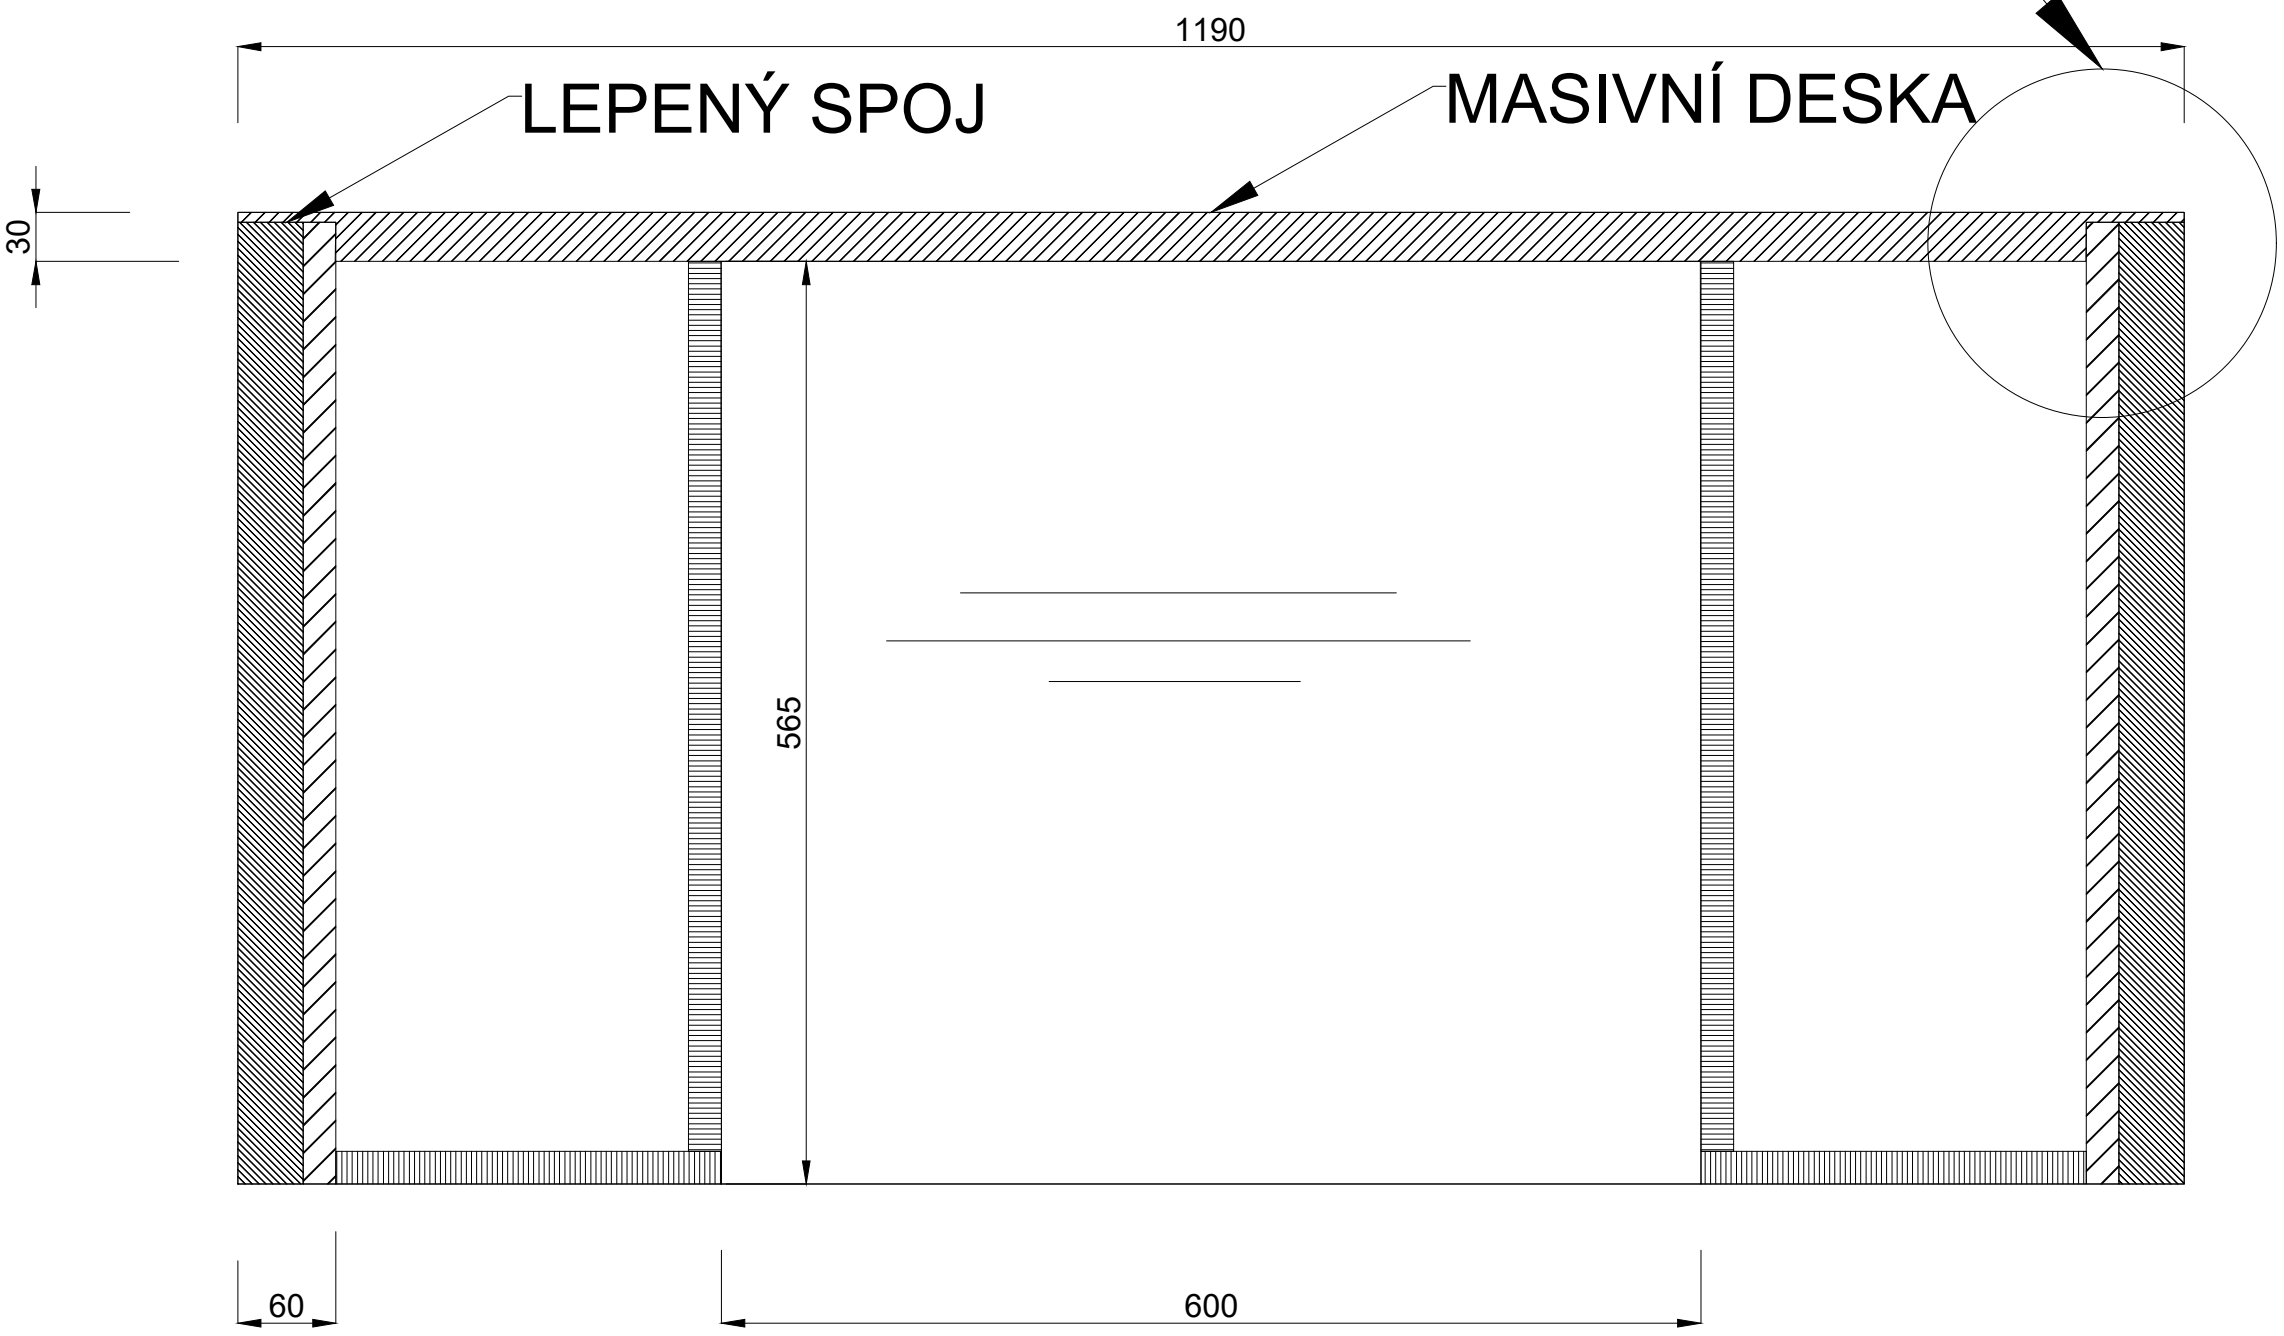


PŘEDNÍ POHLED

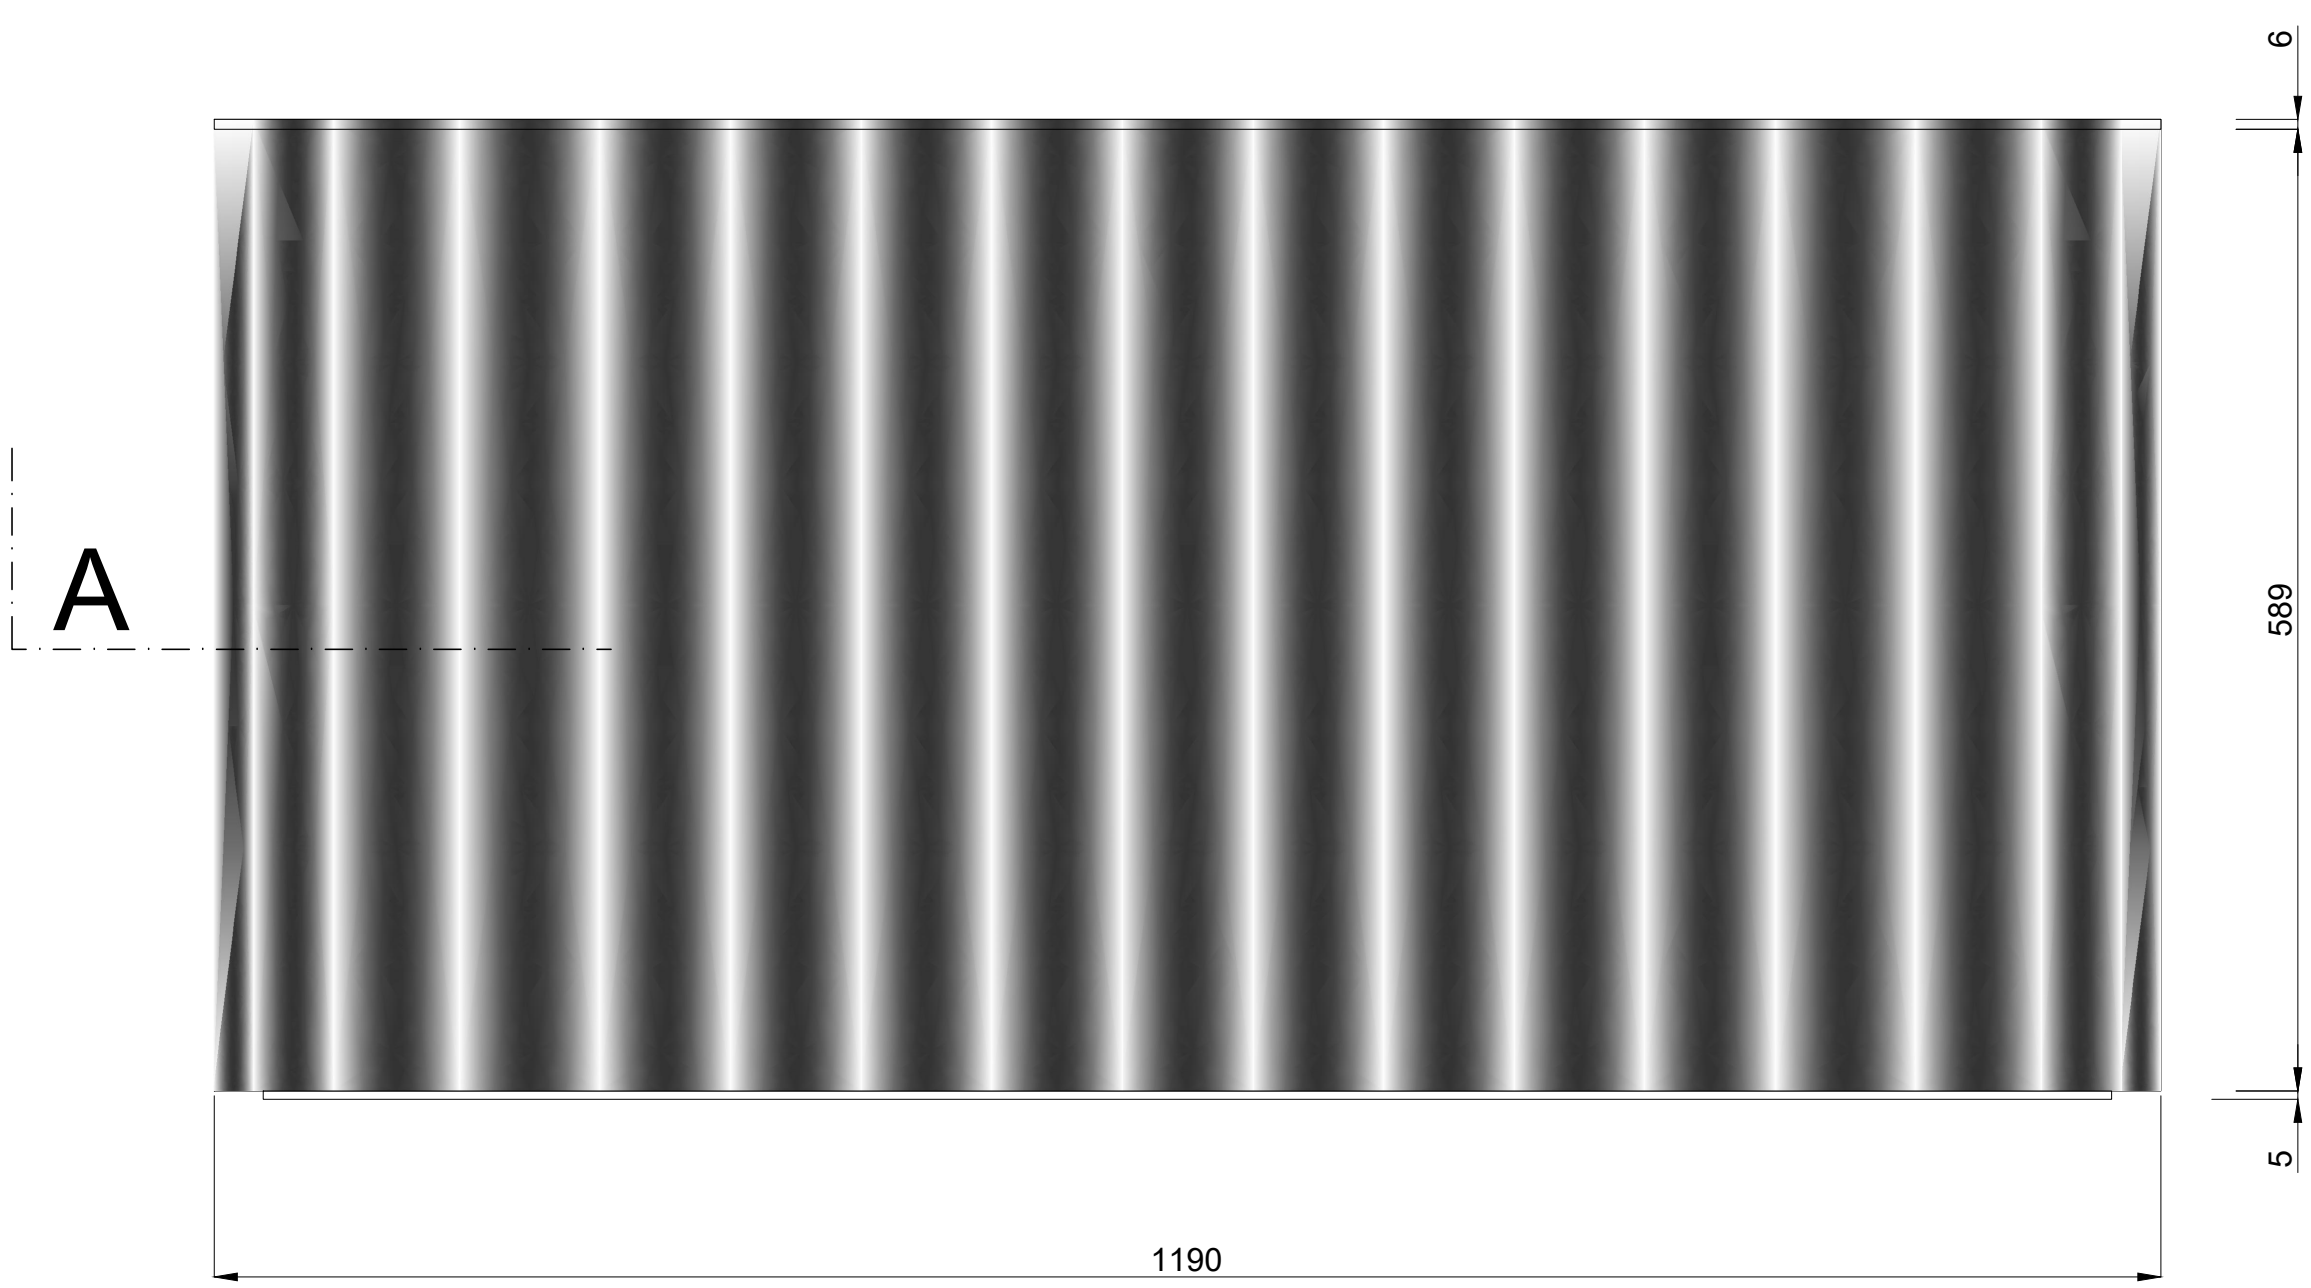


BOČNÍ POHLED

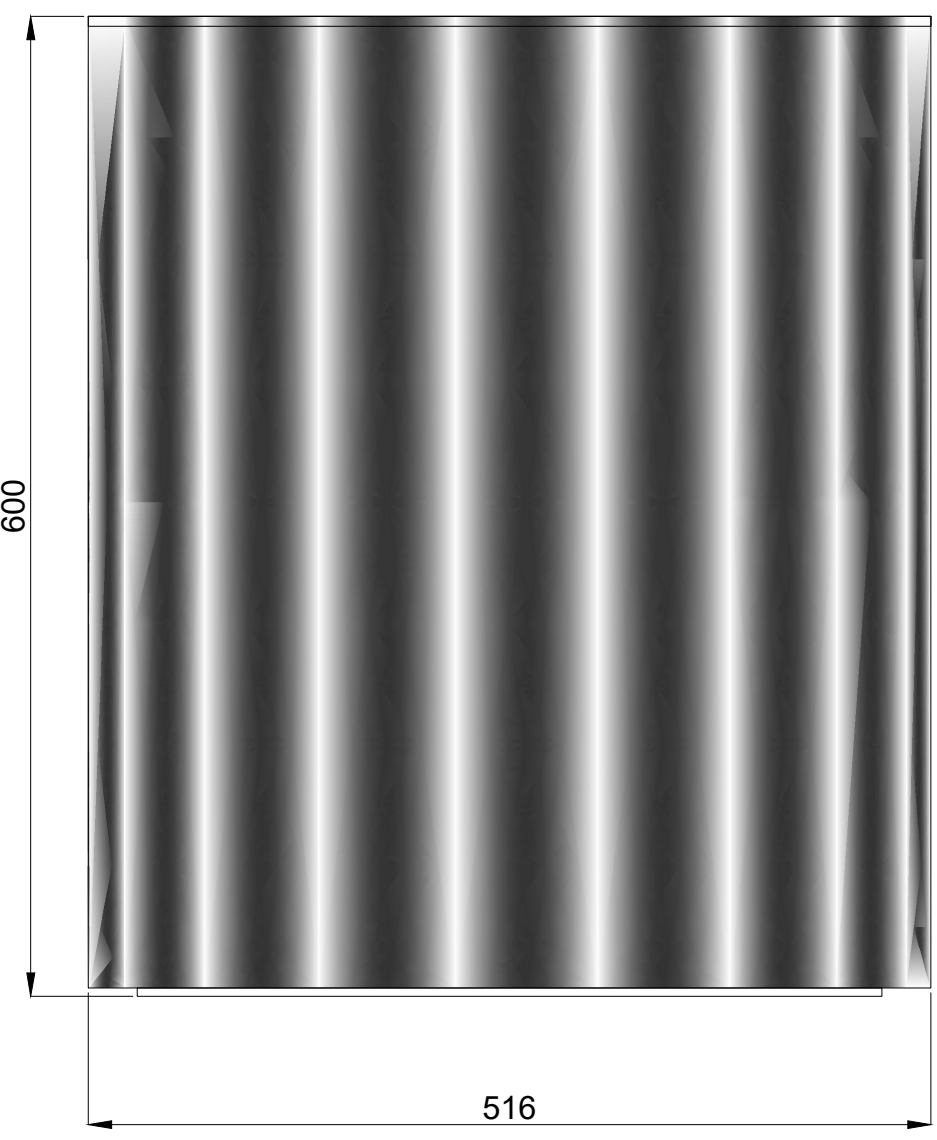


ŘEZ C

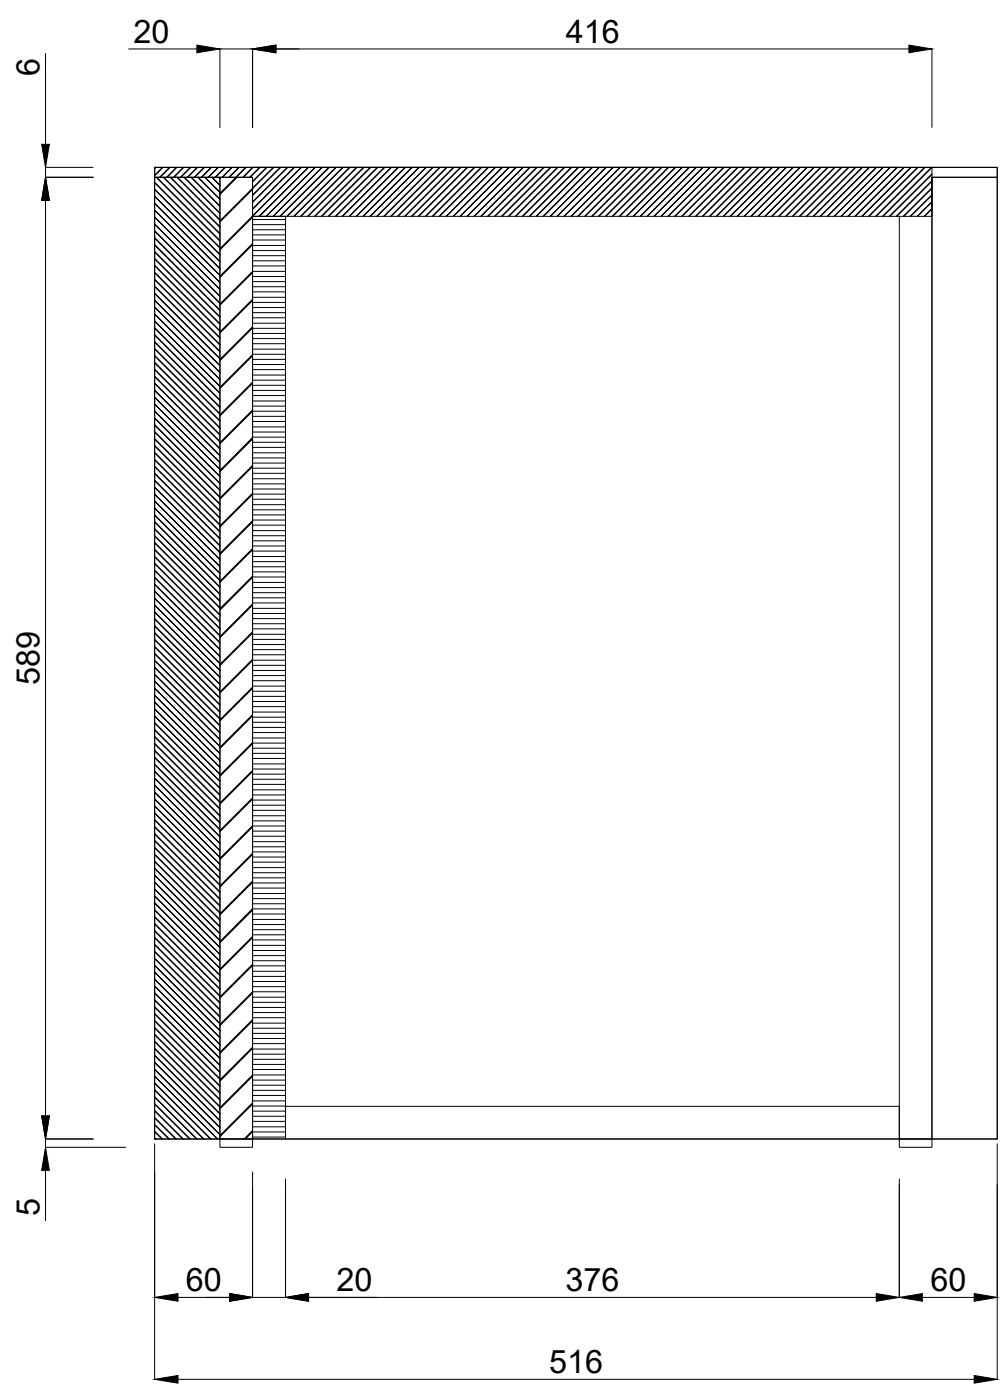

DETAIL 1

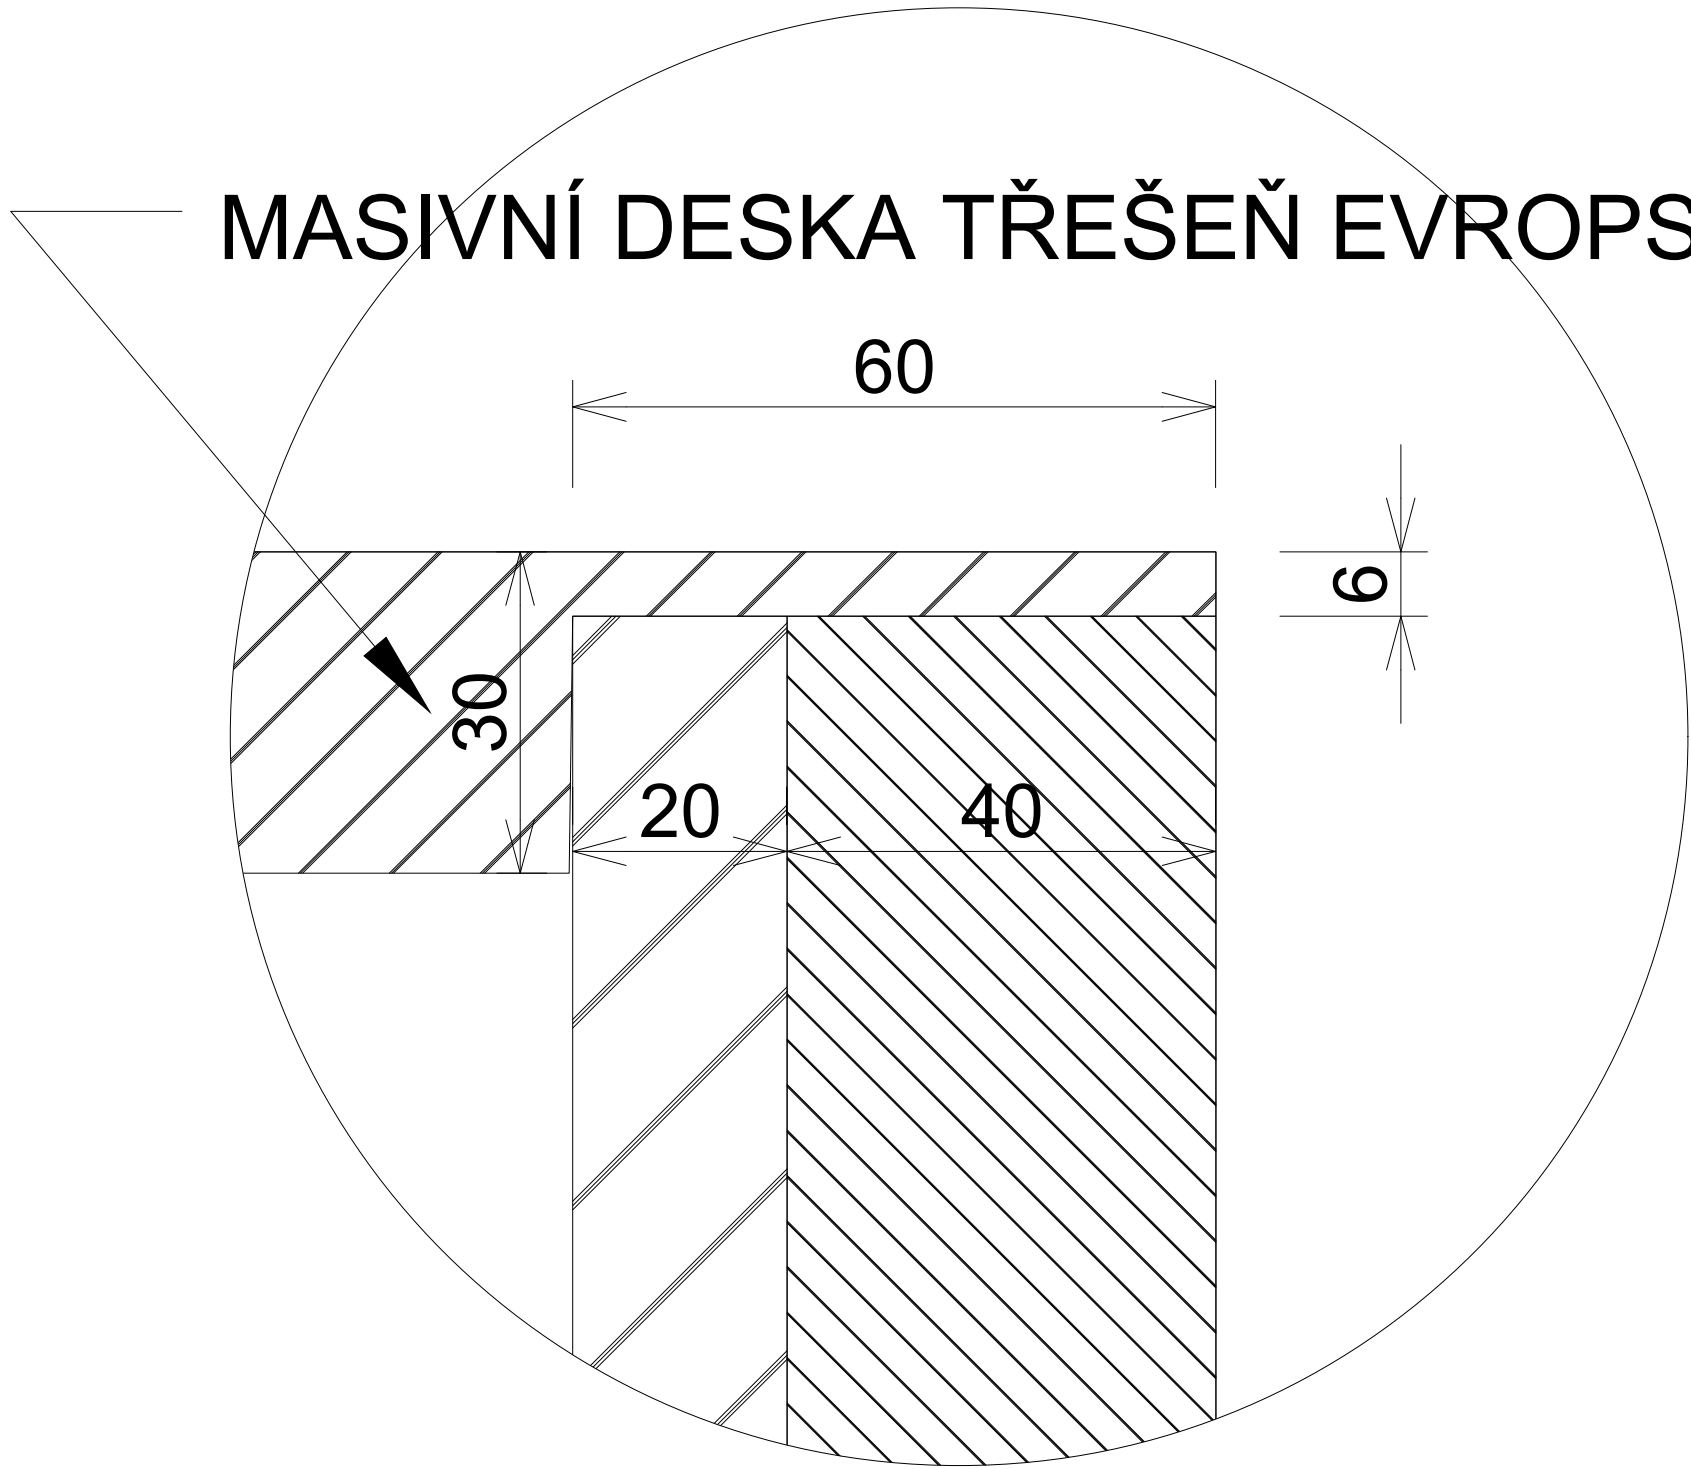

ZADNÍ POHLED

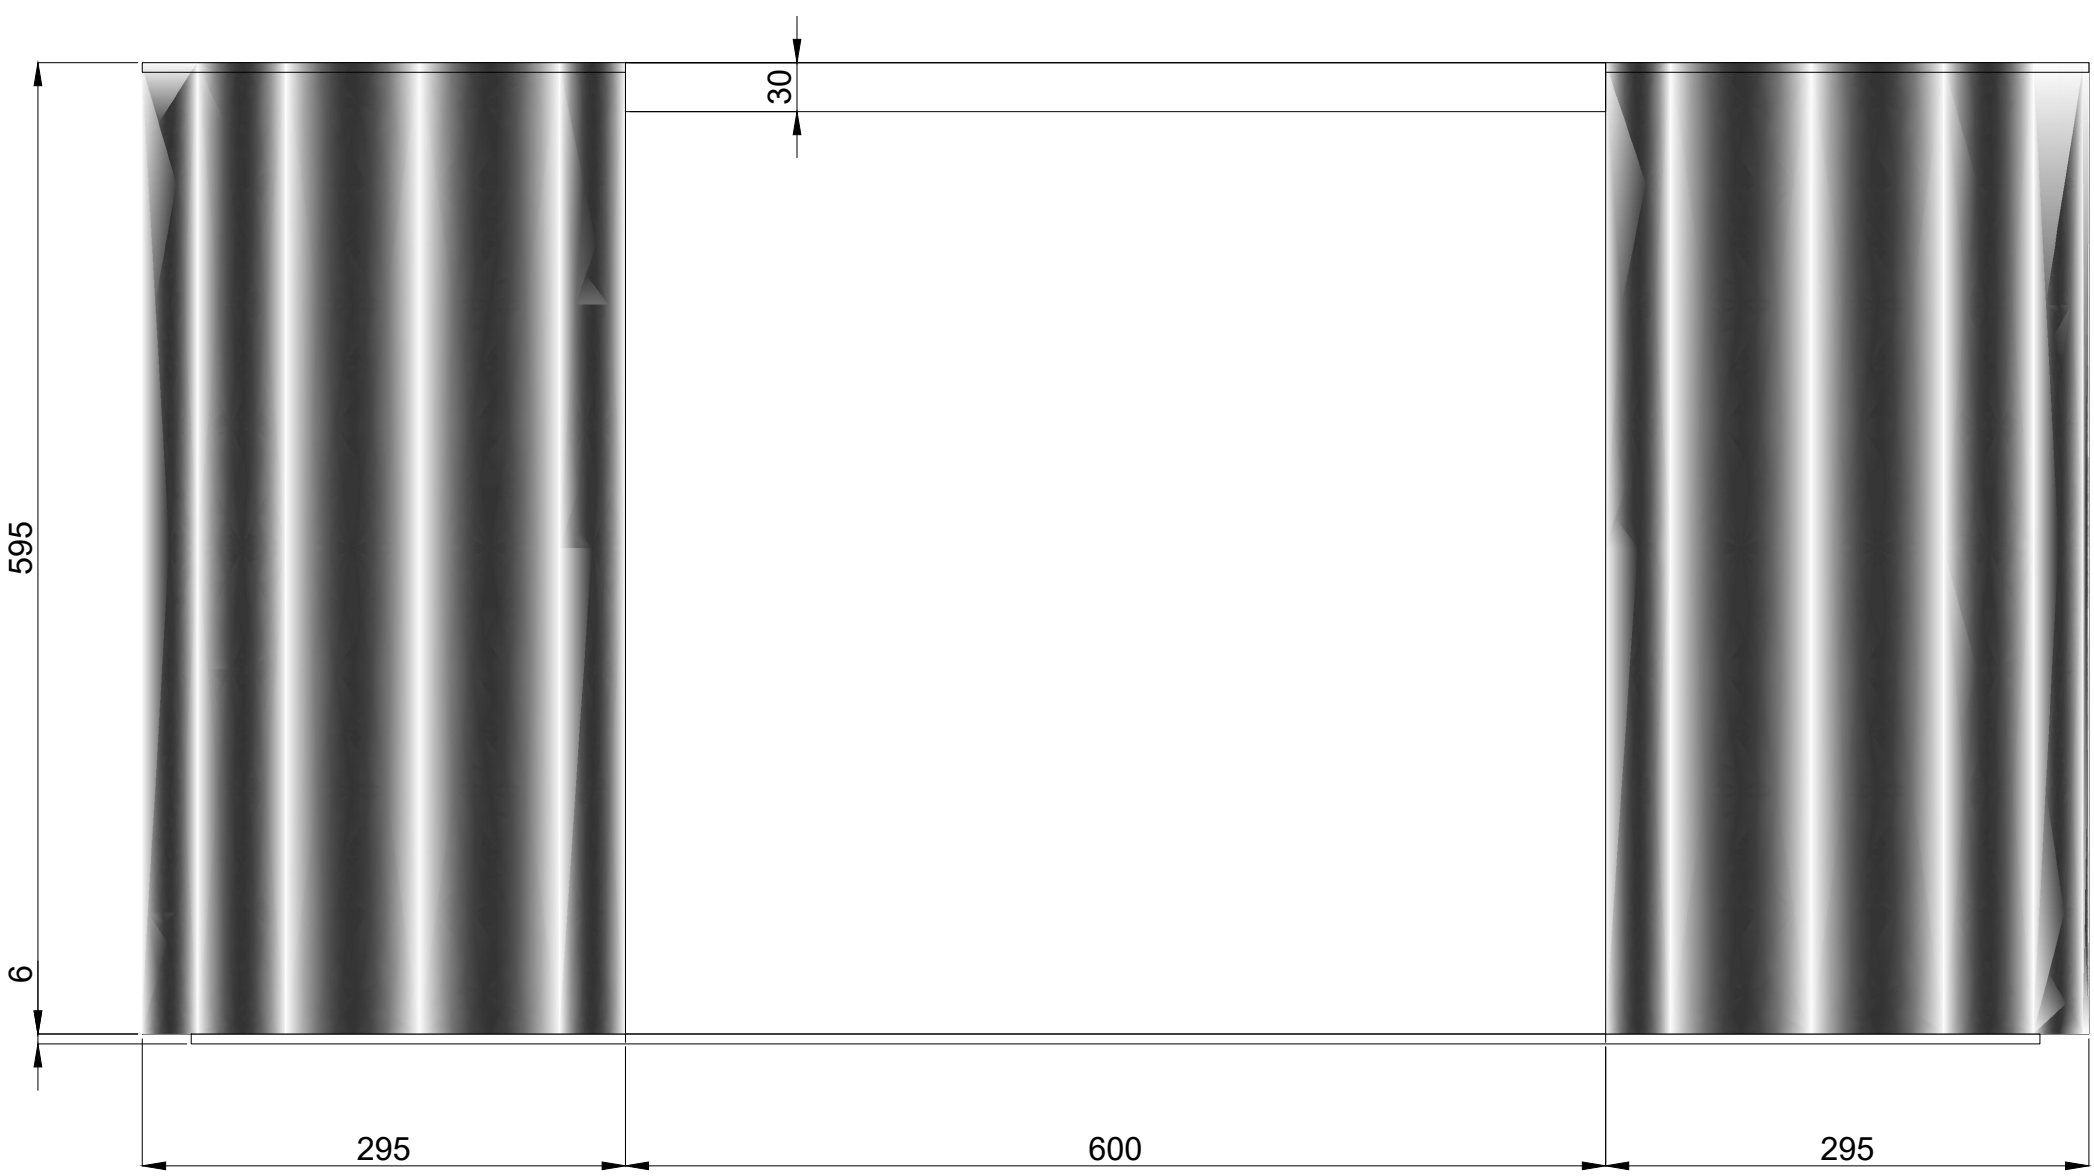

Materiály:









Dýha - Třešeň evropská

Nosič - laťovka

Masiv - Třešeň evropská

Povrchová úprava - Čirý polyuretanový lak dle popisu.

Kreslil: Josef Coufal		DVD Jaroměřice nad Rokytnou		
Konferenční stolek		NN 07		
Stálá expozice Rodného bytu Bedřicha Smetany v Litomyšli		MÍSTNOST 101, 102		
		Měřítko	Datum 08.04.2024	Formát

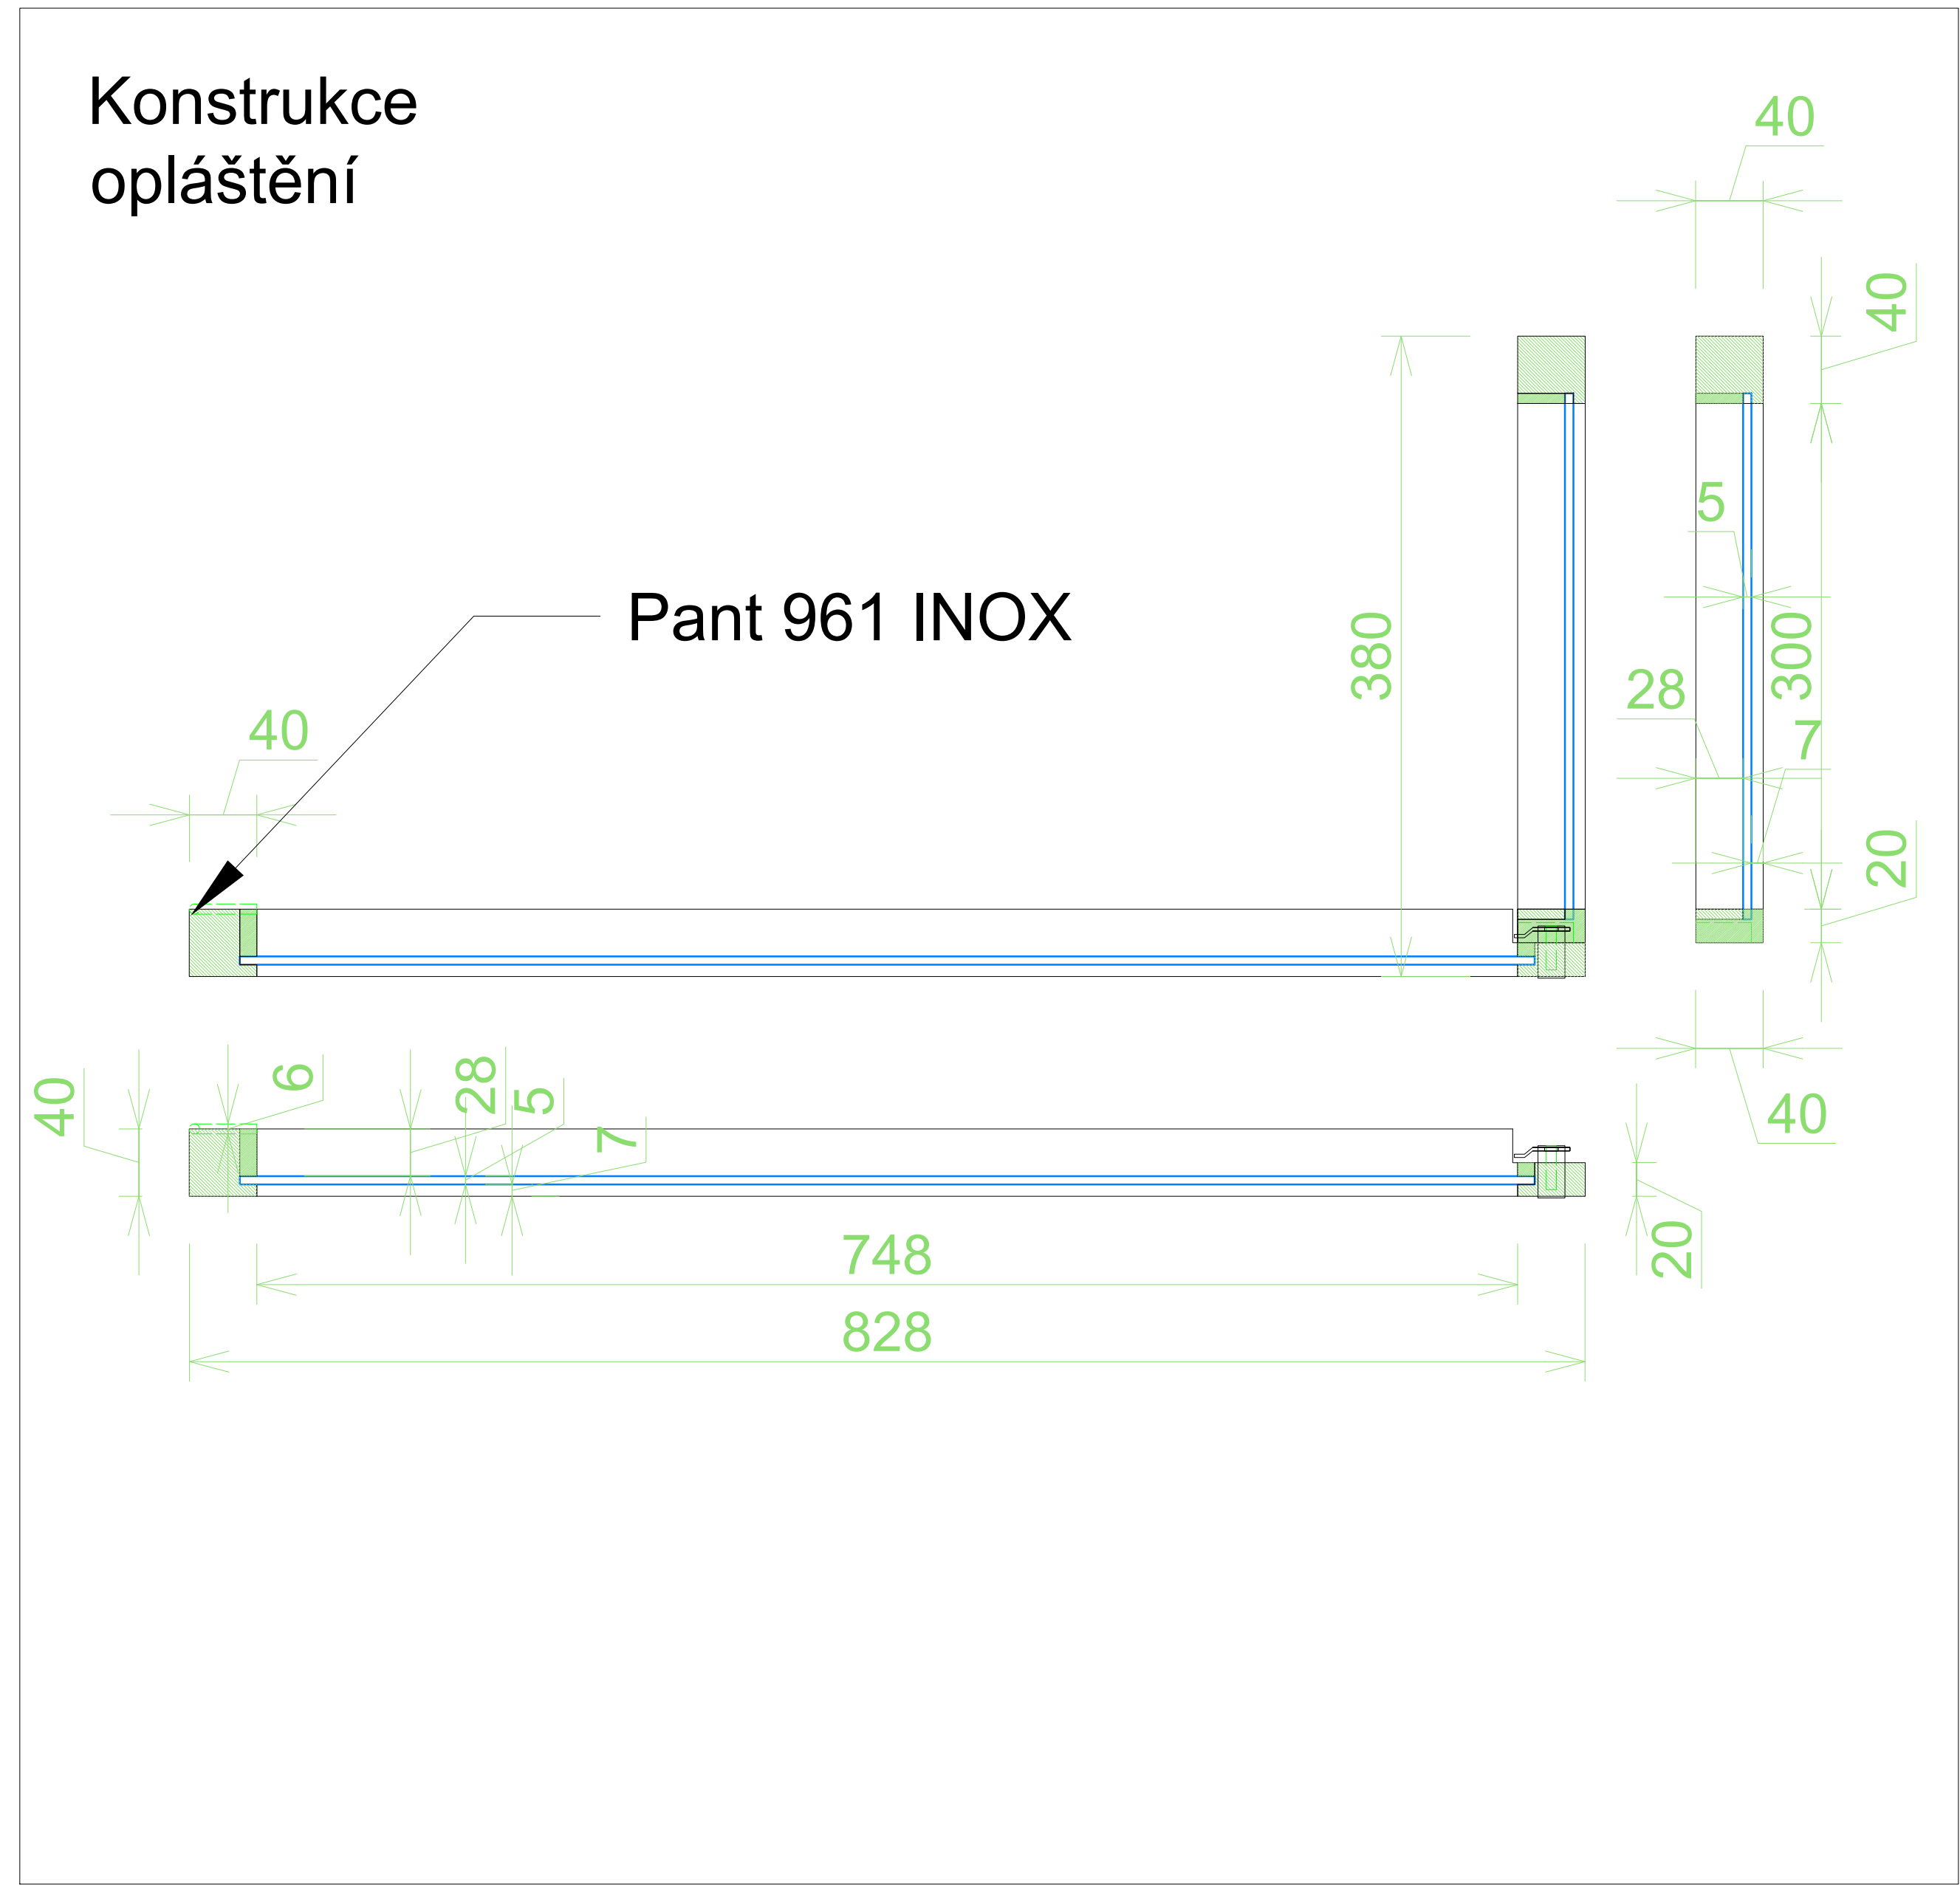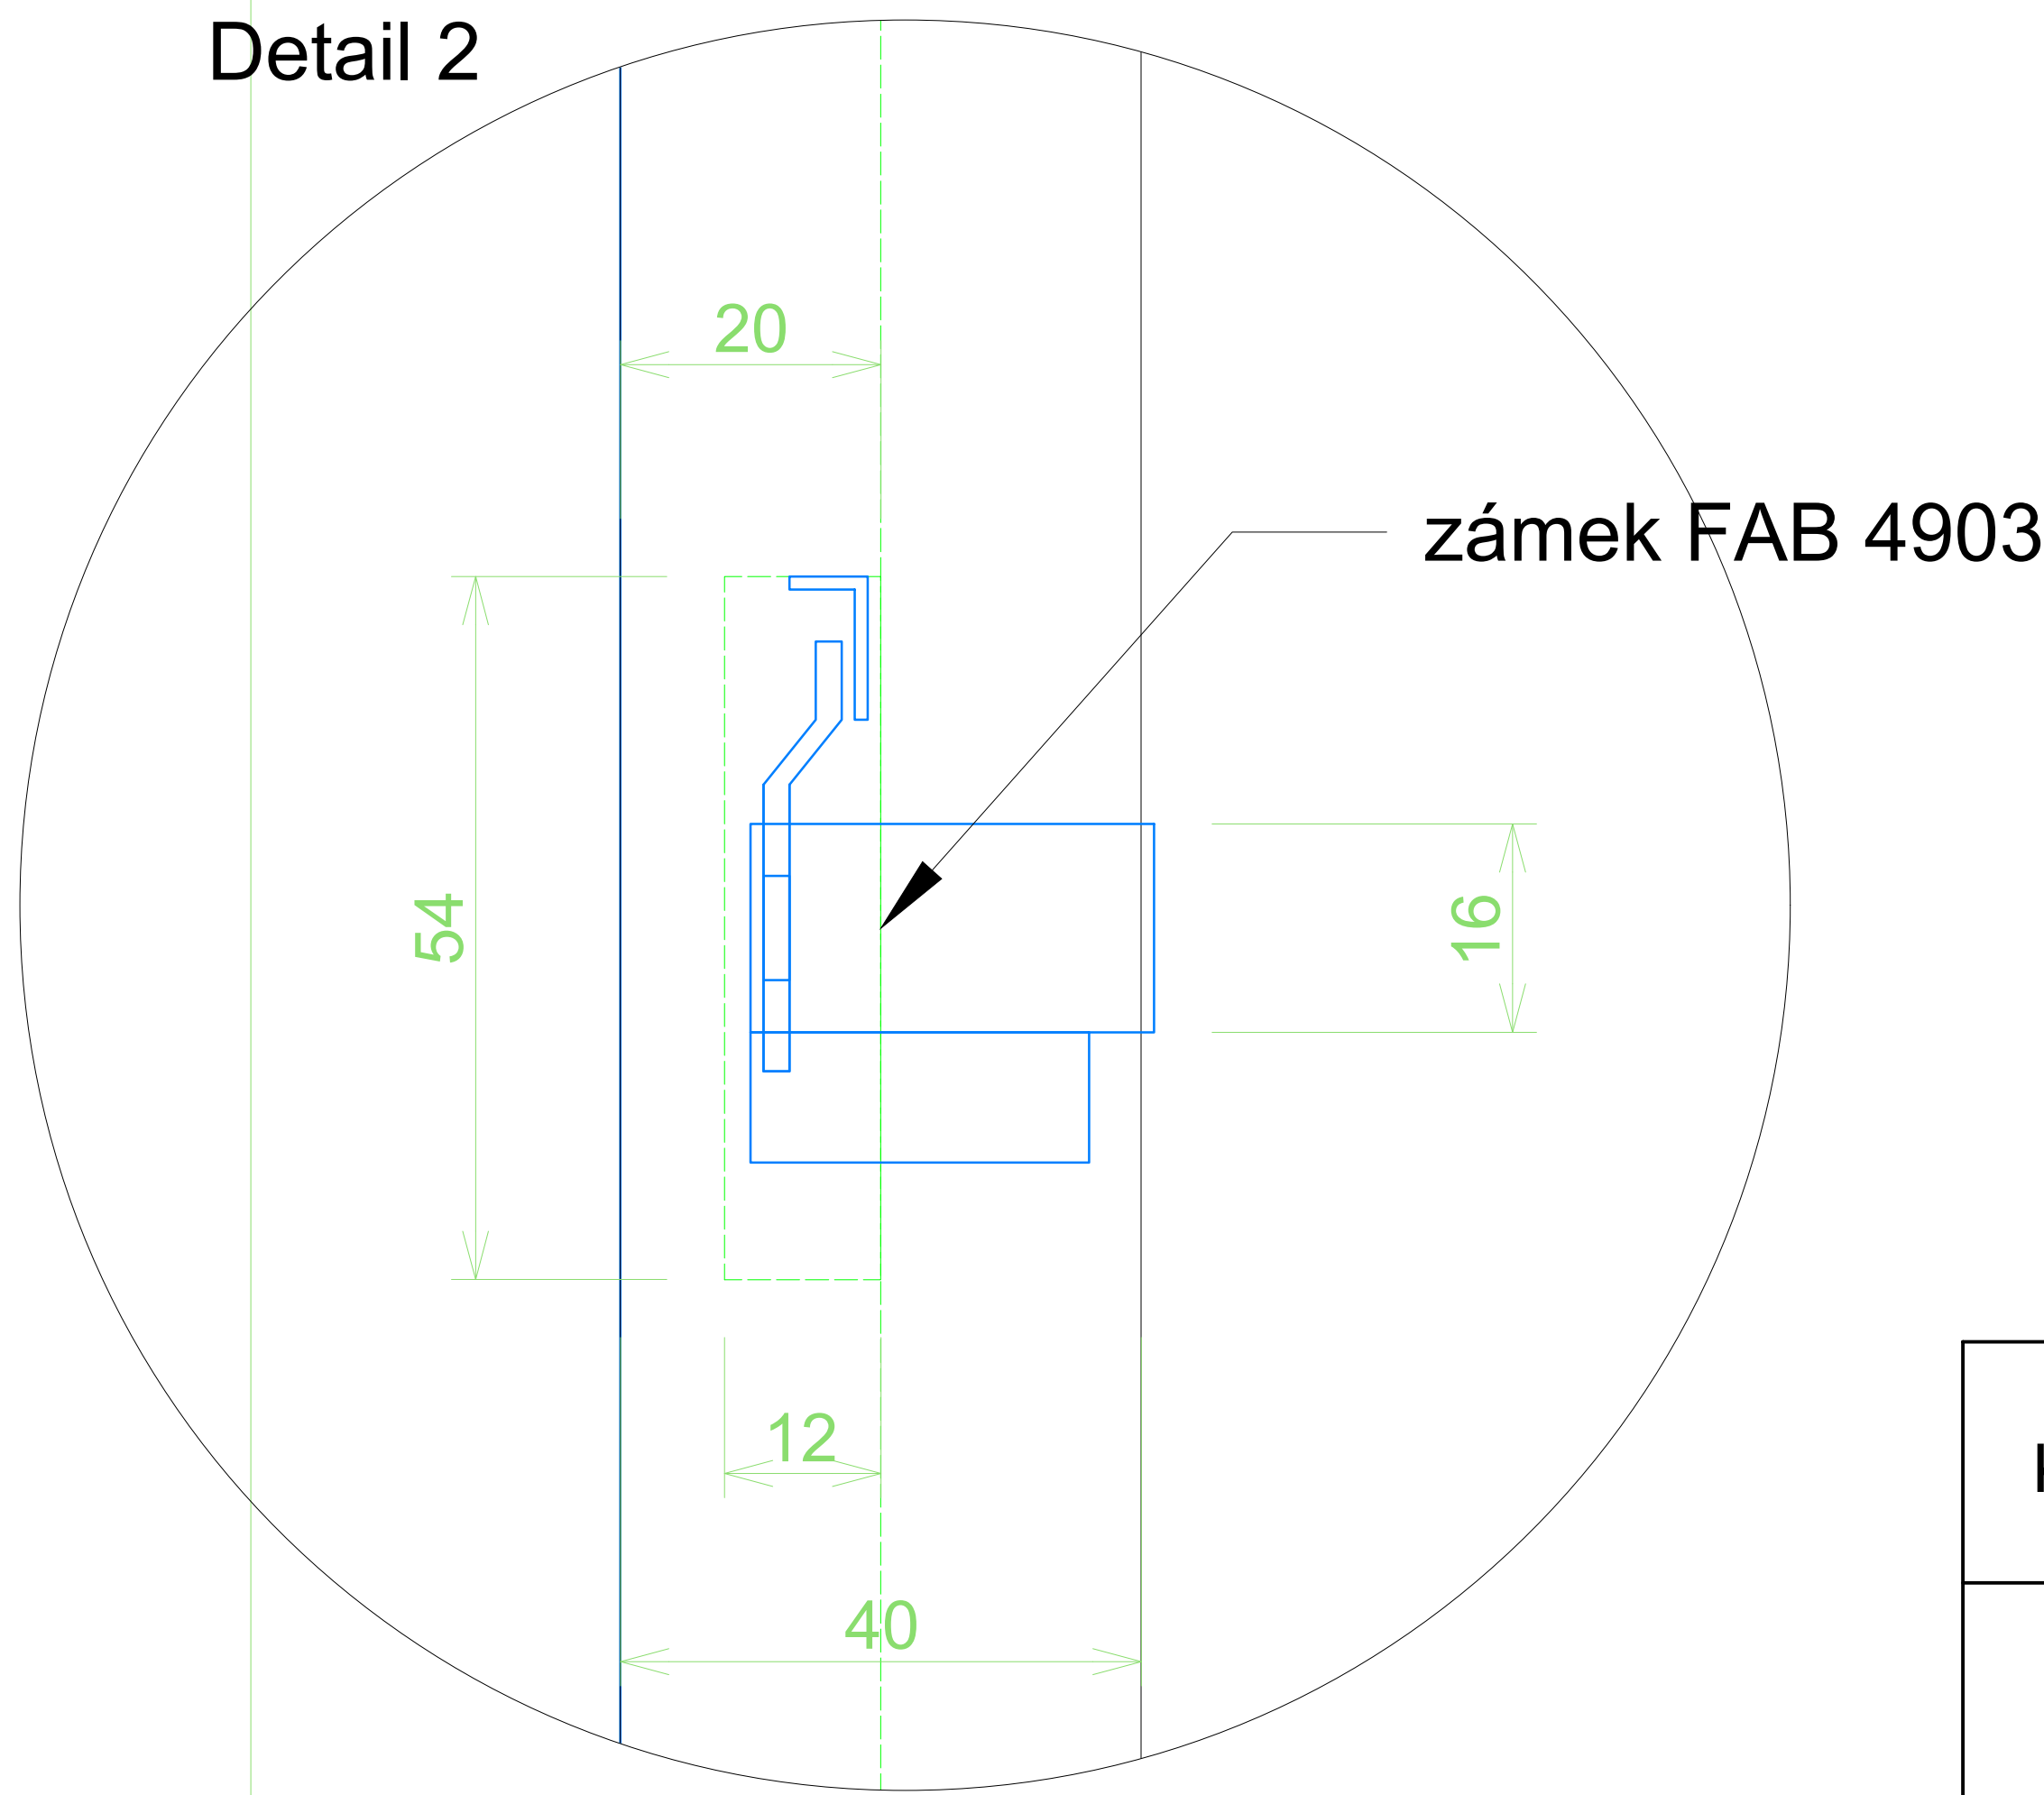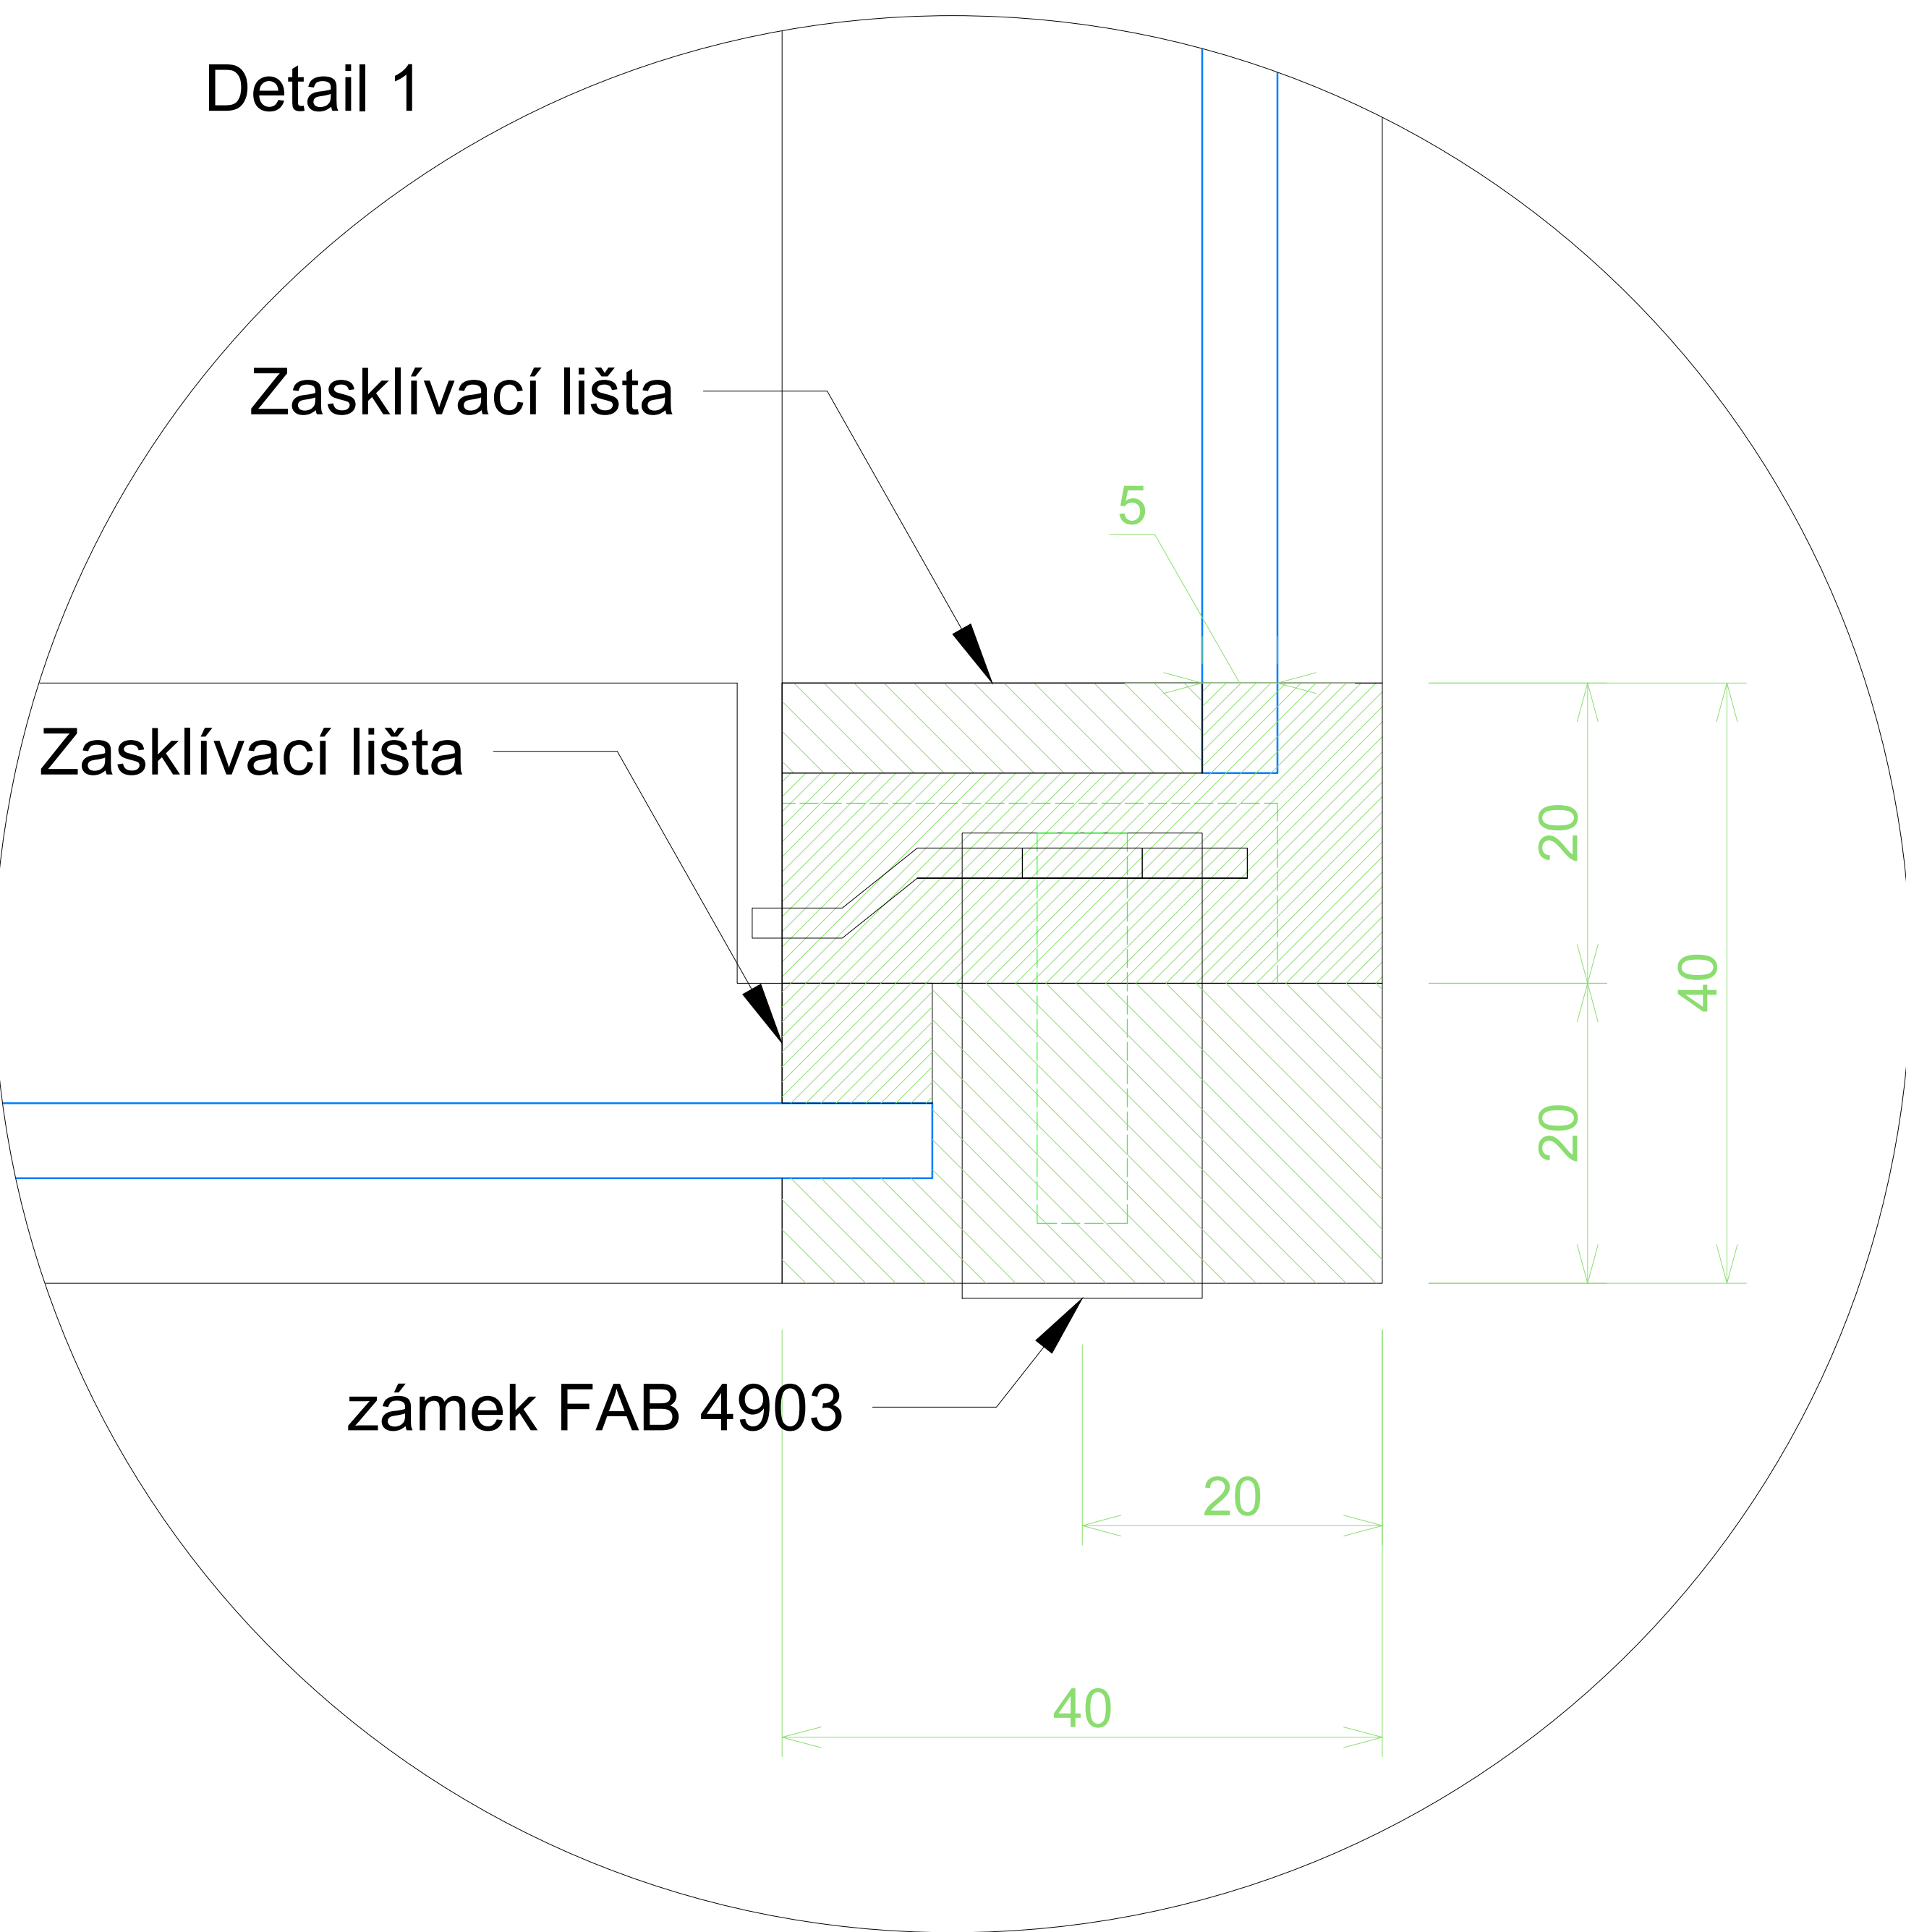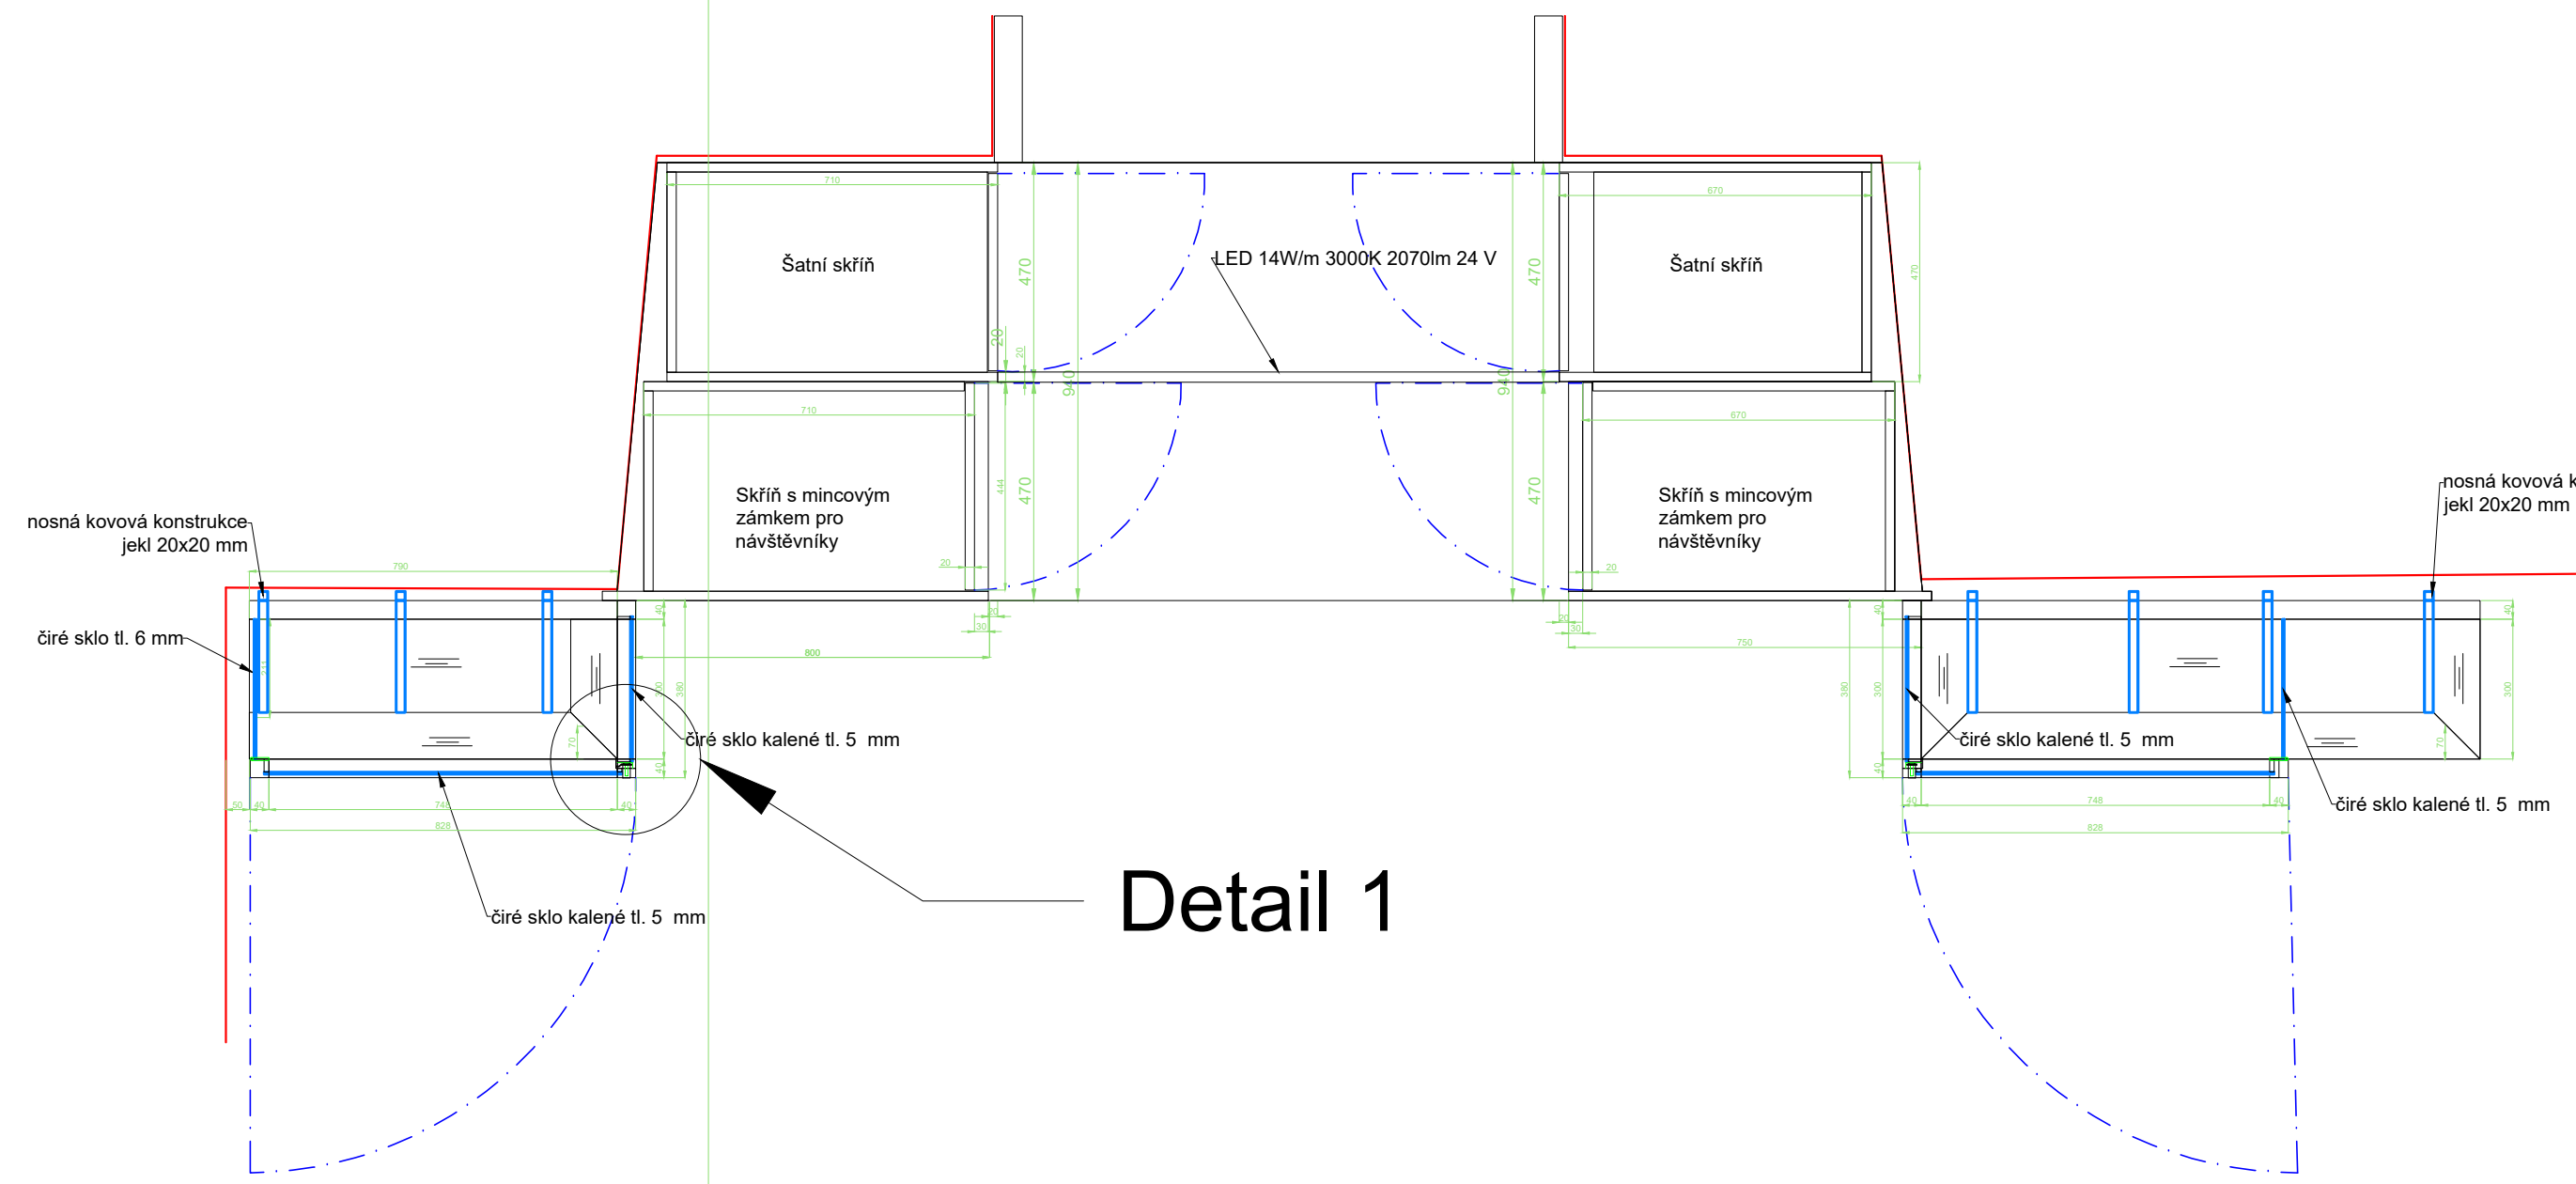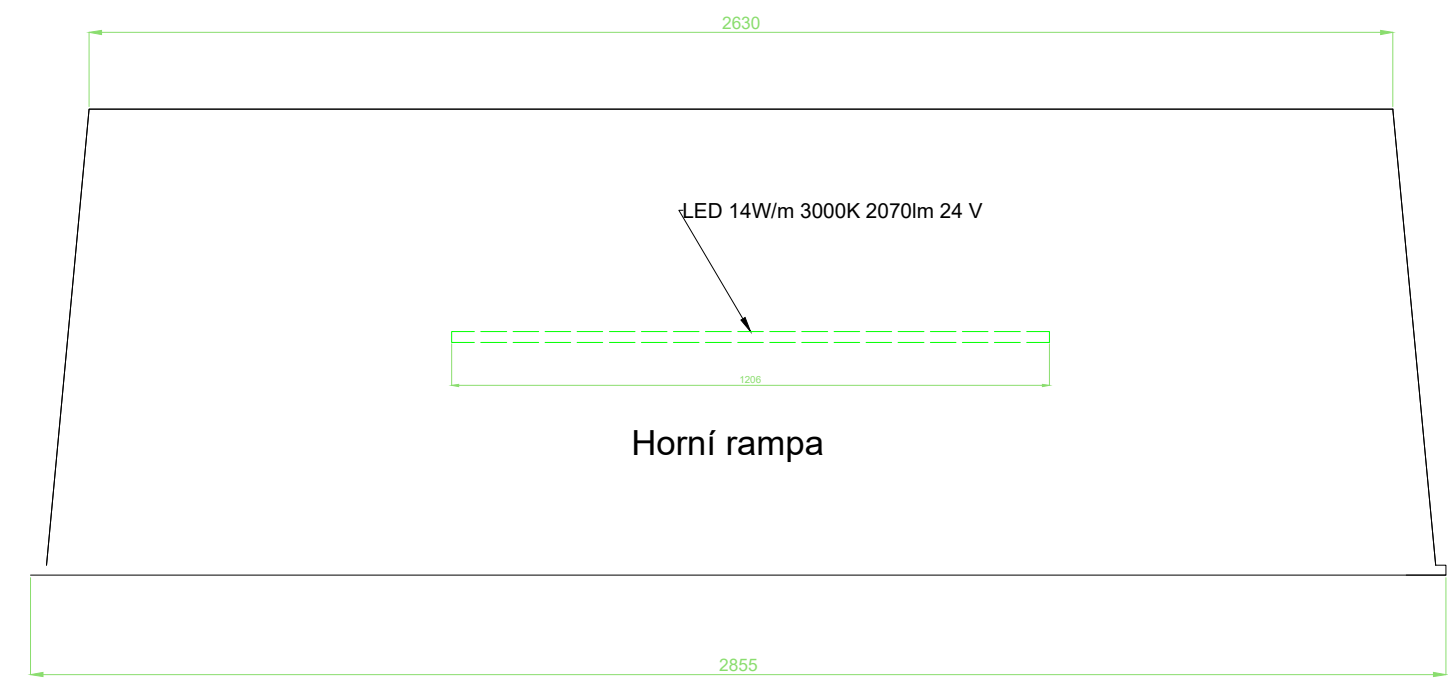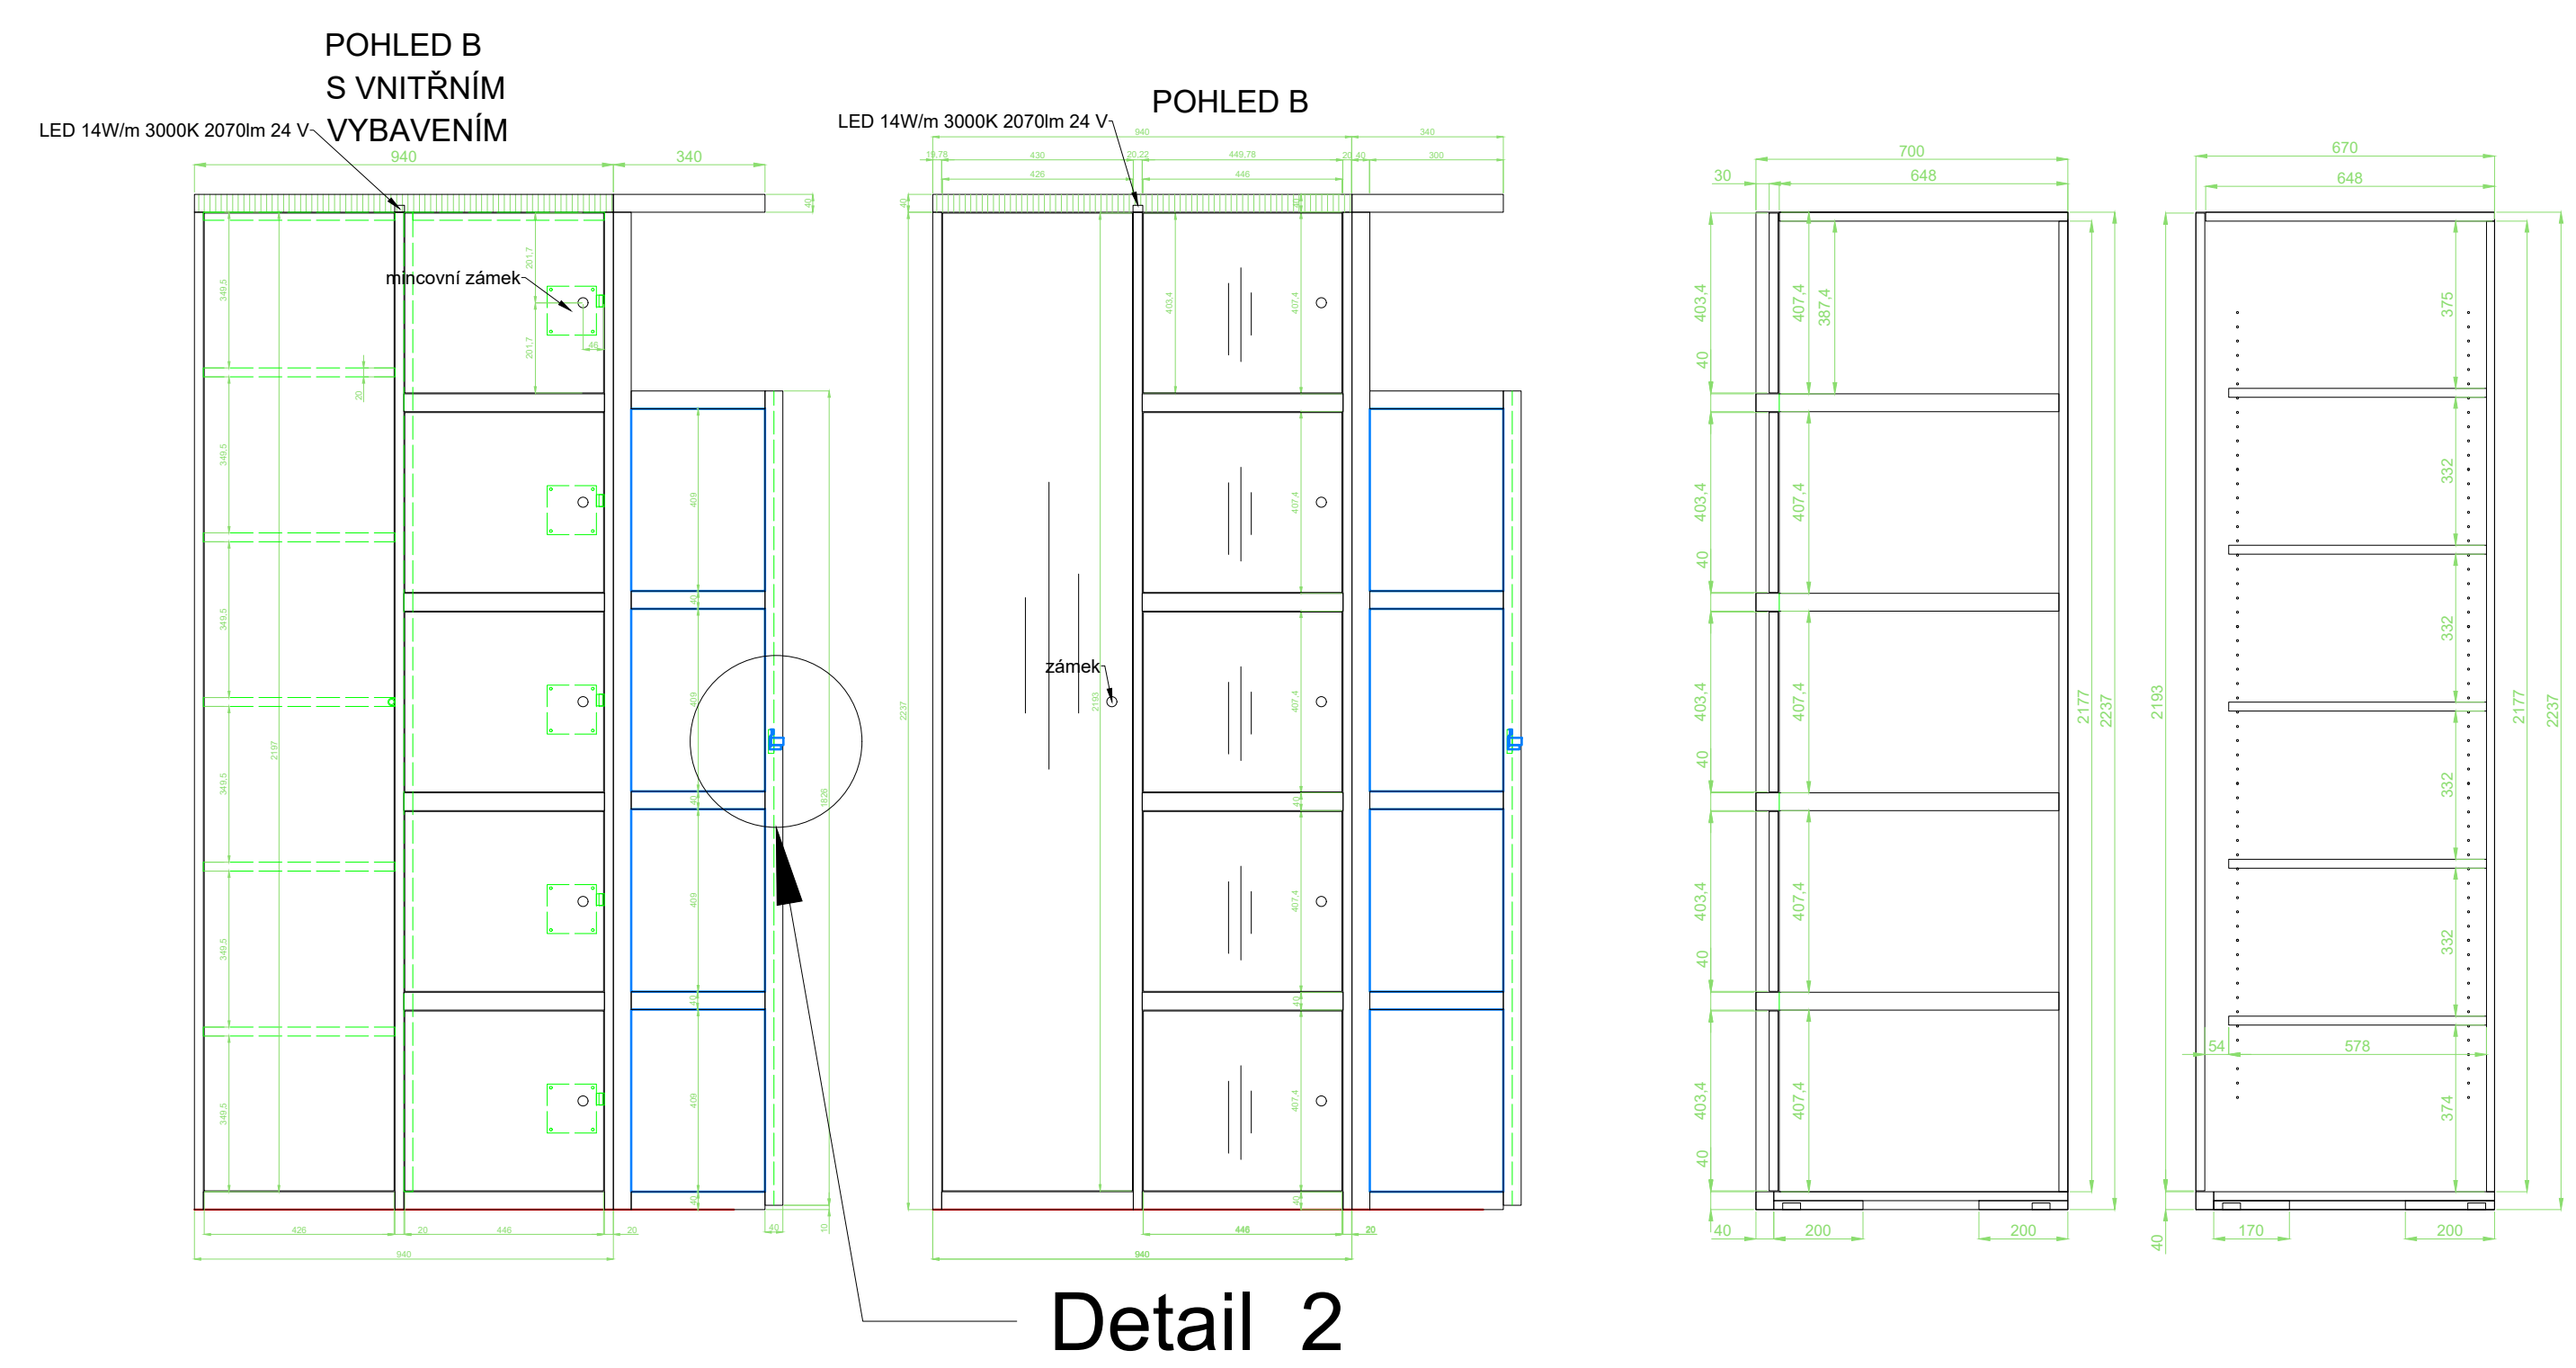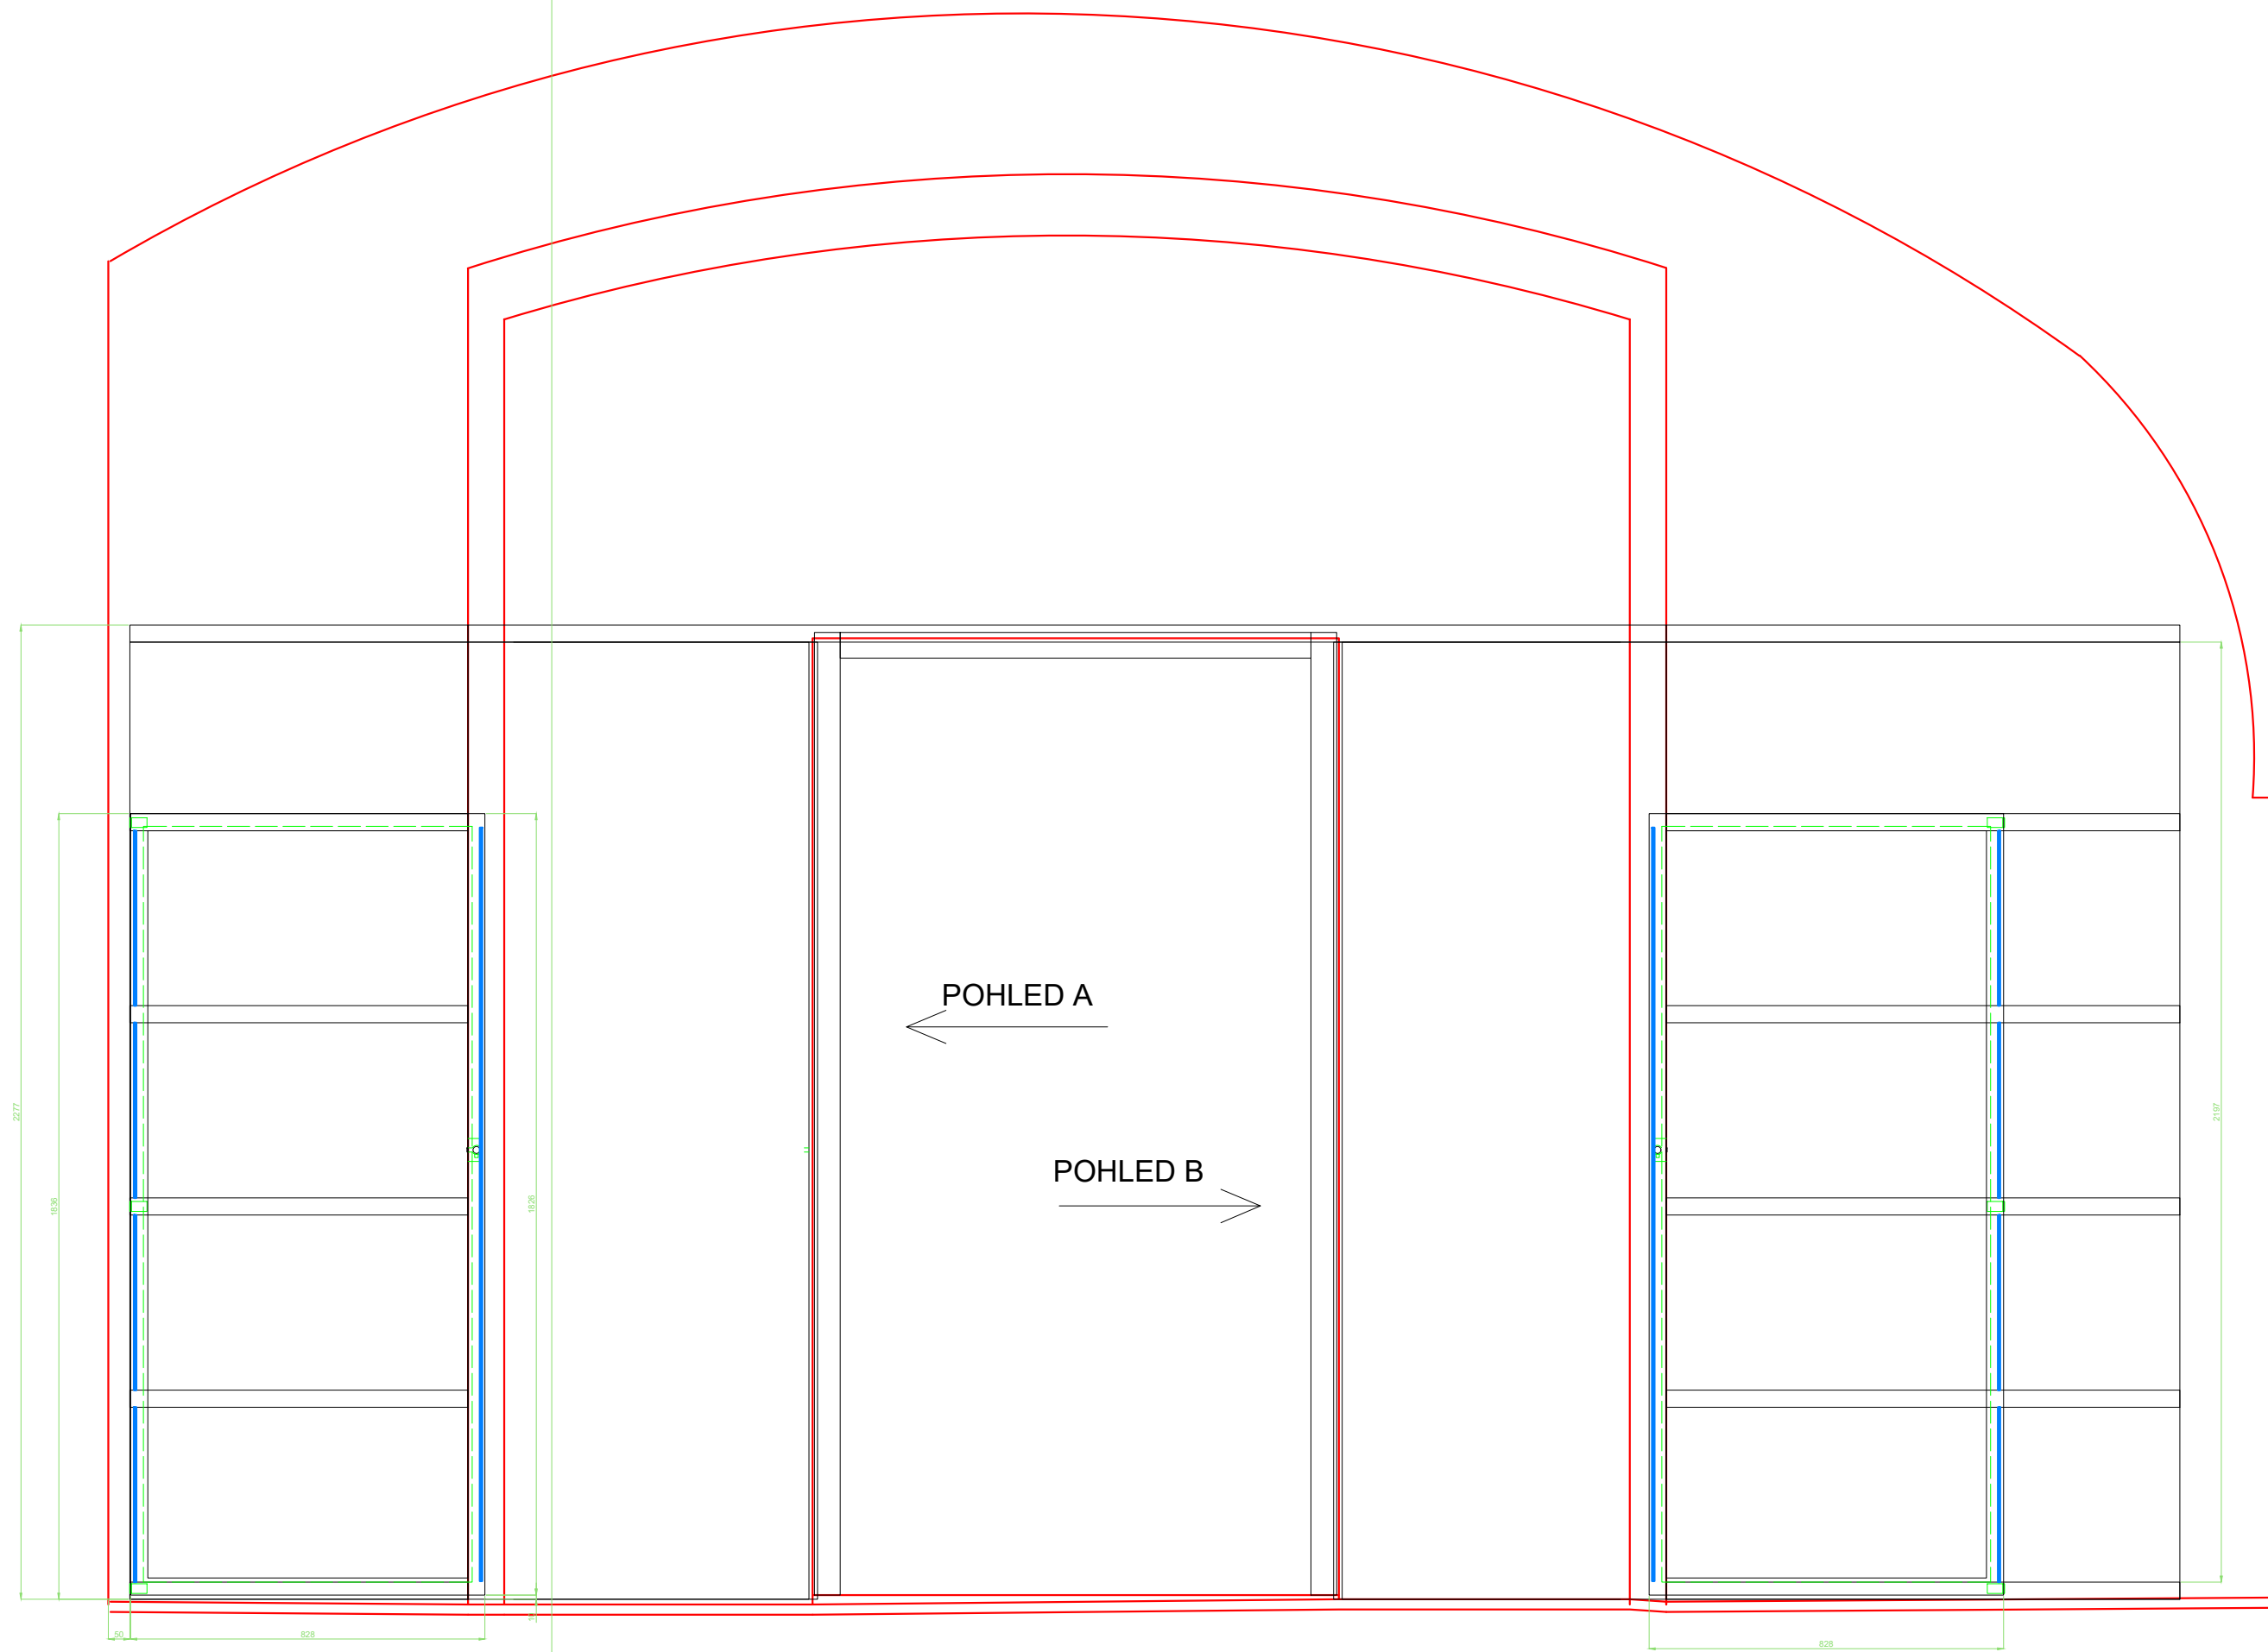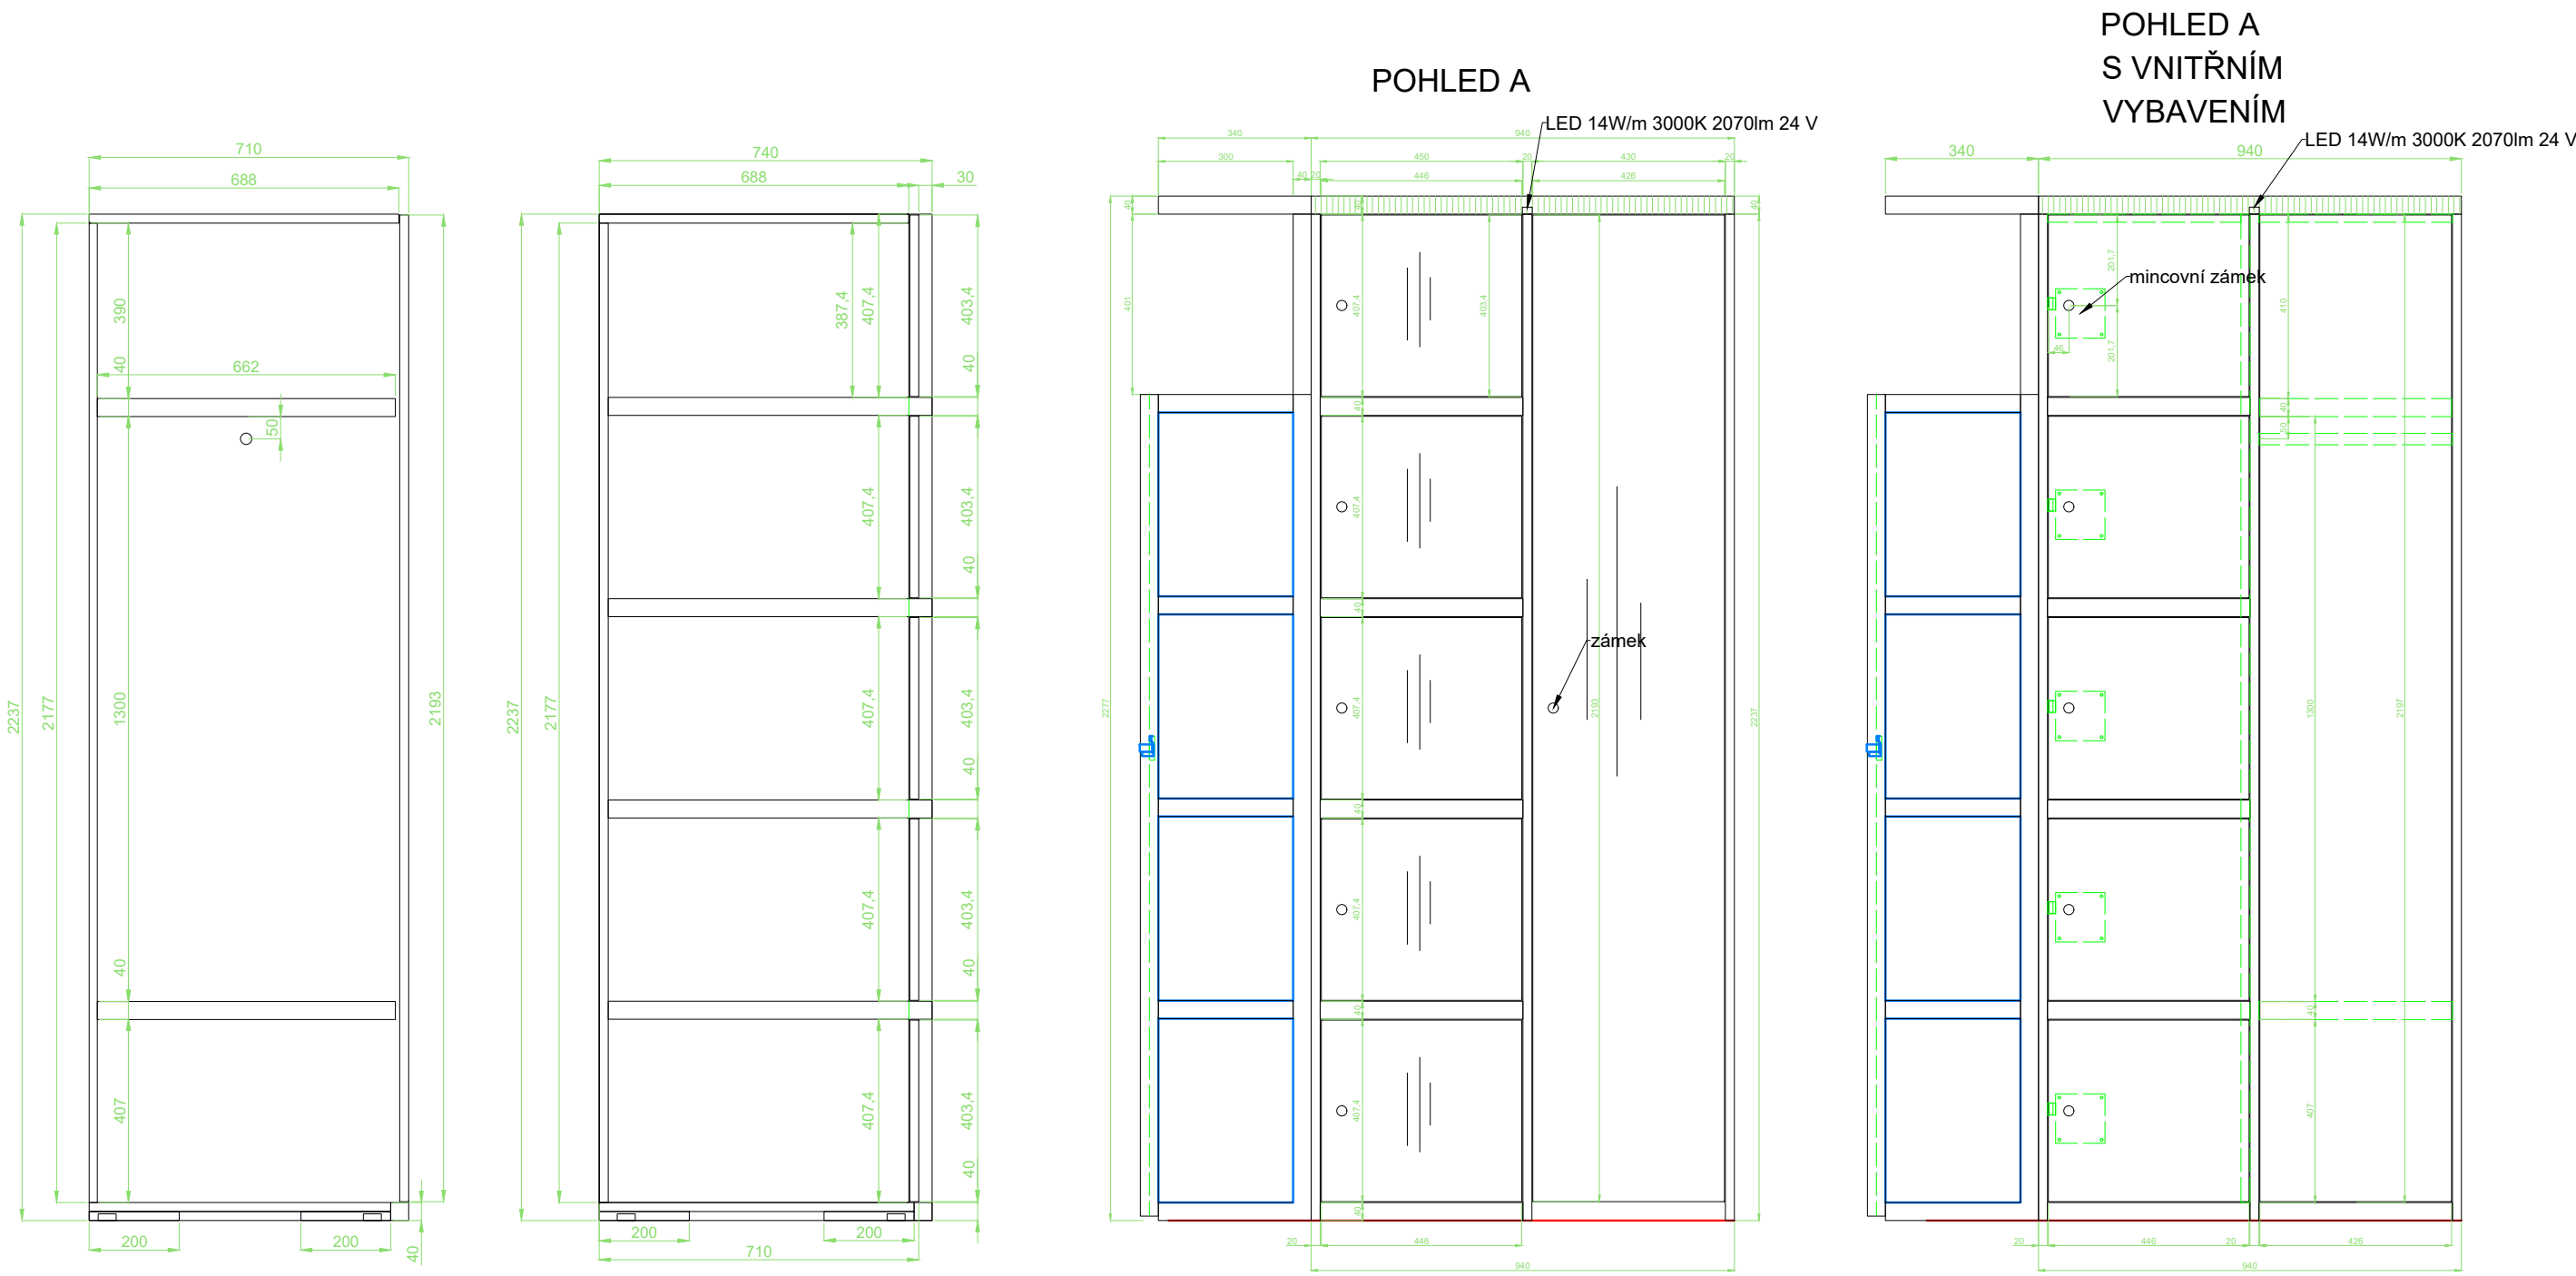




Kreslil: Josef Coufal		DVD Jaroměřice nad Rokytnou		
Recepce		NN 05, NN 06, NN 04, NN 03		
Stálá expozice Rodného bytu Bedřicha Smetany v Litomyšli		MÍSTNOST 101, 102		
		Měřítka	Datum 22.04.2024	Formát

Materiály:

Masiv - Třešeň evropská

Povrchová úprava - Čirý polyuretanový lak dle popisu.

- Černý polyuretanový lak dle popisu

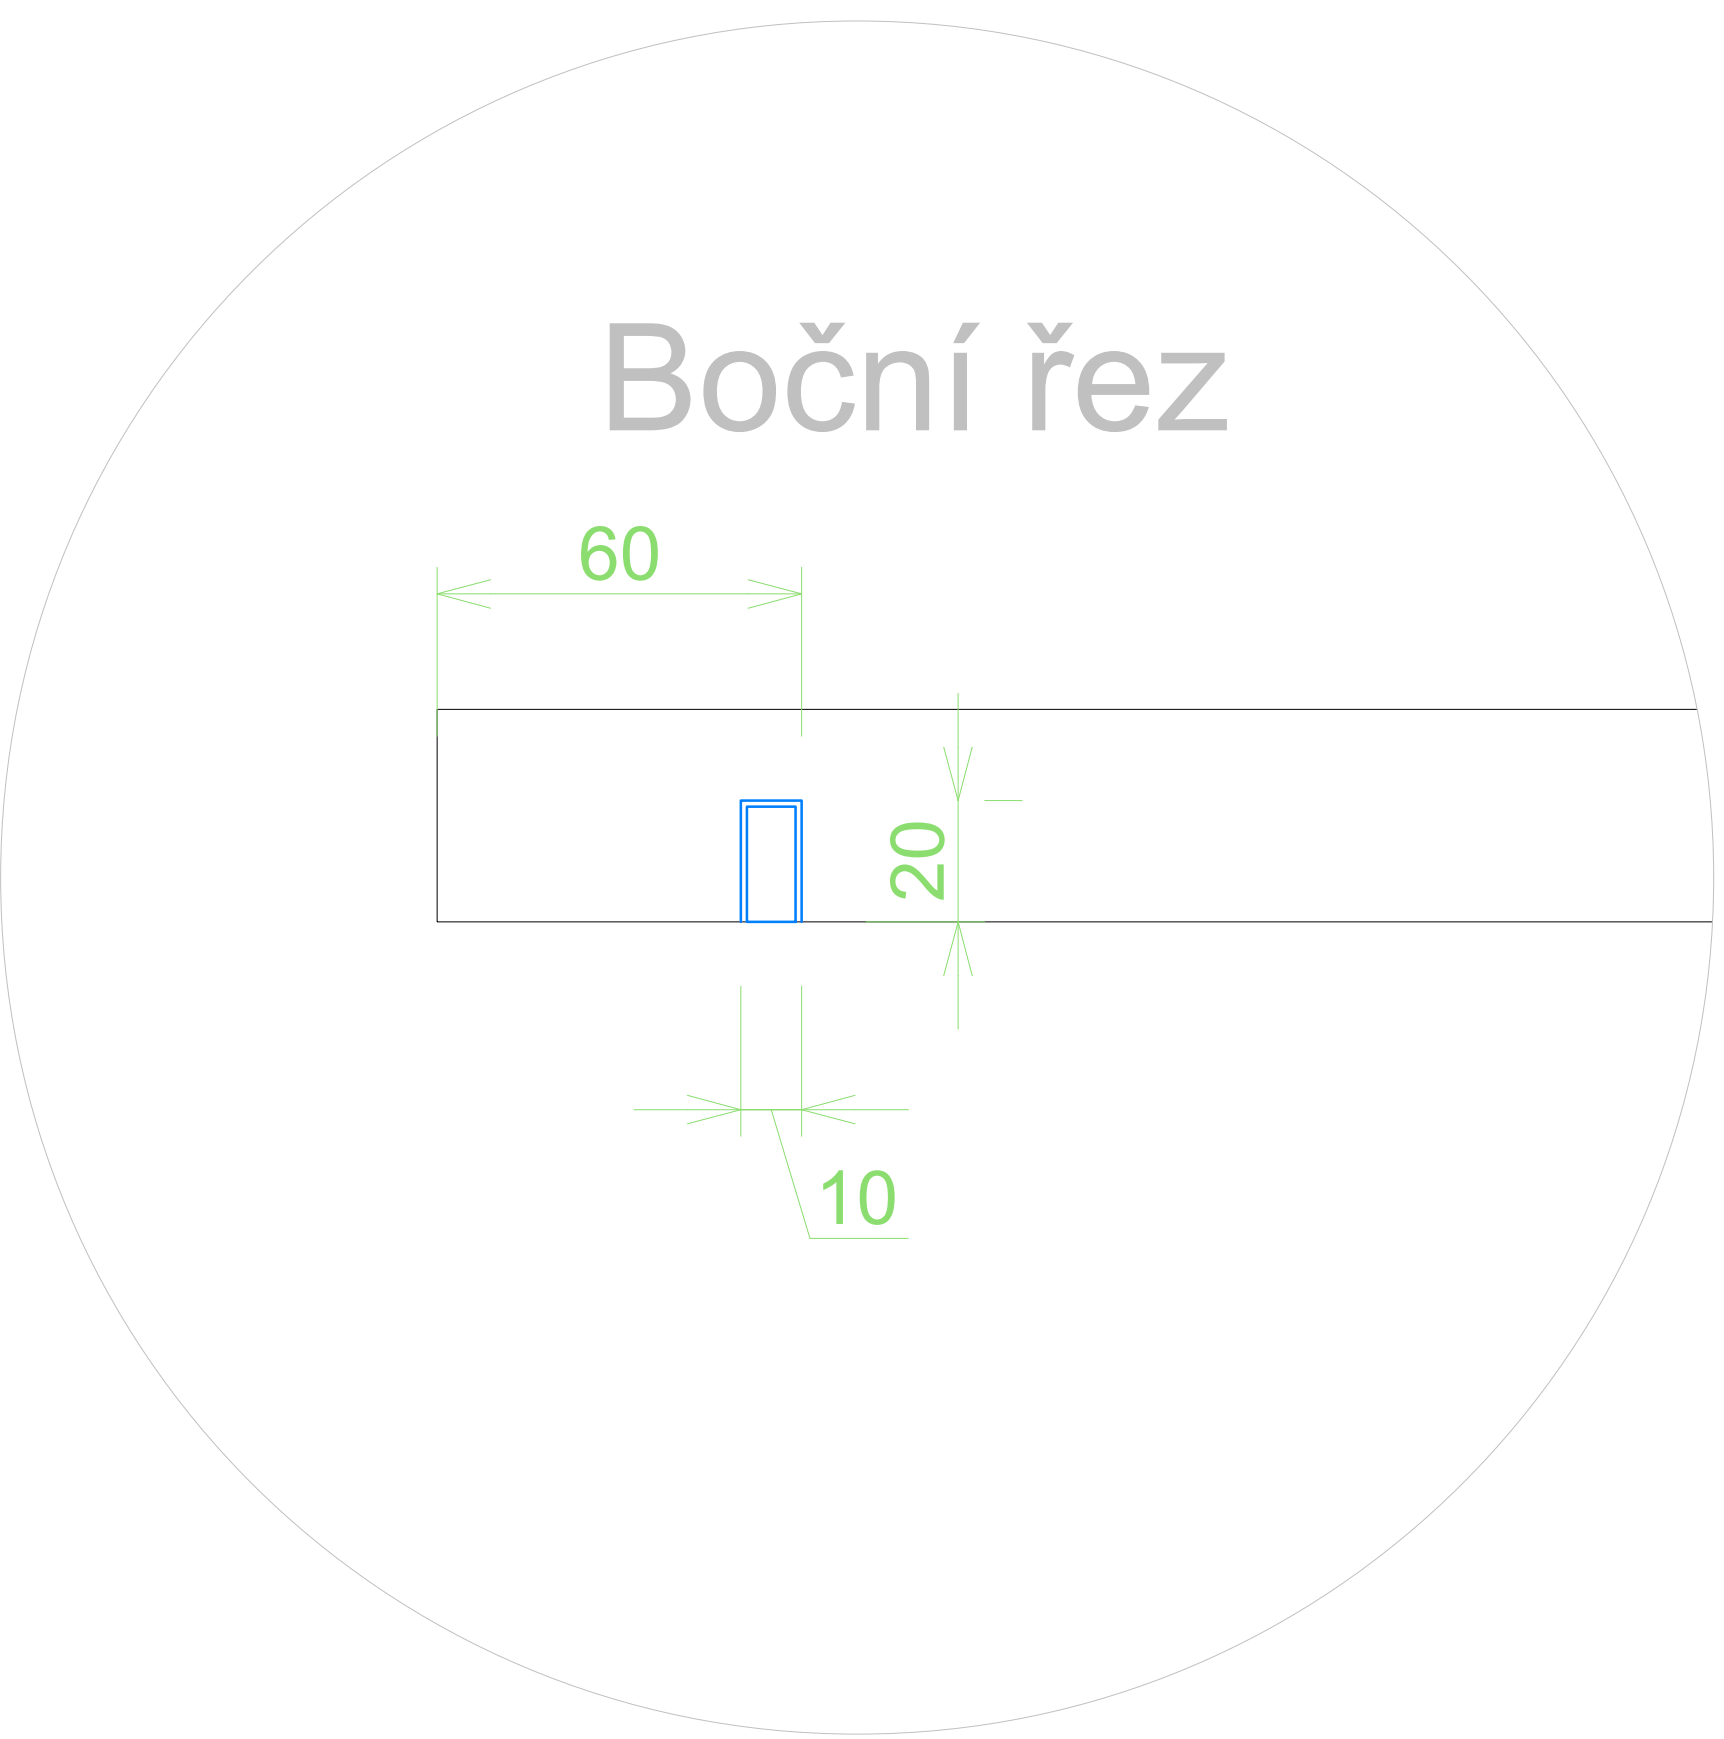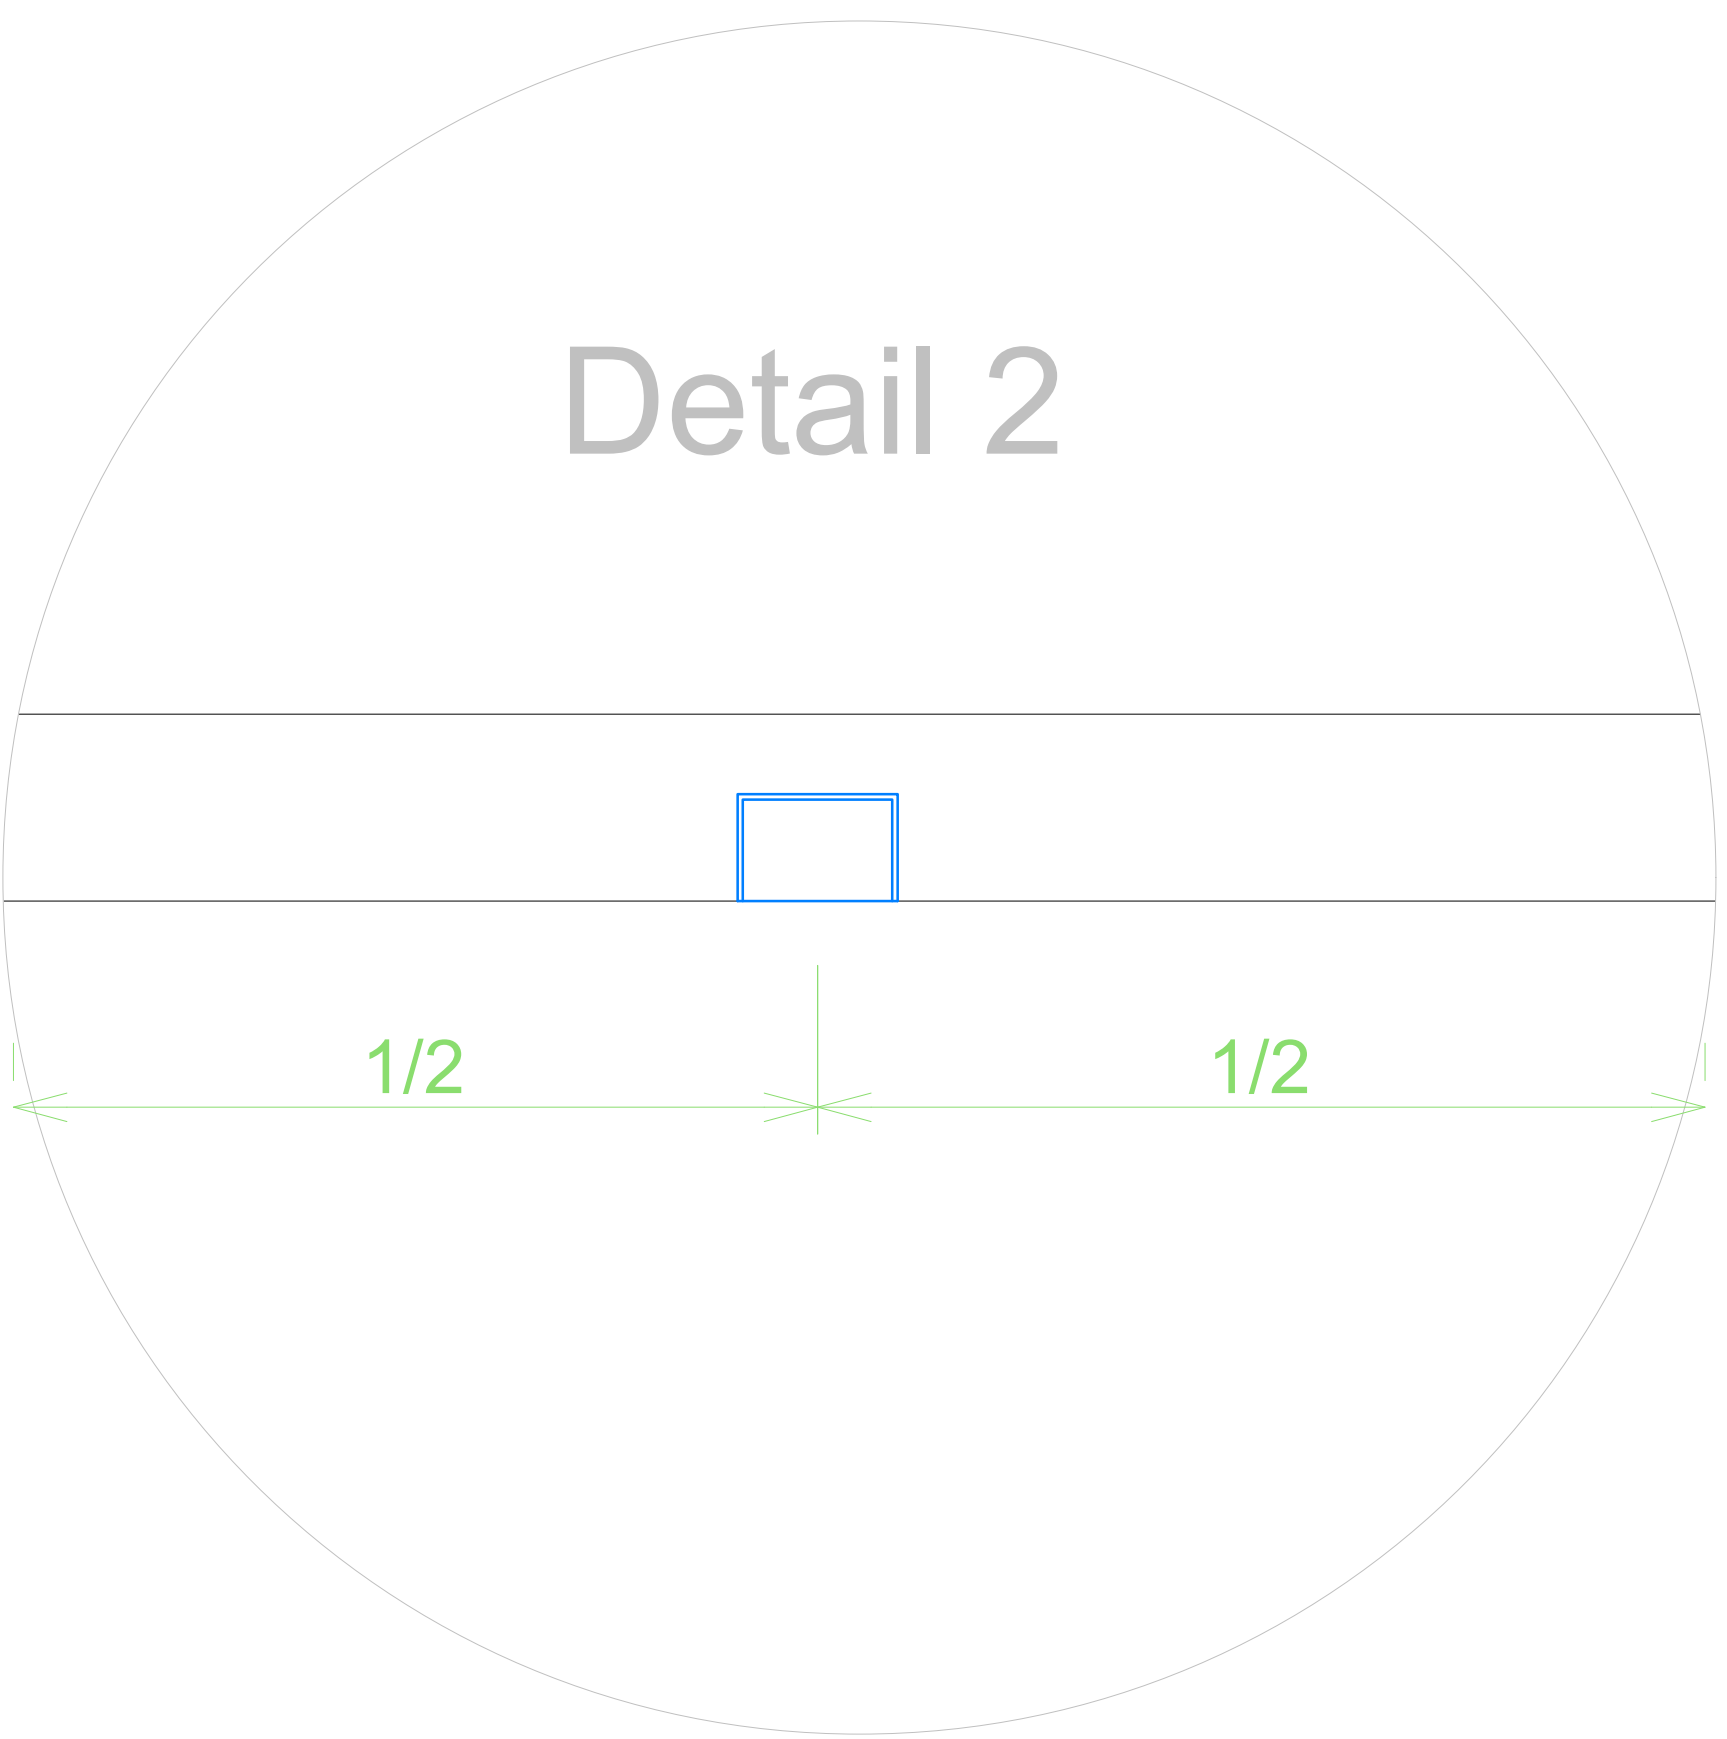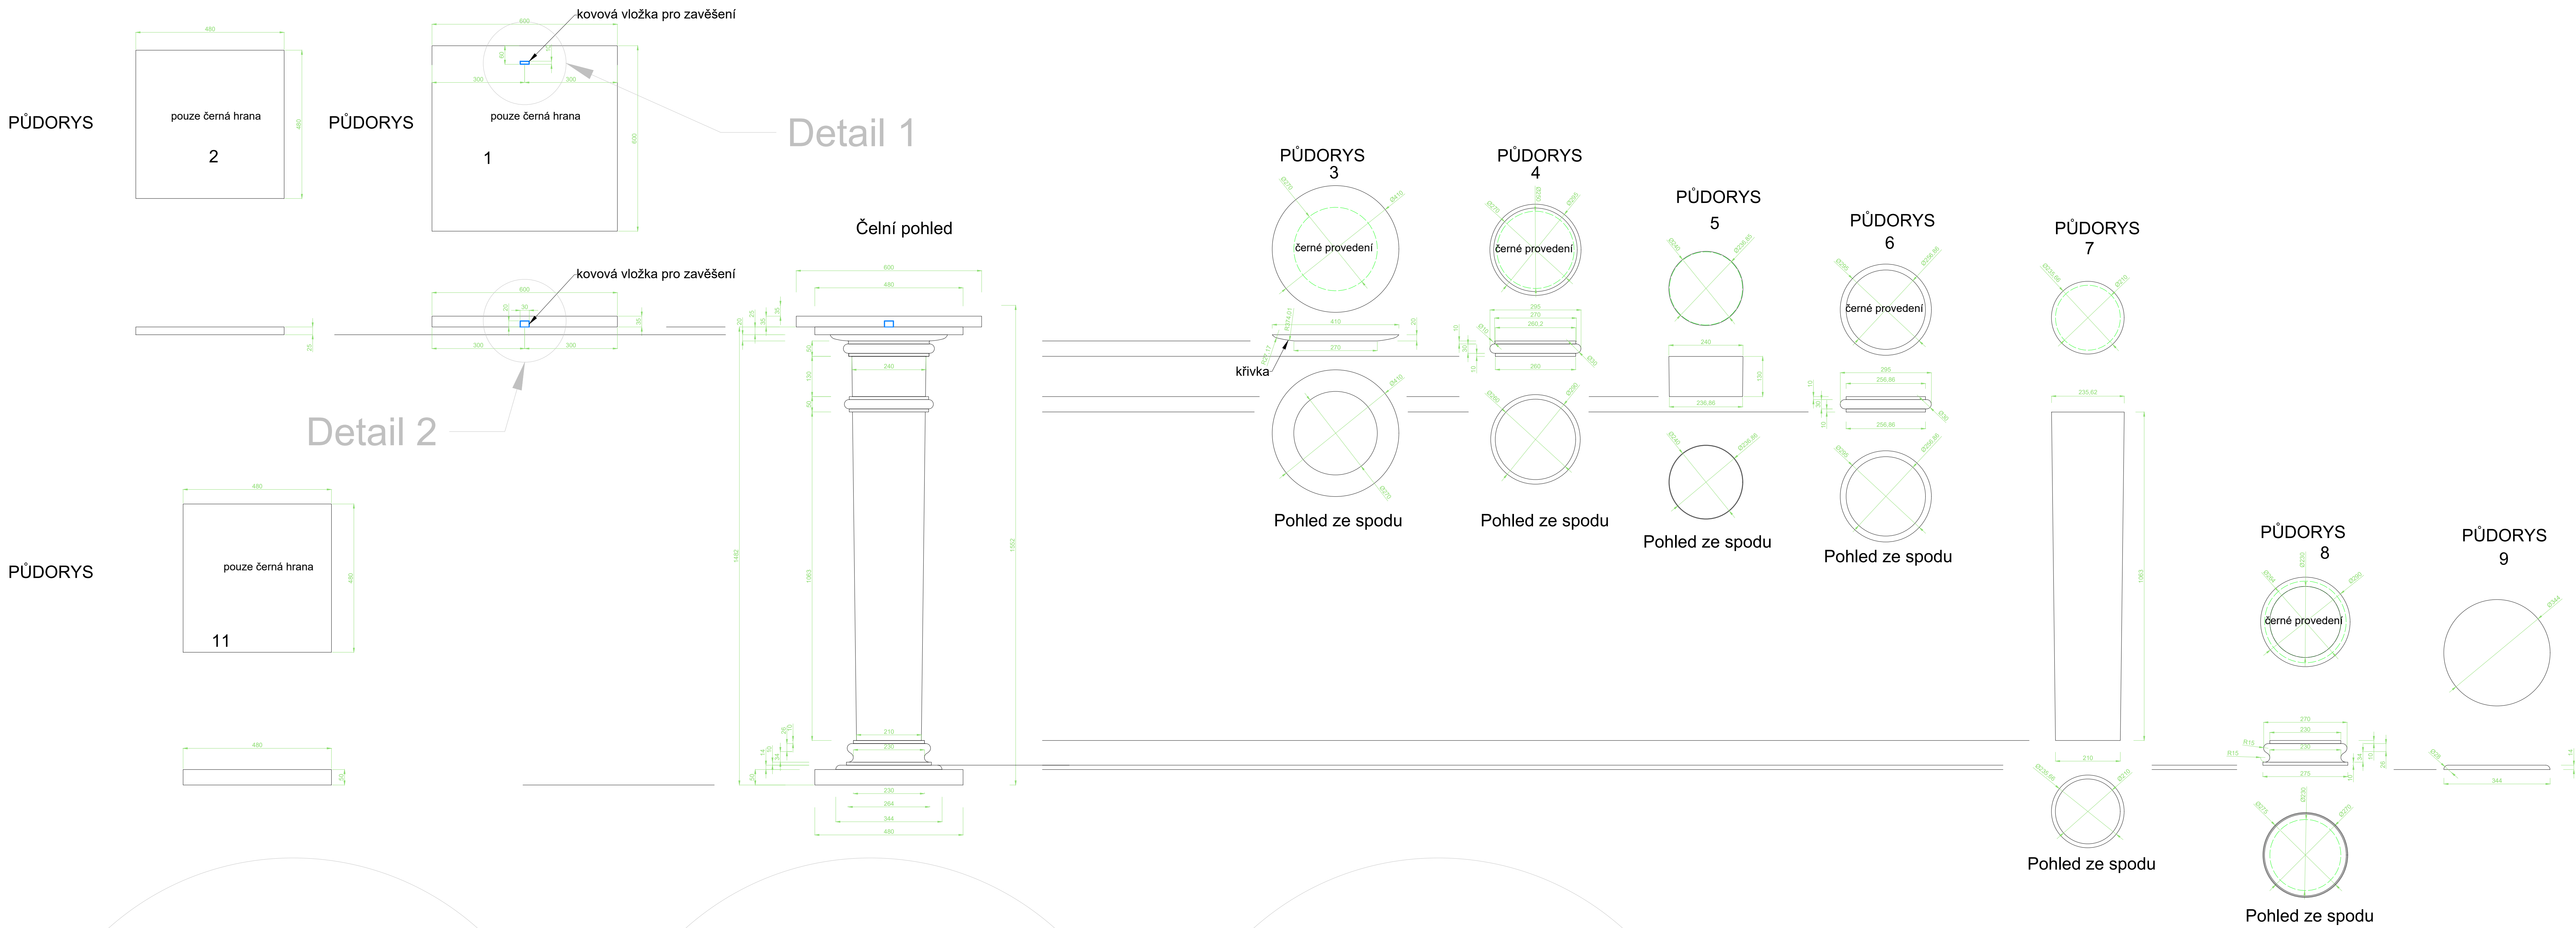

Kreslil: Josef Coufal		DVD Jaroměřice nad Rokytnou		
Podstava pod bustu				
Stálá expozice Rodného bytu Bedřicha Smetany v Litomyšli		MÍSTNOST 101, 102		
		Měřítko	Datum 24.03.2024	Formát