
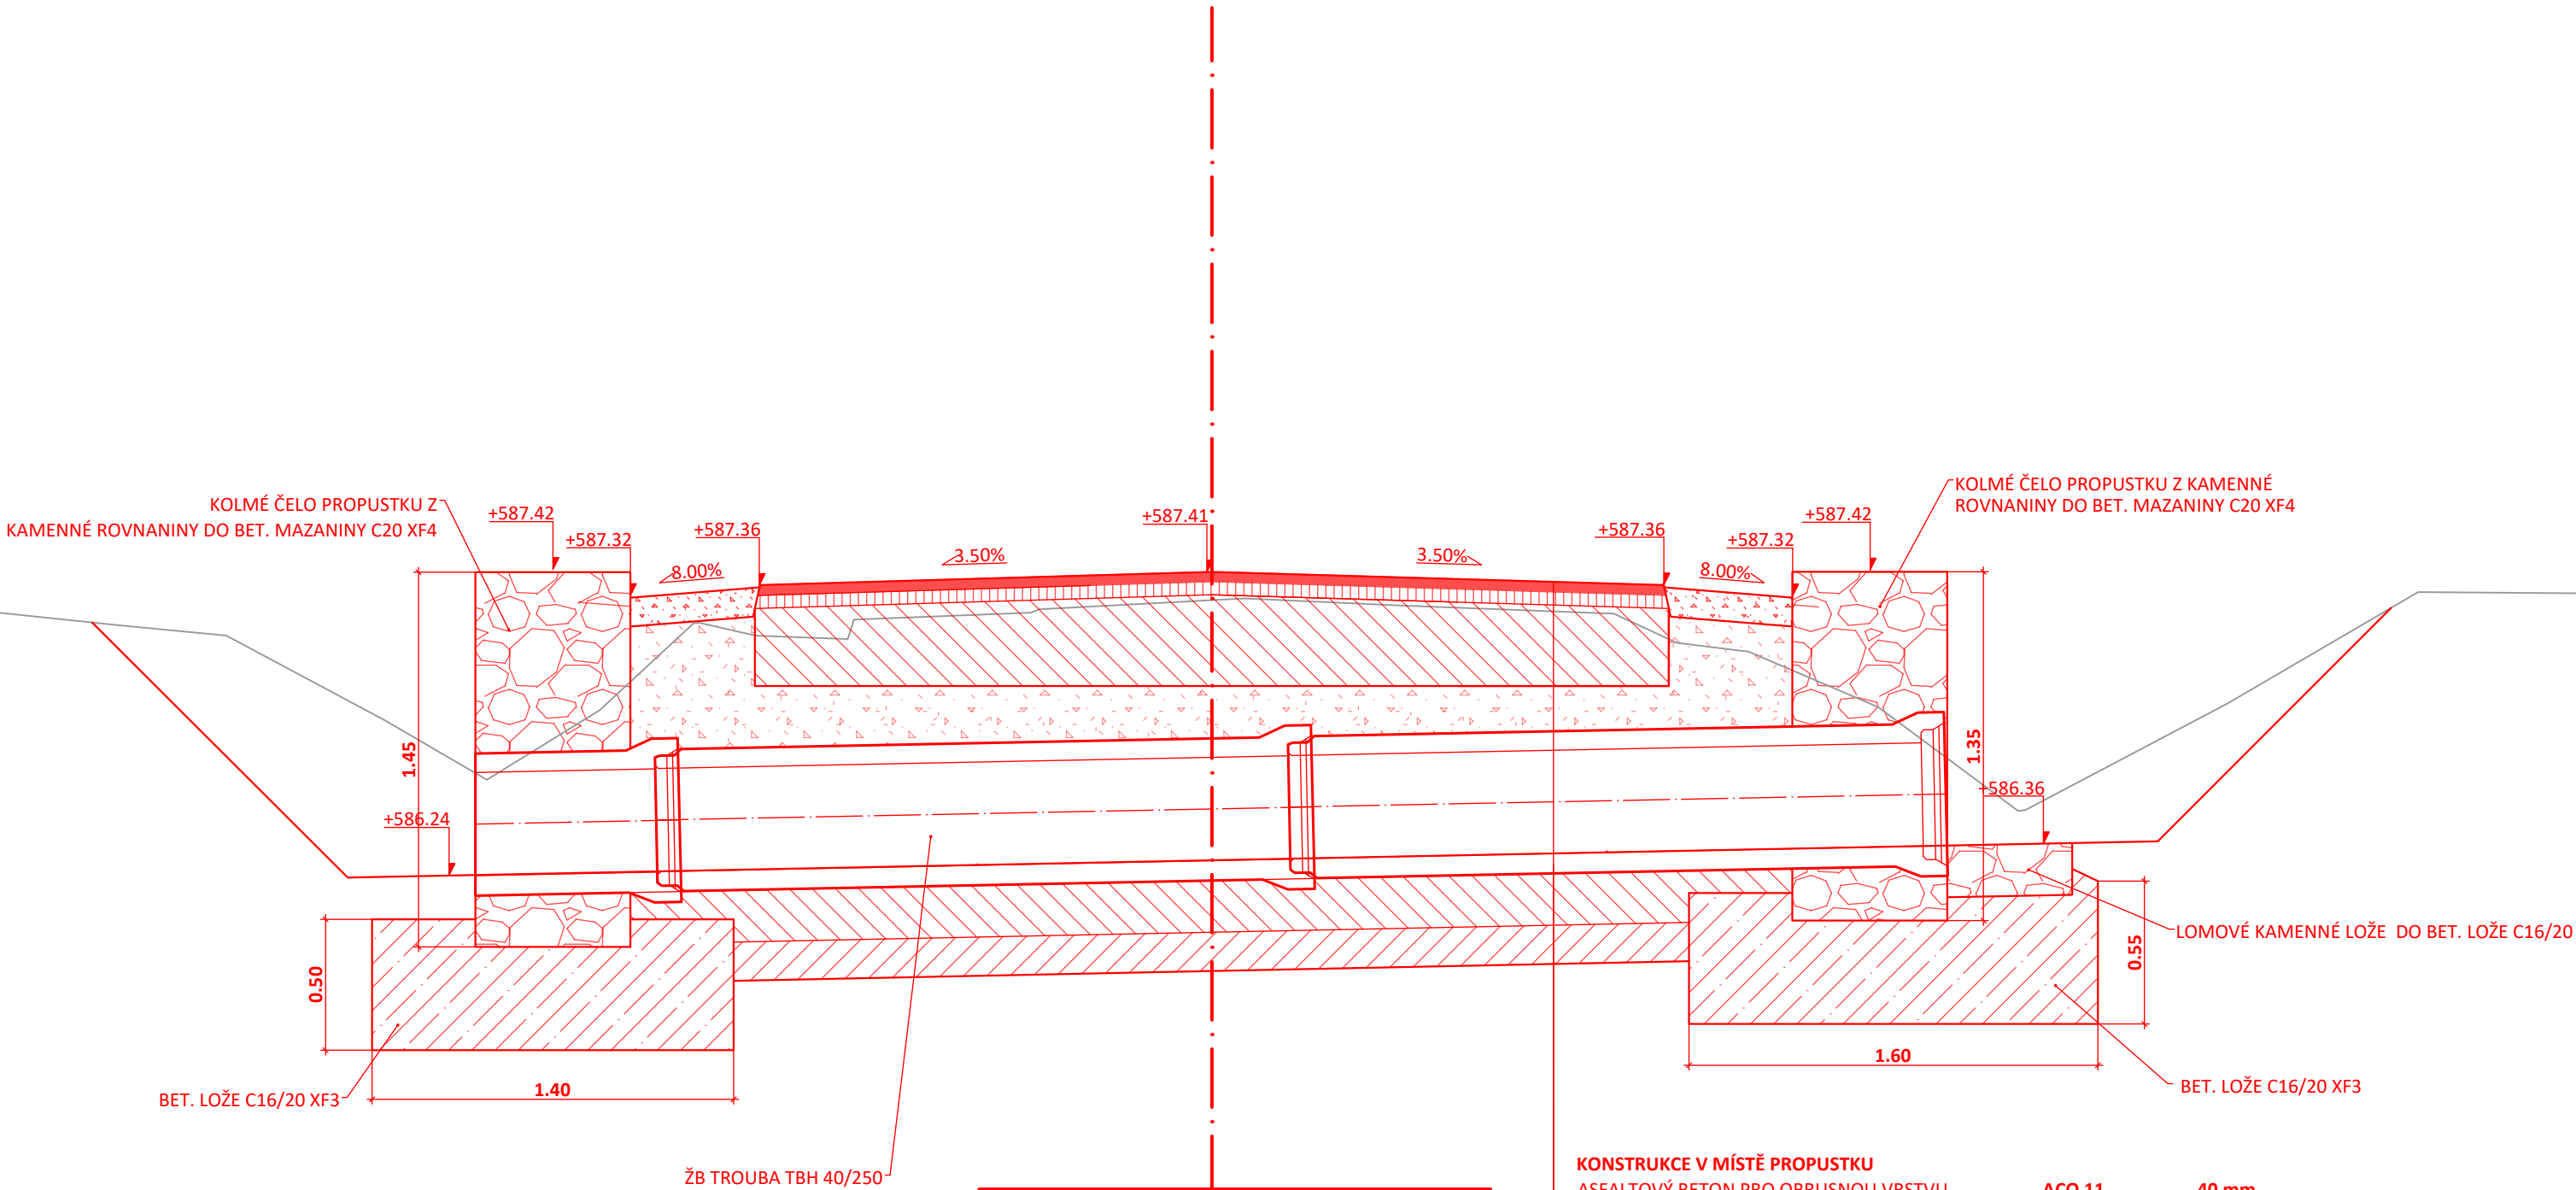


1L 4.50/30  
LESNÍ CESTA S PŘÍČNÝM PROPUSTKEM S KOLMÝMI  
ČELY

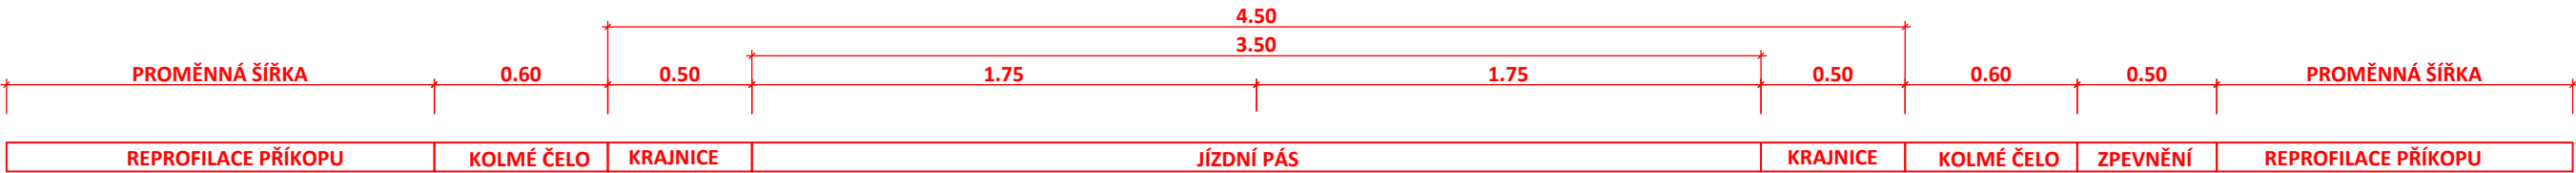

KONSTRUKCE V MÍSTĚ PROPUSTKU		
ASFALTOVÝ BETON PRO OBRUSNOU VRSTVU	ACO 11	40 mm
SPOJOVACÍ POSTŘÍK DO 0,20 kg /m2	SP	
ASFALTOVÝ BETON PRO PODKLADNÍ VRSTVU	ACP 16+	50 mm
STUDENÁ RECYKLACE	R	250 mm
ZHUTNĚNÁ ZEMINA	MZ	200 mm
TROUBA TBH 40/250	TBH	550 mm
CEMENTOVÁ STABILIZACE C 8/01	SC	200 mm
ŠTĚRKODRŤ 0/32	ŠD	150 mm
CELKEM		1490 mm

GENERÁLNÍ PROJEKTANT

PČDP s.r.o.  
TRSTĚNICKÁ 532  
570 01 LITOMYŠL

IČO: 08905738  
ID SCHRÁNKY: 9yypxpx  
PCDP.PROJEKCE@GMAIL.COM

ZPRACOVATEL SO



VÝŠKOVÝ SYSTÉM: BPV  
SOUŘADNICOVÝ SYSTÉM: S-JTSK

AUTORIZAČNÍ RAZÍTKO

STAVEBNÍ OBJEKT  
LC 1L 4.50/30

VYPRACOVAL	KONTROLOVAL	ZODPOVĚDNÝ PROJEKTANT
Ing. MICHAL STŘEŠTÍK	Ing. MICHAL STŘEŠTÍK	Ing. MICHAL STŘEŠTÍK
TRAŤOVÝ ÚSEK	STRAKOV U LITOMYŠLE	
OBJEDNATEL	MĚSTO LITOMYŠL	

AKCE	LITOMYŠL - LC VYSÍLAČ - JANOV	
	FORMÁT	3 A4
	DATUM	04/2024
	Č. ZAKÁZKY	35/2023
PŘÍLOHA	STUPEŇ	DÚR + DSP
	MĚŘÍTKO	1:25
	PŘÍLOHA Č.	D.4.2