


MÍSTNOST 4.16 - VYBAVENÍ INTERIÉRU

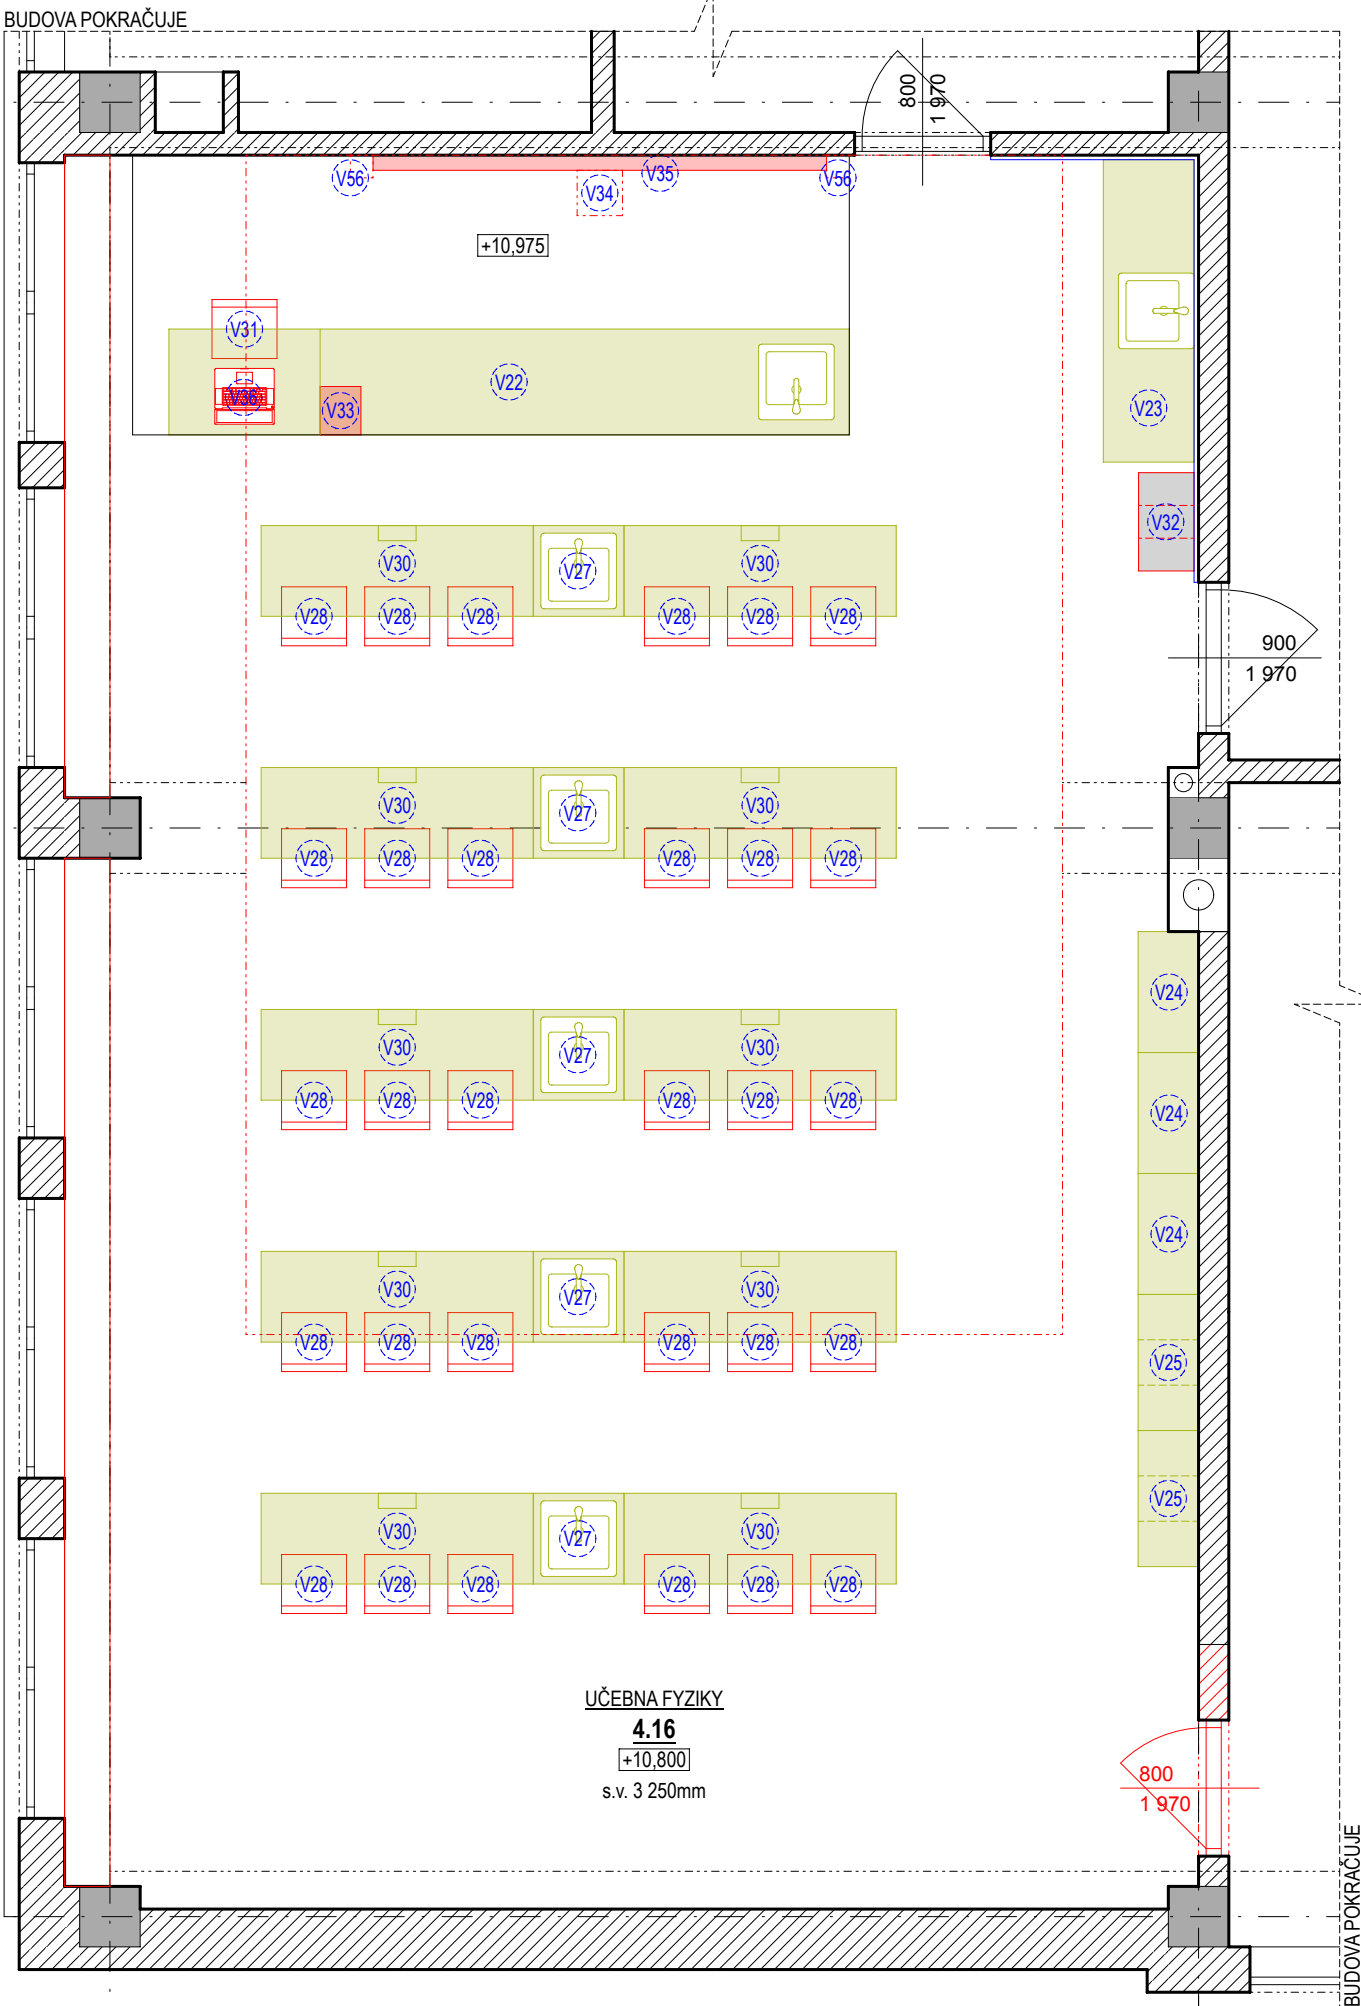

LEGENDA VYBAVENÍ

OZN.	SCHEMA	POPIS	KS	MOŽNÁ VARIANTA
V22		KATEDRA - rozměr: 4500 x 750/900 x 700 mm (š. x v. x hl.) - katedra rozdělena na psací stůl v. 750 mm a pracovní stůl v. 900 mm - kombinace skříněk a zásuvek, uzamykatelné - materiál: lamino, ohraněno plastovými ABS páskami - odstín: dekor světlé dřevo - 5ks police ve skřínkách s možností přenastavení - kování všech zásuvek s plynulým dojezdem, úchytky dle výběru investora - katedra, včetně psacího stolu, uzavřena zády ze stejného materiálu i dekoru - součásti sestavy: - vyjížděcí skleněný bezpečnostní štít - v jedné ze zásuvek elektrická vřava (viz foto) - 1x nerez. dřez + 1x vodovodní baterie dle výběru investora, 1x sifon, montážní kování - rozměr dřezu: 500 x 500 mm (š. x hl.) - přesné odstíny a provedení dohodnout s investorem/provozovatelem budovy - součásti dodávky - napojení všech médií (stávající vývody v podlaze) - rozměrové schéma je vyobrazeno na samostatném výkrese	1	
V23		DŘEZOVÁ SKŘÍŇKA - rozměr: 2000 x 900 x 600 mm (š. x v. x hl.) - materiál: lamino, ohraněno plastovými ABS páskami - odstín: dekor světlé dřevo - 5ks police ve skřínkách s možností přenastavení - kování všech zásuvek s plynulým dojezdem, úchytky dle výběru investora - součásti sestavy: 1x nerezový dřez + 1x vodovodní baterie dle výběru investora, 1x sifon, montážní kování - rozměr dřezu: 500 x 500 mm (š. x hl.) - součásti dodávky: napojení vody a kanalizace (stávající vývody ve stěně) - přesné odstíny a provedení dohodnout s investorem/provozovatelem budovy - rozměrové schéma je vyobrazeno na samostatném výkrese	1	
V24		SKŘÍŇ - rozměr: 800 x 2000 x 400 mm (š. x v. x hl.) - částečně prosklená, uzamykatelná skříň - materiál: lamino, ohraněno plastovými ABS páskami - odstín: dekor světlé dřevo - úchytky dle výběru investora - 6ks police ve skřínkách s možností přenastavení - zaskleno bezpečnostním, čirým sklem connex tl. 6,4mm - přesné odstíny a provedení dohodnout s investorem/provozovatelem budovy - rozměrové schéma je vyobrazeno na samostatném výkrese	3	
V25		ŠATNÍ BOXY - rozměr: 900 x 2000 x 400 mm (š. x v. x hl.) - skříň rozdělena na 15 boxů - materiál: lamino, ohraněno plastovými ABS páskami - odstín: dekor světlé dřevo - přesné odstíny a provedení dohodnout s investorem/provozovatelem budovy - rozměrové schéma je vyobrazeno na samostatném výkrese	2	
V27		DŘEZOVÁ SKŘÍŇKA - rozměr: 600 x 760 x 600 mm (š. x v. x hl.) - skříňka uzamykatelná, 1ks police s možností přenastavení - materiál: lamino, ohraněno plastovými ABS páskami - odstín: dekor světlé dřevo - součásti sestavy: 1x nerezový dřez + 1x vodovodní baterie dle výběru investora, 1x sifon, montážní kování - rozměr dřezu: 500 x 500 mm (š. x hl.) - přesné odstíny a provedení dohodnout s investorem/provozovatelem budovy - součásti dodávky - napojení vody a kanalizace (vedení v nové drážce v podlaze) - rozměrové schéma je vyobrazeno na samostatném výkrese	5	
V28		ŽÁKOVSKÁ ŽIDLE - materiál desky: buková překližka, lakovaná - materiál konstrukce: ocelové profily, opatřeno práškovým lakem v odstínu RAL - přesné odstíny a provedení dohodnout s investorem	30	

OZN.	SCHEMA	POPIS	KS	MOŽNÁ VARIANTA
V30		ŽÁKOVSKÝ STŮL - rozměr: 1800 x 760 x 600 mm (š. x v. x hl.) - žákovský stůl trojmístný - materiál desky: lamino, ohraněno plastovými ABS páskami - odstín: dekor světlé dřevo - materiál konstrukce: ocel, opatřeno práškovým lakem v odstínu RAL dle výběru investora - součásti stolu: uzamykatelný elektropanel, odkládací koše (pevně připevněné) - přesné odstíny a provedení dohodnout s investorem/provozovatelem budovy - součásti dodávky - napojení elektrické energie (vedení v nové drážce v podlaze) - rozměrové schéma je vyobrazeno na samostatném výkrese	10	
V31		ŽIDLE - učitelská židle čalouněná - materiál desky: buková překližka, sedák i opěrák židle opatřeno čalouněním - materiál konstrukce: ocelové profily, opatřeno práškovým lakem v odstínu RAL - přesné odstíny a provedení dohodnout s investorem	1	
V32		ODPADKOVÝ KOŠ - dle výběru investora - odpadkový koš na tříděný odpad 3 x 15l - ocelová konstrukce opatřena práškovým lakem v odstínu RAL - nádoby plastové černé s rukojetí - konstrukci opatřit označením plast/papír/směsný odpad	1	
V33		VIZUALIZÉR - dle výběru investora - flexibilní rameno, LED osvětlení - nutno koordinovat s novým laserovým projektorem	1	
V34		LASEROVÝ PROJEKTOR - dle výběru investora - instalace projektoru na konstrukci tabule - ultra krátká laserová projekce, s interaktivní podporou per, bezdrátové připojení, HD rozlišení, vysoký jas a dlouhá životnost lampy - nutno koordinovat s vizualizérem, notebookem	1	
V35		ŠKOLNÍ KERAMICKÁ TABULE - dle výběru investora - bílá keramická dvojlístá tabule na pylonovém zvedacím systému - instalace projektoru na konstrukci tabule - rozměr: 3000 x 1200 mm (š. x v.)	1	
V36		NOTEBOOK + DOKOVACÍ STANICE - dle výběru investora	1	
V56		NÁSTĚNNÉ REPRODUKTORY - dle výběru investora	1	

POZNÁMKY:
- tento výkres slouží jako základní schéma rozmístění a uspořádání vybavení interiéru
- před zahájením výroby jednotlivých prvků musí být provedeno přesné zaměření na místě a dohodnuty detaily provedení s investorem/provozovatelem budovy
- vybraný zhotovitel zajistí dilenskou a montážní dokumentaci a nechá ji před výrobou odsouhlasit investorem

±0,000 = 1.NP objektu

STAVEBNÍ ÚPRAVY II. ZŠ LITOMYŠL, U ŠKOLEK 1117

Místo	U Školek 1117, parc.č.st. 2892, k.ú. Litomyšl, 570 01 Litomyšl - Město
Investor	Město Litomyšl, Bř Státních 1000, Litomyšl-Město, 570 01 Litomyšl
Stupeň	projekt
Zodp. projektant	Ing. Jaromír Krejčí, ČKAIT 1102641
Vypracoval	Kristýna Můčková, TAYLORTEAM s.r.o., Opava
Datum	listopad 2022



TAYLORTEAM s.r.o.
Na Vyhliďce 328, 747 61 Raduň
IČ 278 49 619, DIČ CZ27849619

www.taylorteam.cz

MÍSTNOST 4.16 - VYBAVENÍ INTERIÉRU

měř.: 1:50

v.č. 04

1 2 3 4 5 6 7