


POHLED SHORA

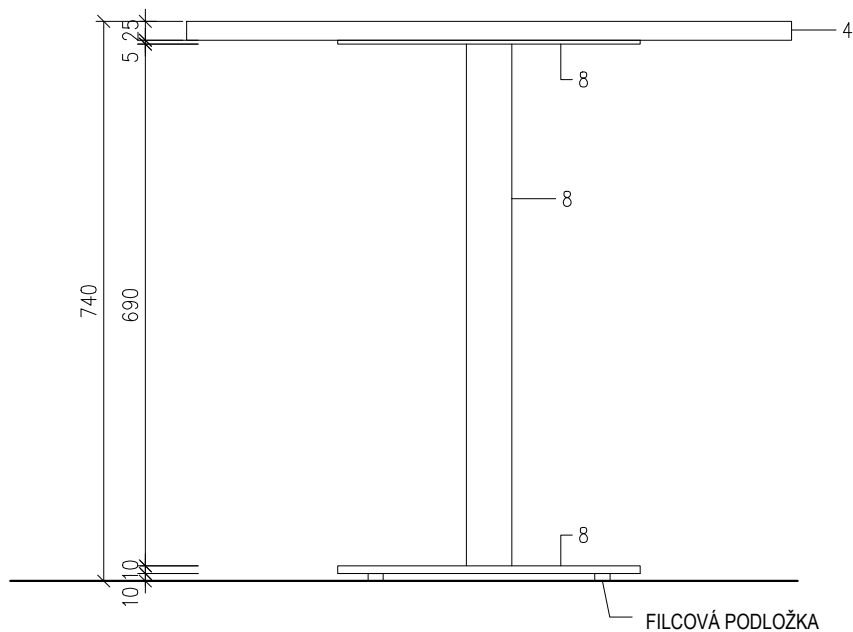

POHLED BOČNÍ

LEGENDA A POZNÁMKY VIZ VÝKRES Č. 101

REKONSTRUKCE DOMU U RYTÍŘŮ, LITOMYŠL

stavebník: Město Litomyšl, Bratří Šťastných 1000, 570 20 Litomyšl
místo stavby: Smetanovo náměstí 110, Litomyšl, 570 01, parc. č. 302, k.ú. Litomyšl

Kuba & Pilar architekti s.r.o.

Kopečná 58, 602 00 Brno

tel.: 543 215 921

e-mail: atelier1@kuba-pilar.cz

Interiérové a nábytkové vybavení

stupeň:

DPS

datum:

08/2024

A01 - STŮL KAVÁRNA

měřítko:

1:10

č.v.:

102-00R