



POHLED SHORA

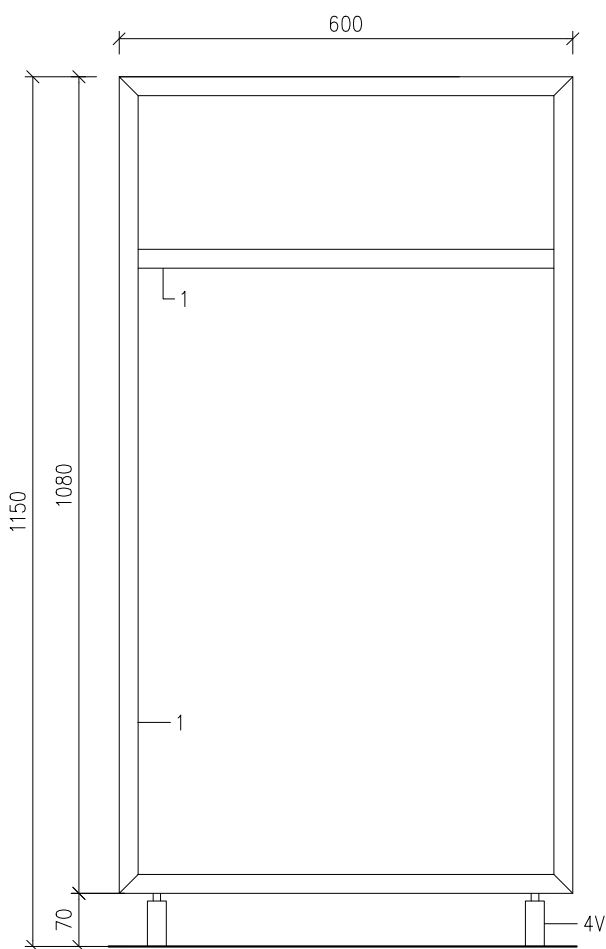

POHLED ČELNÍ

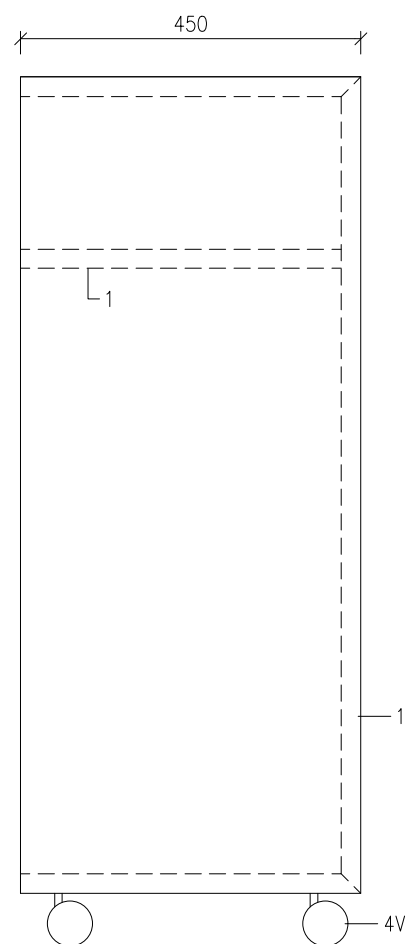

POHLED BOČNÍ

POHLEDOVÉ SPOJE NA POKOS  
POLICE STAVITELNÁ PO 50MM  
LEGENDA A POZNÁMKY VIZ VÝKRES Č. 101

## REKONSTRUKCE DOMU U RYTÍŘŮ, LITOMYŠL

stavebník: Město Litomyšl, Bratří Šťastných 1000, 570 20 Litomyšl  
místo stavby: Smetanovo náměstí 110, Litomyšl, 570 01, parc. č. 302, k.ú. Litomyšl

## Kuba & Pilař architekti s.r.o.

Kopečná 58, 602 00 Brno  
tel.: 543 215 921  
e-mail: atelier1@kuba-pilar.cz

Interiérové a nábytkové vybavení

stupeň: DPS datum: 08/2024

C05 - MOBILNÍ STOLEK NA NOTEBOOK

měřítko: 1:10 č.v.: 114-00R