



P01 - PIKTOGRAM

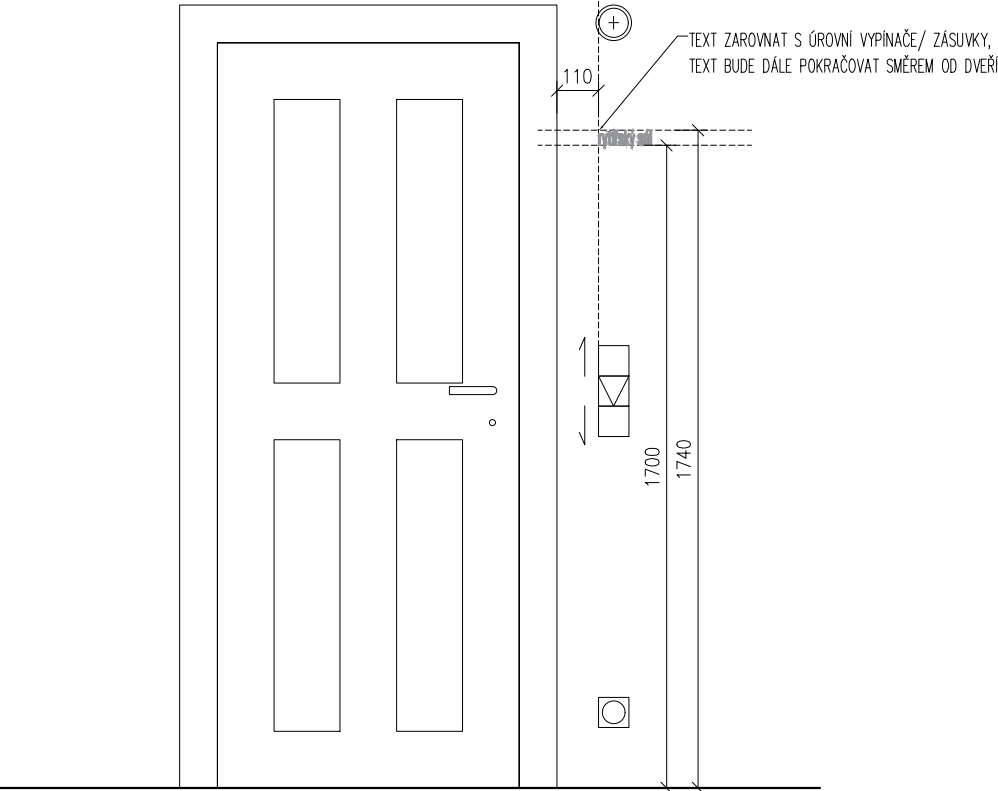


I04 - TYPICKÉ UMÍSTĚNÍ

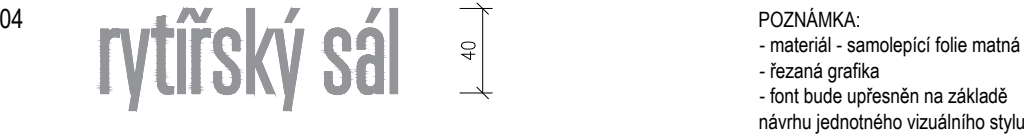

I04

POZNÁMKA:
- materiál - samolepící folie matná
- řezaná grafika
- font bude upřesněn na základě návrhu jednotného vizuálního stylu

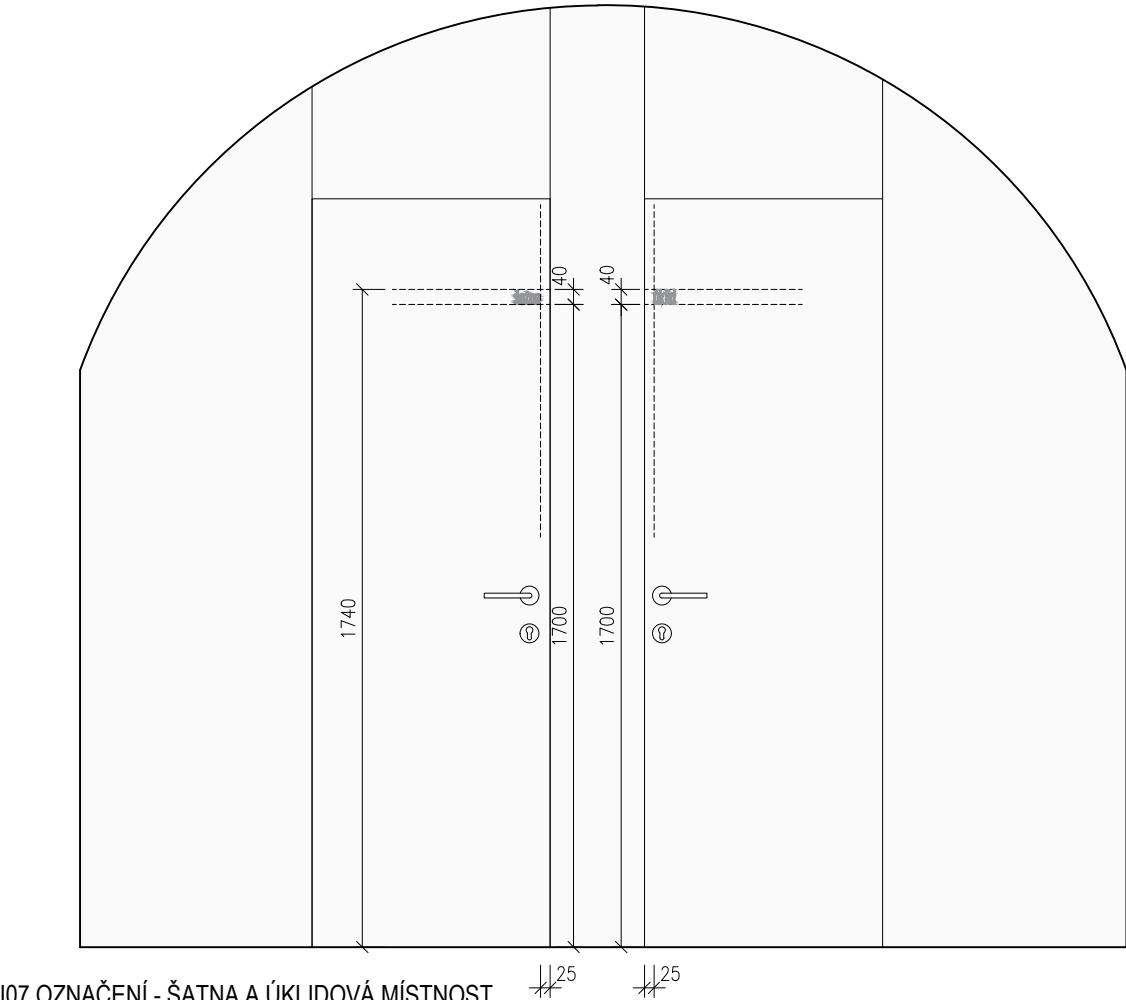

I07 OZNAČENÍ - ŠATNA A ÚKLIDOVÁ MÍSTNOST

I07

šatna

POZNÁMKA:
- materiál - samolepící folie matná
- řezaná grafika
- font bude upřesněn na základě návrhu jednotného vizuálního stylu

REKONSTRUKCE DOMU U RYTÍŘŮ, LITOMYŠL

stavebník: Město Litomyšl, Bratři Šťastných 1000, 570 20 Litomyšl
místo stavby: Smetanovo náměstí 110, Litomyšl, 570 01, parc. č. 302, k.ú. Litomyšl

Kuba & Pilar architekti s.r.o.

Kopečná 58, 602 00 Brno
tel.: 543 215 921
e-mail: atelier1@kuba-pilar.cz

Interiérové a nábytkové vybavení	stupeň: DPS	datum: 08/2024
I07 OZNAČENÍ ŠATNA A ÚKLIDOVÁ MÍSTNOST, I04 OZNAČENÍ MÍSTNOSTI, P01 - PIKTOGRAM	měřítko: 1:20	č.v.: 203-00R